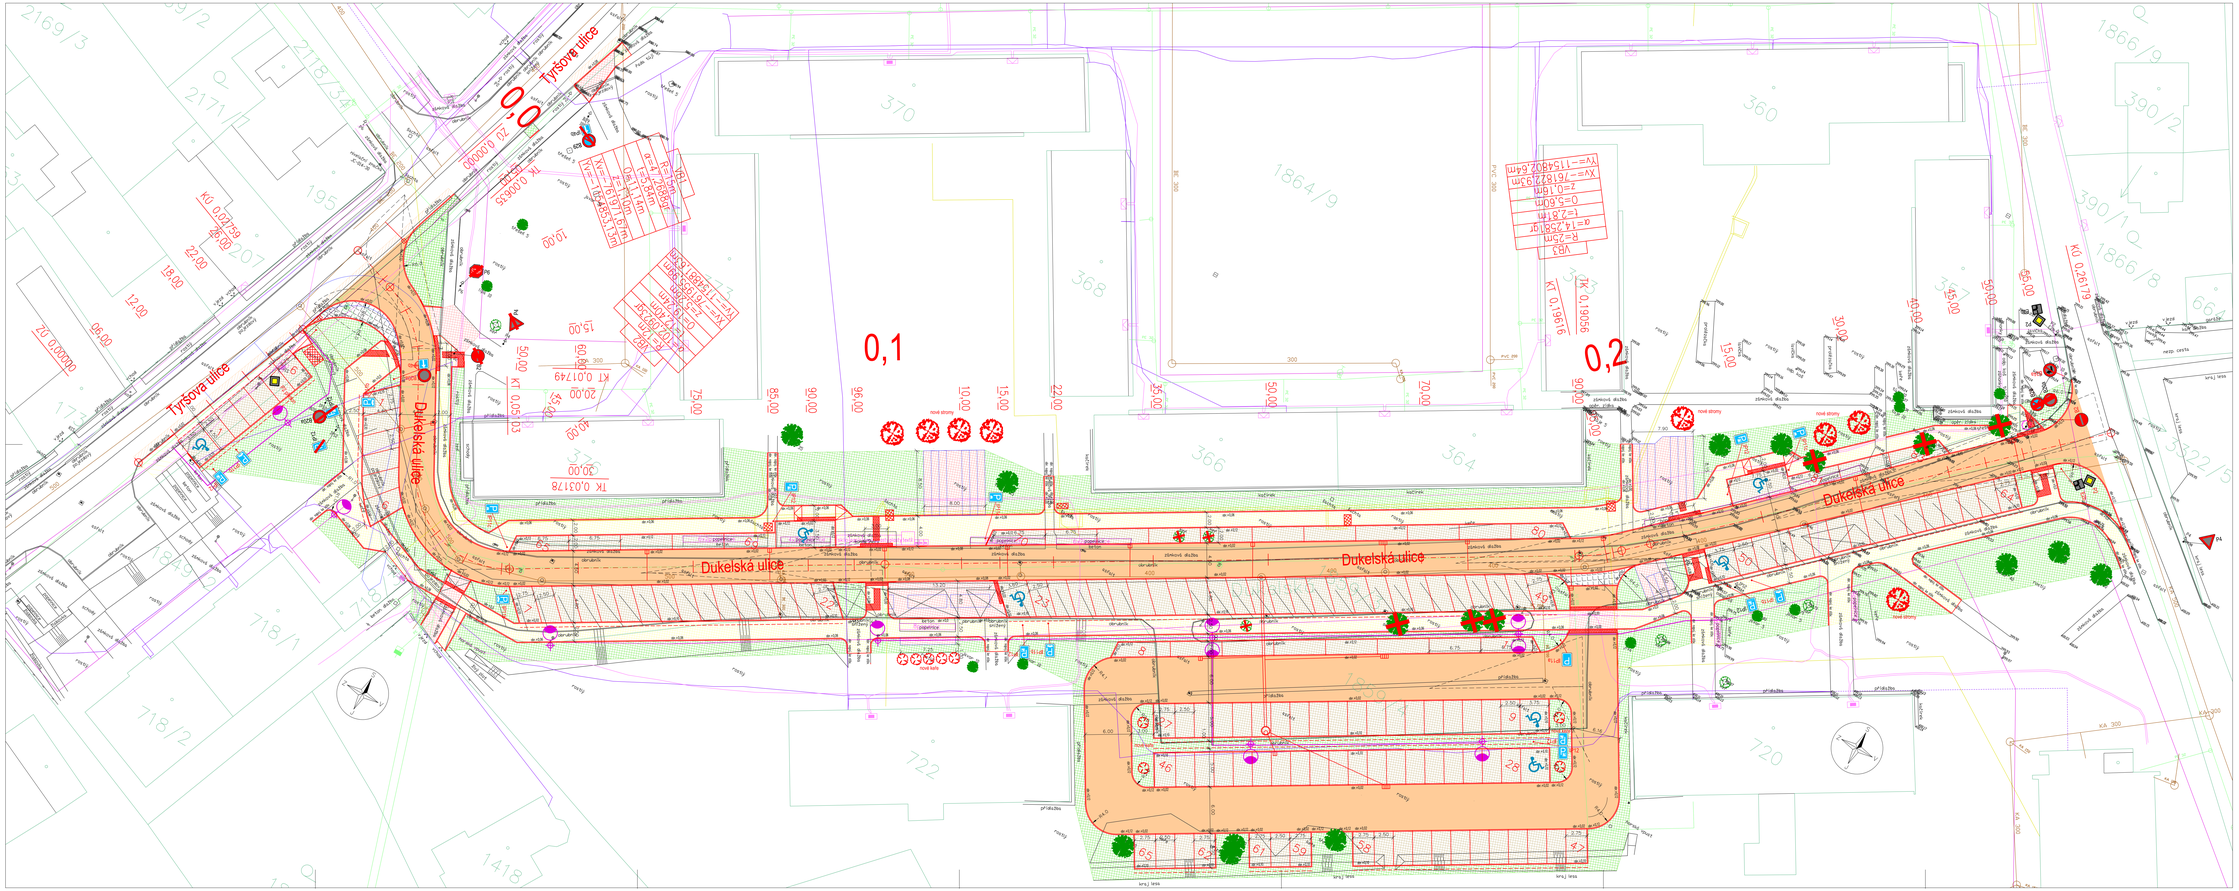

LEGENDA:

- Komunikace - asfaltový povrch
- Komunikace - dlážděný povrch (kam.kostky)
- Chodník - dlážděný povrch (6cm)
- Přejížděný chodník, sjezd na pozemek - dlážděný povrch (8cm)
- Parkoviště - dlážděný povrch (plastové zatravňovací tvarovky "plástve")
- Zeleň (ohumusování+osetí)
- Stávající strom, keř
- Stávající strom kácený, keř kácený
- Náhradmní výsadba strom, keř
- Hrana a popis měření
- Hranice KN
- 1088/2 Číslo pozemkové parcely KN, stavební parcely KN

INŽENÝRSKÉ SÍTĚ

stav návrh

- CETIN a.s. (podzemní vedení)
- EG.D, a.s. - NN (podzemní vedení)
- Teplárna Mydlovary - teplovod (podzemní vedení)
- ČEVAK a.s. - kanalizace
- ČEVAK a.s. - vodovod
- Město Zliv - veřejné osvětlení

Zodpovědný projektant	Vypracoval
Hana Velková, dipl.tech.	Hana Velková, dipl.tech.
Objednatel: Město Zliv, Dolní náměstí 585, 373 44 Zliv	
Místo: Zliv, okres České Budějovice, kraj Jihočeský	
Akce: Parkovací stání ul. Dukelská, Zliv	
Část:	
Výkres: Koordinační situační výkres	

Diplomovaný technik, Hana Velková

Digitálně podepsal Diplomovaný technik, Hana Velková
Datum: 2025.10.14 12:17:42 +02'00'

Č. Zakázky:	24/2024
Datum:	prosinec 2024
Formát:	16x A4
Měřítko:	1:200
Stupeň:	DUSP
Č. Přílohy:	Soupravo
C.3	