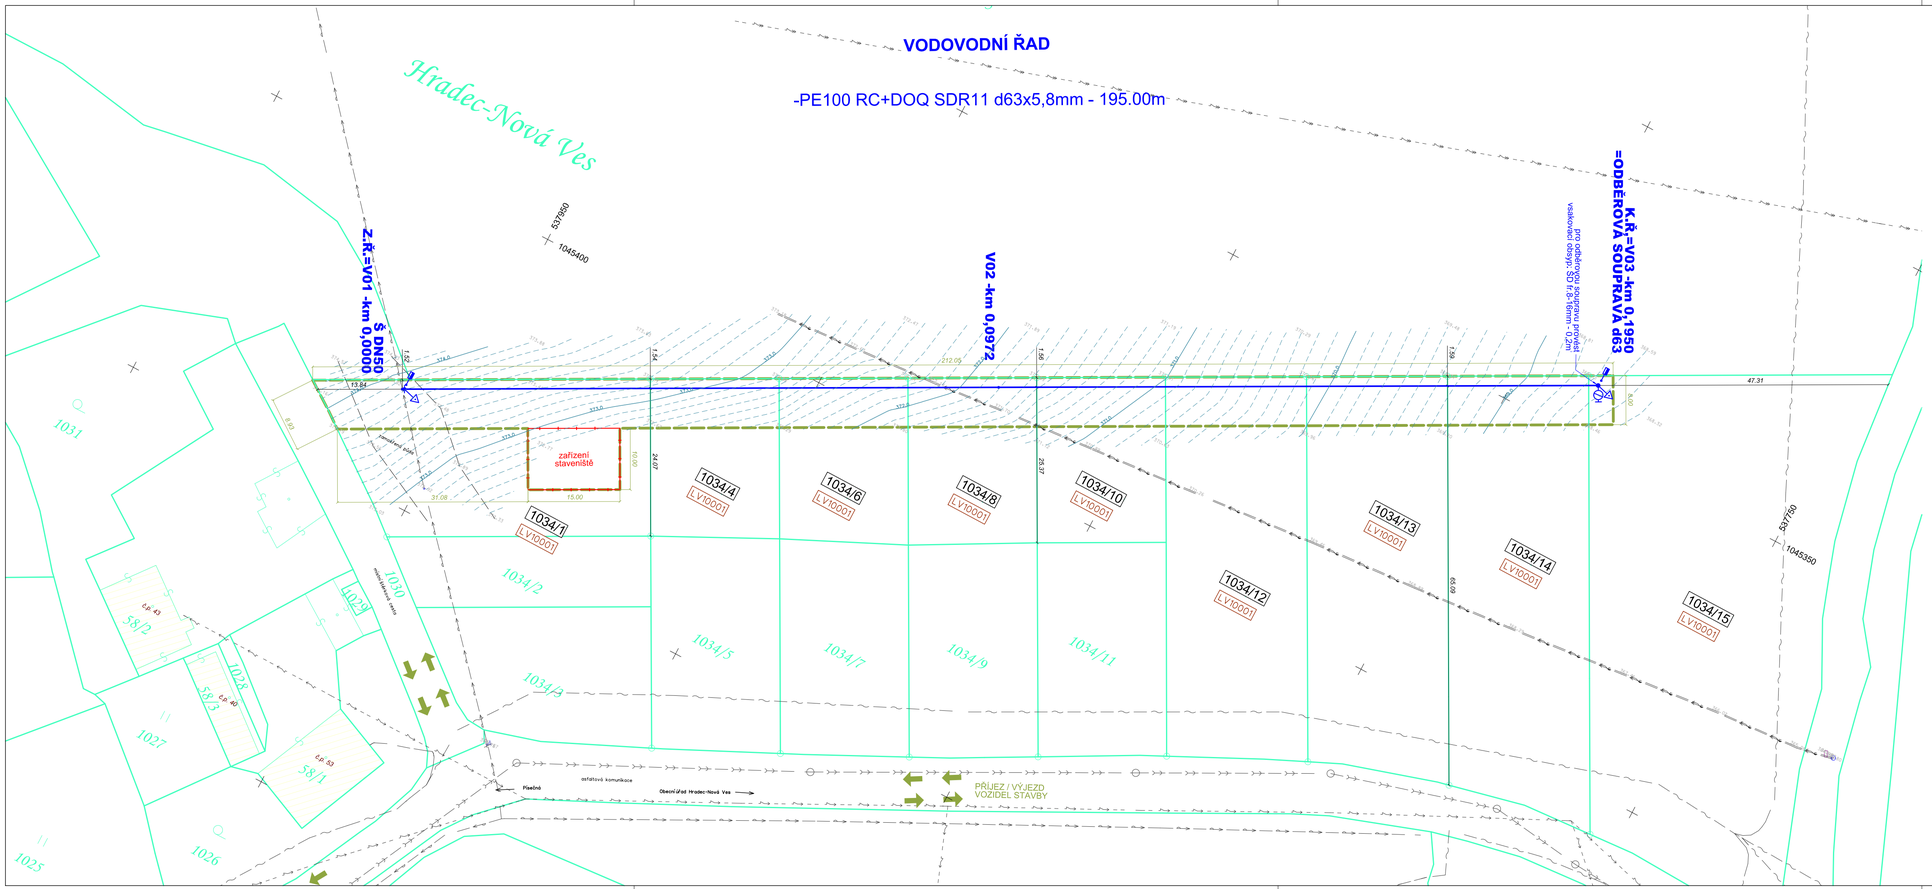

LEGENDA:

PROJEKT - VODOVOD

- POTRUBÍ ŘADU
- POTRUBÍ PŘÍPOJKY
- RUŠENÉ PRVKY
- CHRÁNIČKA
- SEKČNÍ ŠOUPĚ / ZMĚNA DIMENZE
- HYDRANT PODZEMNÍ / NADZEMNÍ / ODBĚROVÁ SOUPRAVA
- SIGNAL.VODIČ / ORIENTAČNÍ SLOUPEK / ČÍSLO PŘIPOJKY

OSTATNÍ PRVKY

- HRANICE KATASTRÁLNÍHO UZEMÍ
- HRANICE PARCEL
- VNITŘNÍ KRESBA
- 1100 PARCELNÍ ČÍSLA
- 1520 PARCELY KN DOTČENÉ STAVBOU
- LV_133 ČÍSLA LISTU VLASTNICTVÍ
- PŘÍJEZD NA STAVENIŠTĚ
- HRANICE STAVENIŠTĚ
- POLOHOPIS A VÝŠKOPIS

STÁVAJÍCÍ INŽENÝRSKÉ SÍTĚ

- VZDUŠNÉ VEDENÍ - VN
- ZEMNÍ VEDENÍ - VN
- VZDUŠNÉ VEDENÍ - NN
- ZEMNÍ VEDENÍ - NN
- VO ZEMNÍ VEDENÍ - VO
- PLYNOVOD - VTL
- PLYNOVOD - STL
- PLYNOVOD - NTL
- VZDUŠNÉ VEDENÍ - SDĚLOVACÍ
- ZEMNÍ VEDENÍ - SDĚLOVACÍ
- EXPERT ZEMNÍ VEDENÍ - SDĚLOVACÍ (INTERNET / TV / OSTATNÍ)
- VODOVOD
- KANALIZACE - SPLAŠKOVÁ/JEDNOTNÁ
- KANALIZACE - DEŠŤOVÁ

UPOZORNĚNÍ:
ZAKRESLENÍ PODZEMNÍCH VEDENÍ INŽENÝRSKÝCH SÍTÍ JE POUZE ORIENTAČNÍ. PŘED ZAHÁJENÍM STAVEBNÍCH PRACÍ JE ZHOTOVITEL STAVBY POVINEN ZAJISTIT JEJICH PŘESNÉ VYTYČENÍ A VYZNAČENÍ SKUTEČNÉ POLOHY SPRÁVCI JEDNOTLIVÝCH SÍTÍ. VÝKOPY V BLÍZKOSTI VEDENÍ MUSÍ BÝT PROVEDENY RUČNĚ.

POZNÁMKA:
PŘI SOUBĚHU A KŘÍŽENÍ PROJEKTOVANÉHO POTRUBÍ S OSTATNÍMI VEDENÍMI MUSÍ BÝT DODRŽENY POŽADAVKY ČSN 73 6005.

SOUŘADNICOVÝ SYSTÉM: JTSK
VÝŠKOVÝ SYSTÉM: Bpv

ODPOVĚDNÝ PROJEKTANT	ZPRACOVAL	SPOLUPRACOVAL
ING. ALOIS MAZÁK	BC. DAVID GAJDOŠ	PETRA STAVIANISOVÁ
INVESTOR		KATASTRÁLNÍ ÚZEMÍ
OBEC HRADEC-NOVÁ VES		HRADEC U JESENÍKA

JESENICKÁ VODOHOSPODÁŘSKÁ SPOLEČNOST
Tovární 2027/3, 790 01 Jeseník / tel.: 584 411 520
IČ: 450 80 528 / DIČ: CZ45080528 / DS: wwqfkse
e-mail: jvs@voda.cz / www.voda.cz

AKCE: PRODLOUŽENÍ VODOVODU V LOKALITĚ U RYBNÍKA, HRADEC-NOVÁ VES	ZAKÁZKA: PRO-2021-016
	DATUM: ČERVENEC 2021
	FORMÁT VÝKRESU: (840x297)
	STAVEBNÍ DOKUMENTACE: DUR+DSP
STAVEBNÍ OBJEKT:	MĚŘÍTKO: 1:500
	OZNAČENÍ PŘÍLOHY: C.3
NÁZEV PŘÍLOHY: KOORDINAČNÍ SITUAČNÍ VÝKRES	PARÉ: