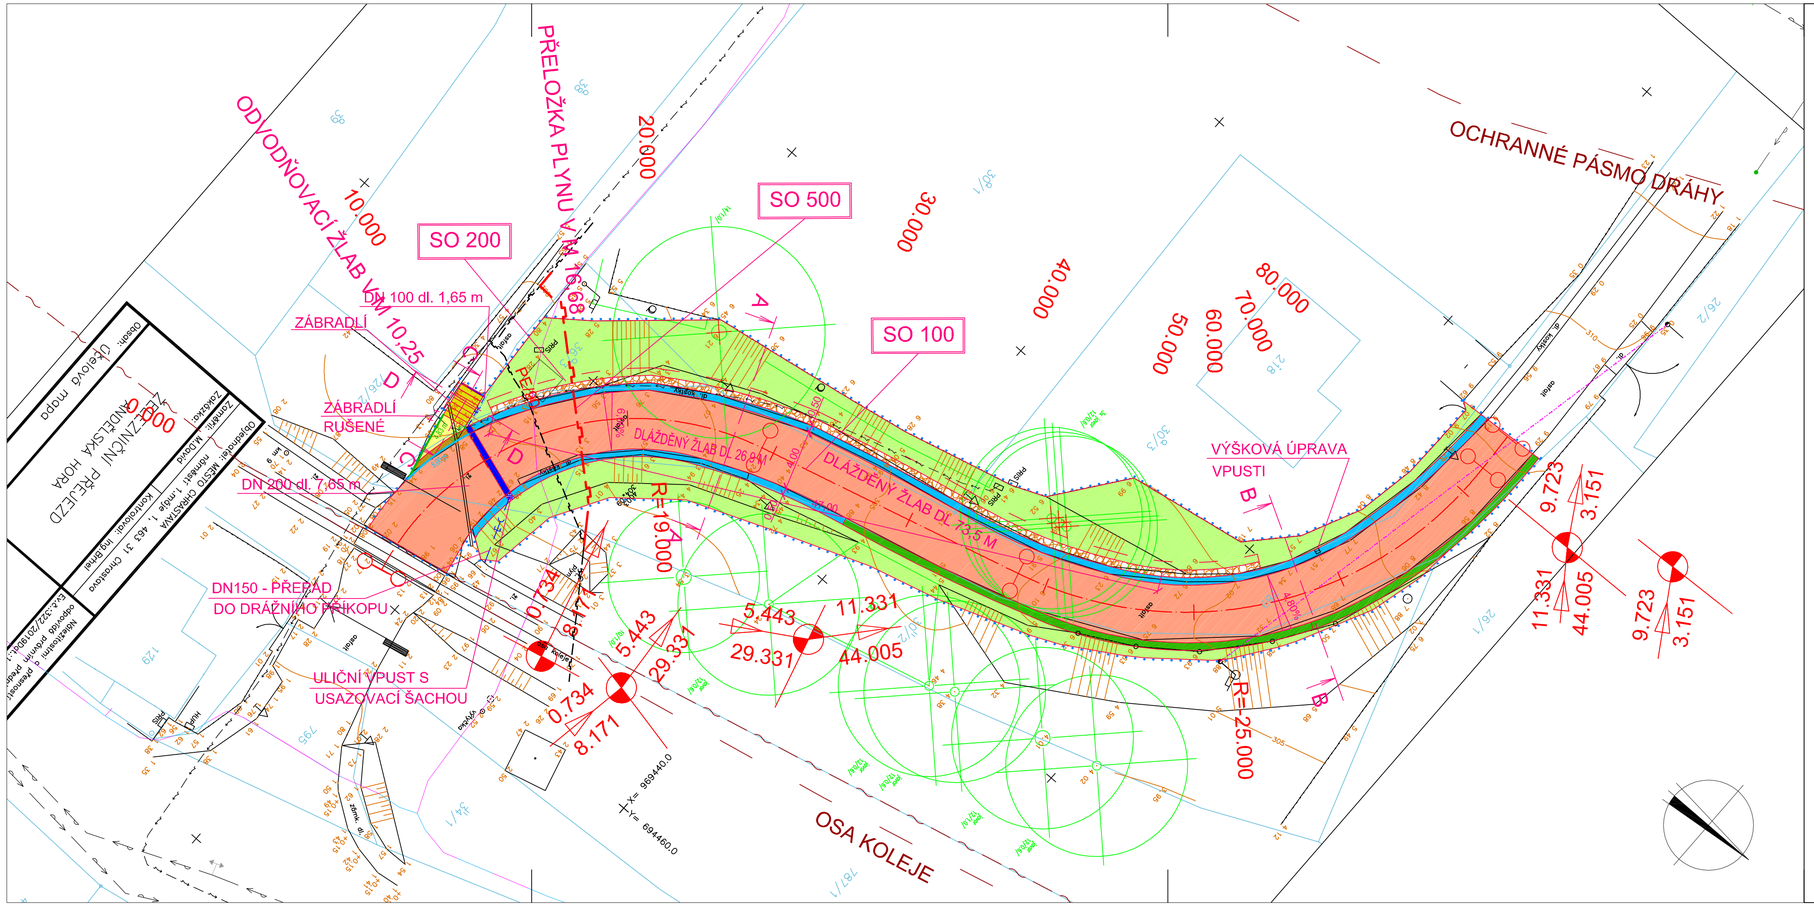

LEGENDA :

SO 100 KOMUNIKACE :

- VOZOVKA - KONSTRUKCE Č. 1
- CHODNÍK - KONSTRUKCE Č. 2
- CHODNÍK - VAROVNÝ PÁS
- SCHODIŠTĚ
- ZATRAVNĚNÍ, TERÉNNÍ ÚPRAVY
- ZATRAVNĚNÁ KRAJNICE
- ŽLAB Z ŽULOVÝCH KOSTEK
- PŘÍČNÝ ODVODŇOVACÍ ŽLAB - DN 200, POLYMERBETON, LITINOVÁ MŘÍŽ
- PŘÍPOJKA ODVODŇOVACÍHO ŽLABU - DN 100, KGEM

SO 200 ZÁRUBNÍ ZEĎ :

- ZÁRUBNÍ GABIONOVÁ ZEĎ
- KÁCENÍ DŘEVIN

SO 500 PŘELOŽKA PLYNU :

- PŘELOŽKA PLYNOVODU

STÁVAJÍCÍ SÍTĚ:

- VODOVOD
- SÍTĚ ČEZ - NN
- VEDENÍ KABELU CETIN
- VEDENÍ KABELU CETIN

- HRANICE STAVBY

HLAVNÍ INŽENÝR PROJEKTU : ING. JIŘÍ ŠKLÍBA	ARCHITEKT PROJEKTU : –	VYPRACOVAL : ING. JIŘÍ ŠKLÍBA	Ing. Jiří Šklíba autorizovaný projektant dopravních staveb Nová Paseka 23, 466 01 Jablonec n. N. tel. : 776 058 380 mail : skliba@jiriskliba.cz
NÁZEV AKCE: ŽELEZNIČNÍ PŘEJEZD NA TRATI 089 V KM 9,010 CHRASTAVA – ANDĚLSKÁ HORA			STUPEŇ: DPS
ČÁST: C - SITUAČNÍ VÝKRESY			FORMÁT: 4 x A4
			DATUM: PROSINEC 2021
			ČÍSLO ZAKÁZKY: 211201
NÁZEV VÝKRESU: KOORDINAČNÍ SITUAČNÍ VÝKRES			MĚŘÍTKO: 1:200 / Č. VÝKRESU: C.2