

Druh pozemku

Katastrální území

Okres: Chrastava

Kraj : Liberecký

787/1	789
Čestná plocha Čestná plocha	
Andělská Hora u Chrastavy [653811]	

Krajní kotež
km = 0+001,82

km 0 - km 0.084

M 1:500/100

SKLONOVÉ POMĚRY

KÓTY NIVELETY


KÓTY TERÉNU

Srov. rovina = 292 m / n. m.

STANIČENÍ

SMĚROVÉ POMĚRY

STANIČENÍ

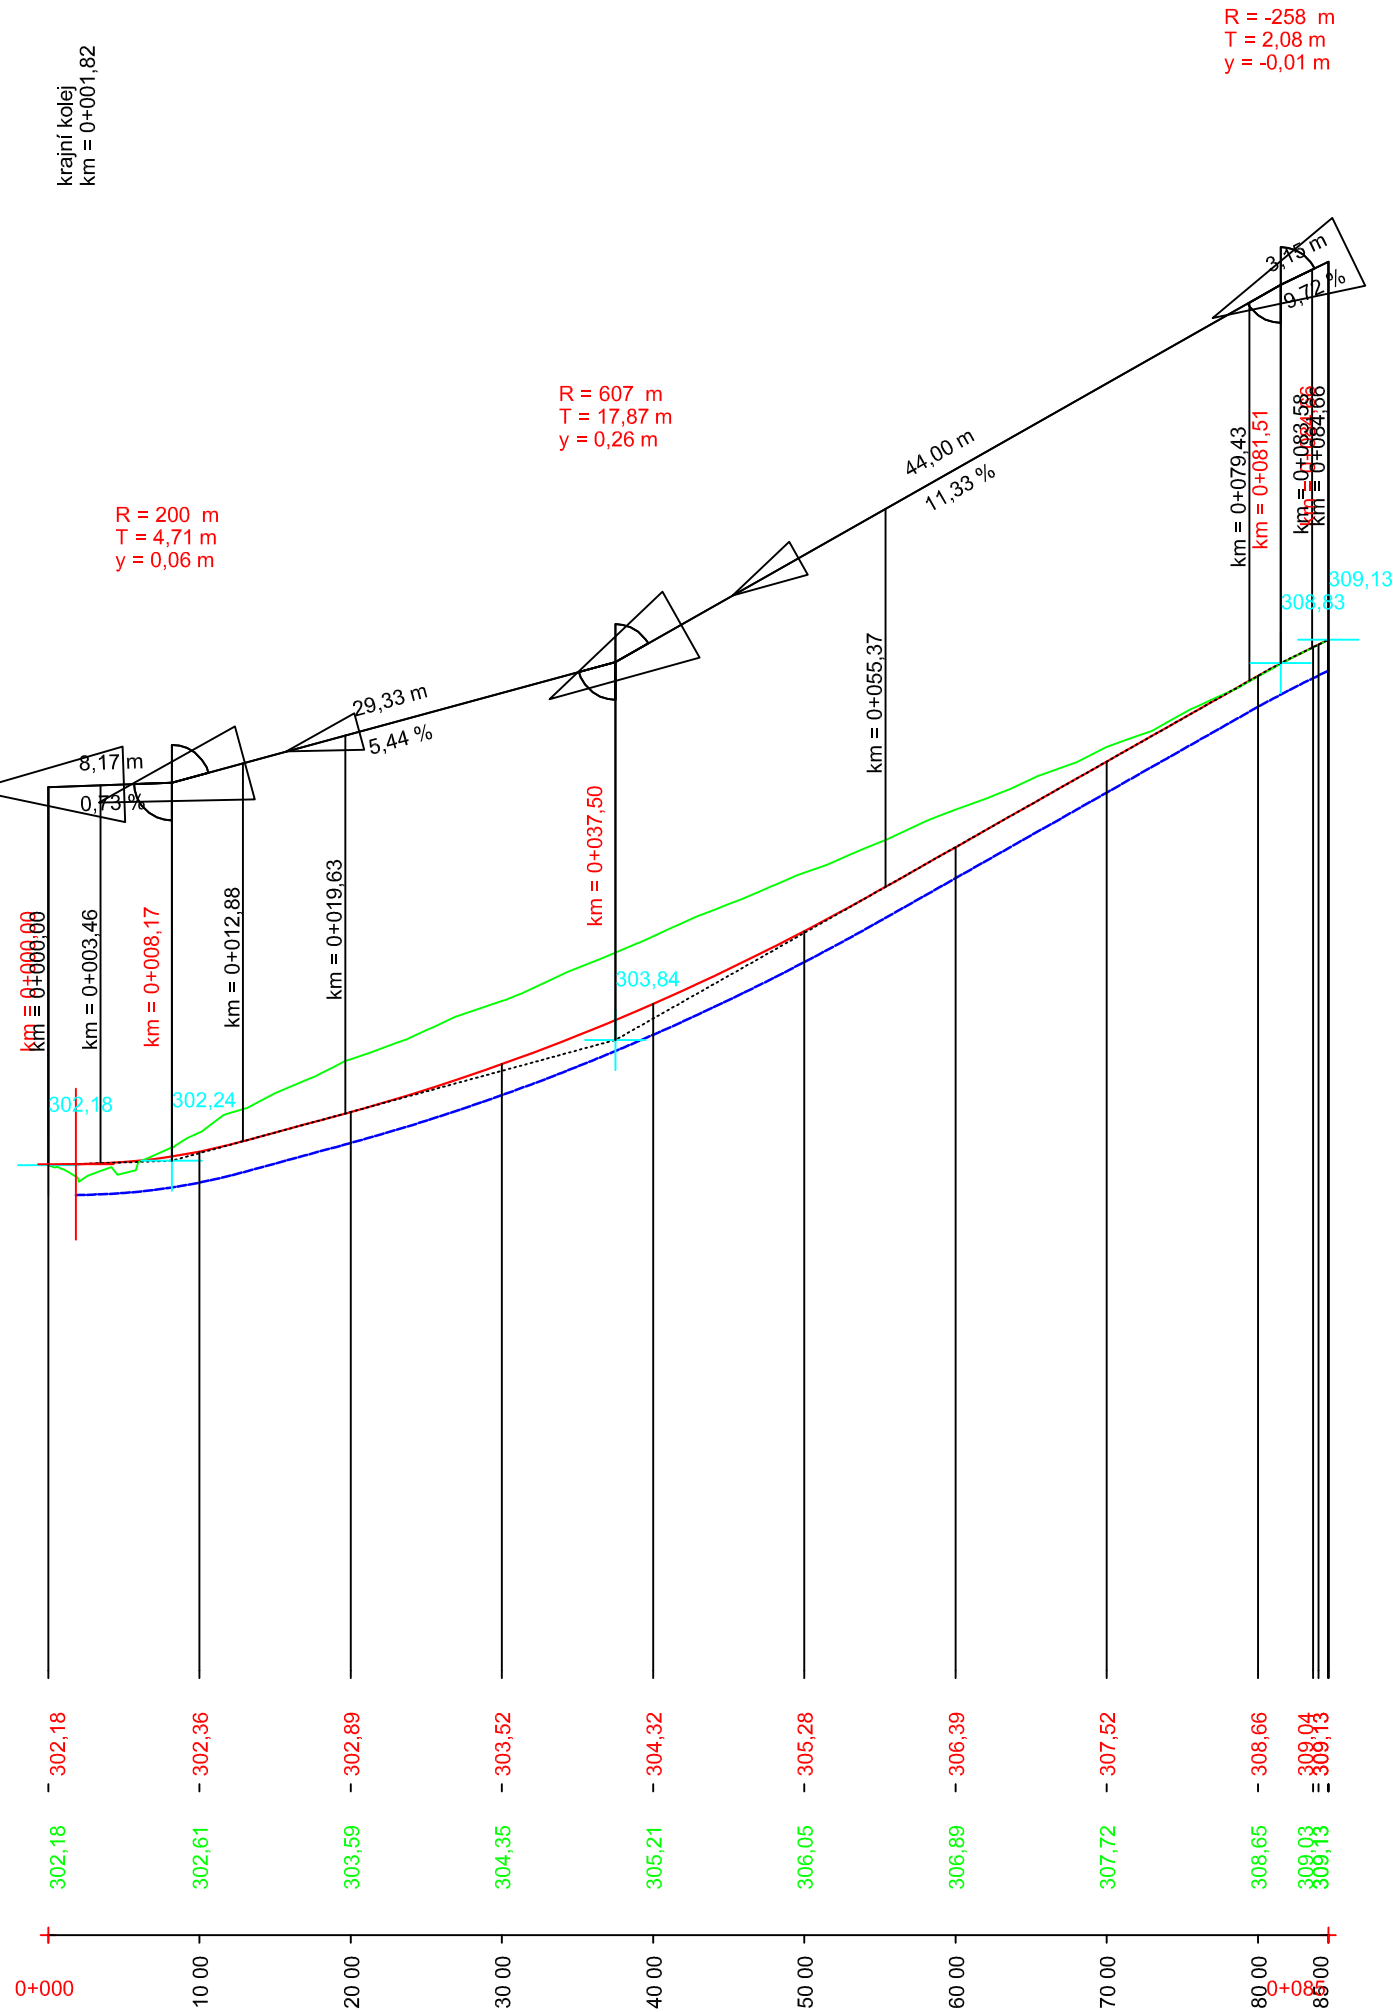

LEGENDA:

- PŮVODNÍ TERÉN
- NIVELETA VOZOVKY
- PLÁN VOZOVKY

HLAVNÍ INŽENÝR PROJEKTU : ING. JIŘÍ ŠKLIBA	ARCHITEKT PROJEKTU : -	VYPRACOVAL : ING. JIŘÍ ŠKLIBA	Ing. Jiří Šklíba autorizovaný projektant dopravních staveb Nová Pásířská 33, 466 01 Jablonec n. N. tel. : 776 058 380 mail : skliba@jiriskliba.cz	
NÁZEV AKCE: ŽELEZNIČNÍ PŘEJEZD NA TRATI 089 V KM 9,010 CHRSTAVA – ANDĚLSKÁ HORA			STUPEŇ	DPS
ČÁST : D - DOKUMENTACE OBJEKTŮ			FORMÁT	6 x A4
OBJEKT : SO 100 - KOMUNIKACE			DATUM	PROSINEC 2021
NÁZEV VÝKRESU: PODÉLNÝ PROFIL			ČÍSLO ZAKÁZKY MĚRITKO: 1:500/100	211201 Č. VÝKRESU: D.1.3