




ŘEZ A-A :

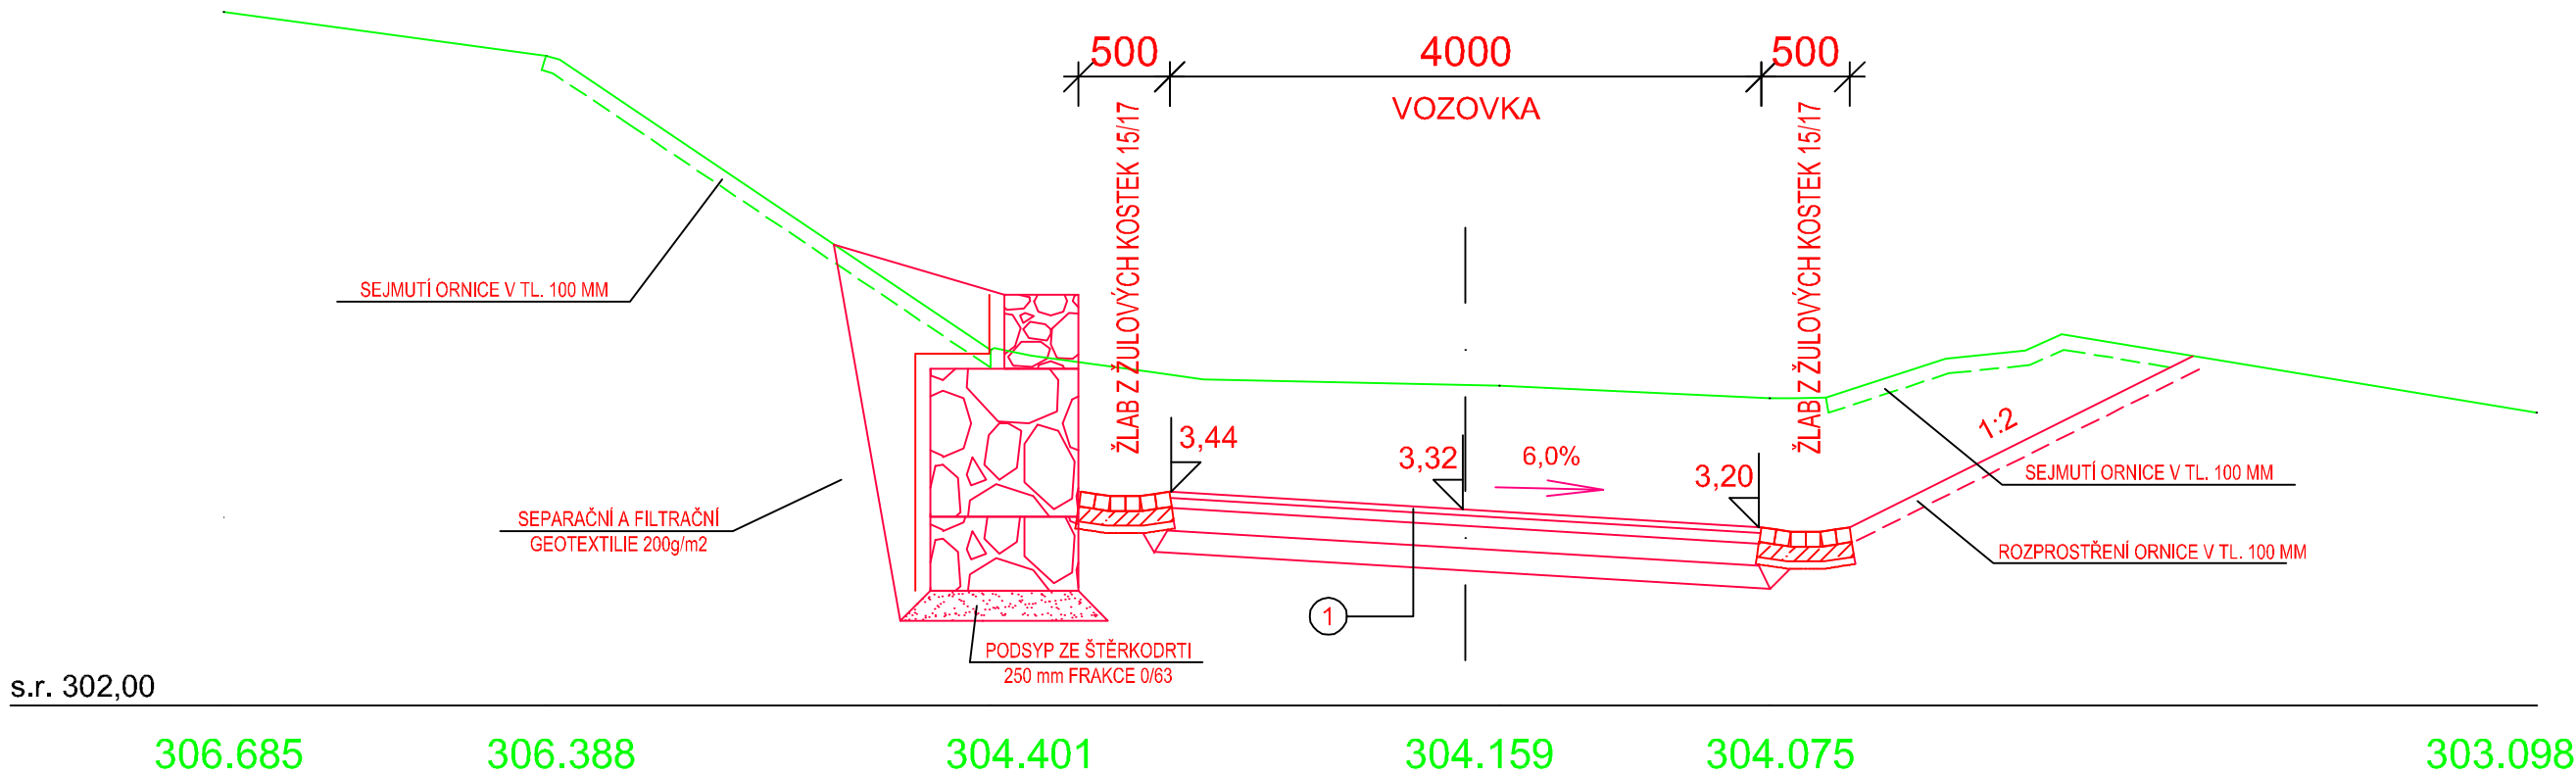


ŘEZ B-B :

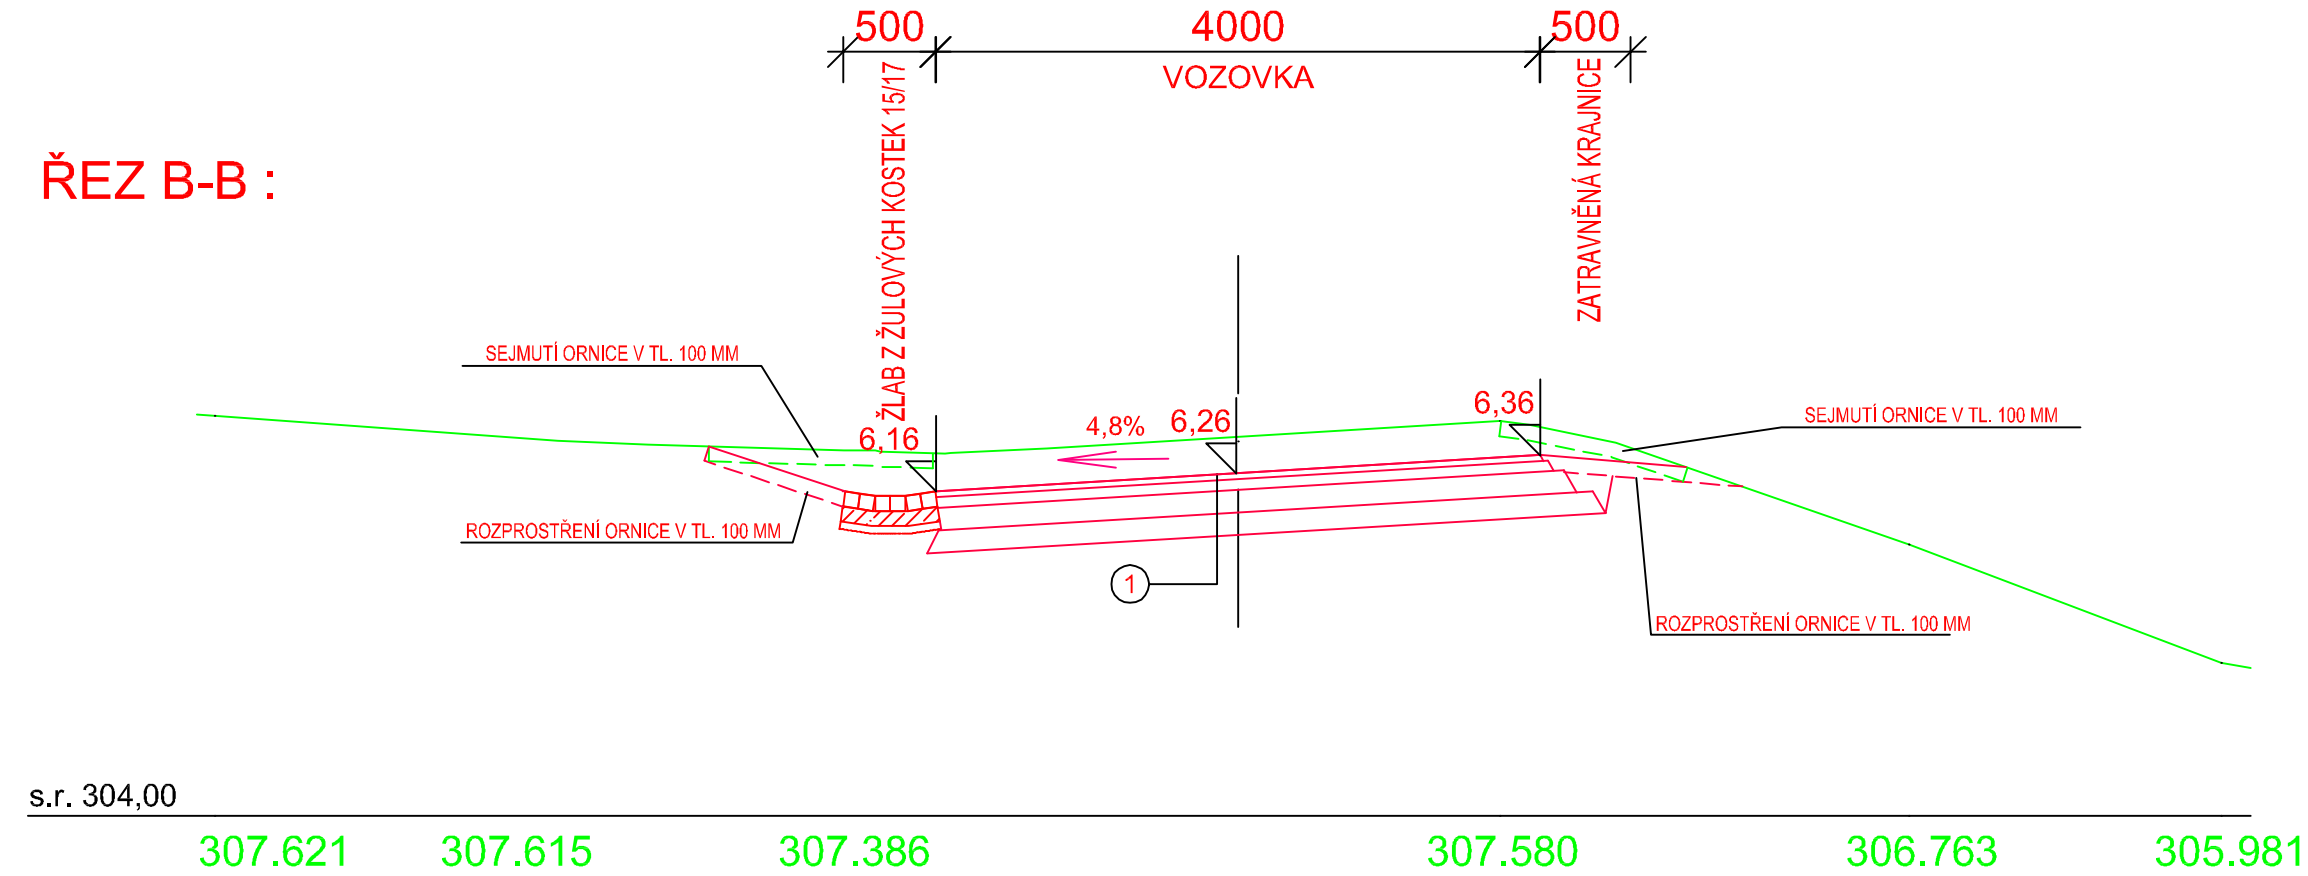

ŘEZ C-C :

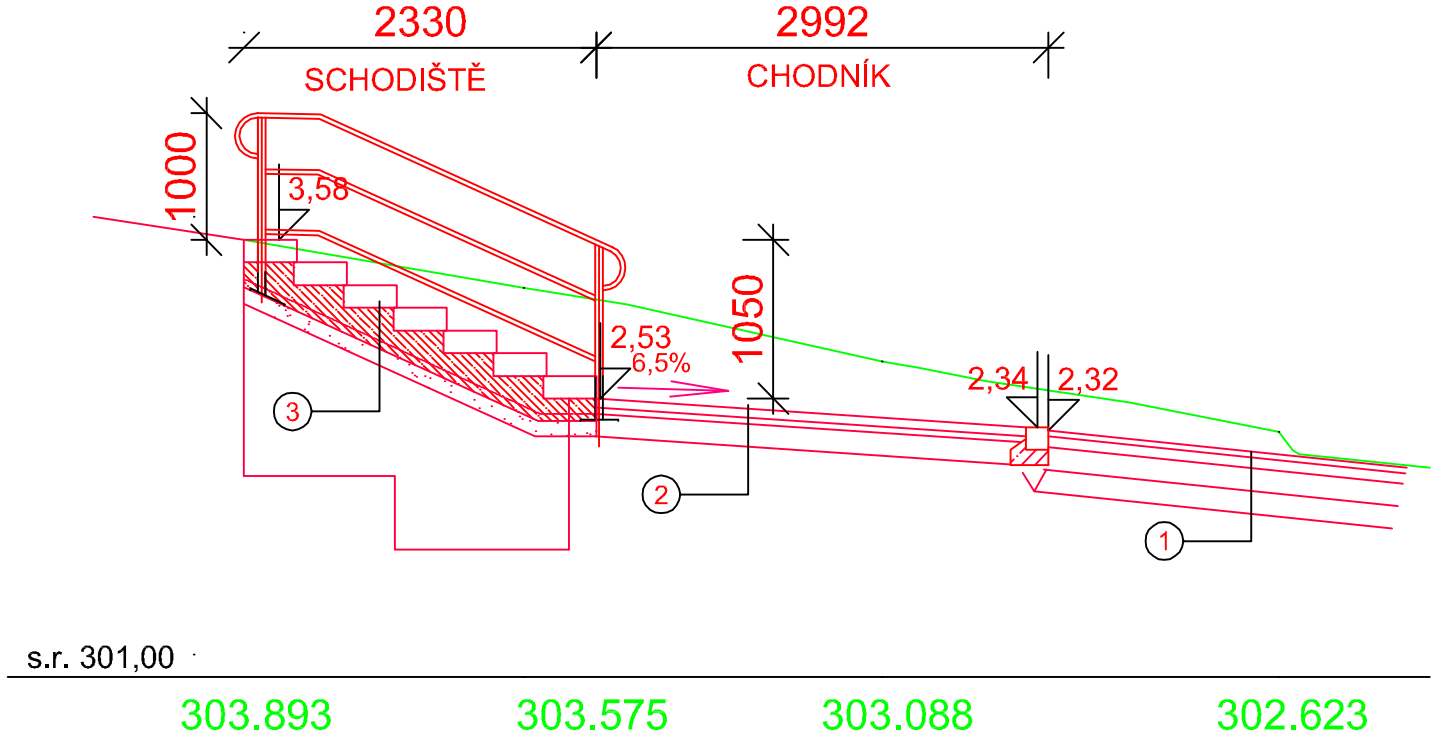

ŘEZ D-D :

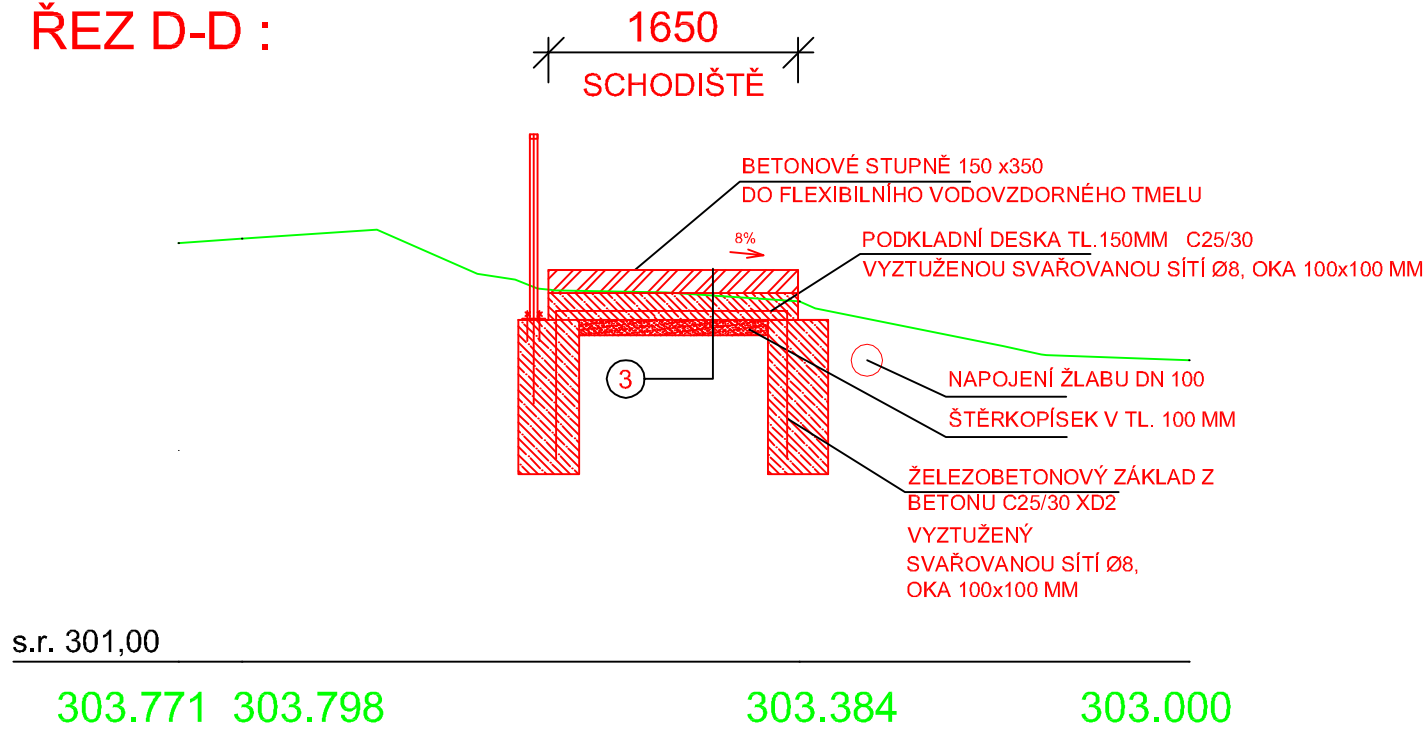

KONSTRUKCE Č. 1 - VOZOVKA			
ASFALOTVÝ BETON PRO OBRUSNOU VRSTVU	ACO 11+	40 mm	ČSN EN 13108-1, ČSN 73 6121
SPOJOVACÍ POSTŘÍK EMLUZNÍ	PS-E	0,20-0,30 kg/m2	ČSN EN 13808, ČSN 73 6129
ASFALOTVÝ BETON PRO PODKLADNÍ VRSTVU	ACP 22+	70 mm	ČSN EN 13108-1, ČSN 73 6121
INFILTRAČNÍ POSTŘÍK EMLUZNÍ	PI-E	0,60-1,30 kg/m2	ČSN EN 13108, ČSN 73 6129
ŠTĚRKODRT ŠDa FRAKCE 0-63 (110 Mpa)	ŠDa 0/63 Ge	150 mm	ČSN EN 13285, ČSN 73 6126-1
ŠTĚRKODRT ŠDa FRAKCE 0-63 (70 Mpa)	ŠDa 0/63 Ge	min. 150 mm	ČSN EN 13285, ČSN 73 6126-1
CELKOVÁ TL. KONSTRUKCE		410 mm	(Pláň 45 Mpa)
KONSTRUKCE Č. 2 - CHODNÍKY PRO PĚŠÍ PROVOZ			
VÁZANÁ DLAŽBA Z BETONOVÝCH DLAŽDIC 100/200/60 ŠEDÁ	DL 60	60 mm	ČSN 73 61311-1
LOŽE Z DRČENÉHO KAMENIVA FRAKCE 4/8	L 40	40 mm	ČSN 73 6131
ŠTĚRKODRT ŠDa FRAKCE 0-63 (50 Mpa)	ŠDa 0/63 Ge	150 mm	ČSN 73 6126
CELKOVÁ TL. KONSTRUKCE		250 mm	(Pláň 30 Mpa)
KONSTRUKCE Č. 3 - SCHODIŠTĚ			
Schodišťový stupeň 170x350x1650		150 mm	
Podkladní deska ze železobetonu	C25/30 XF4	150 mm	
Štěrkopísek frakce 8/16	ŠP	100 mm	
Celkem		400 mm	(Pláň 30 Mpa)

HLAVNÍ INŽENÝR PROJEKTU : ING. JIŘÍ ŠKLÍBA	ARCHITEKT PROJEKTU : —	VYPRACOVAL : ING. JIŘÍ ŠKLÍBA	Ing. Jiří Šklíba autorizovaný projektant dopravních staveb Nová Pasiřská 33, 466 01 Jablonec n. N. tel. : 776 058 380 mail : skliba@jiriskliba.cz	
NAZEV AKCE: ŽELEZNIČNÍ PŘEJEZD NA TRATI 089 V KM 9,010 CHRASTAVA – ANDĚLSKÁ HORA			STUPEŇ	DPS
ČÁST : D - DOKUMENTACE OBJEKTŮ			FORMÁT	4 x A4
OBJEKT : SO 100 - KOMUNIKACE			DATUM	PROSINEC 2021
NAZEV VÝKRESU: VZOROVÉ PŘÍČNÉ ŘEZY			ČÍSLO ZAKÁZKY	211201
			MĚŘITKO: 1:50	Č. VÝKRESU: D.1.4