




302.219	V?5/%9KY TER?NU
302.206	
302.183	
302.203	
302.227	
302.203	
302.171	
302.160	
302.187	
302.134	
302.126	
302.063	
302.049	

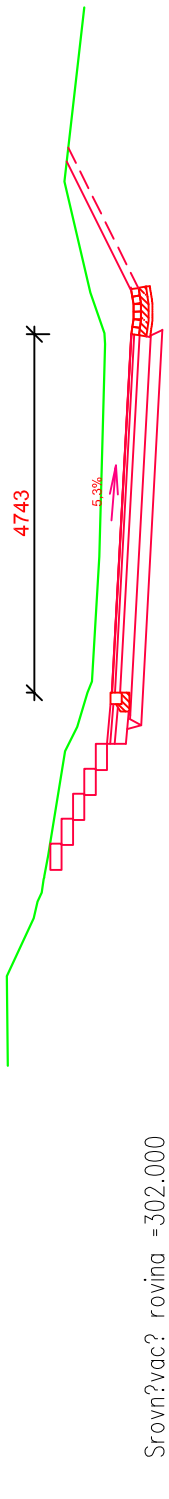


$V_{\frac{5}{6}}/\%KY$	KOMUNIKACE
303,892	303,848
303,489	303,387
303,381	303,351
303,076	302,719
302,914	302,515
302,530	302,457
302,854	302,768
302,549	302,200
302,553	302,200
302,743	
303,085	
302,824	

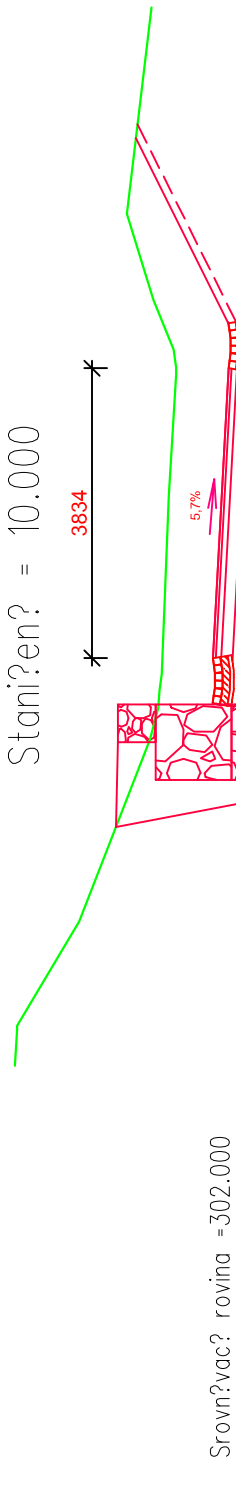


V ₂ ⁵ / ₉ KY	KOMUNIKACE
303.798	
304.122	
303.771	
303.504	
303.469	
302.770	
303.566	
302.854	
302.994	
303.661	
303.707	
303.816	
304.752	
305.572	
305.601	
305.574	
V ₂ ⁵ / ₉ KY	TER?NU

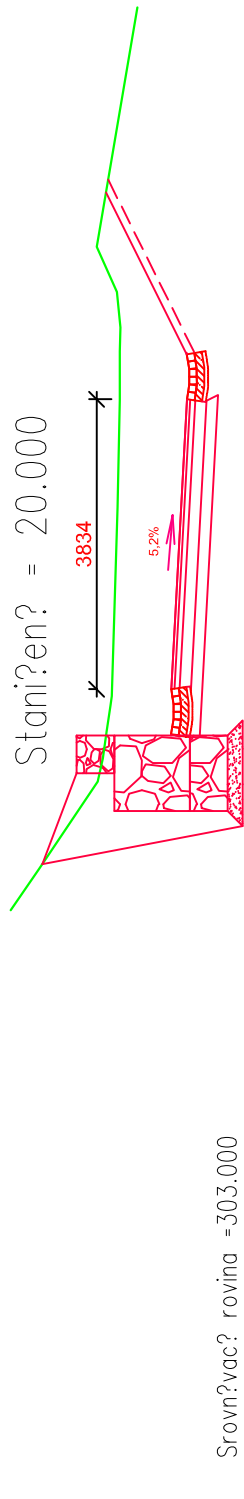


V_{25}/V_{95} KOMUNIKACE	V_{25}/V_{95} TERČNU
306,511	304,577
306,293	305,380
	304,602
	304,537
	304,485
	304,436
303,624	304,418
303,582	
	304,342
303,422	304,311
	304,313
	304,302
	304,302
	304,351
	304,615
	304,079

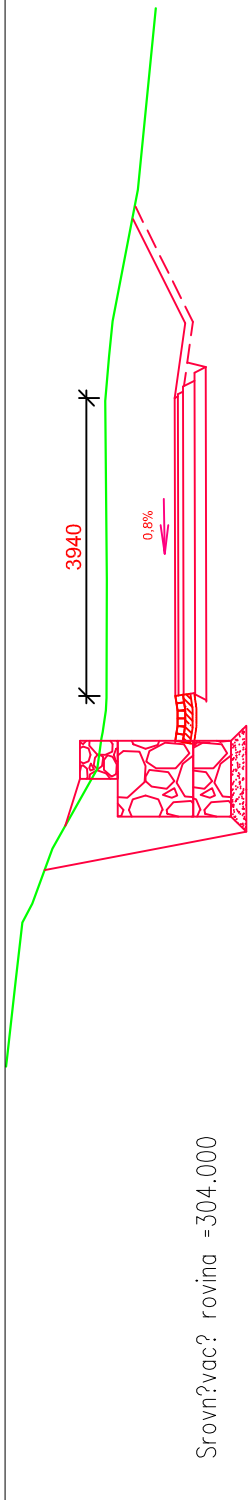


V ²⁵ /K ⁹ Y KOMUNIKACE	V ²⁵ /K ⁹ Y TER?NU
	306,547
	306,416
	306,193
	305,926
	305,536
	305,223
	305,212
304,301	
304,297	
304,337	
	305,227
	305,180
	305,130
	304,798
	304,562

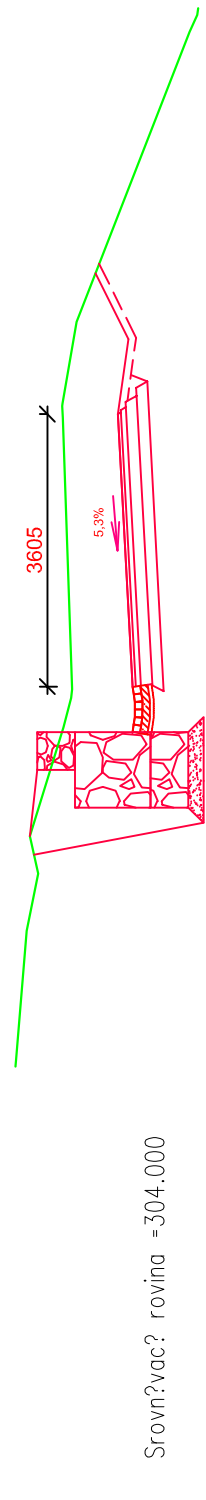



	$V_{\frac{2}{5}}/\%KY$	KOMUNIKACE
306.794	306.585	
306.432	306.539	
306.098	305.997	
305.982	305.387	
306.106	305.368	
305.925		
304.314		
304.429		

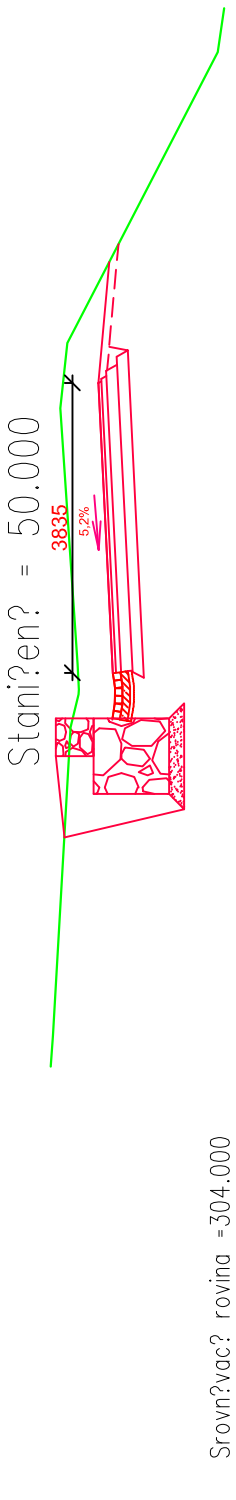

	$V_{\frac{2}{5}}/\%KY$	KOMUNIKACE
307,128		
307,098		
306,879		
306,865		
306,762		
306,775		
307,002		
306,915		
306,794		
306,498		
306,314		
306,307		
304,920		
304,837		

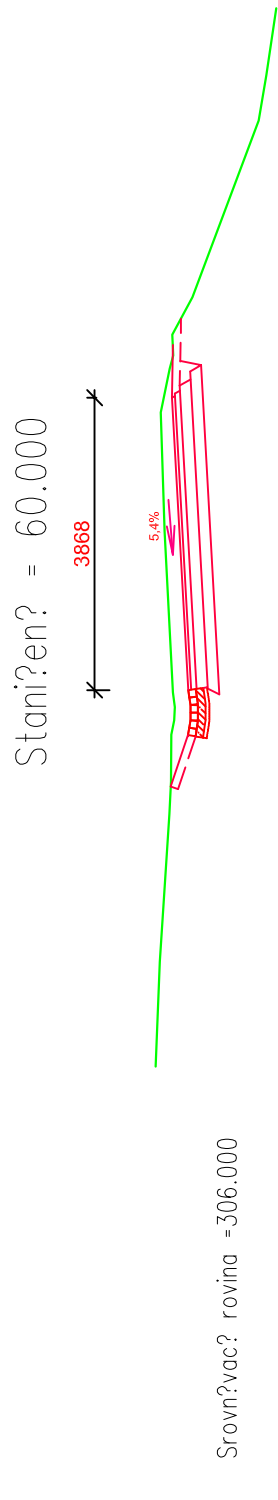

$V_{\text{r}}^{\text{r}}/\%K_Y$	KOMUNIKACE
307,837	
307,780	
307,655	
307,633	
307,581	
307,544	
307,609	
307,406	
307,412	
307,768	
307,650	
307,615	
307,551	
306,475	
306,371	
306,241	

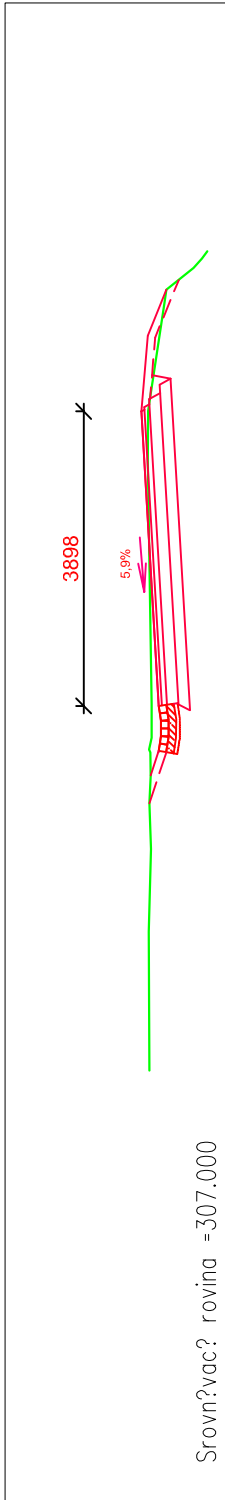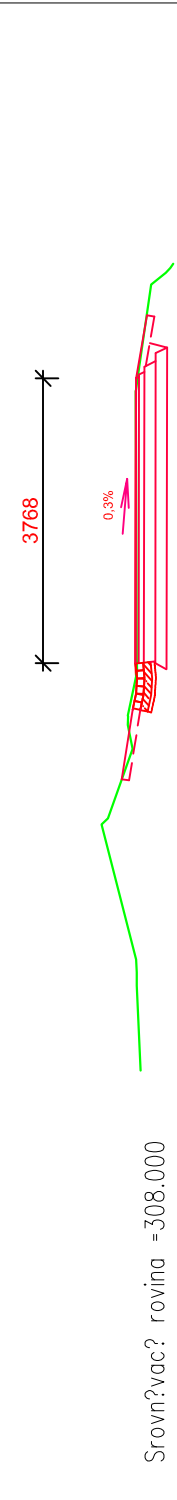[illegible]

Model	Model
V ²⁵ /I ⁶ KY KOMUNIKACE	V ²⁵ /I ⁶ KY TER?NU

Stani?en? = 84.657

HLAVNÍ INŽENÝR PROJEKTU :	ARCHITEKT PROJEKTU :	VYPRACOVAL :	Ing. Jiří Šklíba autORIZOVANÝ projektant dopravních staveb Nová Paříská 33, 466 01 Jablonec n. N. tel. : 776 058 380 mail : skliba@jiriskliba.cz
ING. JIŘÍ ŠKLÍBA	—	ING. JIŘÍ ŠKLÍBA	
NAZEV AKCE:			
ŽELEZNIČNÍ PŘEJEZD NA TRATÍ 089 V KM 9,010 CHRASTAVA – ANDĚLSKÁ HORA			
ČÁST :	D - DOKUMENTACE OBJEKTŮ		
OBJEKT :	SO 100 - KOMUNIKACE		
NAZEV VÝKRESU:	CHARAKTERISTICKÉ PŘÍČNÉ ŘEZY		