

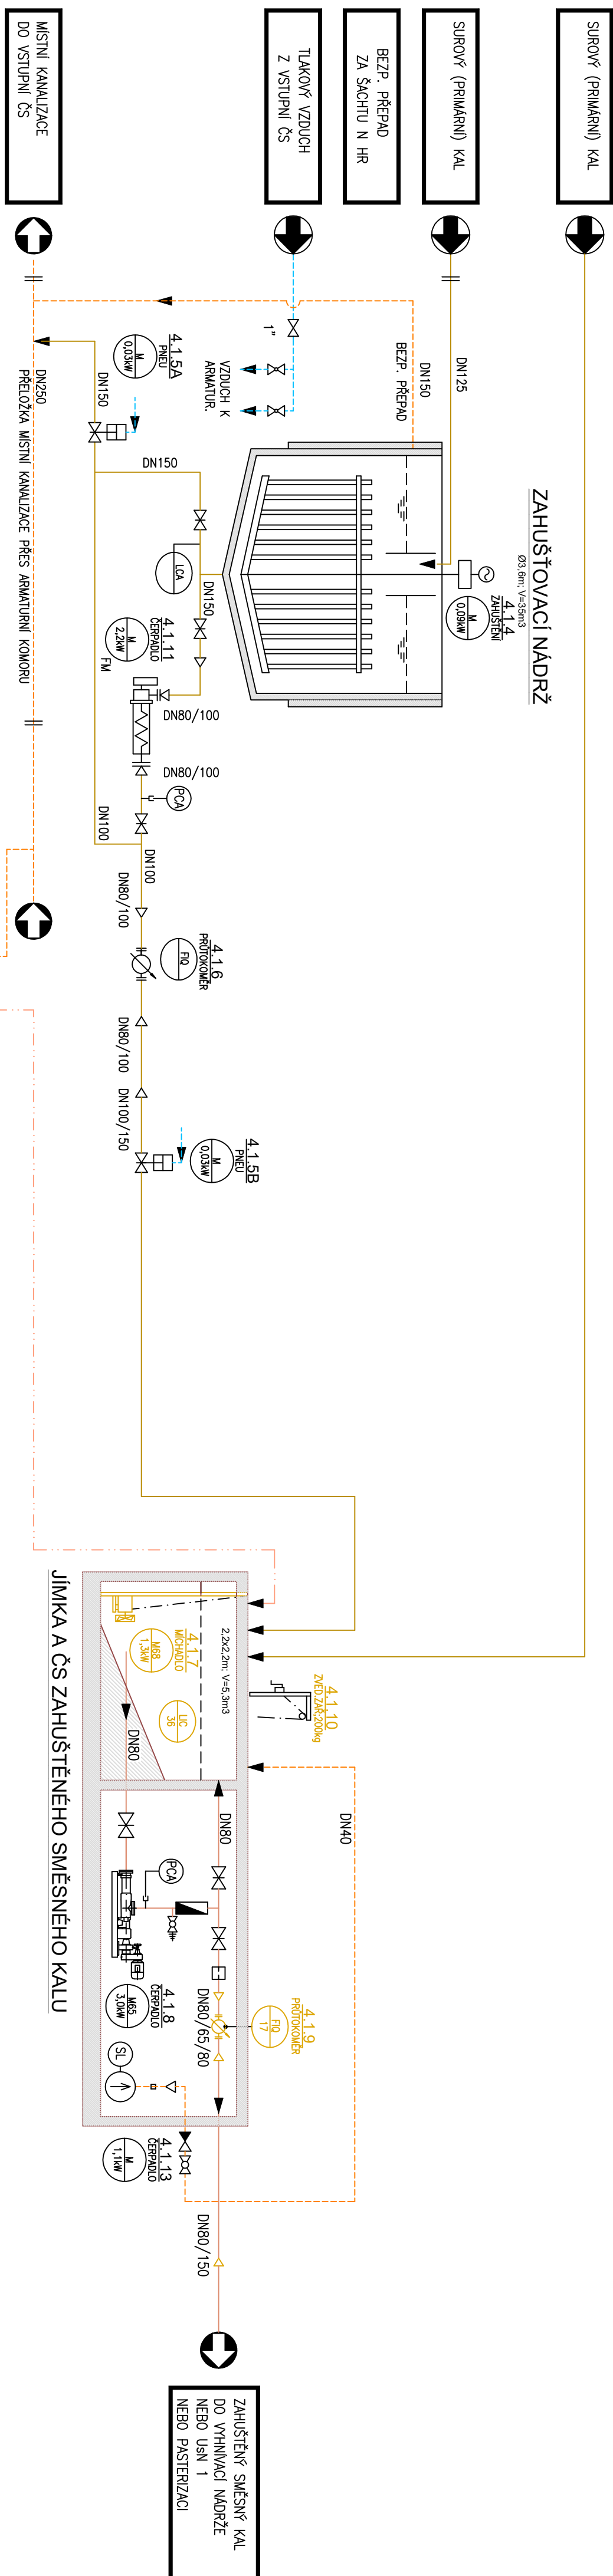


ČOV TIŠNOV - TECHNOLOGICKÉ SCHÉMA - ZAHUŠTĚNÍ KALU

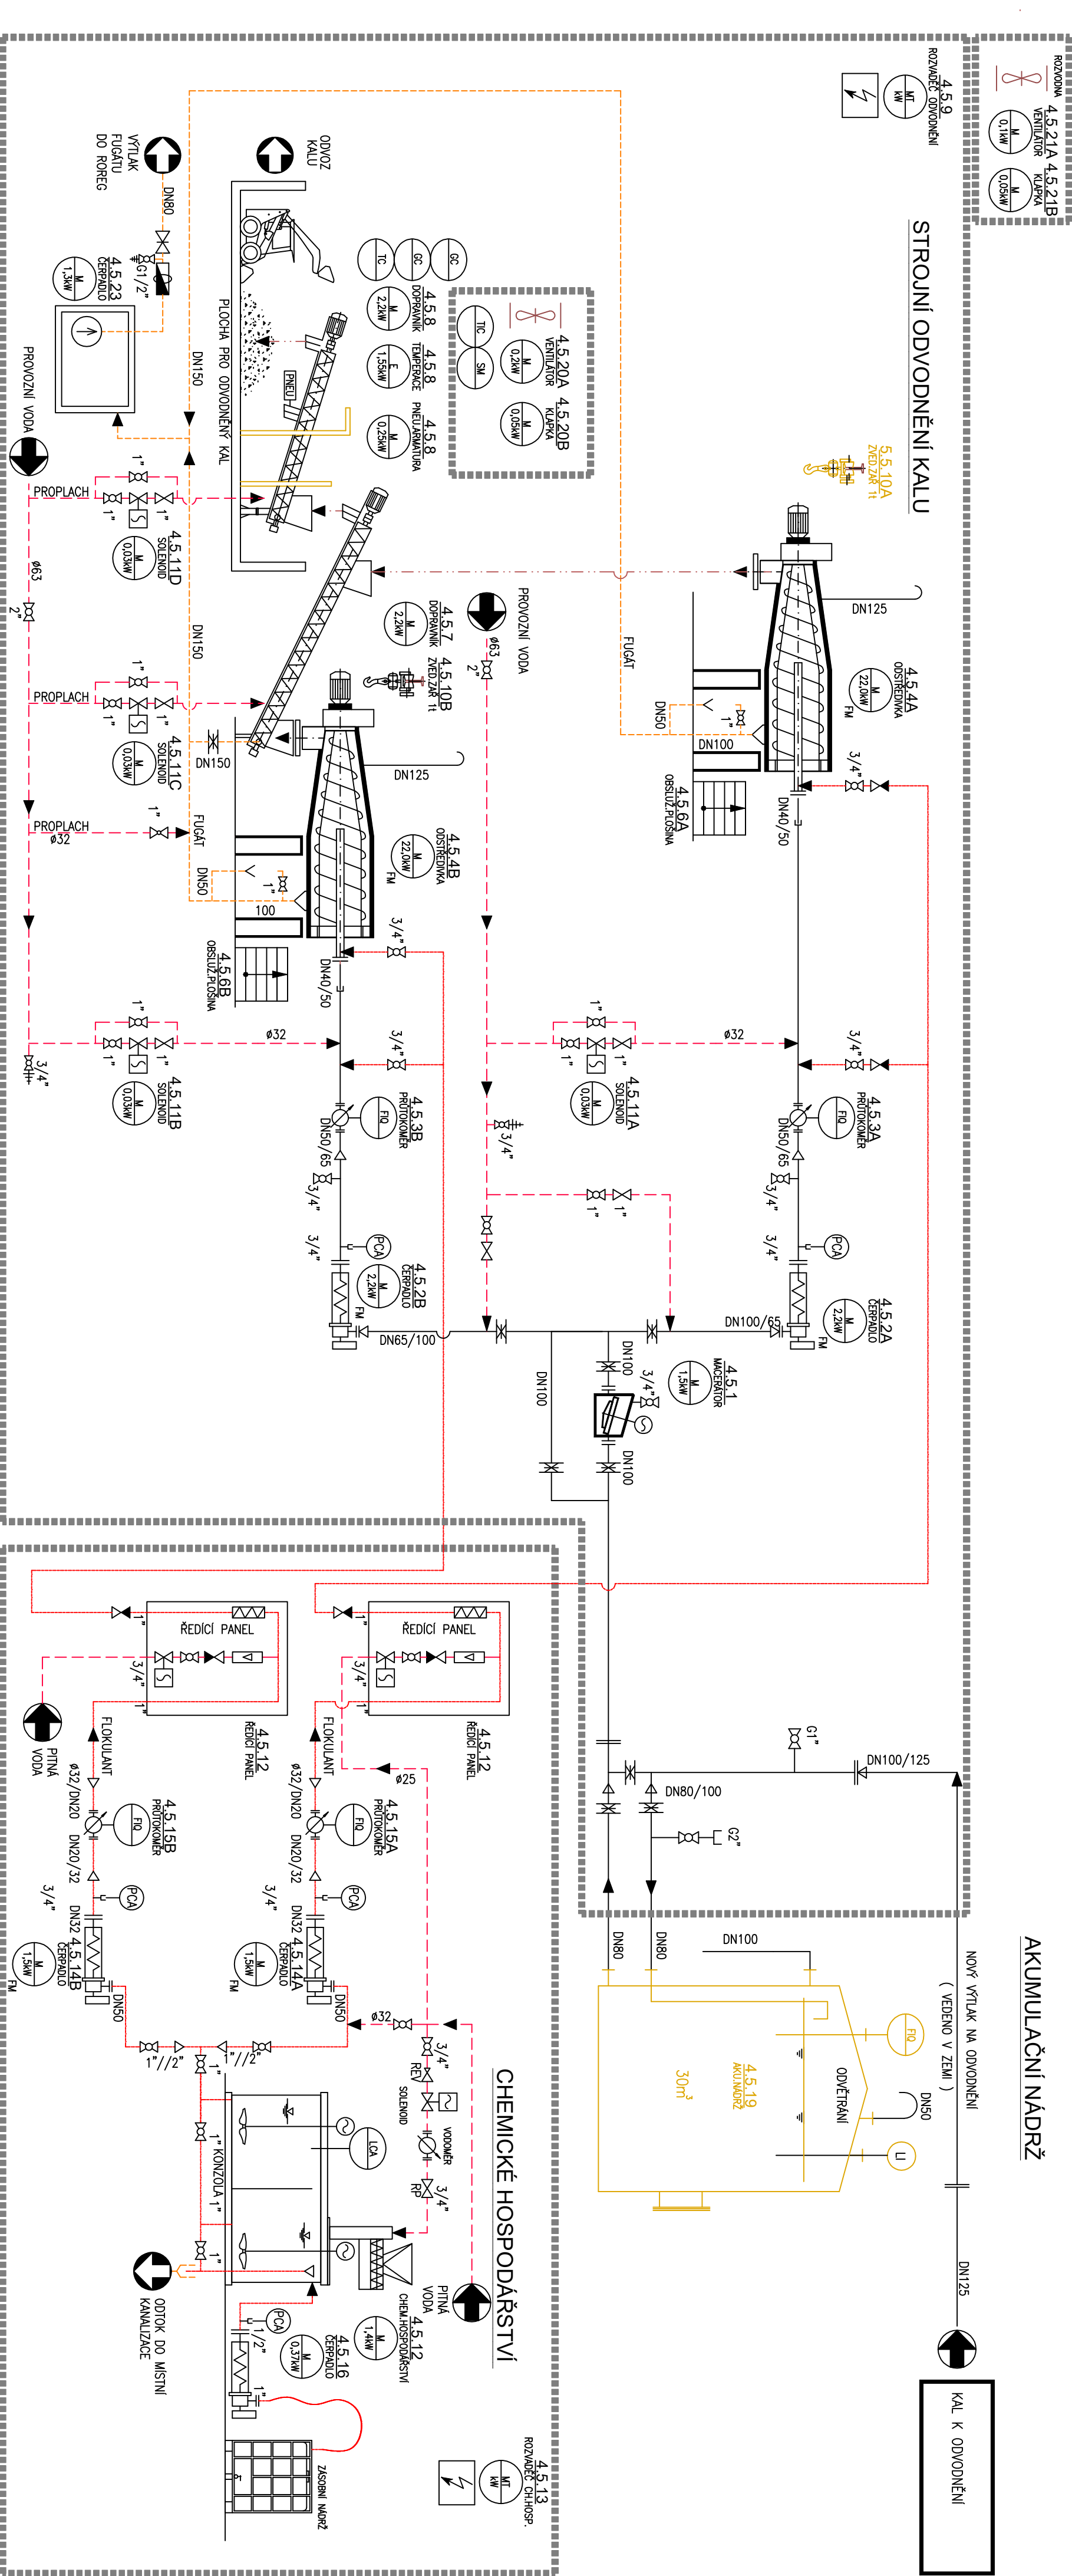

ČOV TIŠŇOV - TECHNOLOGICKÉ SCHÉMA - ODVODNĚNÍ KALU

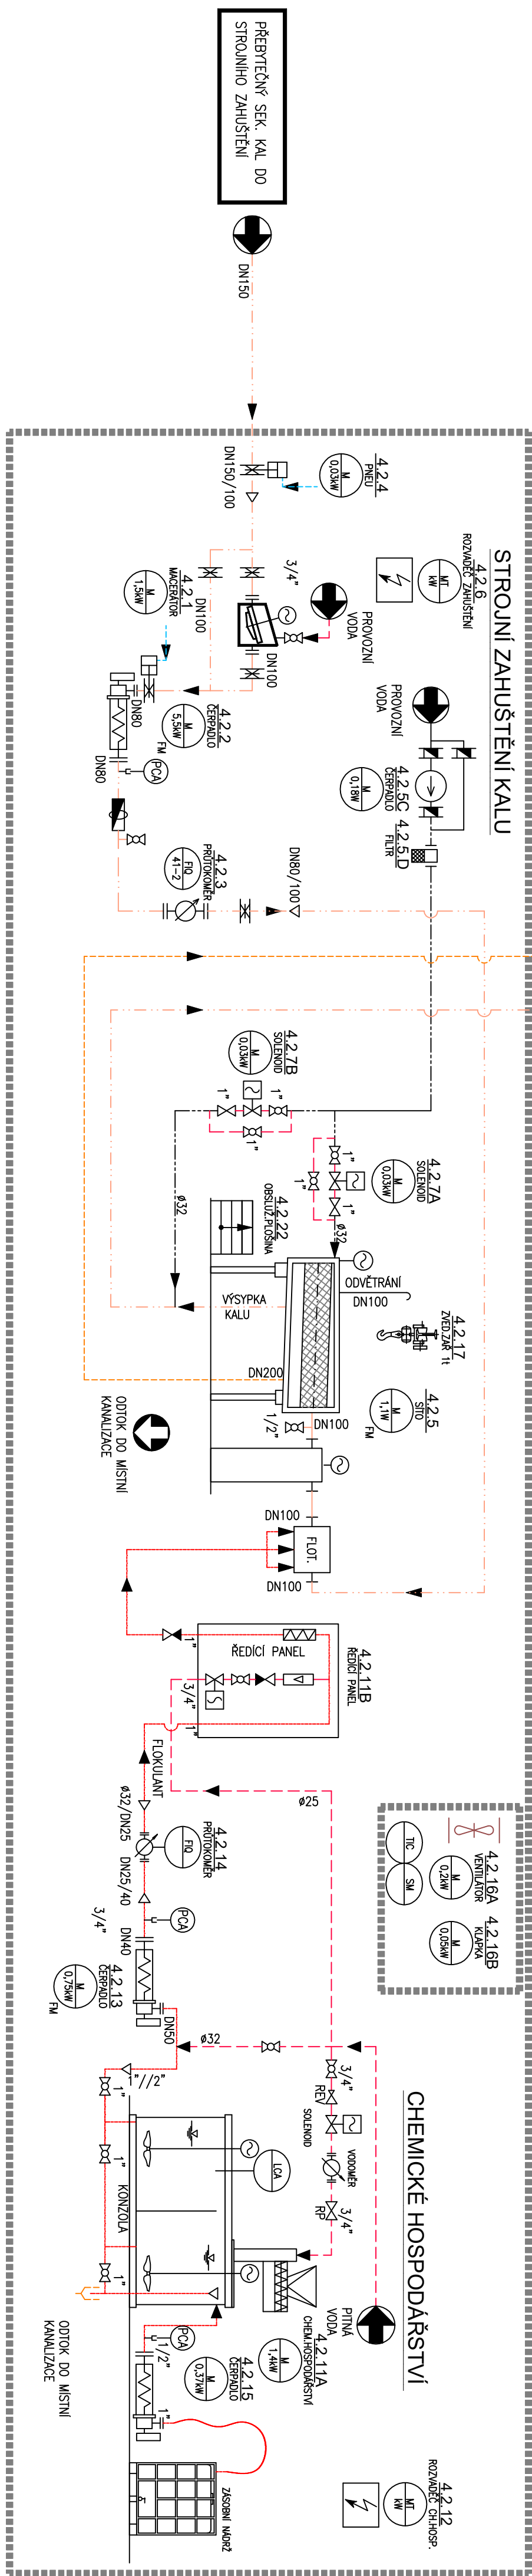

LEGENDA POTRUBÍ: LEGENDA ARMATUR

LEGENDA POTRUBÍ:

LEGENDA ZAŘÍZENÍ:

PS 01	Mechanická část ČOV
PS 02	Biologická část ČOV
PS 03	Třetí stupeň čištění
PS 04	Kalové hospodářství ČOV
PS 05	Plynové hospodářství
PS 06	Chemické hospodářství

[illegible][illegible]