




PŮDORYS

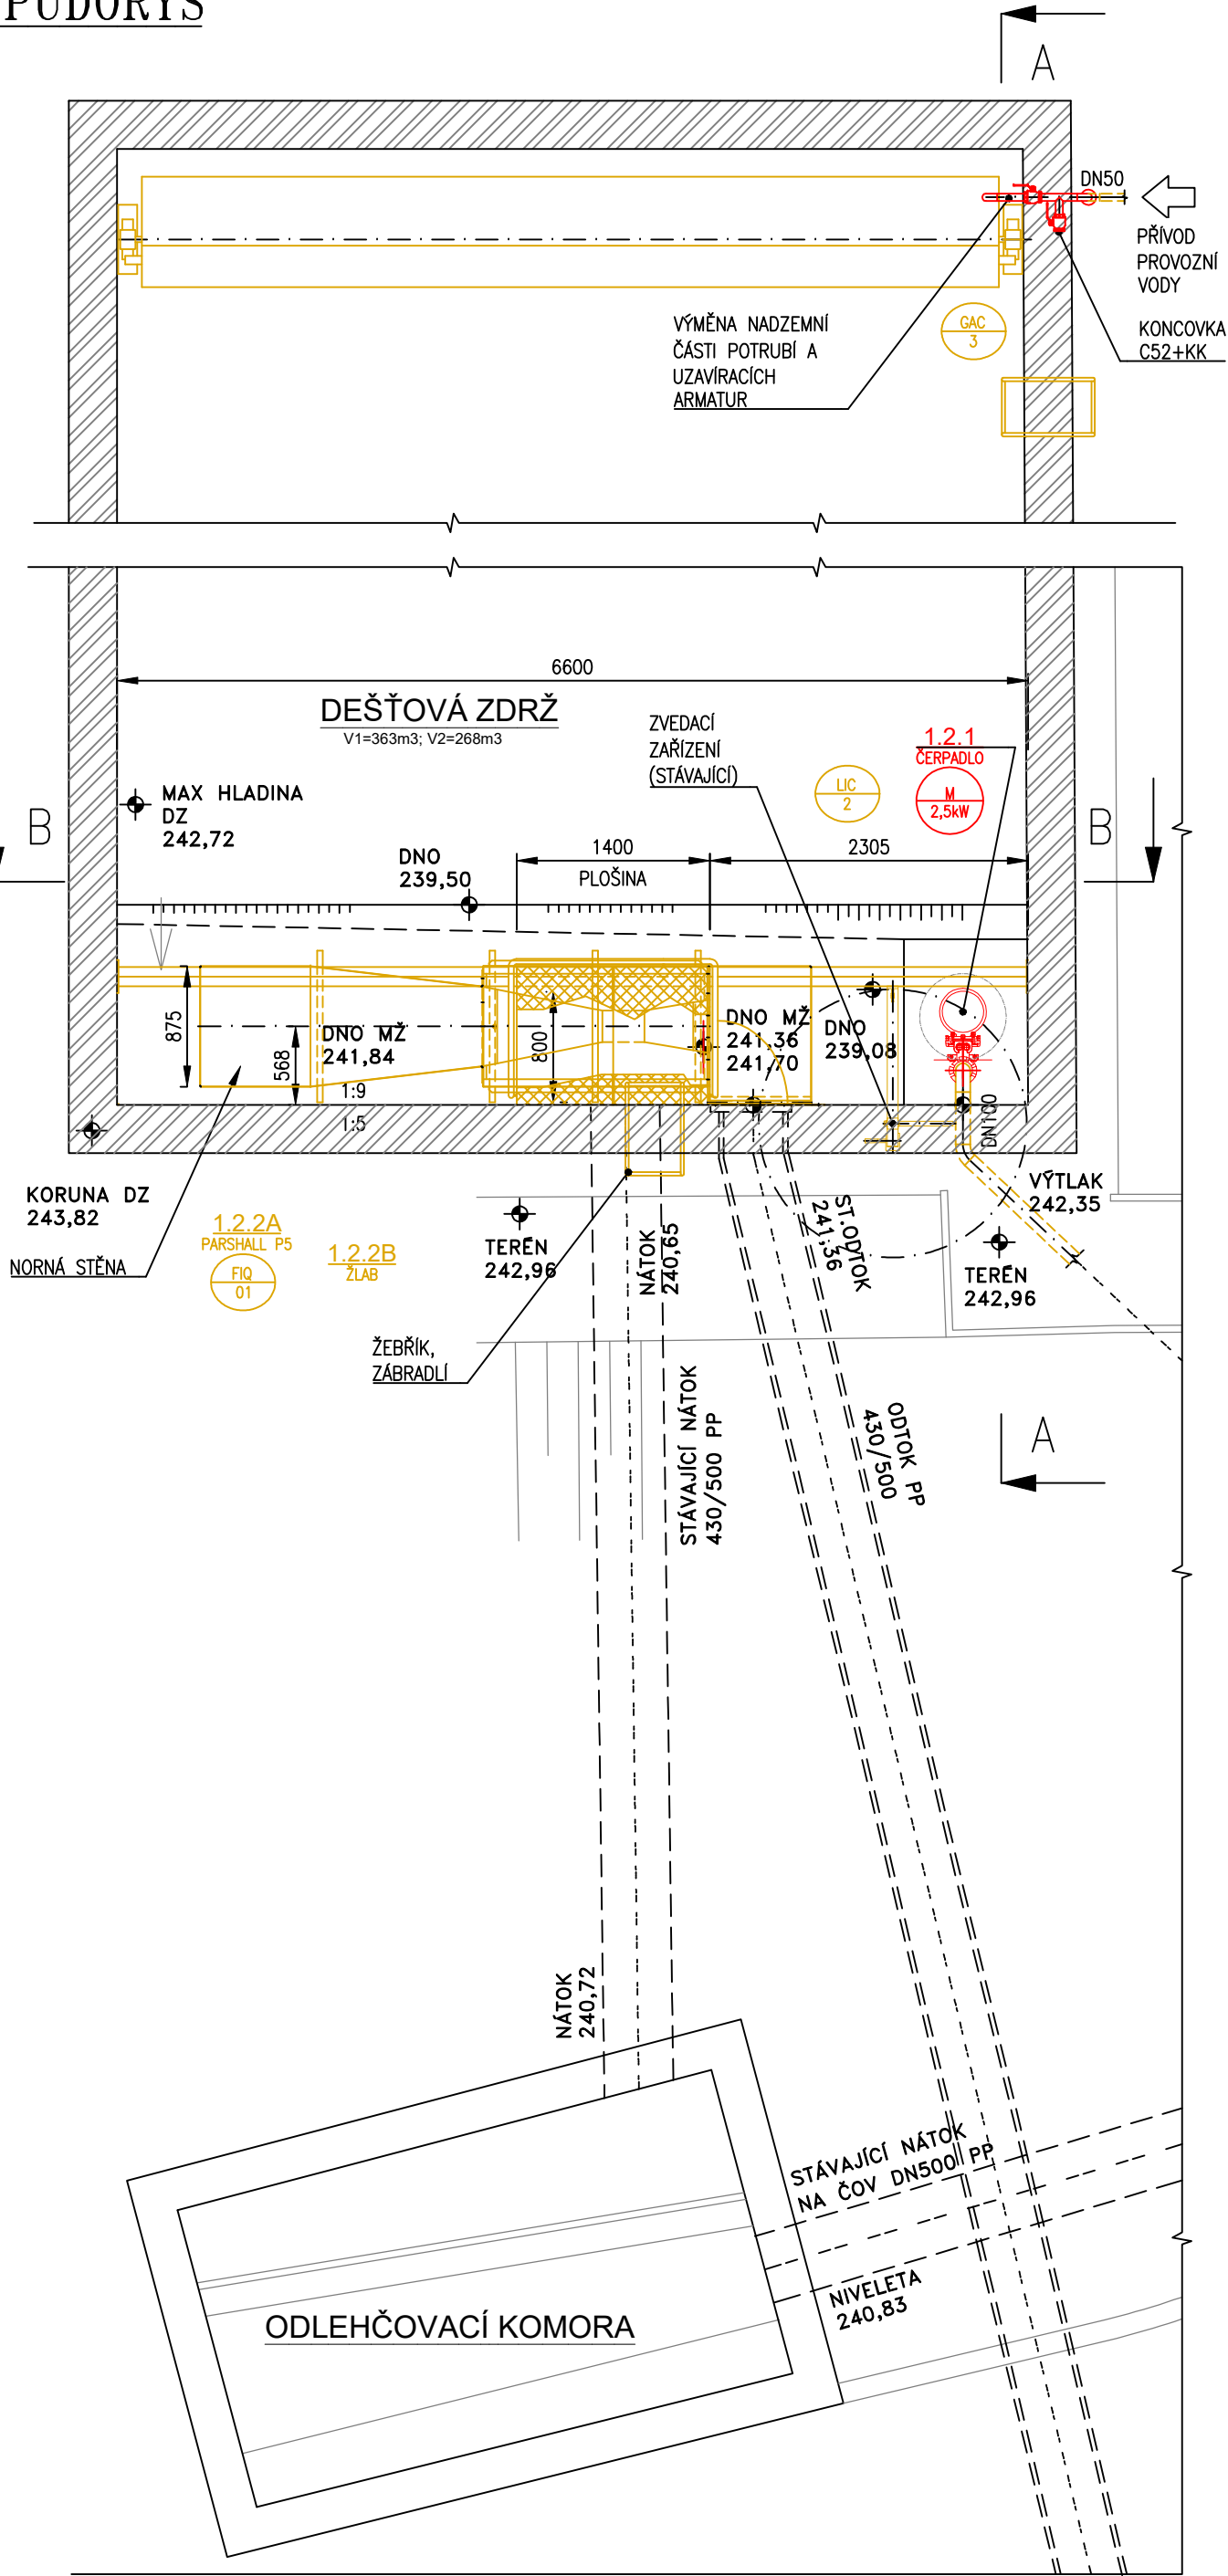


ŘEZ A-A

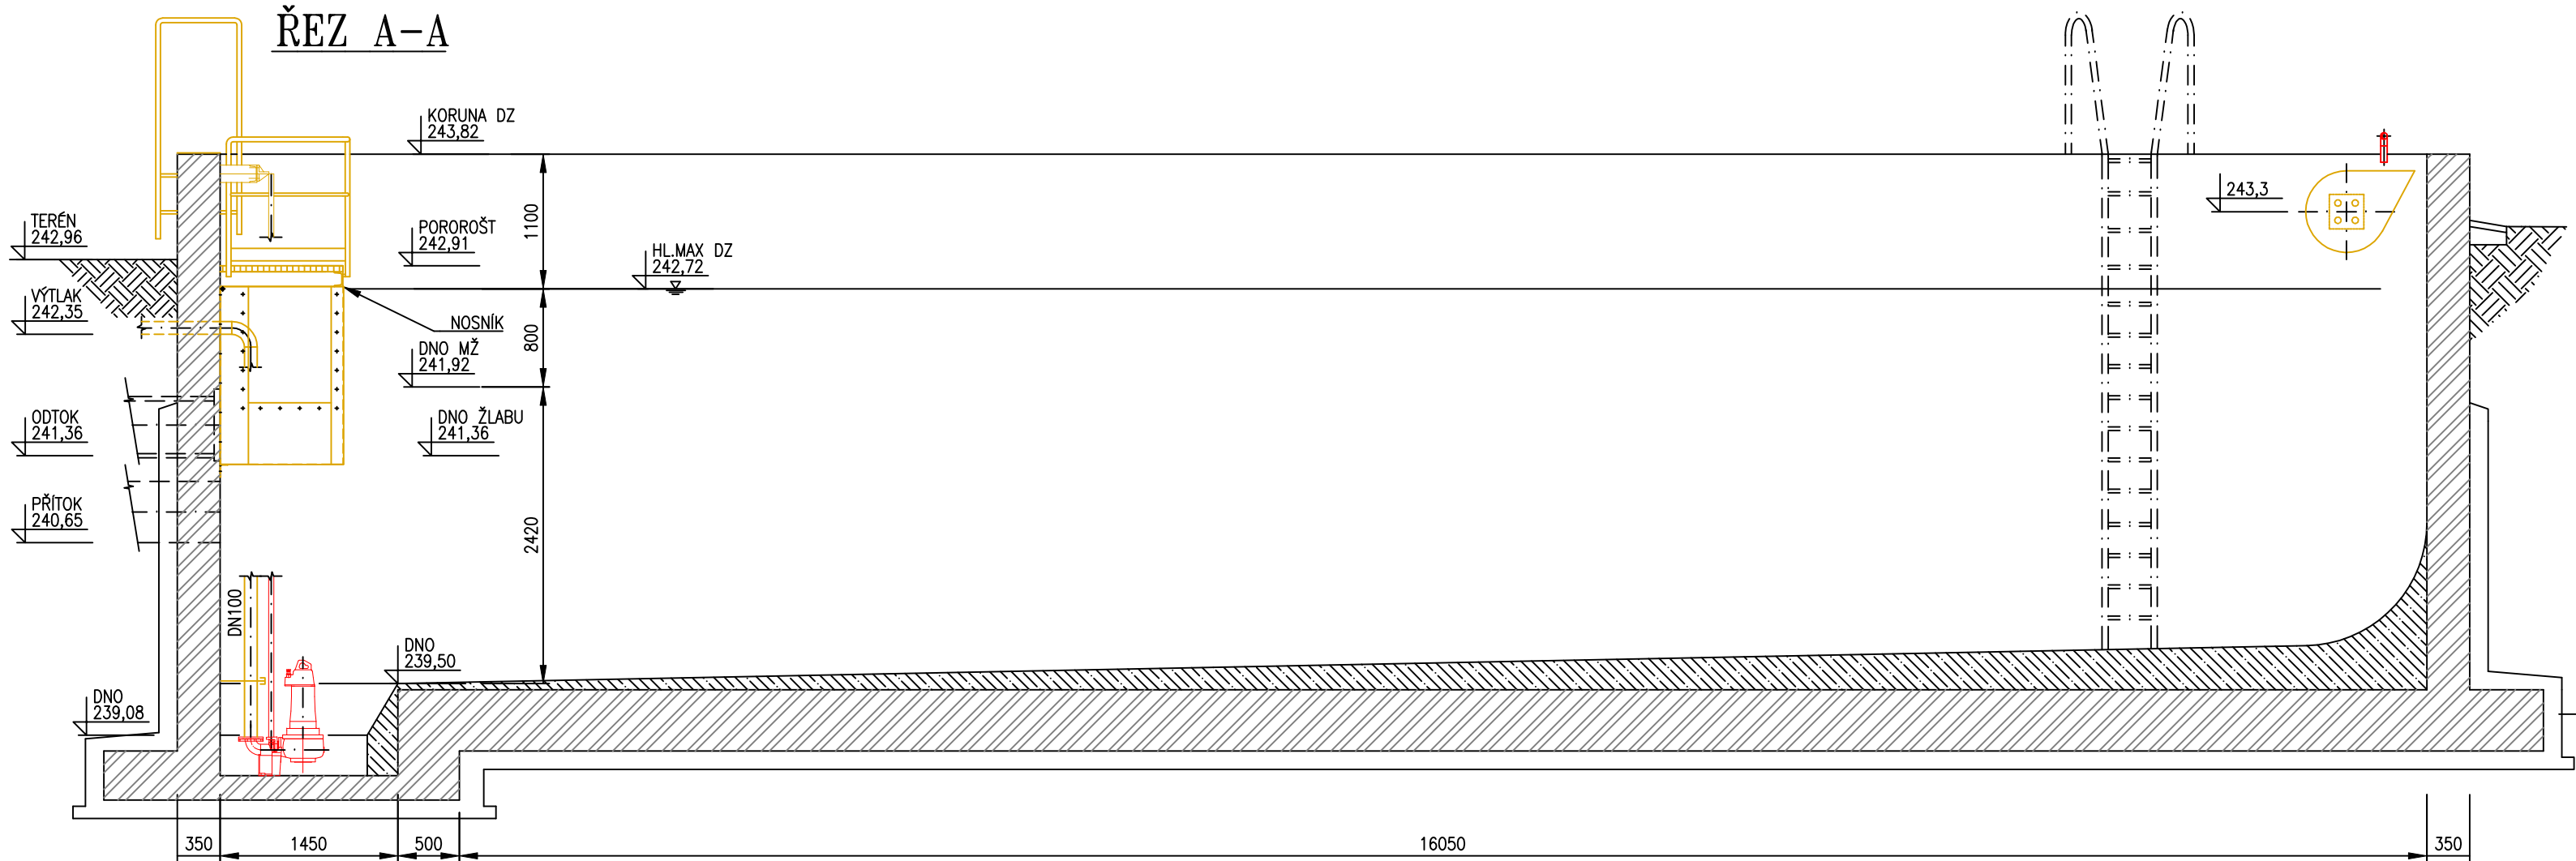

ŘEZ B-B

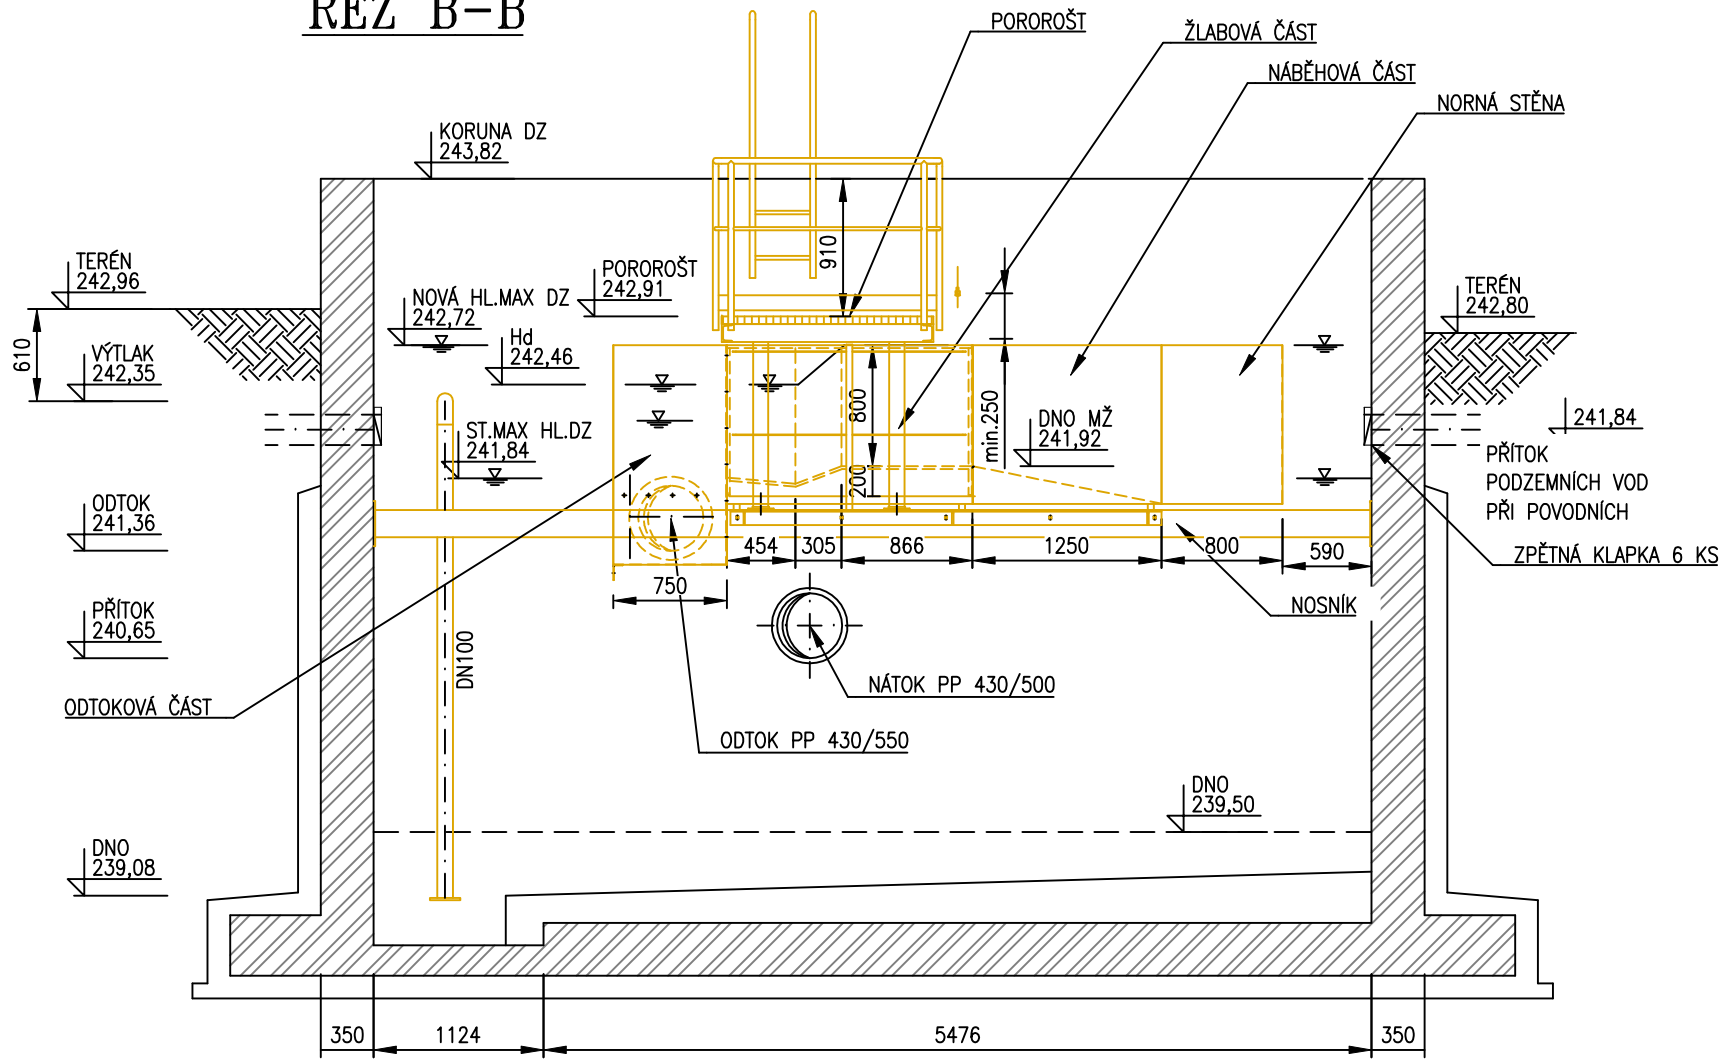

- POZNÁMKY:
- GDT - DODAVATEL TECHNOLOGIE
 - GDS - DODAVATEL STAVBY
 - STÁVAJÍCÍ MĚRNÝ ŽLAB JE VLOŽEN DO OCELOVÉ KONSTRUKCE
 - NOVÉ POTRUBNÍ VEDENÍ PROVOZNÍ VODY - NADZEMNÍ ČÁST (DOD.GDT)

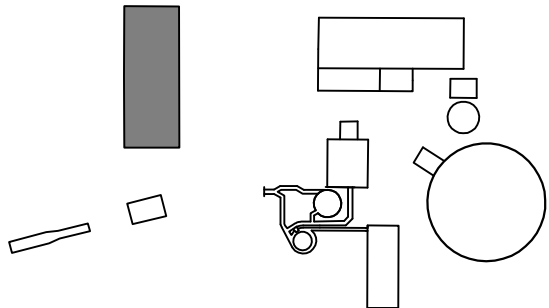

TECHNOLOGIE - STÁVAJÍCÍ
TECHNOLOGIE - NOVÁ

PS 01 MECHANICKÁ ČÁST ČOV
DPS 01.2 DEŠŤOVÁ ZDRŽ, MĚRNÝ ŽLAB

Rev. č.	Datum	Schválil	Stručný popis změn

KOOPERACE V PROFESI	JMÉNO	tel.:
PRO DUIS s.r.o.	ADRESA	fax:
		IČO:

DUIS S.R.O. Projektové a inženýrské služby Srbská 1546/21, 612 00 Brno E-mail: duis@duis.cz www.duis.cz				DUIS S.R.O. Projektové a inženýrské služby Srbská 1546/21, 612 00 Brno E-mail: duis@duis.cz www.duis.cz	
Vypracoval:	Projektant:	HLing.projekt:	Tech. kontrola:	Formát:	6 A4
Ing. Havlík	Ing. Havlík	Ing. Havlík	Ing. Vach	Datum:	05/2022
Objednatel: Svazek vodovodů a kanalizací Třeboně				Stupeň:	DPS
Investor: Svazek vodovodů a kanalizací Třeboně				Soubor:	D.2.1-1.2.1
Akce: ČOV TIŠNOV, BŘEZINA - INTENZIFIKACE A ROZŠÍŘENÍ				Měřítko:	1:50
Příloha: DEŠŤOVÁ ZDRŽ, MĚRNÝ ŽLAB PŮDORYS, ŘEZ A-A, B-B				Číslo zakázky:	1256
				Č.přílohy:	D.2.1-1.2.1