

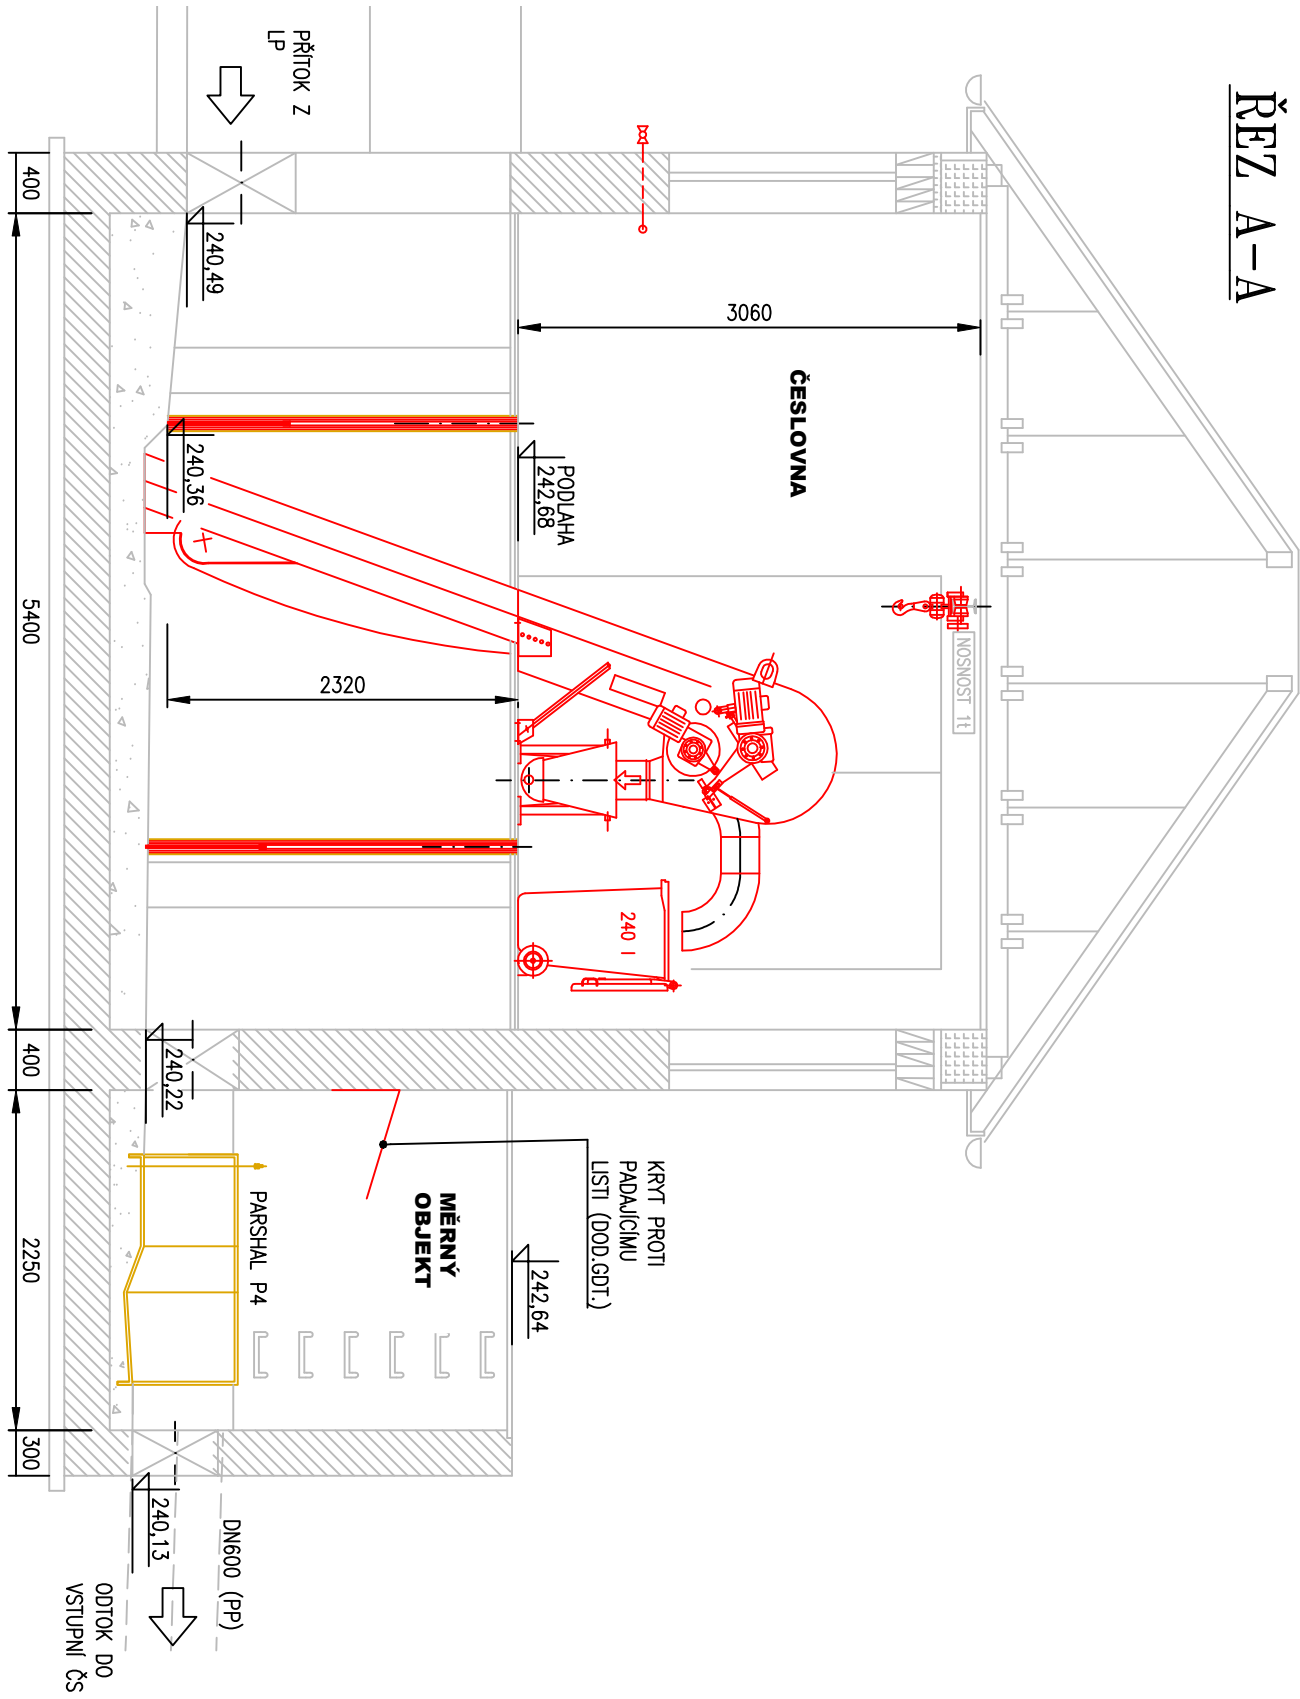



ŘEZ A-A

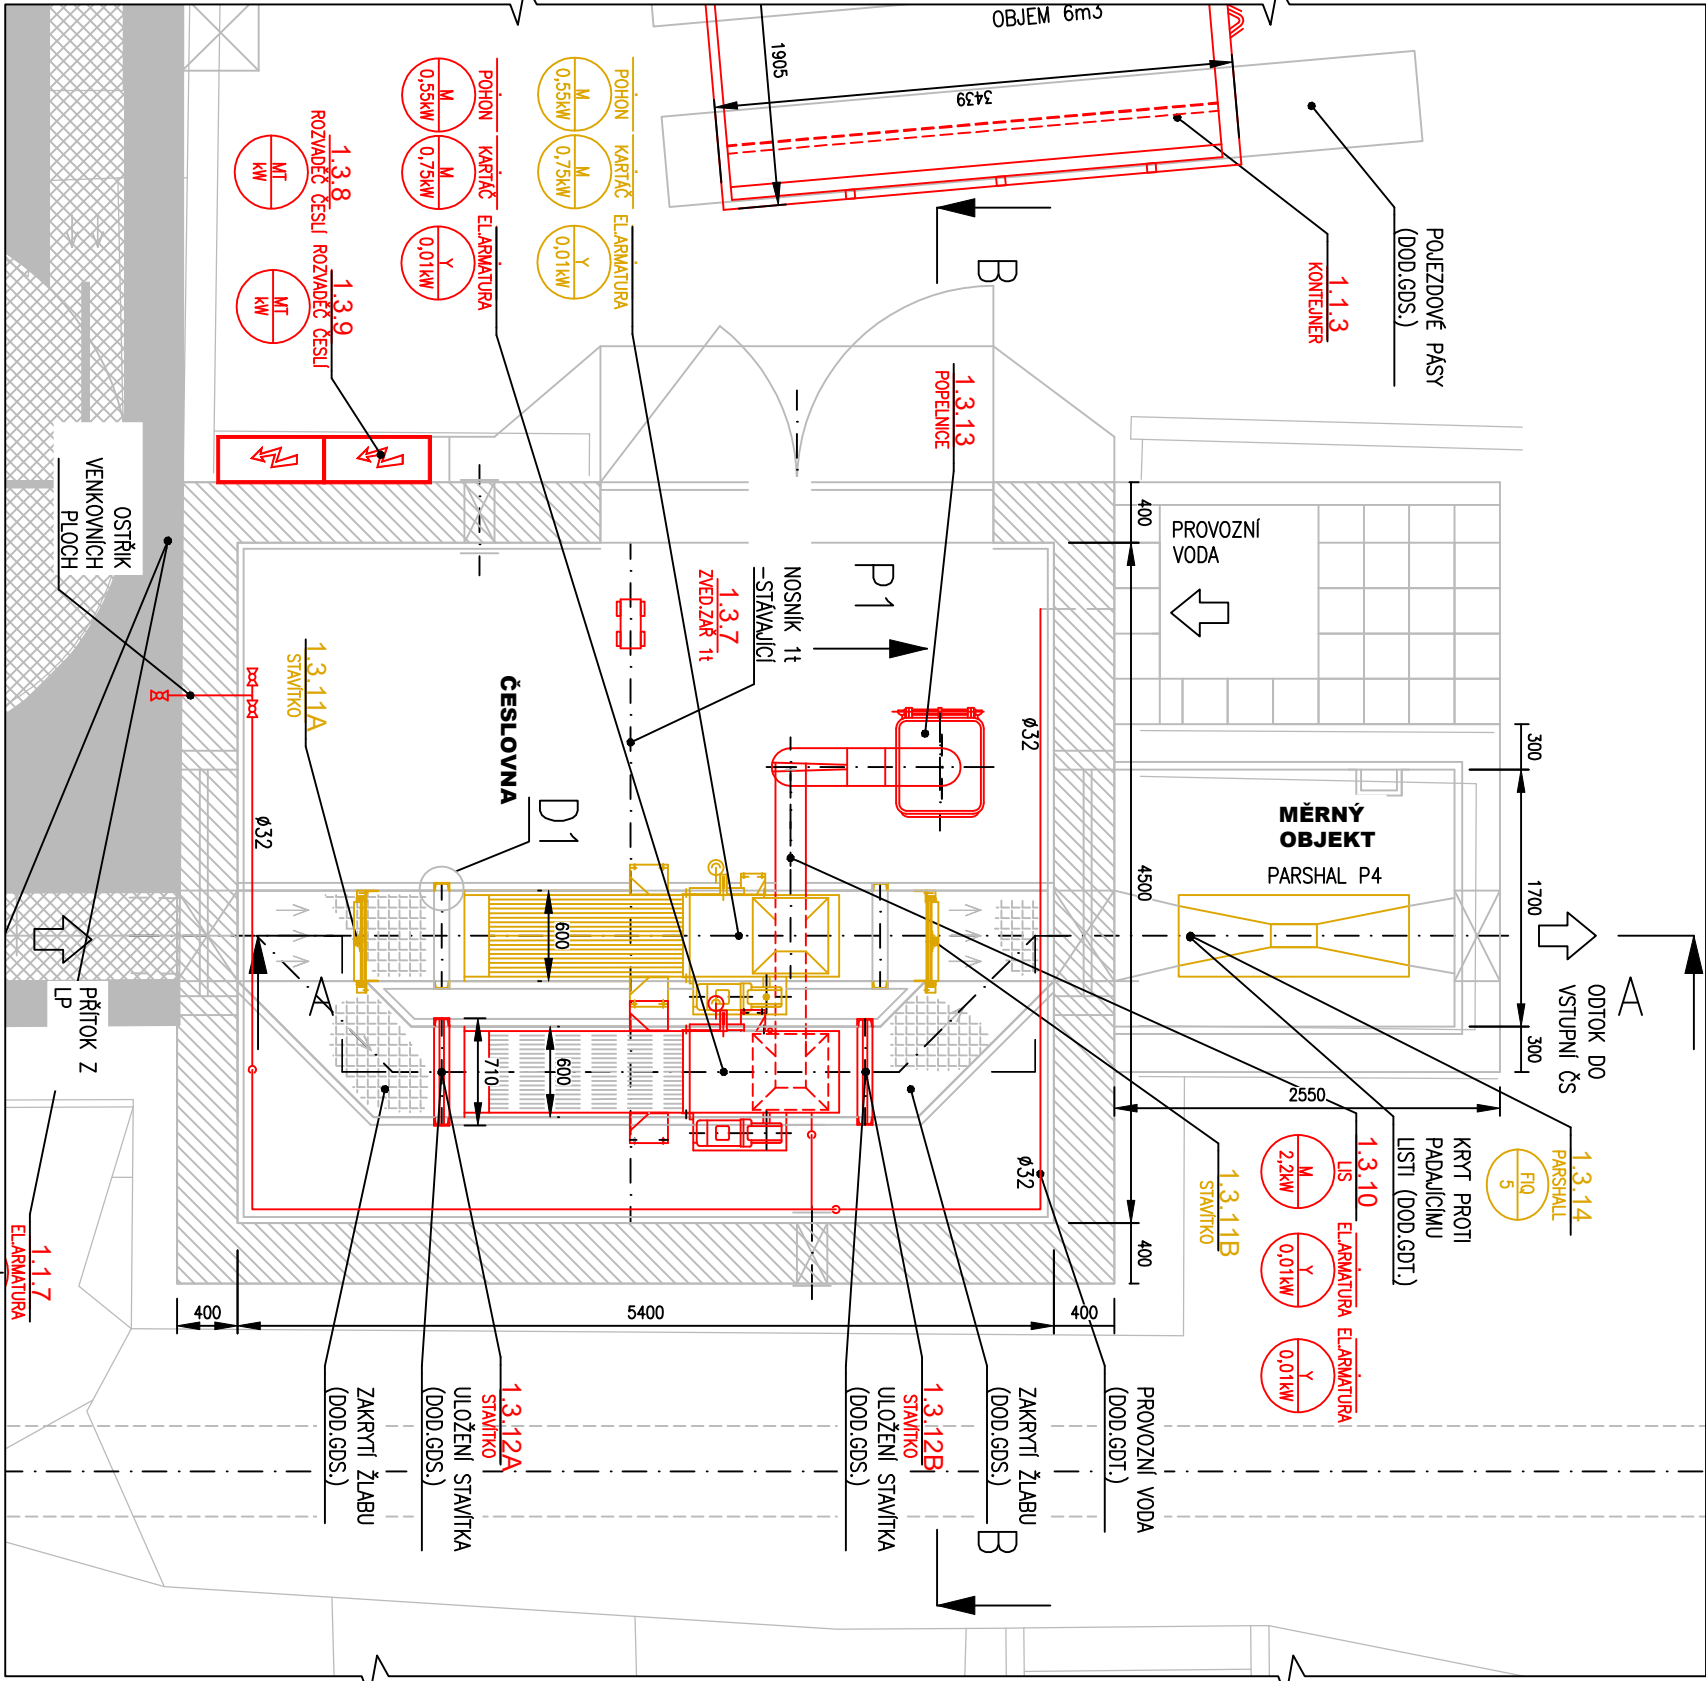


ŘEZ B-B

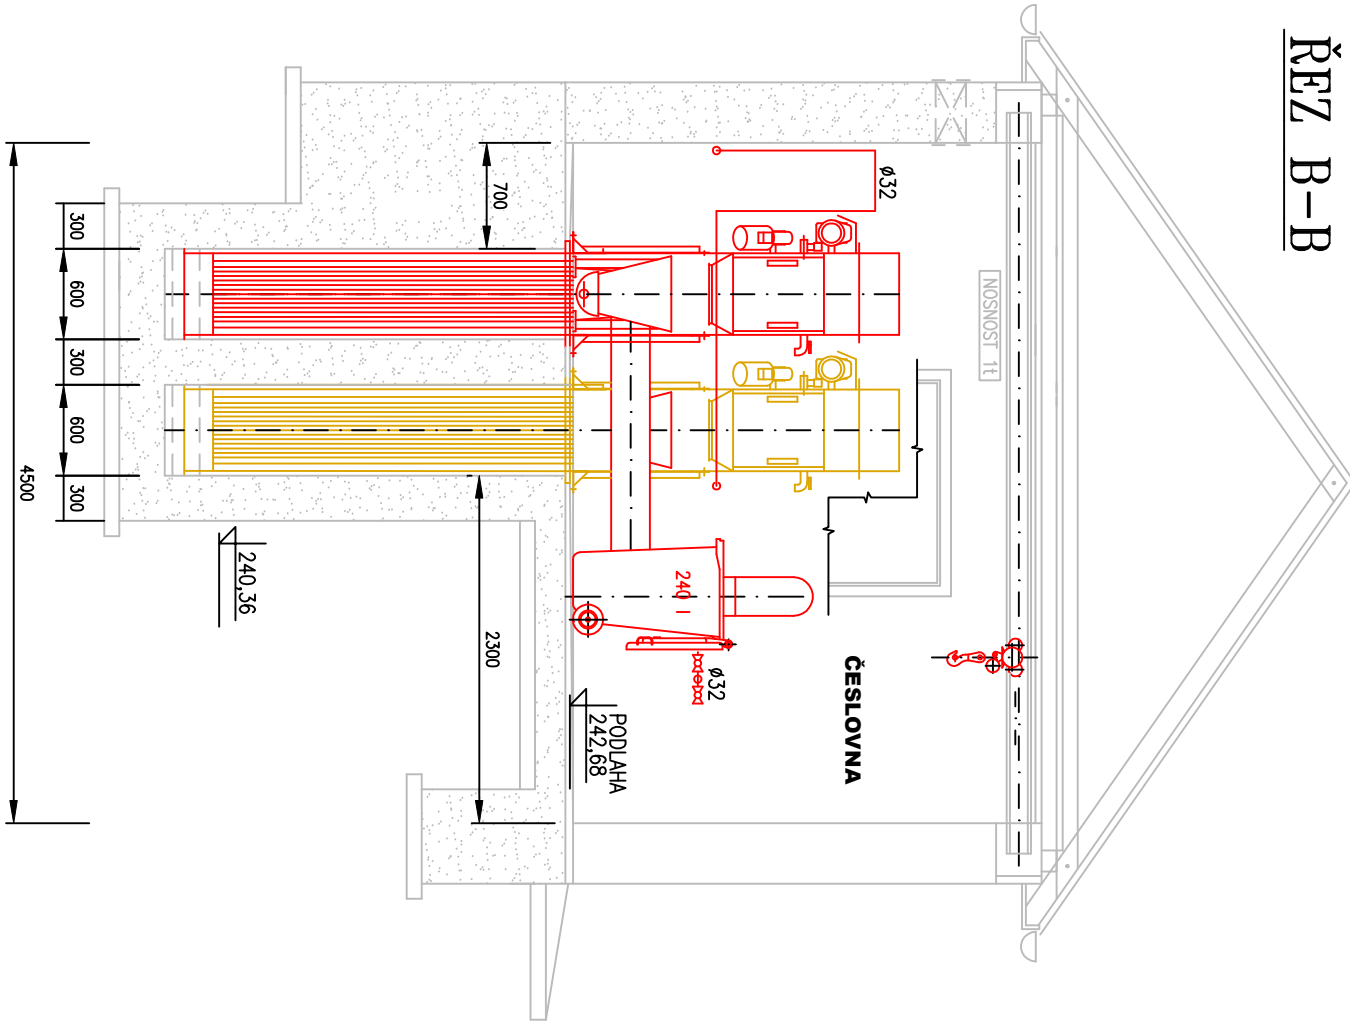

DETAIL D1
STAVAJÍCÍ DRAŽKA PŘED ČESLEMI

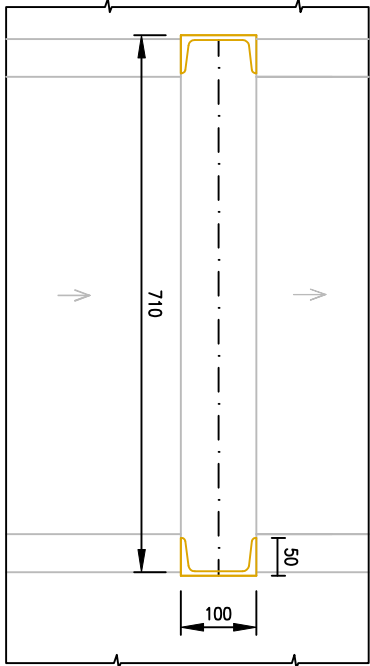

POHLED P1
PŘÍVOD PROVOZNI VODY

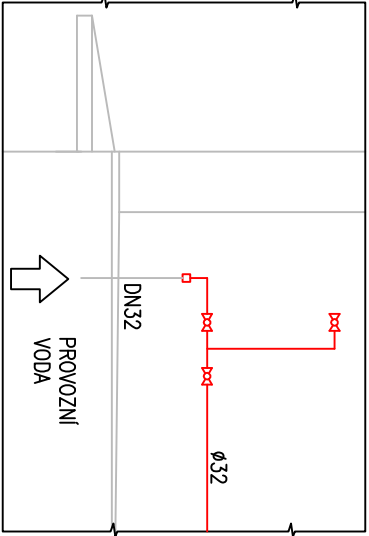

POZNÁMKY:

- GDT – DODAVATEL TECHNOLOGIE
- NÁPOJENÍ GDS NA GDT 0,5 m ZA OBJEKTEM, POKUD NEJÍ UVEDENO JINAK
- PŘÍRUBOVÉ SPOJE NA ROZHRANÍ DODÁVEK JSOU DODÁVKOU GDT
- PŘÍ. REALIZACI JE NUTNÉ PŘÍPUSOBIT NOVÉ TRÁSY POTRUBÍ DLE STÁVAJÍCÍHO STAVU
- PŘED REALIZACÍ VYZNAT DODAVATELE ELEKTRO PRO ZAKRESLENÍ PROSTUPŮ ELEKTRO
- VTLAČNÉ POTRUBÍ KOTVIT TAK, ABY NEPŘEKÁSELO VLASTNÍ ZAŘÍZENÍ NA ZAŘÍZENÍ
- POTRUBÍ PROVOZNI VODY (OSTŘÍK VENKOVNÍCH PLOCH) VE VENKOVNÍM PROSTŘEDÍ ZHOOTVIT ZPŮSOBEM UMOŽŇUJÍCÍM VYPUŠTĚNÍ TRÁSY
- RAM PRO OSAZENÍ STAVITKA JE DOD. GDT. STAVEBNÍ PRÁCE JSOU DOD.GDS.

GDS – DODAVATEL STAVBY
GDE – DODAVATEL ELEKTRO

TECHNOLOGIE – STAVAJÍCÍ
TECHNOLOGIE – NOVÁ

PS 01
DPS 01.3
MECHANICKÁ ČÁST ČOV
ČESLOVNA

Rev. č.	Datum	Schválil	Stužený popis změny

KOOPERACE V PROFESI	JMÉNO	tel.:
PRO DUIS s.r.o.	ADRESA	fax:
		ICO:

				DUIS		S.R.O.	
Projektové a inženýrské služby Sibská 1546/21, 612 00 Brno E-mail: duis@dus.cz www.dus.cz							
Vypracoval:		Projektant:		Hlavní projektant:		Tech. kontrola:	
Ing. Hovůlka		Ing. Hovůlka		Ing. Hovůlka		Ing. Voch	
Objednatel: Svazek vodovodů a kanalizací Třnávsko		Investor: Svazek vodovodů a kanalizací Třnávsko					
Akce:				Datum:		05/2022	
				Stupeň:		DPS	
				Soubor:		D.2.1-1.3.3	
				Měřítko:		1:50	
Příloha: ČESLOVNA PŮDORYS, ŘEZ A-A, B-B		Číslo zakázky:		Čiplohy:		1256 D.2.1-1.3.3	