





ŘEZ A-A

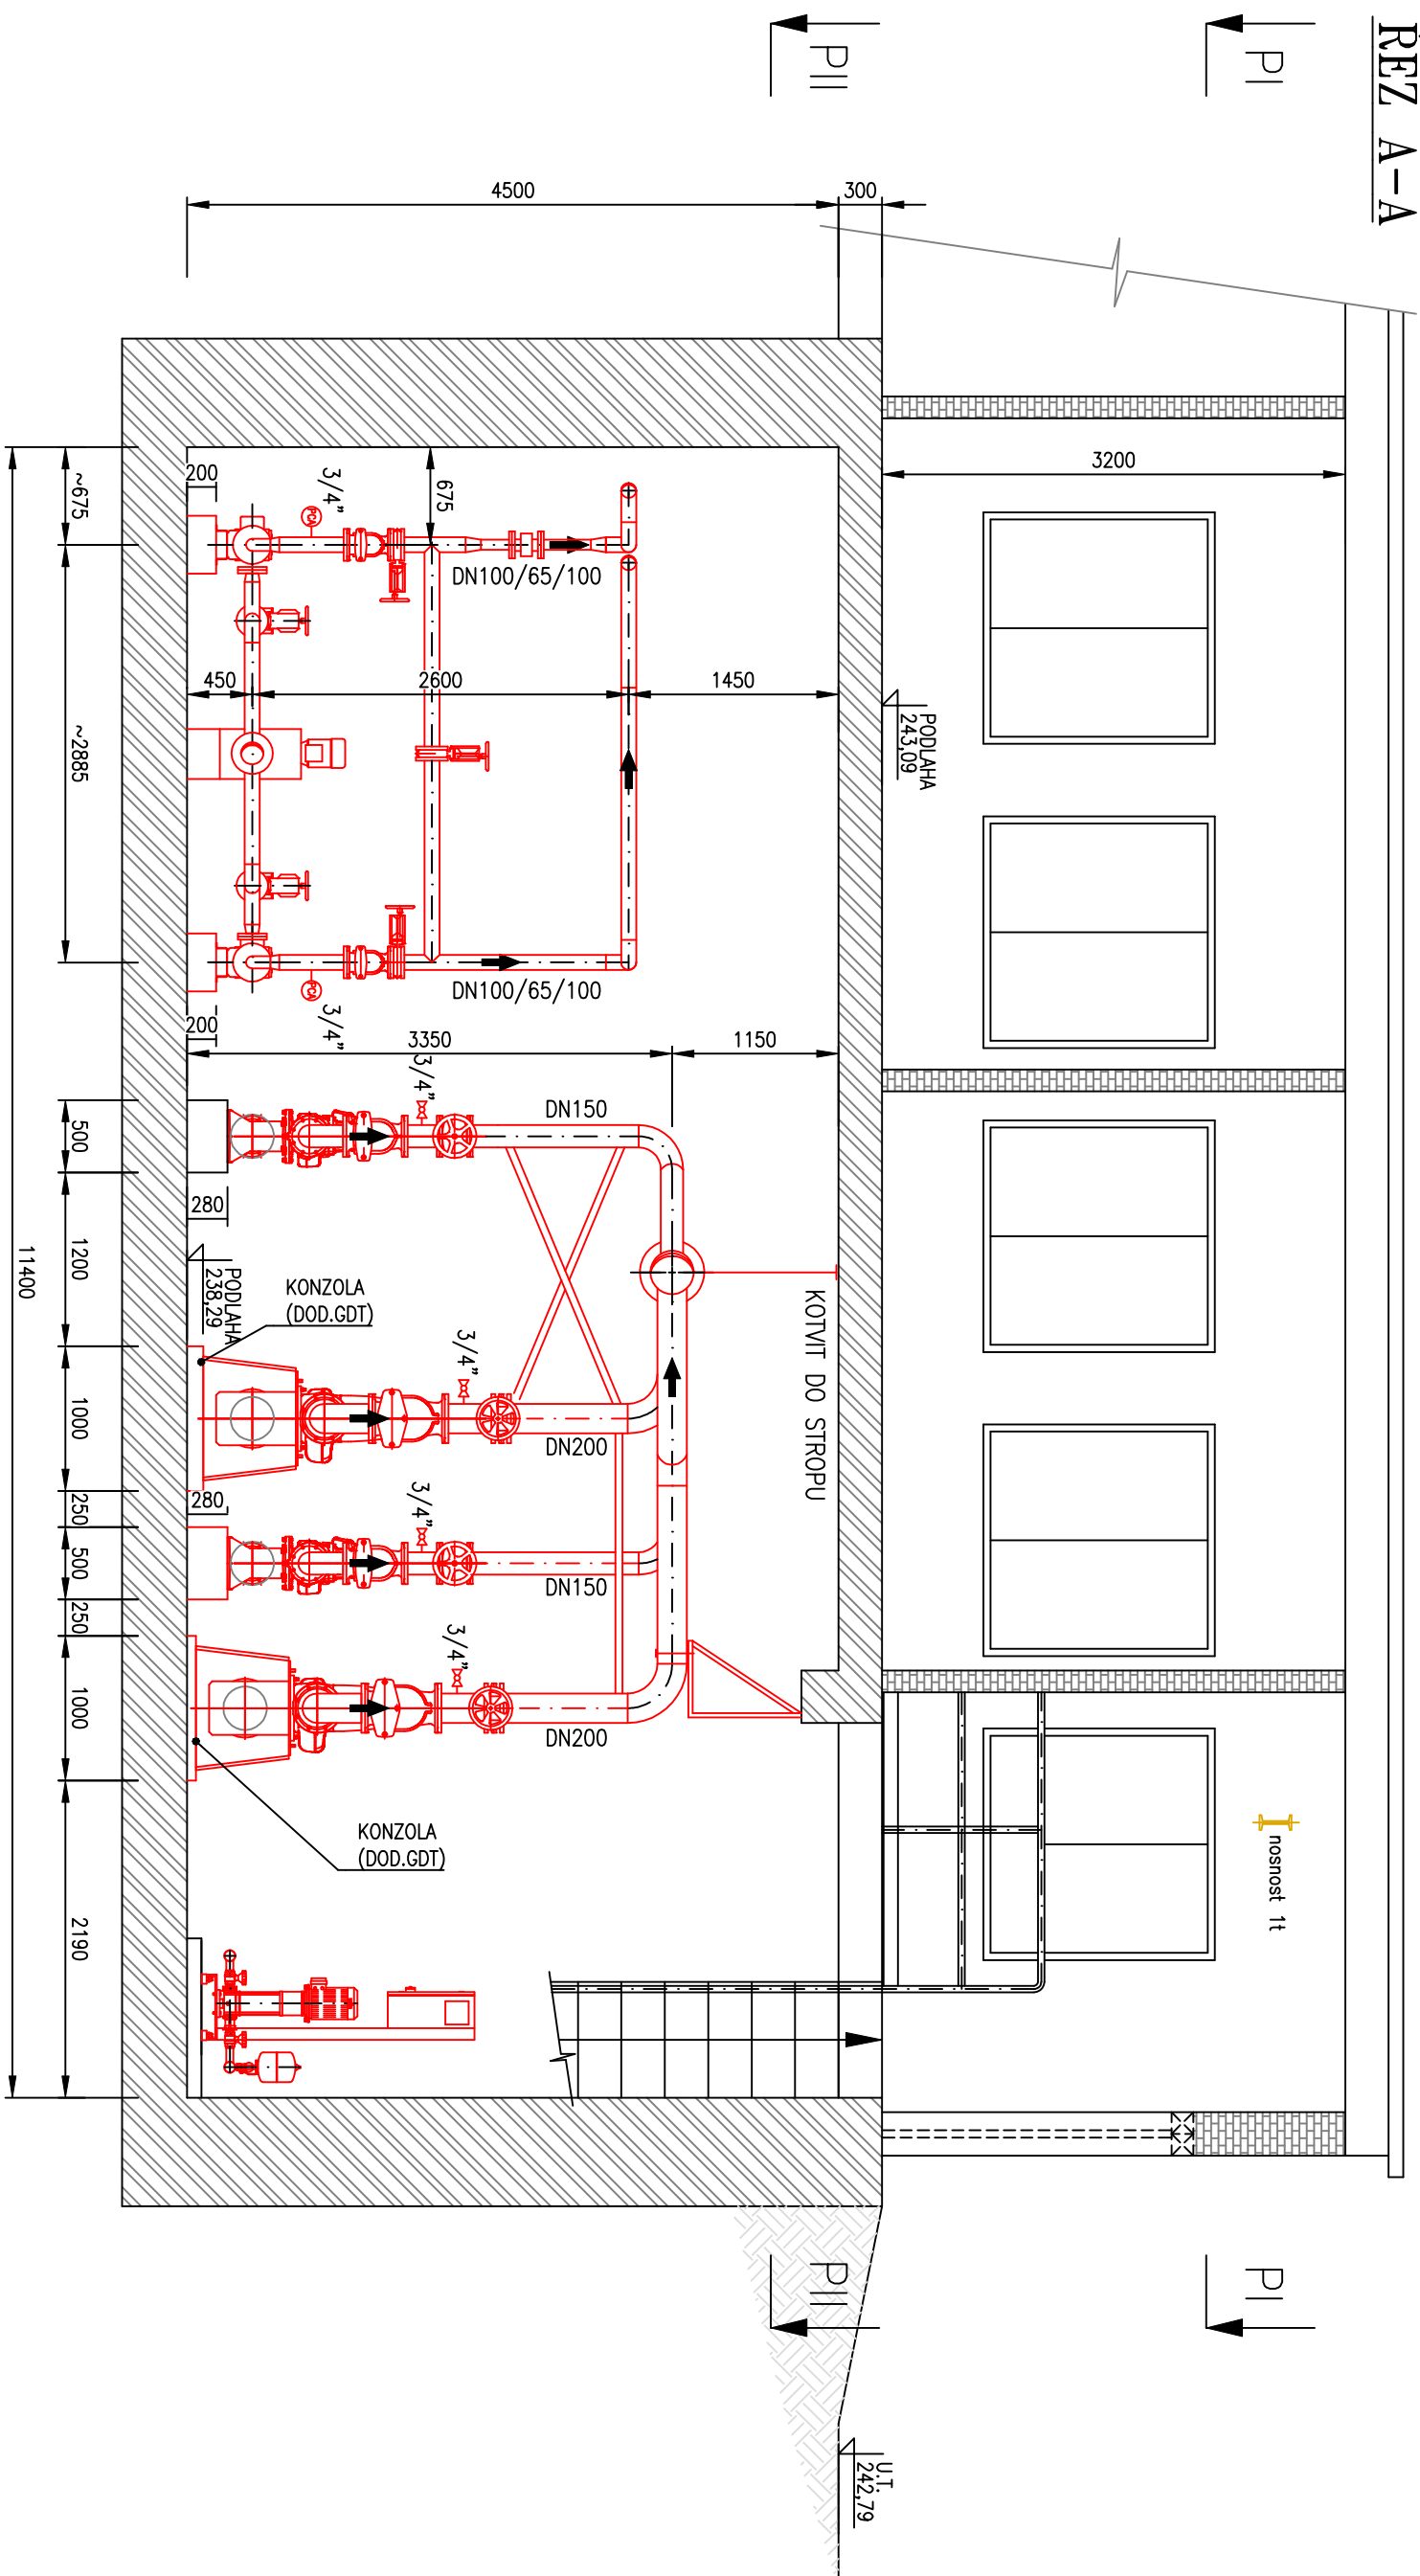


PUDORYS PII

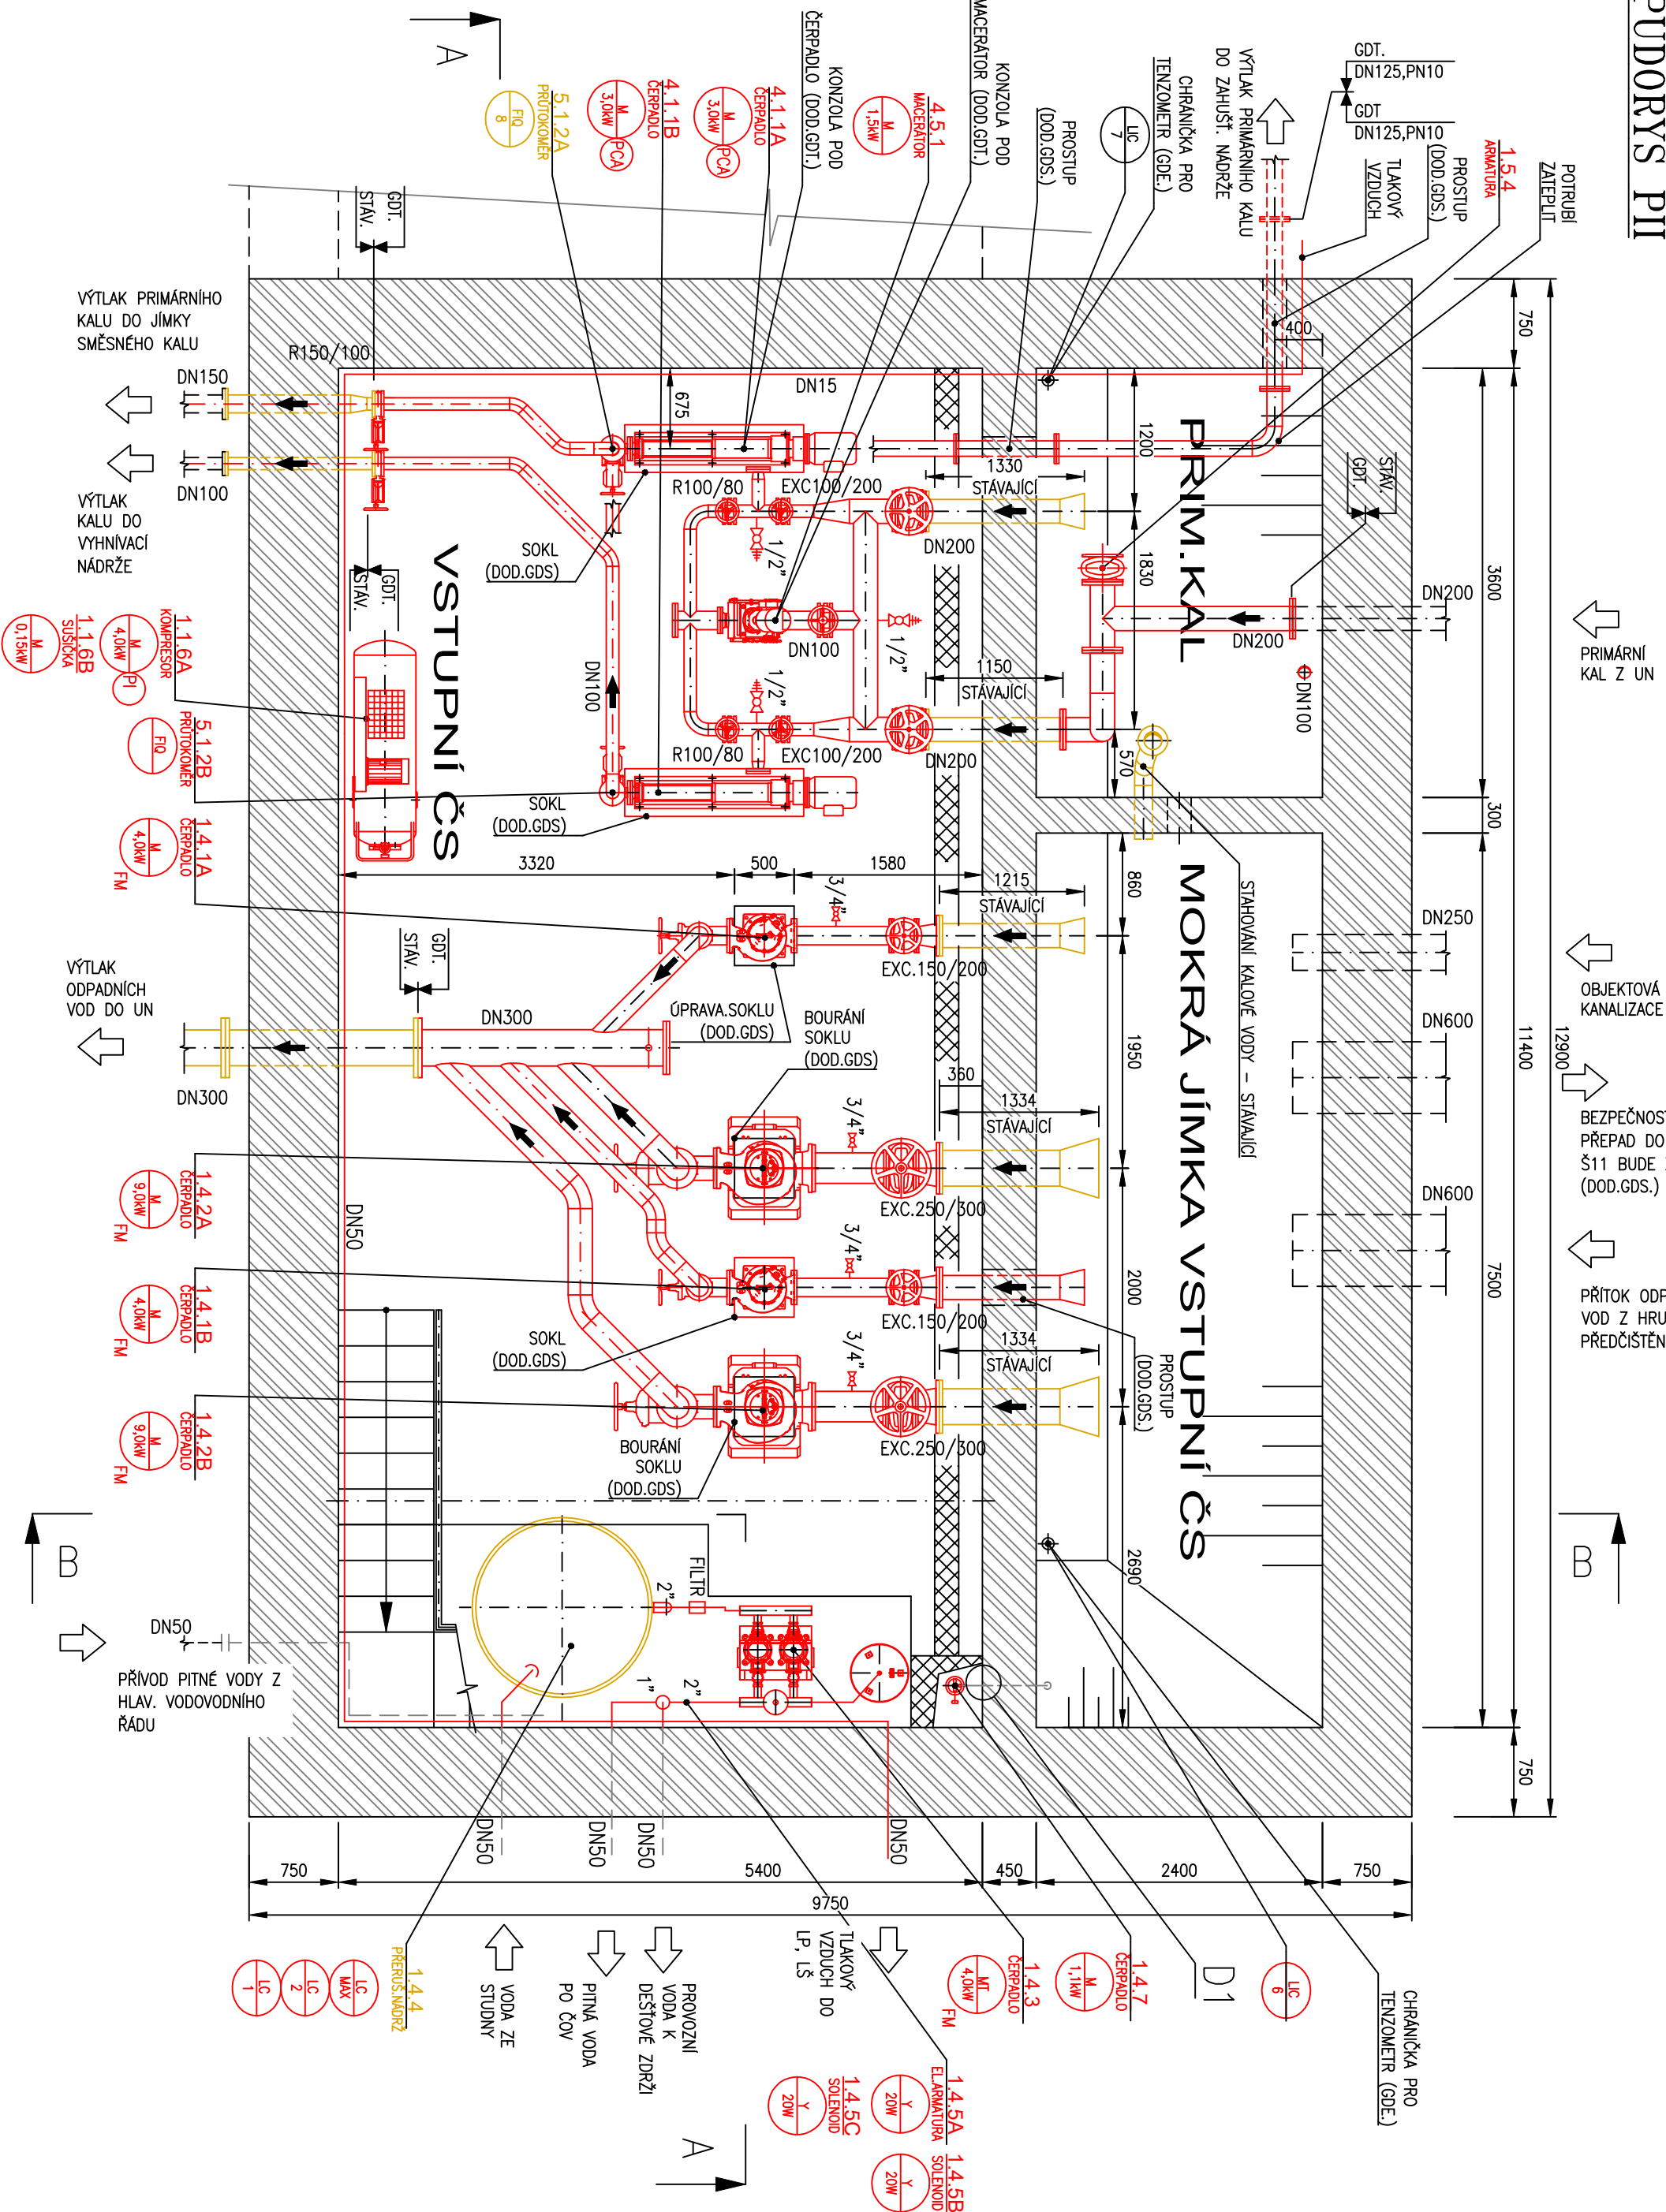

PUDORYS PI

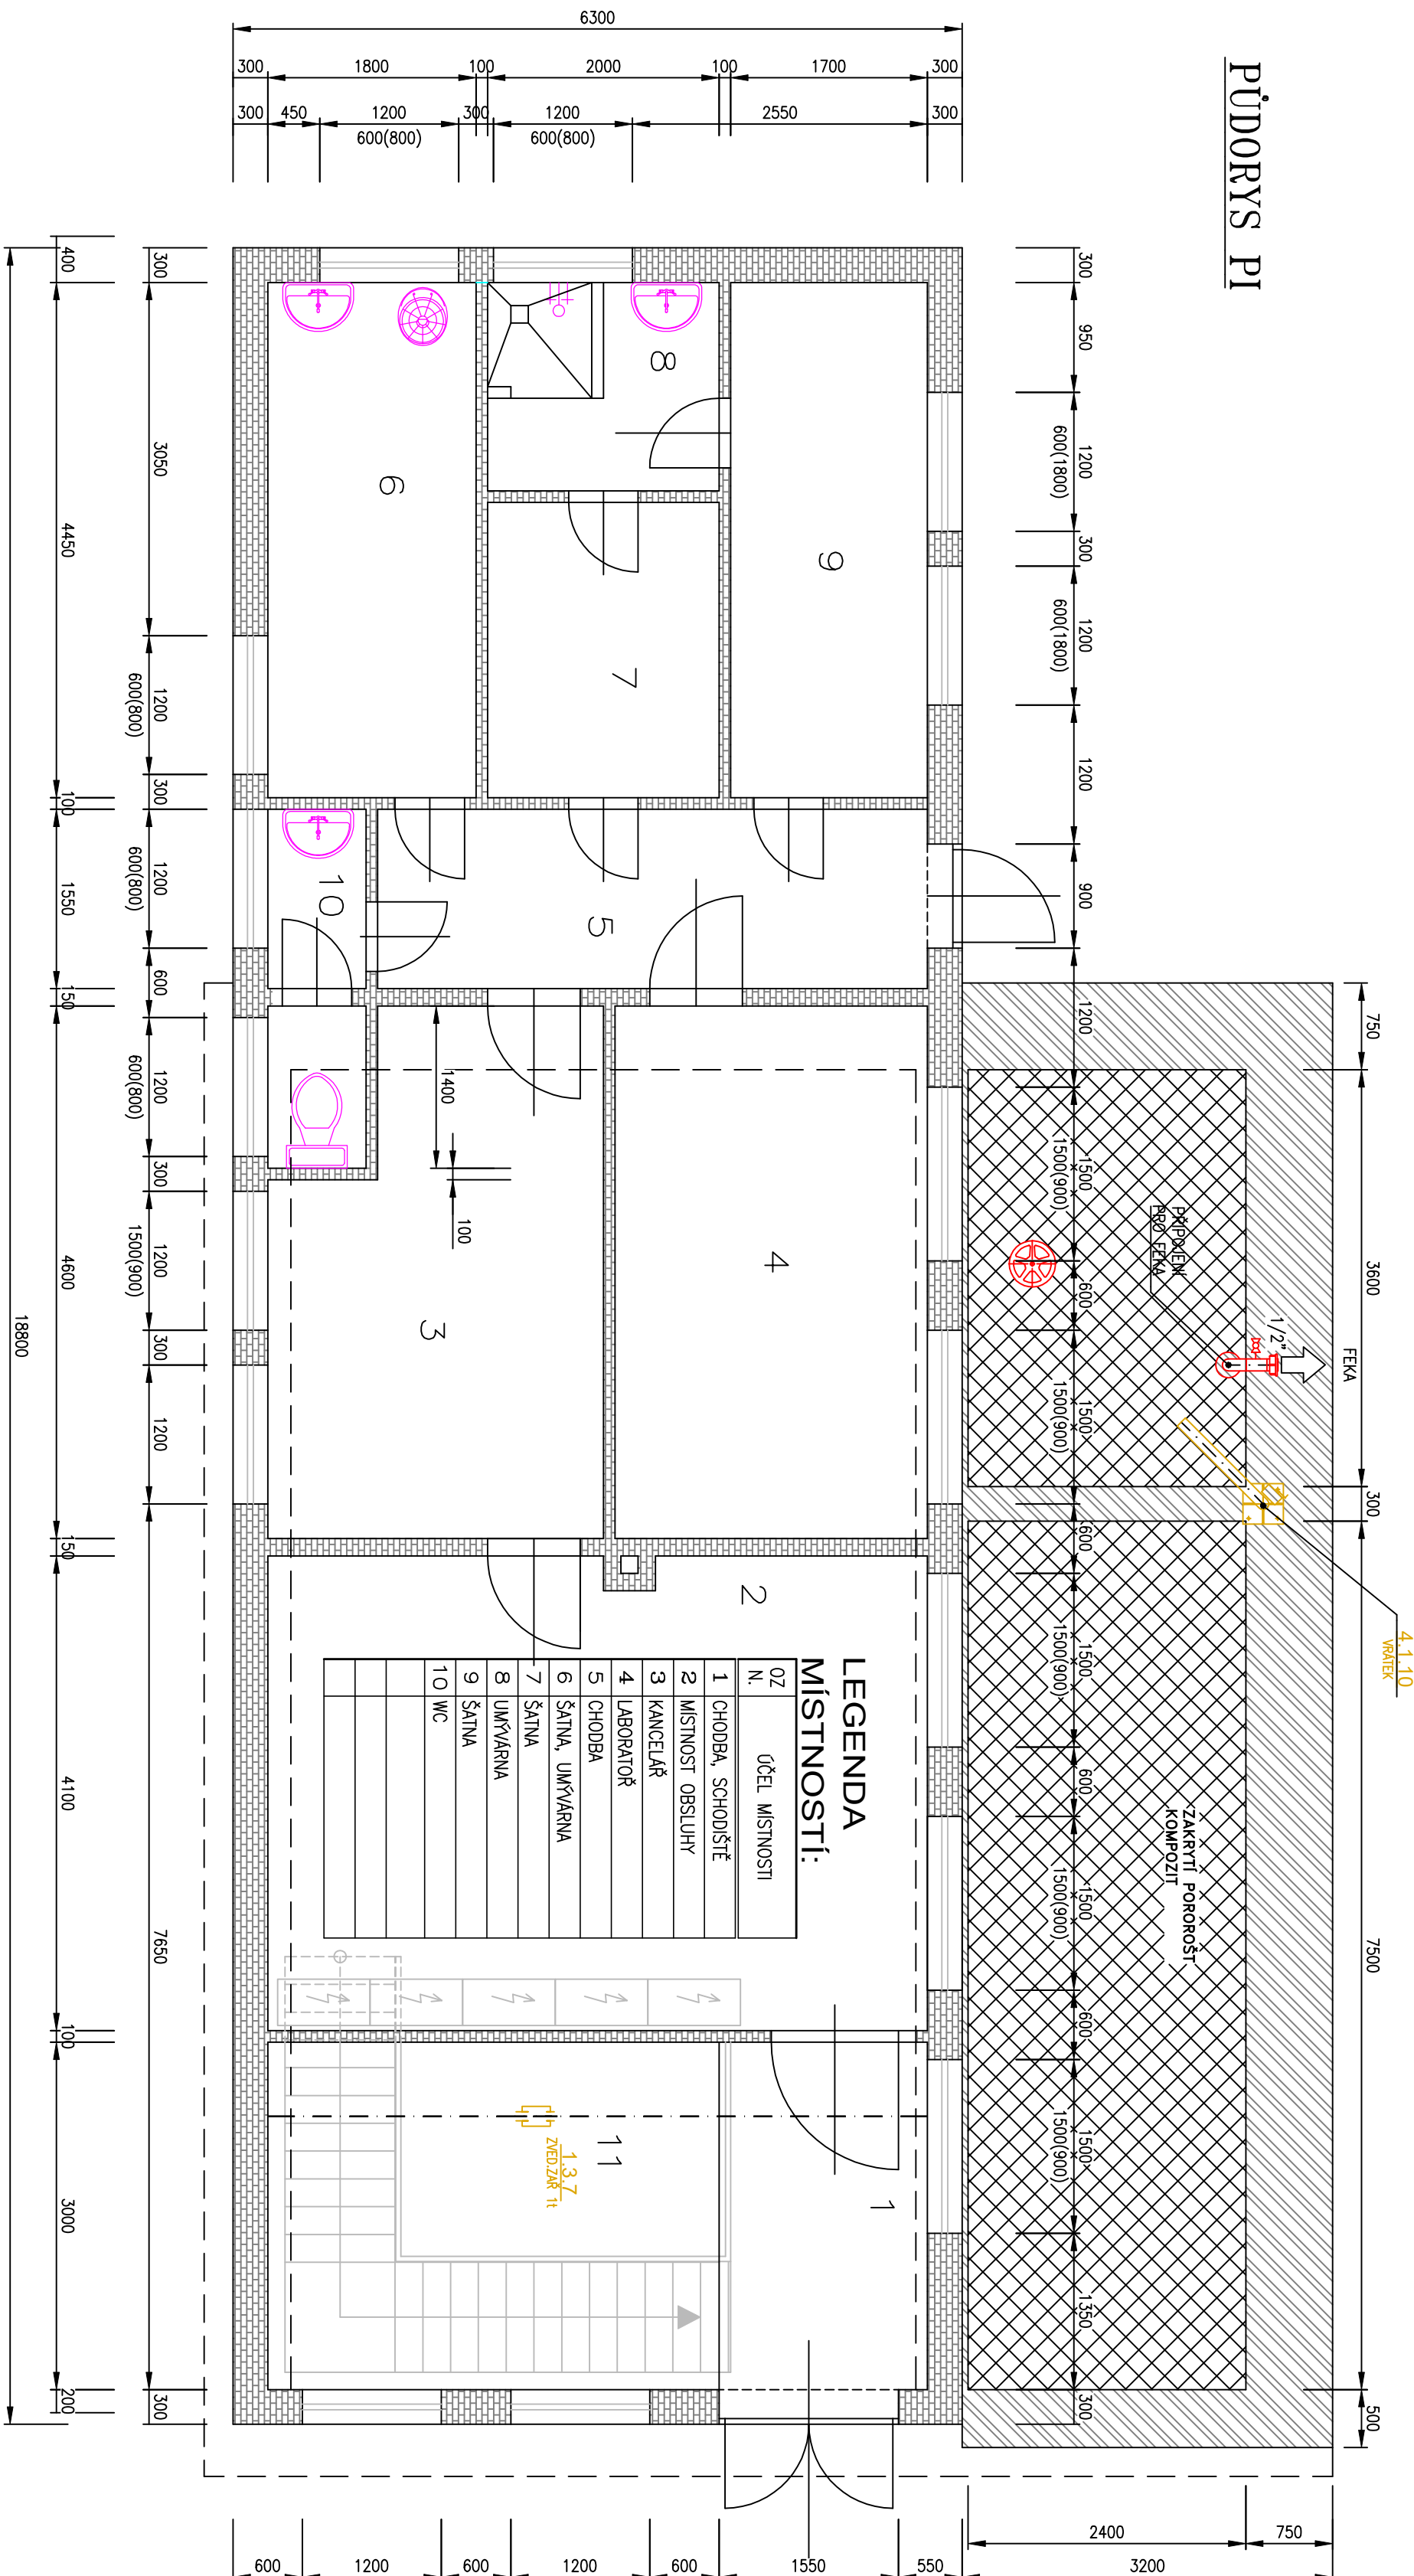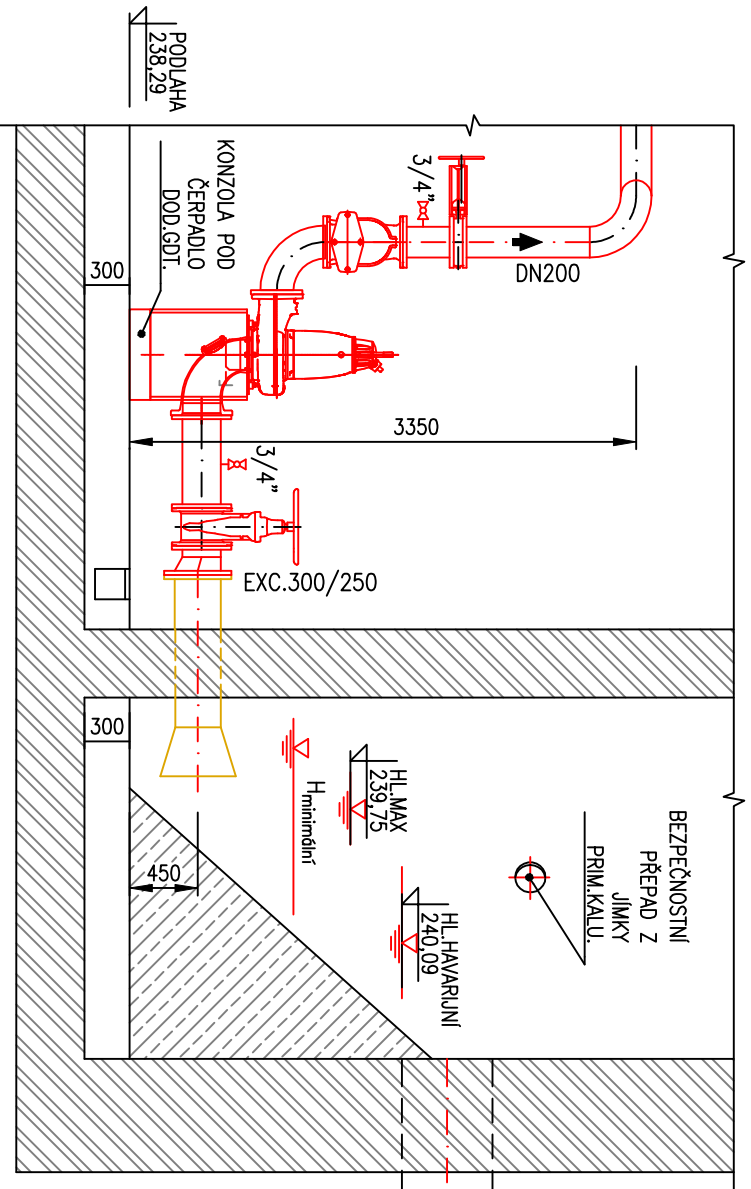ŘEZ B-B

DETAIL D1

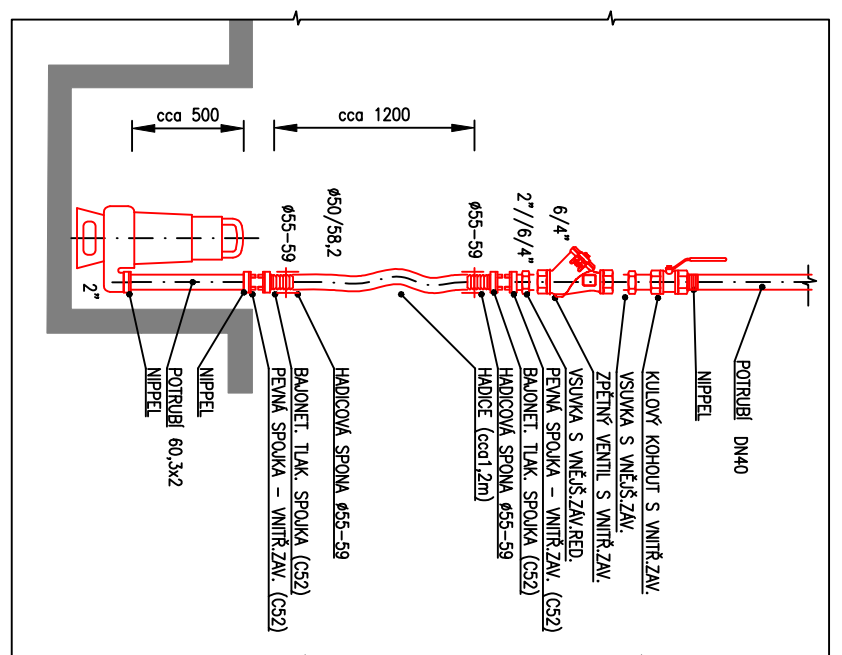

		DUIS		S.R.O.
Typ pracoviště	Projekční	Hlavní projektant	Tech. kontrola	
_____	Ing. Hovův <i>Ing.</i>	Ing. Hovův <i>Ing.</i>	Ing. Vochůň <i>Ing.</i>	
Objednatel	Investor (objednatel a schvalovatel)			
_____	Třinecko			
Acce	Datum:			
	05/2022			
	Stupeň:			
	DPS			
	Seznam:			
	D.2.1-1,4,1			
	Měřítka:			
	1:50			
Průběh:	Číslo základů:			
VSTUPNÍ ČERPAČÍ STANICE	1256			
PUDOR'S PL, ŘEZ A-A-BB	Čísloový:			
	D.2.1-1,4,1			

KOOPERACE V PROFESI	JMĚNO	tel.:
		fax:
PRO DUIS s.r.o.	ADRESA	IČO:

Rev. č.	Datum	Schwalli Stručný popis změn

PS 01	MECHANICKÁ ČÁST ČOV
DPS 01,4	VSTUPNÍ ČERPAČÍ STANICE
PS 04	KALOVÉ HOSPODÁŘSTVÍ ČOV
PS 04,1	ČERPÁNÍ PRÁMĚRNÍHO KALU ZAHUŠŤ NÁDOŽ JÍMKY ZAHUŠŤ KALU

[illegible]

TECHNOLOGIE – STAVA
TECHNOLOGIE – NOVA

