




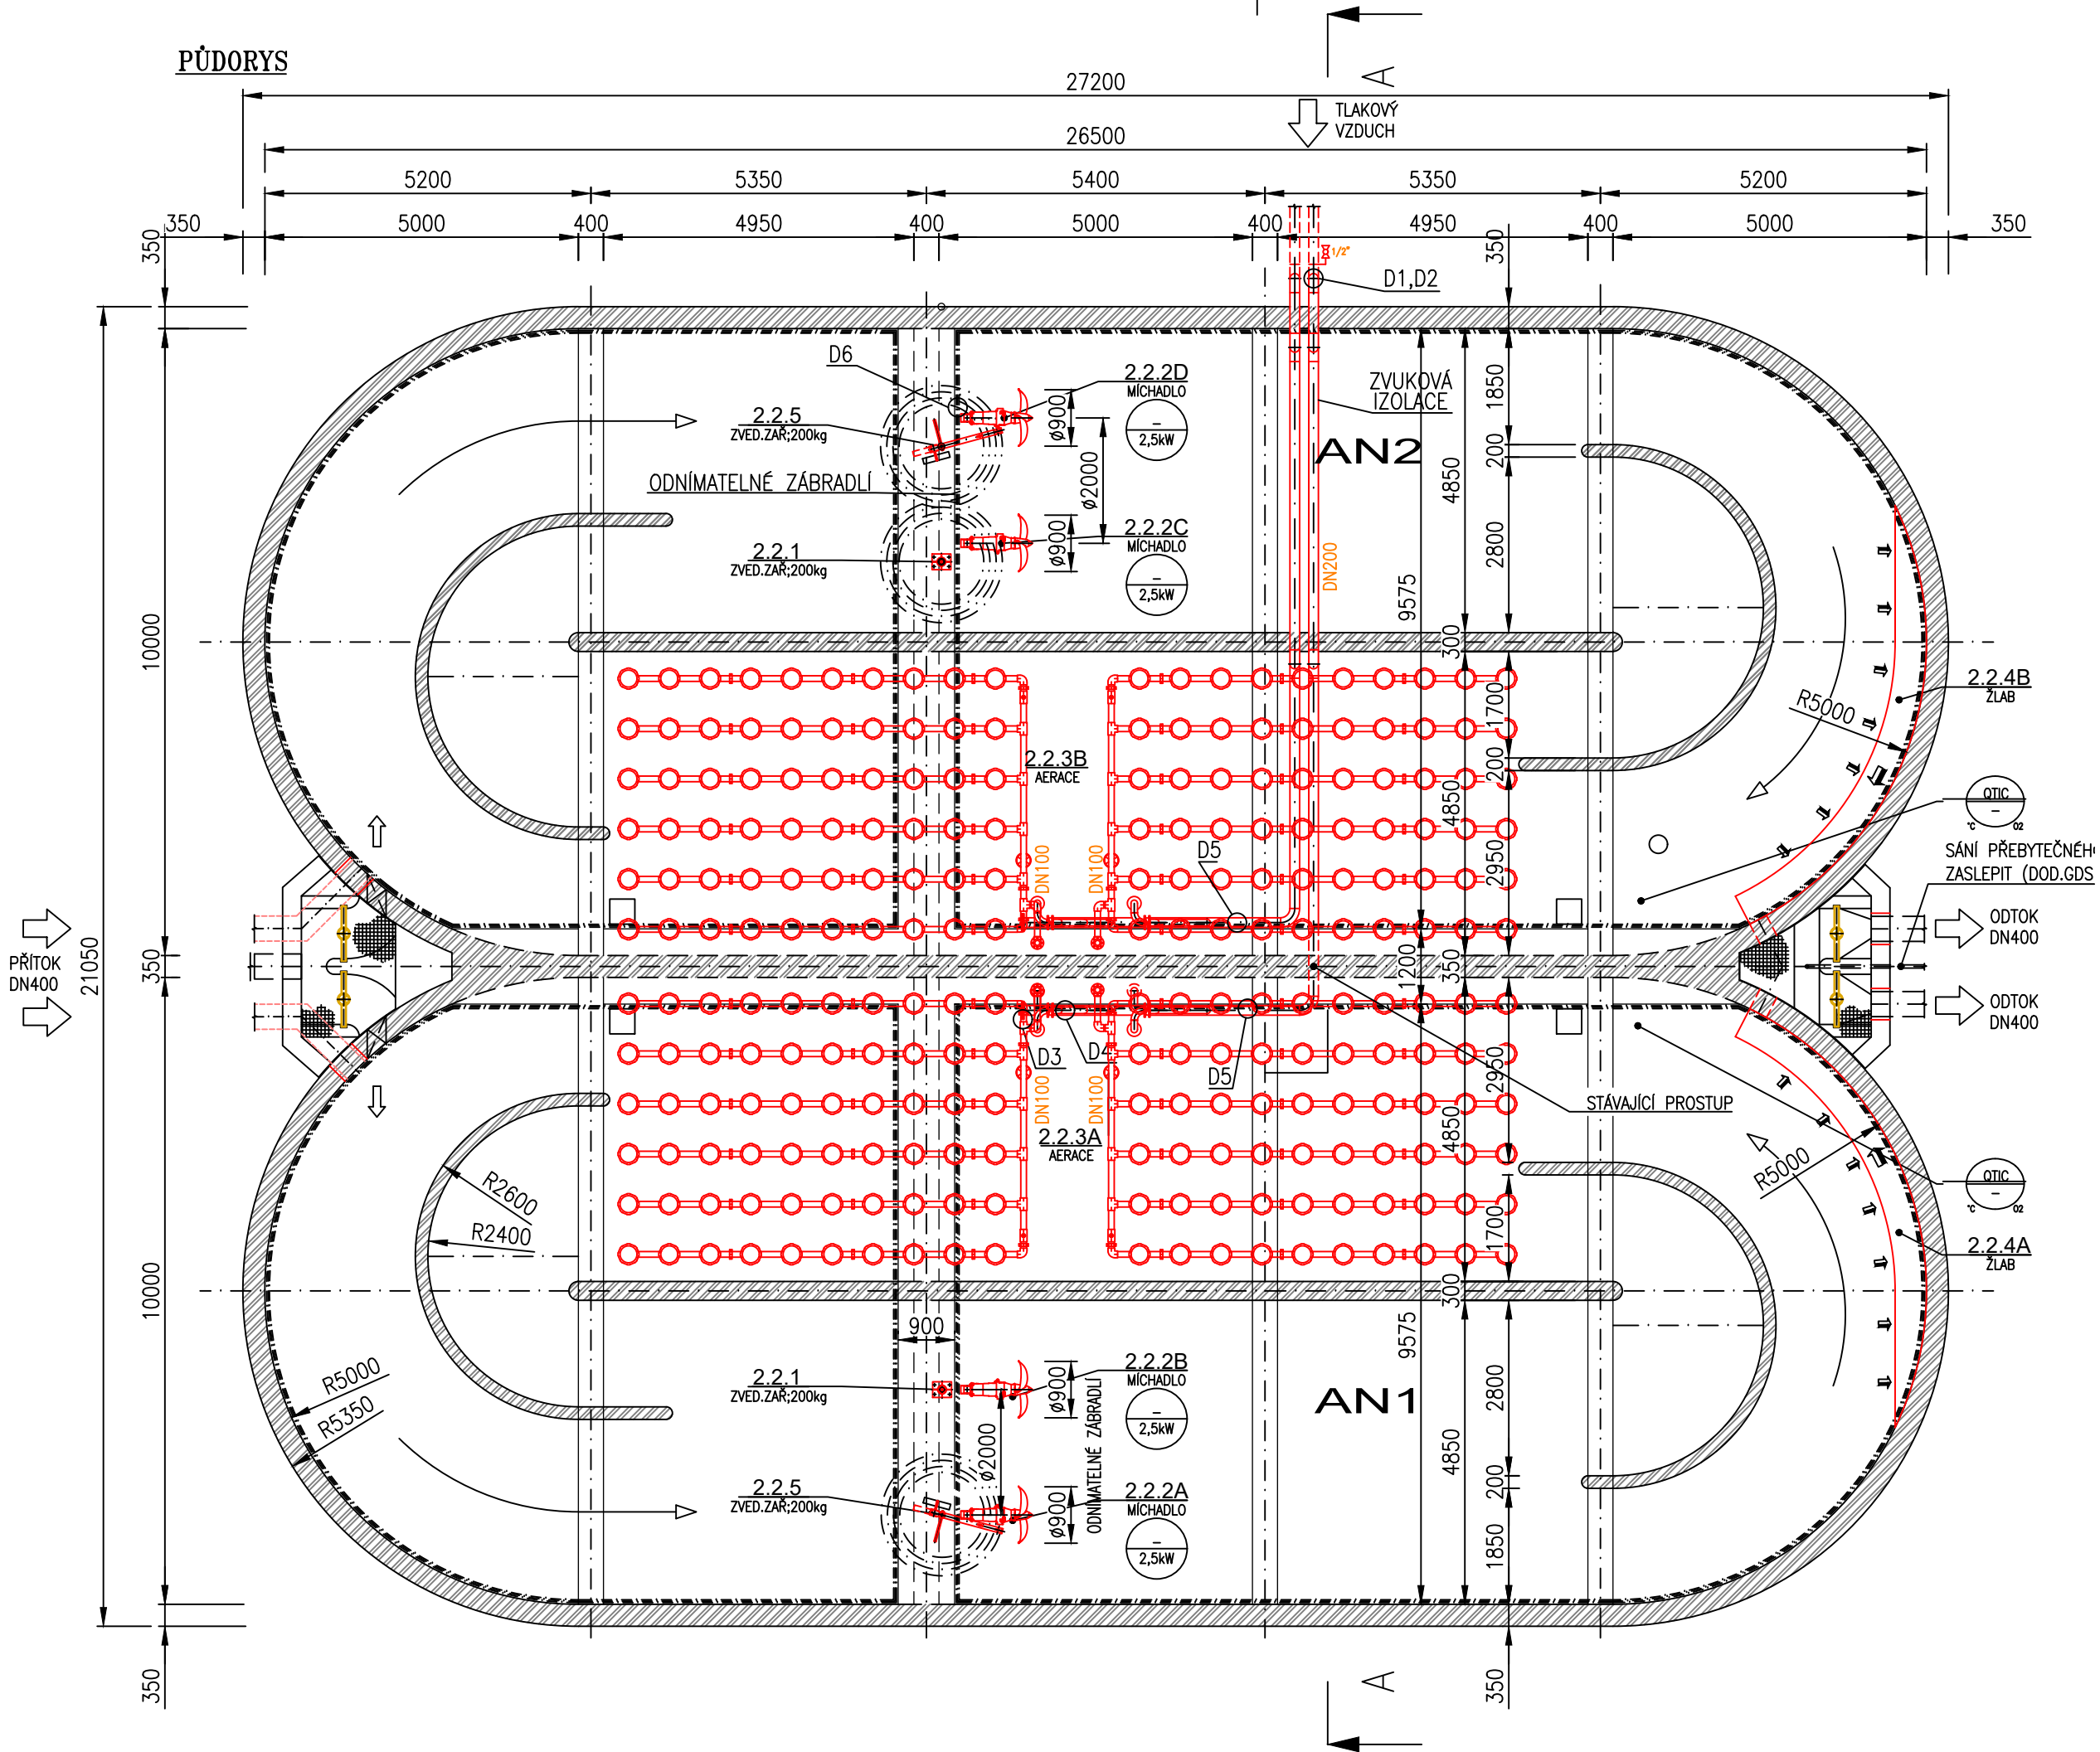

ŘEZ A-A

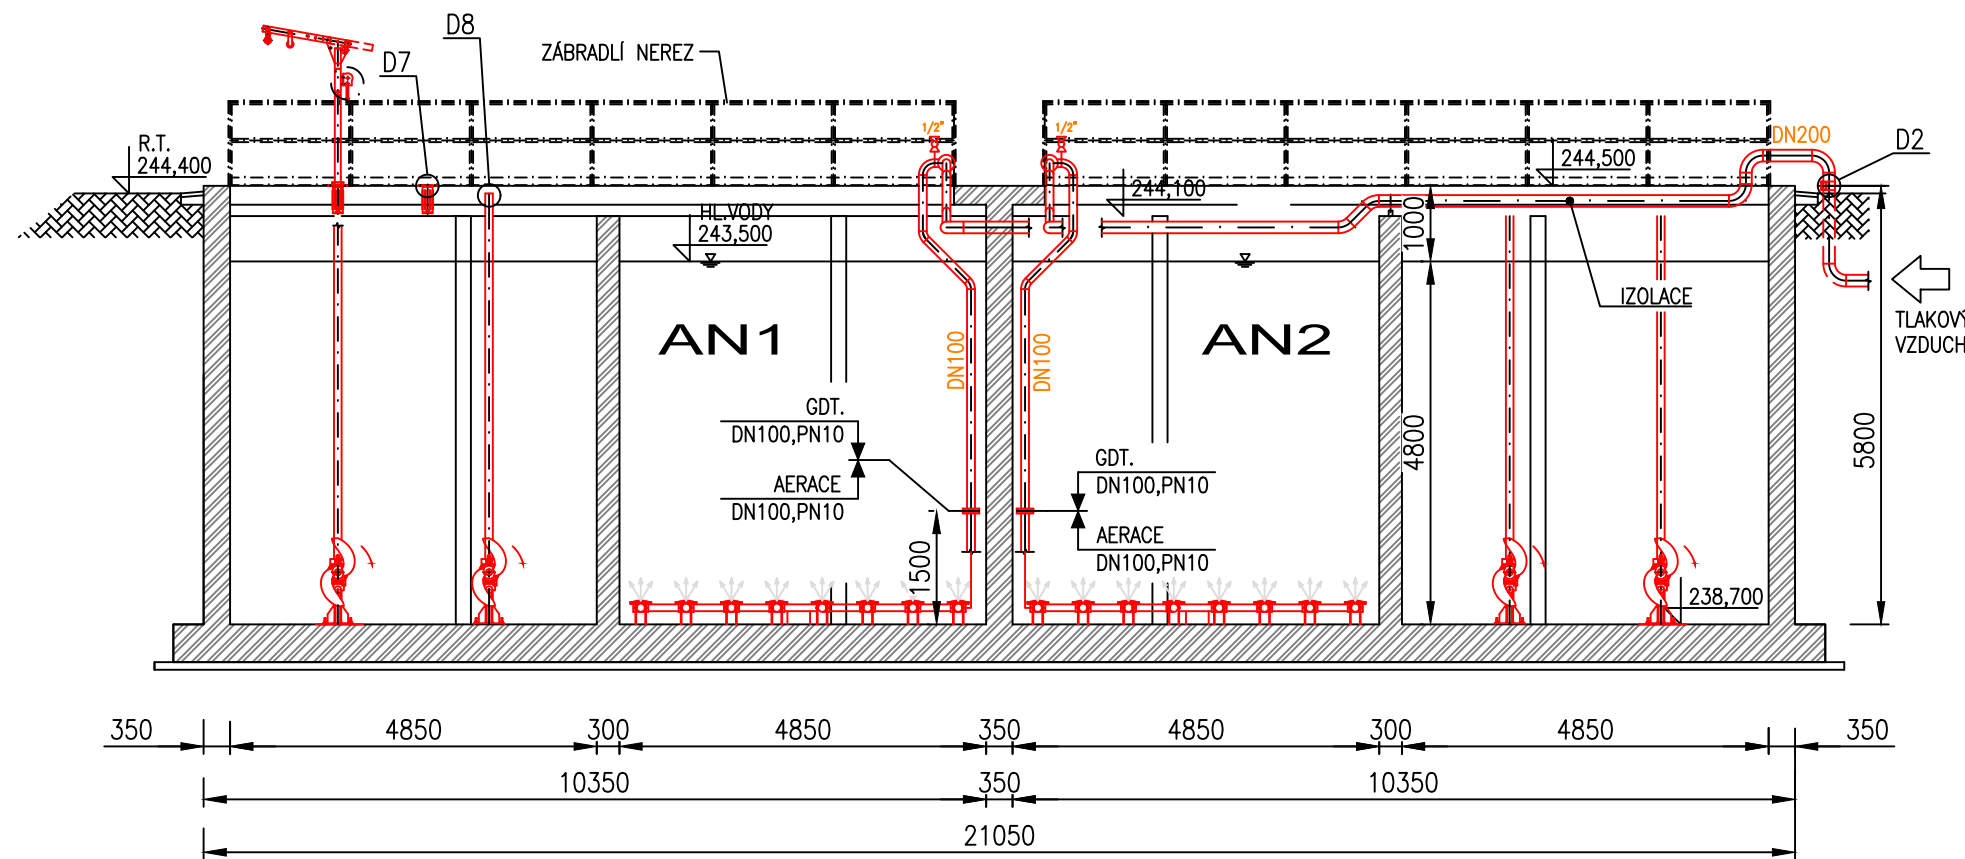

- POZNÁMKY:**
- GDT – DODAVATEL TECHNOLOGIE
 - NÁPOJENÍ GDS NA GDT 0,5 m ZA OBJEKTEM, POKUD NENÍ UVEDENO JINAK
 - PŘÍRUBOVÉ SPOJE NA ROZHRANÍ DODÁVEK JSOU DODÁVKOU GDT
 - PŘI REALIZACI JE NUTNÉ PŘÍPUSOBIT NOVÉ TRASY POTRUBÍ DLE STÁVAJÍCÍHO STAVU
 - PŘED REALIZACÍ VÝZVAT DODAVATELE ELEKTRO PRO ZAKRESLENÍ PROSTUPŮ ELEKTRO
 - VÝTAČNÉ POTRUBÍ KOTVIT TAK, ABY NEPŘENÁŠELO VLASTNÍ ZATÍŽENÍ NA ZAŘÍZENÍ
 - POHLEDOVÉ ZAKRYTÍ PROSTUPU POTRUBÍ (PLECH TR.17+TMEL+ÚDEROVÁ KOTVA M8)
 - DODÁVKA A MONTÁŽ POTRUBÍ TLAKOVÉHO VZDUCHU MEZI OBJEKTY: DMYČARNA – AN1,2 (SPOJ 7.49) JE DODÁVKOU GDT. PROVEDENÍ VÝKOPŮ, PODSYP, OBSYP, ZÁHOZ, HUTNĚNÍ, APOD. JE DODÁVKOU GDS
 - V NEJNÍŽŠÍM MÍSTĚ POTRUBNÍ TRASY TLAKOVÉHO VZDUCHU ZHOTOVIT ODVODŇOVACÍ POTRUBÍ 21,3x2, KTERÉ BUDE ZAKONČENO KUL. KOHOUTEM (VIZ. DETAIL)
 - POTRUBÍ NAD TERÉNEM PŘERUŠIT POTRUBNÍ SPOJKOU (VIZ. DETAIL)
 - POTRUBÍ NAD TERÉNEM OVINOUT ZVUKOVOU IZOLACÍ (DLE IZOLACE NA STÁVAJÍCÍM POTRUBÍ)
 - GDS – DODAVATEL STAVBY
 - POTRUBÍ TECHNOLOGIE VE SPÁDOVÝCH BETONECH OSADIT PŘED BETONÁŽÍ A ZASLEPIT (KOORDINACE S GDS)
 - PŘED REALIZACÍ VÝZVAT DODAVATELE ELEKTRO PRO ZAKRESLENÍ PROSTUPŮ ELEKTRO
 - ZHOTOVENÍ PROSTUPŮ, TĚSNĚNÍ A ZAPRAVENÍ PROSTUPŮ PO MONTÁŽI TECHNOLOGIE JE DODÁVKOU GDS
 - POKUD NENÍ UVEDENO JINAK
 - PROVEDENÍ VÝKOPŮ, PODSYP, OBSYP, ZÁHOZ, HUTNĚNÍ, APOD. JE DOD. GDS
 - ODVRTÁNÍ PROSTUPU LÁVKOU PRO UMÍSTĚNÍ PATKY ZVEDACÍHO ZAŘÍZENÍ JE DOD.GDS.

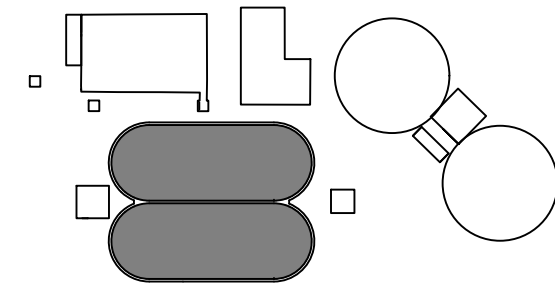

— TECHNOLOGIE – STÁVAJÍCÍ
— TECHNOLOGIE – NOVÁ

PS 02 BIOLOGICKÁ ČÁST ČOV
DPS 02.2 AKTIVAČNÍ NÁDRŽE

Rev. č.	Datum	Schválil	Stručný popis změn

KOOPERACE V PROFESI	JMÉNO	tel.:
PRO DUIS s.r.o.	ADRESA	fax:
		IČO:

				DUIS S.R.O. Projektové a inženýrské služby Srbská 1546/21, 612 00 Brno E-mail: duis@duis.cz www.duis.cz															
Vypracoval:	Projektant:	Hl.ing.projektuj:	Tech. kontrola:	<table><tr><td>Formát:</td><td>4 A4</td></tr><tr><td>Datum:</td><td>05/2022</td></tr><tr><td>Stupeň:</td><td>DPS</td></tr><tr><td>Soubor:</td><td>D.2.1-2.2.1</td></tr><tr><td>Měřítko:</td><td>1:100</td></tr><tr><td>Číslo zakázky:</td><td>1256</td></tr><tr><td>Č.přílohy:</td><td>D.2.1-2.2.1</td></tr></table>		Formát:	4 A4	Datum:	05/2022	Stupeň:	DPS	Soubor:	D.2.1-2.2.1	Měřítko:	1:100	Číslo zakázky:	1256	Č.přílohy:	D.2.1-2.2.1
Formát:	4 A4																		
Datum:	05/2022																		
Stupeň:	DPS																		
Soubor:	D.2.1-2.2.1																		
Měřítko:	1:100																		
Číslo zakázky:	1256																		
Č.přílohy:	D.2.1-2.2.1																		
_____	Ing. Havlík	Ing. Havlík	Ing. Vach																
Objednatel:	Investor:																		
Svazek vodovodů a kanalizací Tišnovsko	Svazek vodovodů a kanalizací Tišnovsko																		
Akce:																			
ČOV TIŠNOV, BŘEZINA - INTENZIFIKACE A ROZŠÍŘENÍ																			
Příloha: STÁVAJÍCÍ OBĚHOVÁ AKTIVAČNÍ NÁDRŽ AN1, AN2 - PŮDORYS, ŘEZ A-A																			