

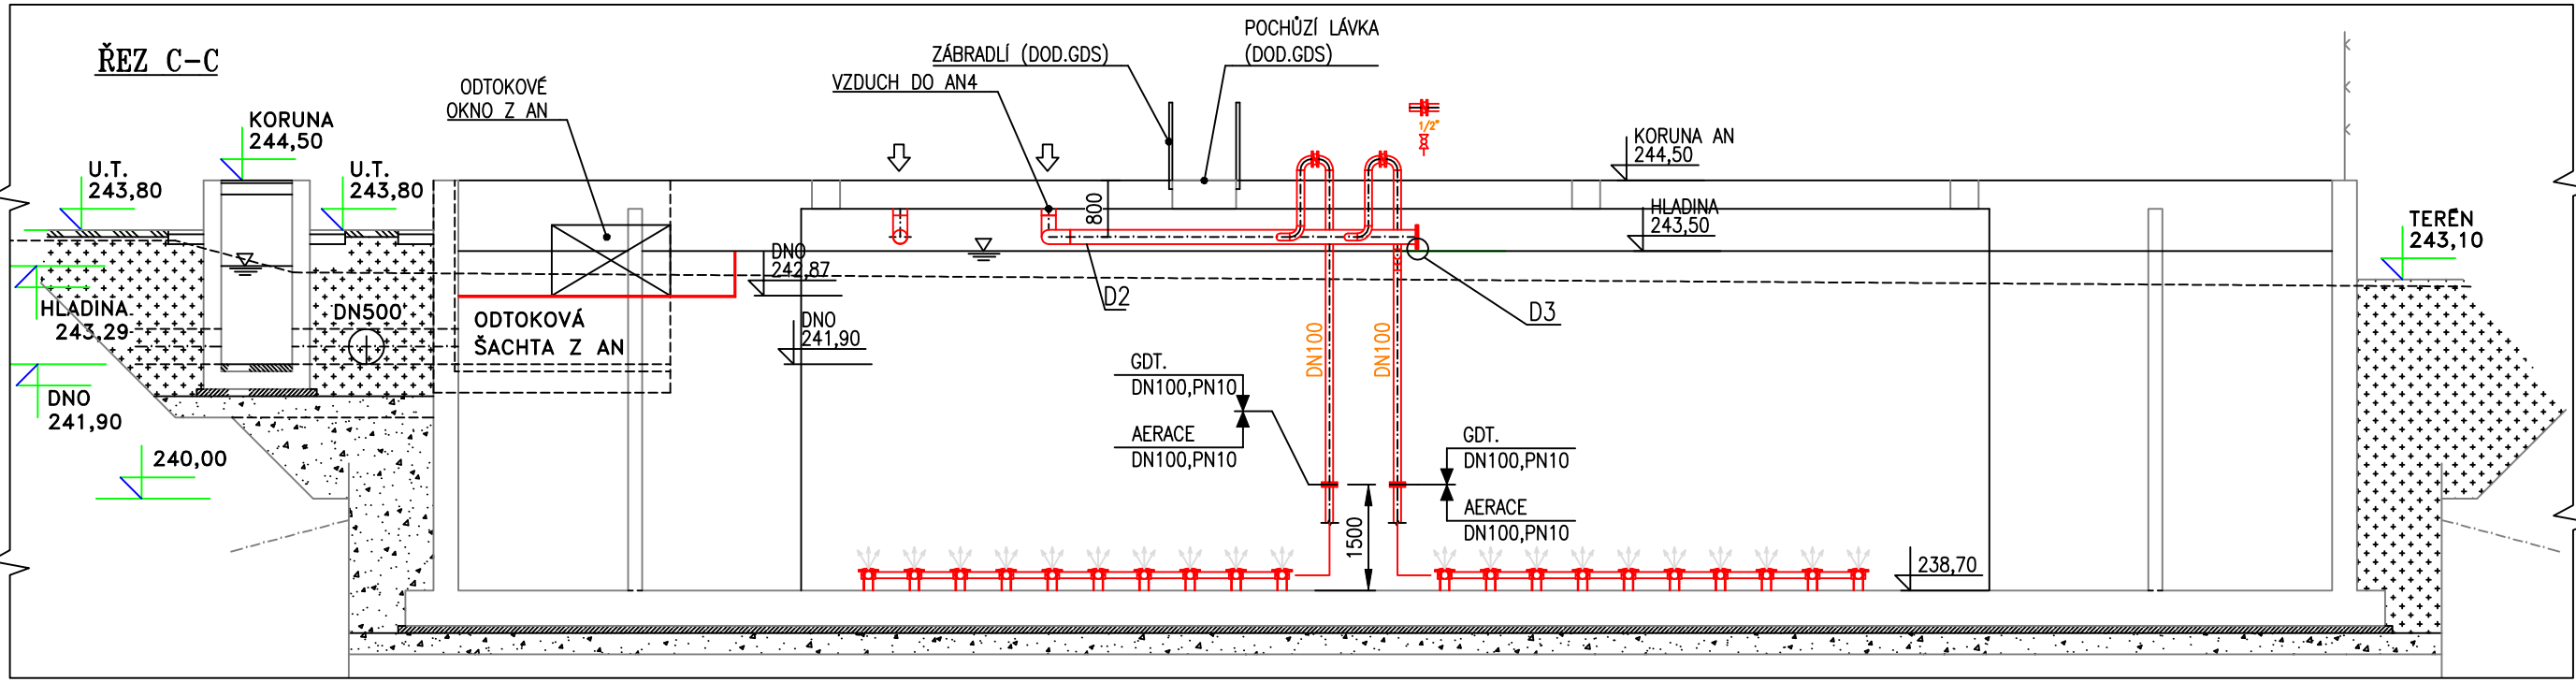
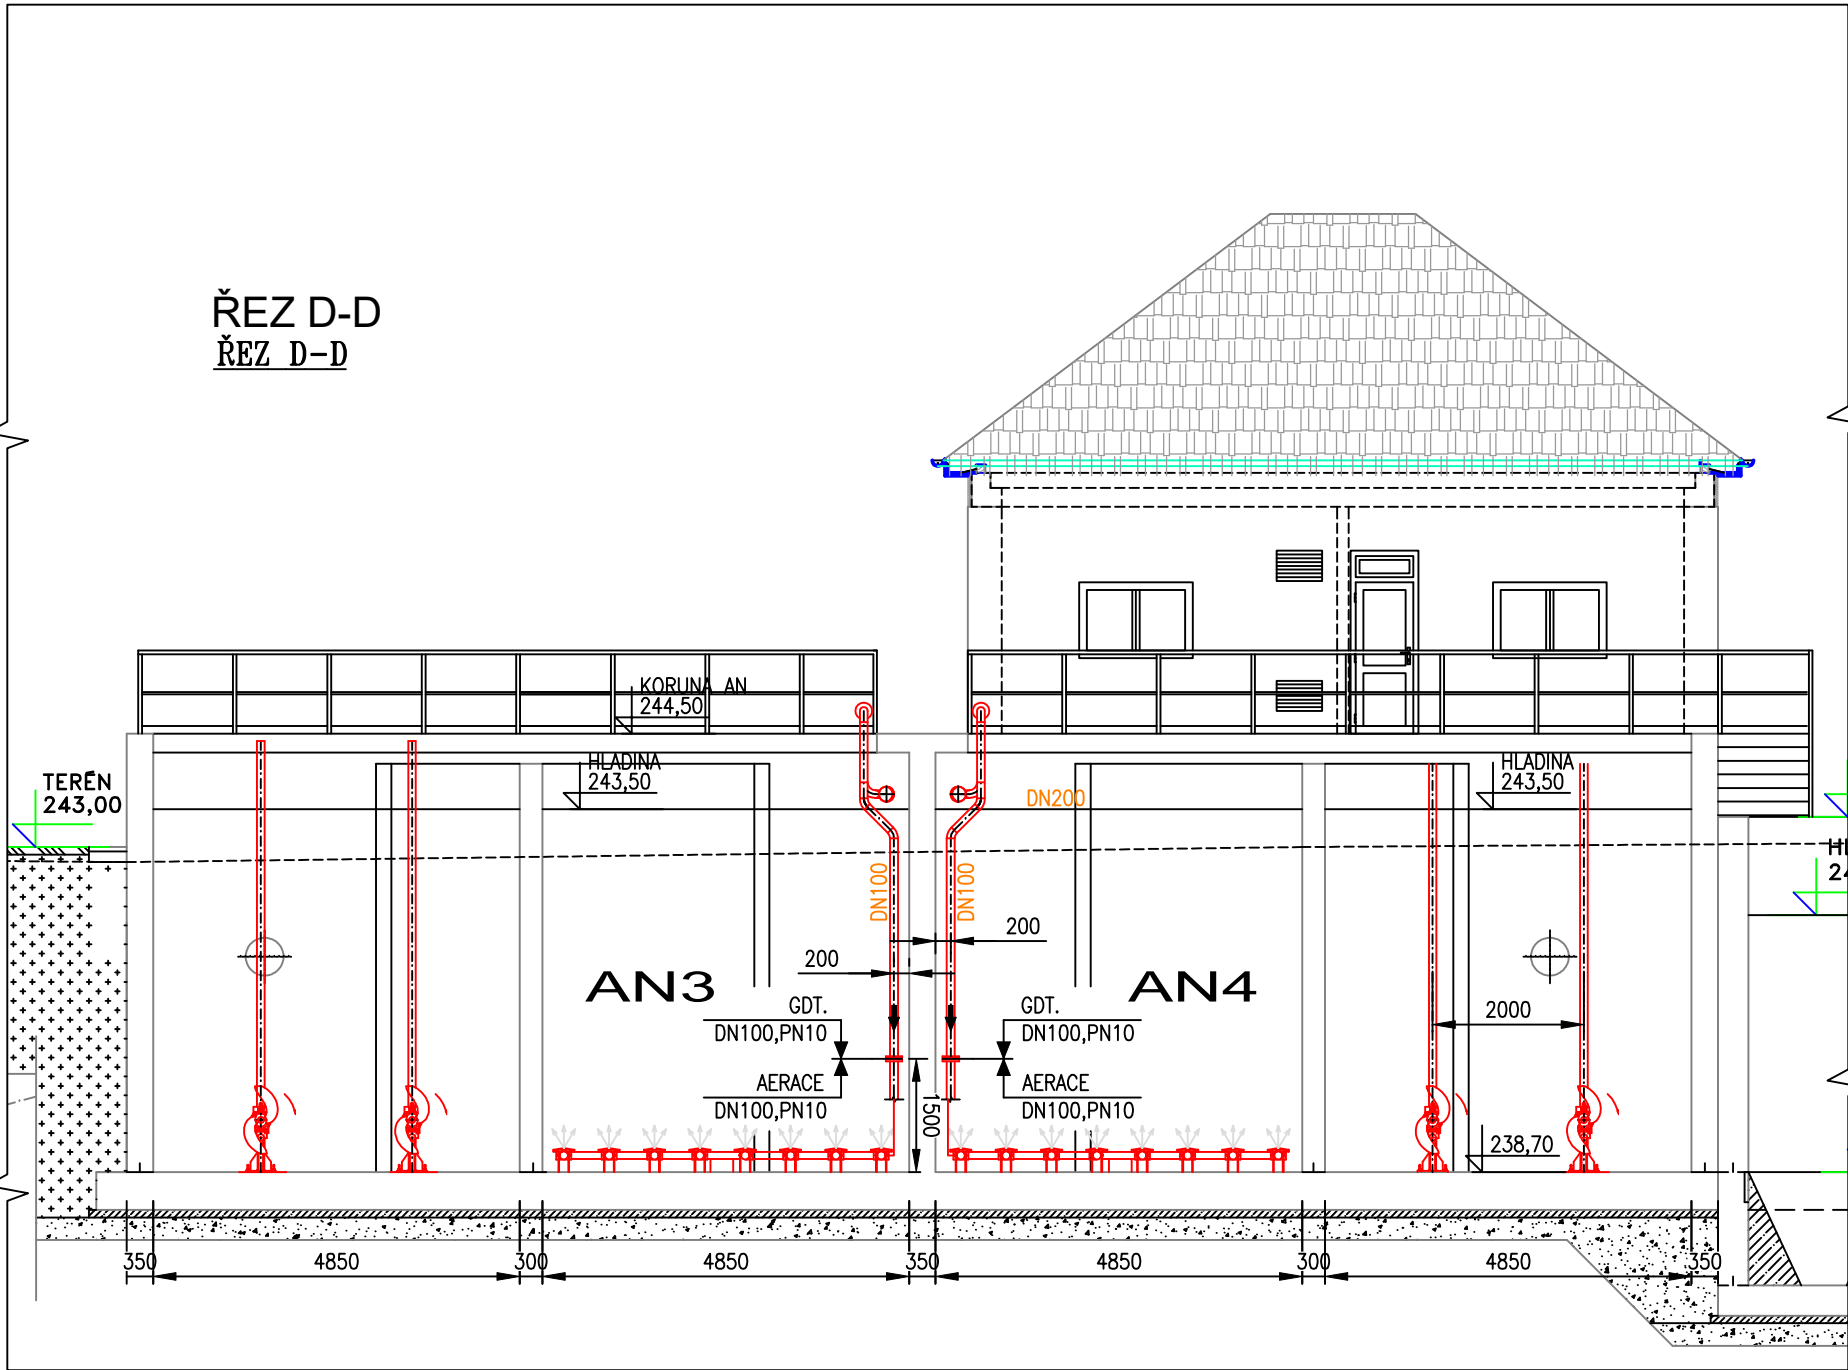


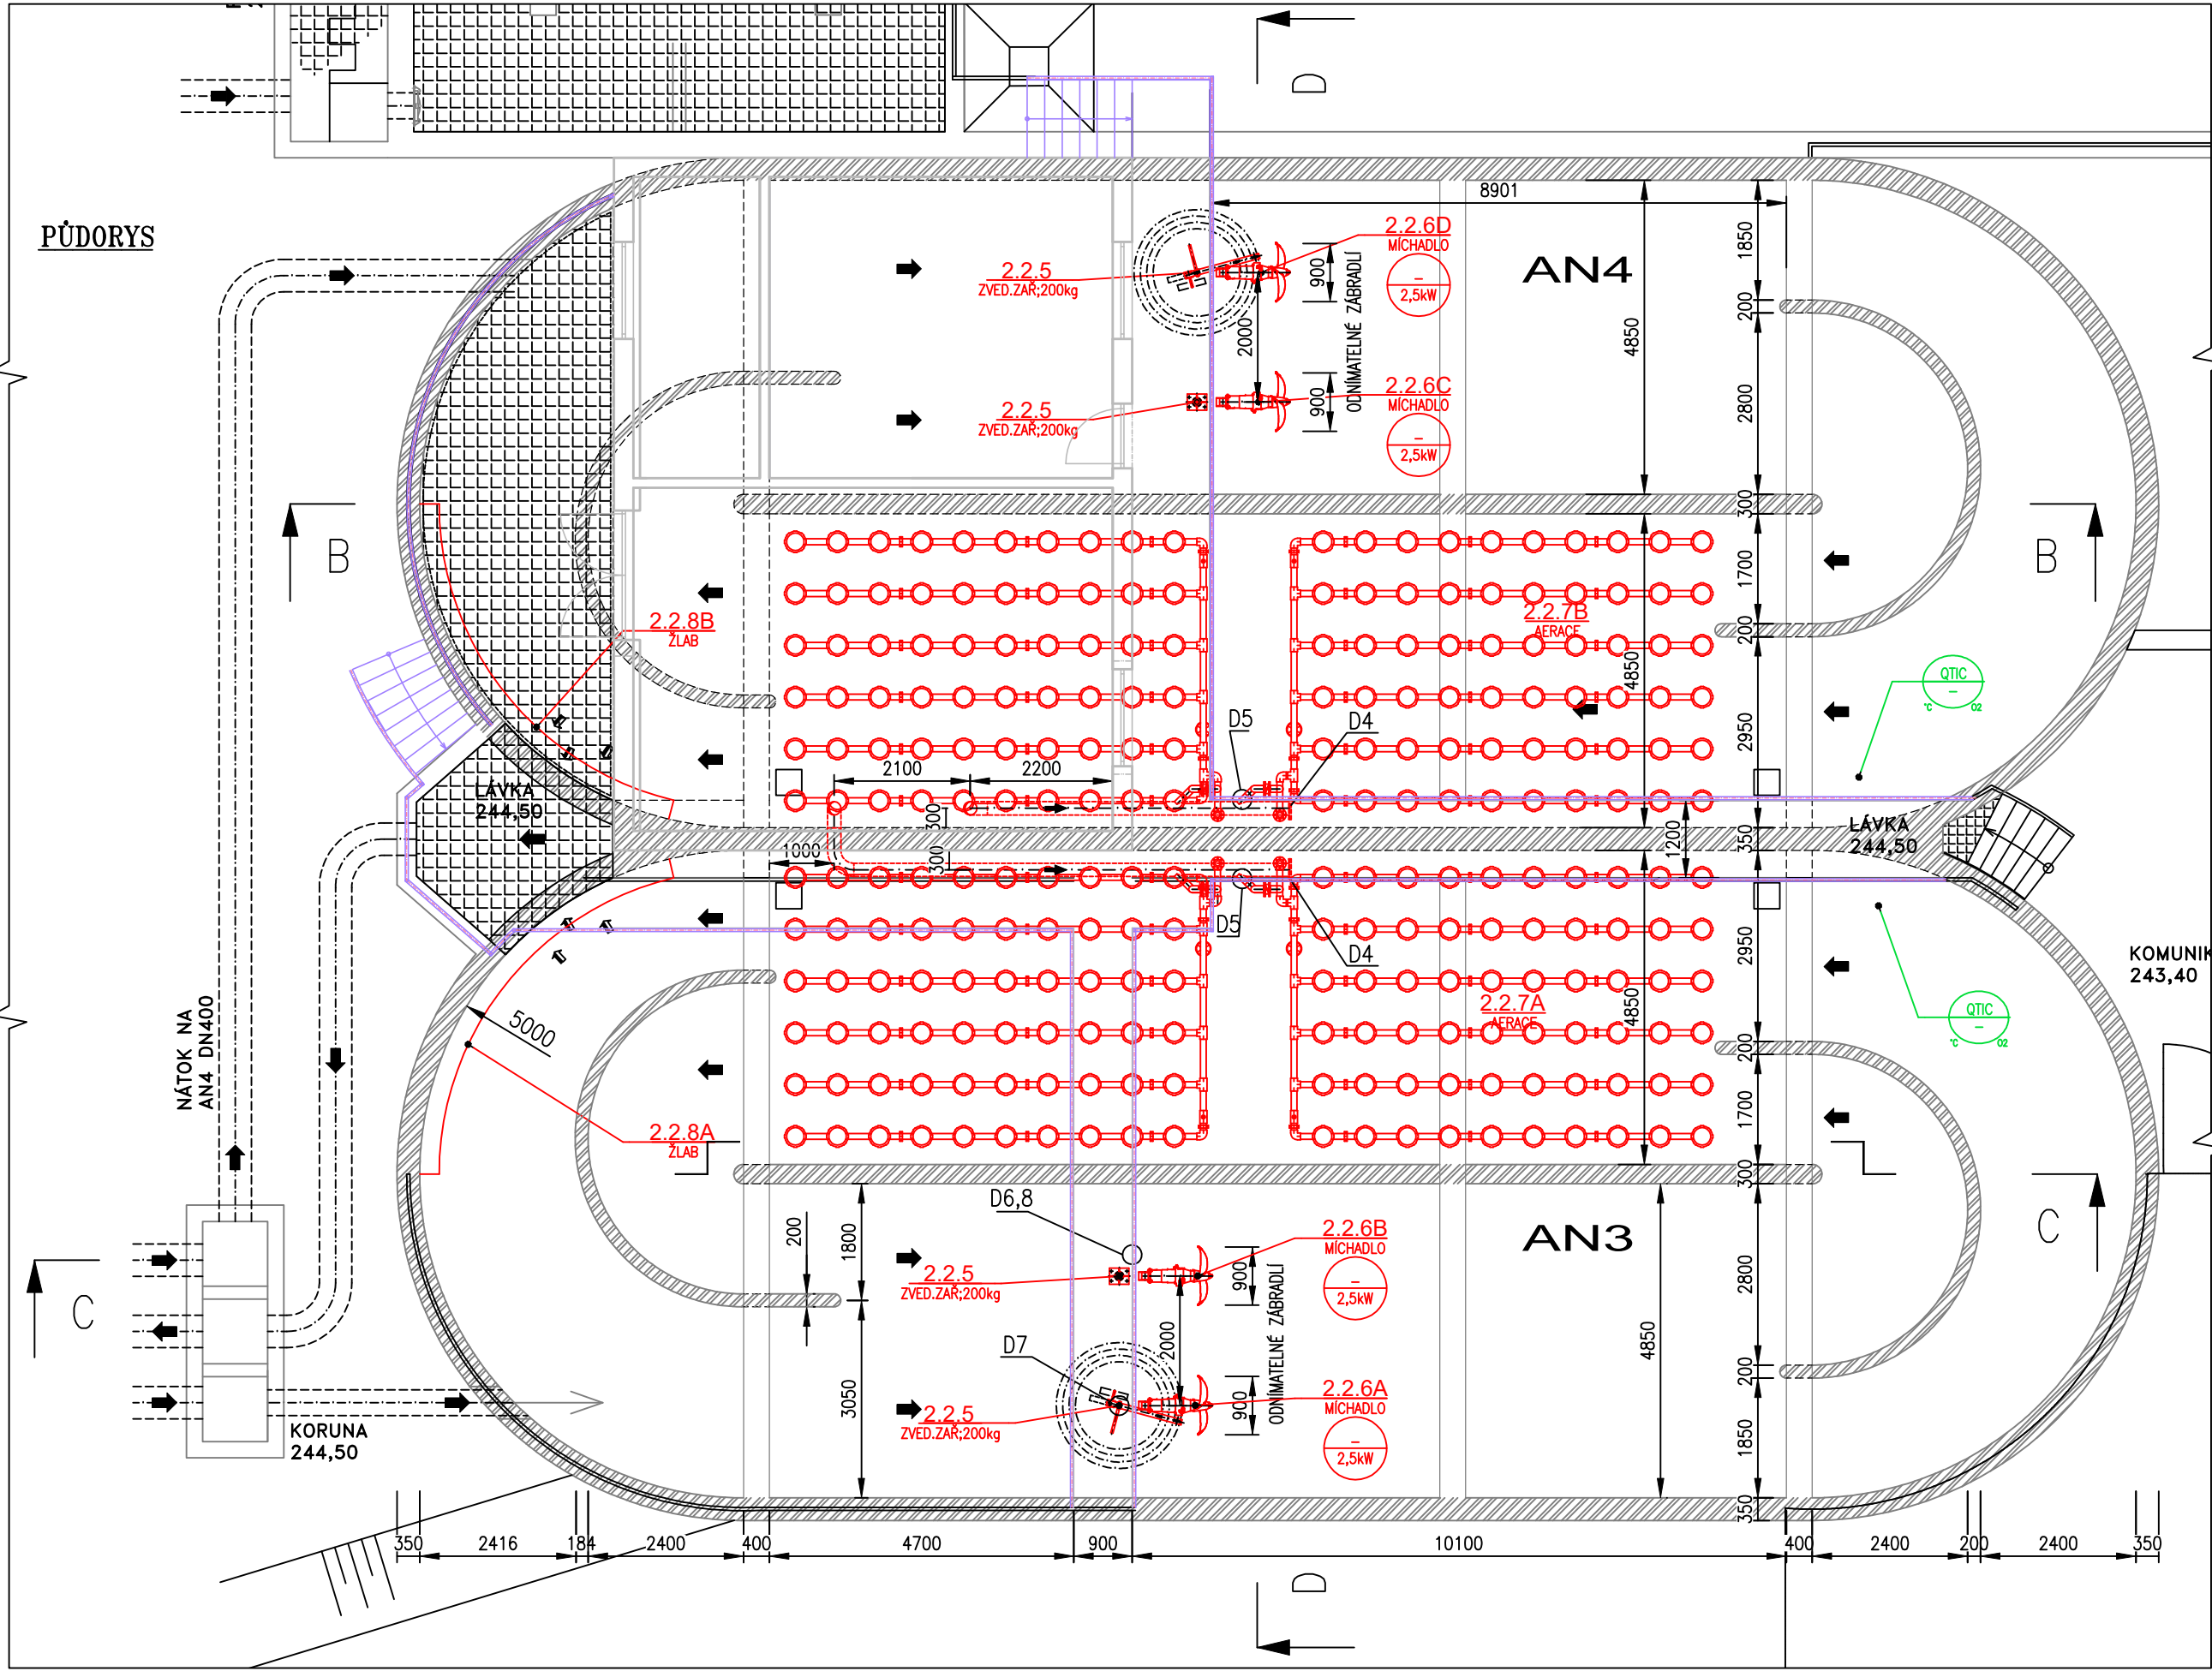


- POZNÁMKY:
- GDT – DODAVATEL TECHNOLOGIE
 - NÁPOJENÍ GDS NA GDT 0,5 m ZA OBJEKTEM, POKUD NENÍ UVEDENO JINAK
 - PŘÍRUBOVÉ SPOJE NA ROZHŘANÍ DODÁVEK JSOU DODÁVKOU GDT
 - PŘI REALIZACI JE NUTNÉ PŘÍPŮSOBIT NOVÉ TRASY POTRUBÍ DLE STÁVAJÍCÍHO STAVU
 - PŘED REALIZACÍ VYZVAT DODAVATELE ELEKTRO PRO ZAKRESLENÍ PROSTUPŮ ELEKTRO
 - VÝTLAČNÉ POTRUBÍ KOTVIT TAK, ABY NEPŘENÁŠELO VLASTNÍ ZATÍŽENÍ NA ZAŘÍZENÍ
 - POHLÉDOVÉ ZAKRYTÍ PROSTUPU POTRUBÍ (PLECH TR.17+TMEL+OŠEROVÁ KOTVA M8)
 - DODÁVKA A MONTÁŽ POTRUBÍ TLAKOVÉHO VZDUCHU Z OBJEKTU DMYCHÁRNÝ DO AN JE DODÁVKOU GDT.
 - V NEJNÍŽŠÍM MÍSTĚ POTRUBÍ TRASY TLAKOVÉHO VZDUCHU ZHOTOVIT ODVODŇOVACÍ POTRUBÍ 21,3x2, KTERÉ BUDE ZAKONČENO KUL. KOHOUTEM (VIZ. DETAIL)
 - POTRUBÍ NAD TERÉNEM PŘERUŠIT POTRUBNÍ SPOJKOU (VIZ. DETAIL)
 - POTRUBÍ NAD TERÉNEM OVINOUT ZVUKOVOU IZOLACÍ (DLE IZOLACE NA STÁVAJÍCÍM POTRUBÍ)
 - ZHOTOVENÍ PROSTUPŮ, TĚSNĚNÍ A ZAPRAVENÍ PROSTUPŮ PO MONTÁŽI TECHNOLOGIE JE DOD.GDS POKUD NENÍ UVEDENO JINAK
 - PROVEDENÍ VÝKOPŮ, PODSYP, OBSYP, ZÁHOZ, HUTNĚNÍ, APOD. JE DOD.GDS
 - PROSTUP LÁVKOU PRO UMÍSTĚNÍ PATKY ZVEDACÍHO ZAŘÍZENÍ JE DOD.GDS
 - PROSTUP STĚNOU MEZI NÁDRŽEMI PRO POTRUBÍ VZDUCHU JE DOD.GDS
- GDS – DODAVATEL STAVBY
GDE – DODAVATEL ELEKTRO


DETAIL D6
UCHYCENÍ KABELÁŽE

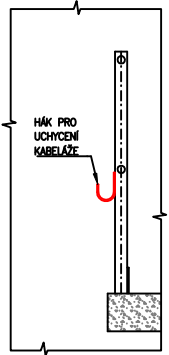


DETAIL D1
ODVODNĚNÍ POTRUBÍ

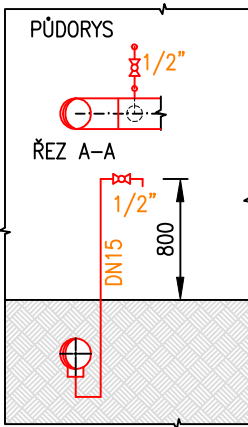


DETAIL D3
UKONČENÍ POTRUBÍ

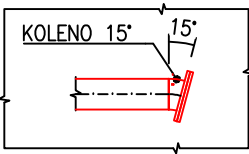


DETAIL D4
PŘIPOJENÍ AERACE

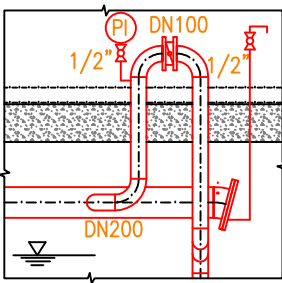


DETAIL D5
PŘIPOJENÍ MANOMETRU

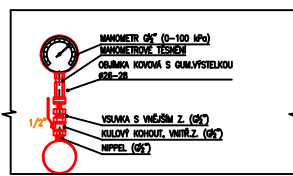


DETAIL D2
NÁPOJENÍ POTRUBÍ

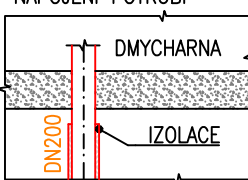

DETAIL D7
PATKA ZVED.ZAŘ.

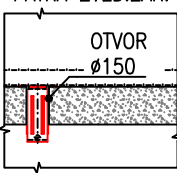

DETAIL D8
HORNÍ UCHYC. DOLNÍ UCHYC.

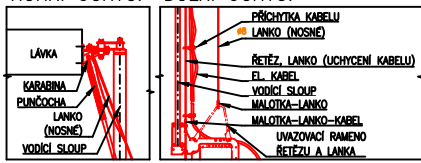

— TECHNOLOGIE – STÁVAJÍCÍ
— TECHNOLOGIE – NOVÁ

PS 02 BIOLOGICKÁ ČÁST ČOV
DPS 02.2 AKTIVAČNÍ NÁDRŽE

Rev. č.	Datum	Schválil	Stručný popis změn

KOOPERACE V PROFESI	JMÉNO	tel.:
PRO DUIS s.r.o.	ADRESA	fax:
		iČO:

DUIS s.r.o. Projektové a inženýrské služby Srbská 1546/21, 612 00 Brno E-mail: duis@duis.cz www.duis.cz		DUIS s.r.o. Projektové a inženýrské služby Srbská 1546/21, 612 00 Brno E-mail: duis@duis.cz www.duis.cz	
Vypracoval:	Projektant:	Hi.ing.projekt:	Tech. kontrola:
Ing. Havlík	Ing. Havlík	Ing. Vach	Ing. Vach
Objednatel:	Investor:	Formát:	6 A4
Svazek vodovodu a kanalizací Tišnovsko	Svazek vodovodu a kanalizací Tišnovsko	Datum:	05/2022
ČOV TIŠNOV, BŘEZINA - INTENZIFIKACE A ROZŠÍŘENÍ		Stupeň:	DPS
Příloha: NOVÁ OBĚHOVÁ AKTIVAČNÍ NÁDRŽ AN3, AN4 - PŮDORYS, ŘEZ C-C,D-D		Soubor:	D.2.1-2.2.2
Číslo zakázky:		Měřítko:	1:100
1256		Číslo přílohy:	D.2.1-2.2.2