ŘEZ A-A

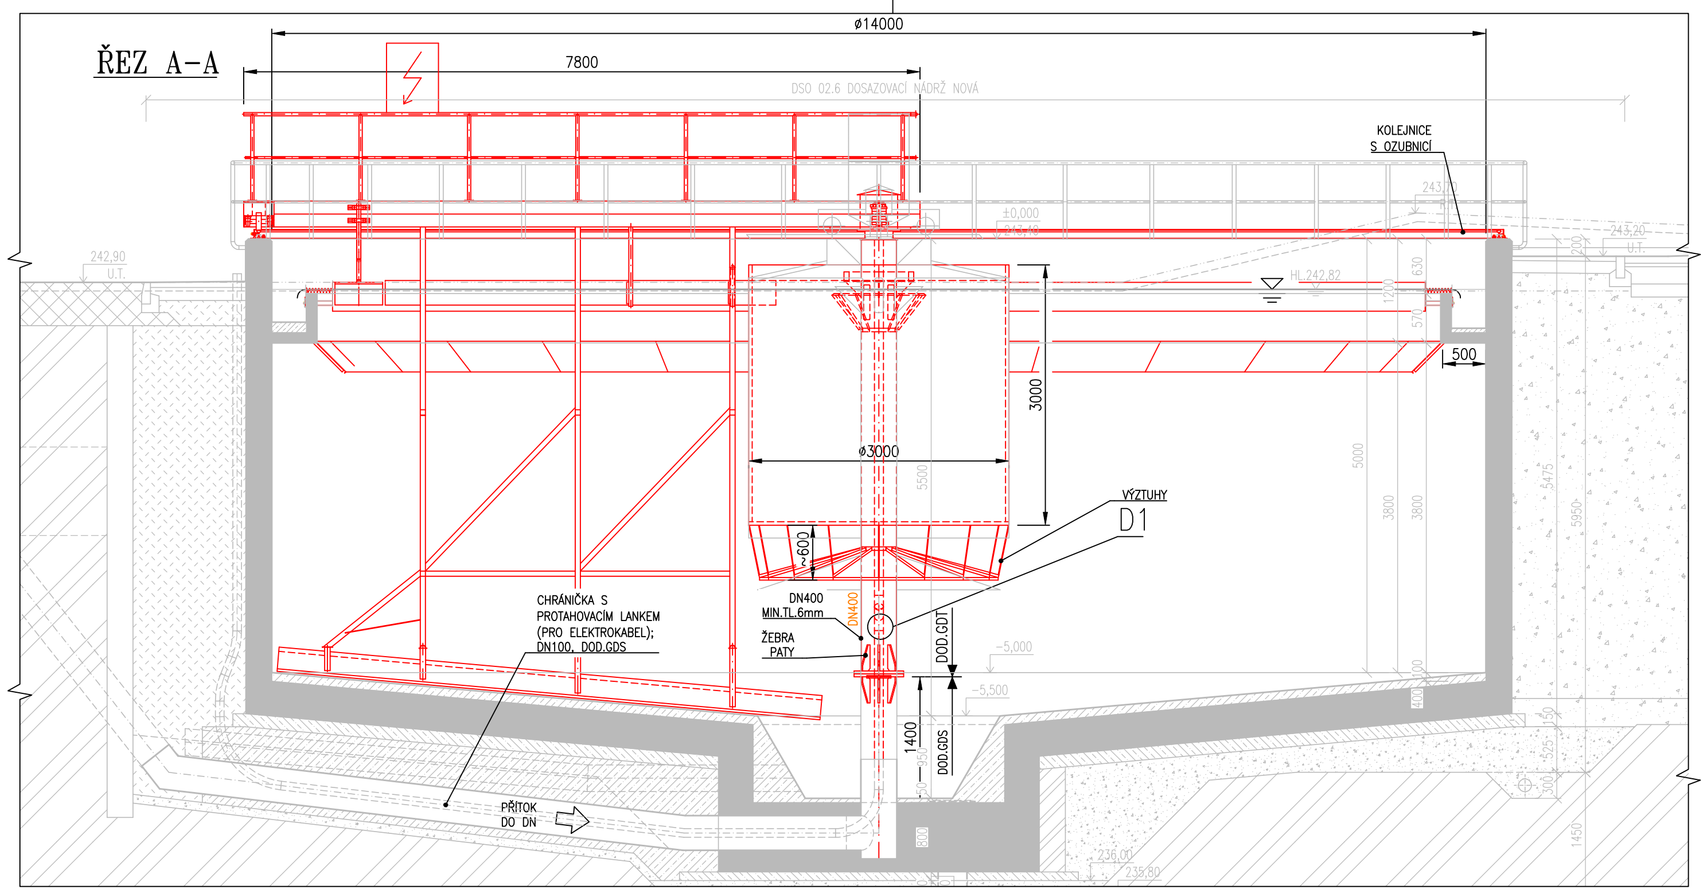

ŘEZ B-B

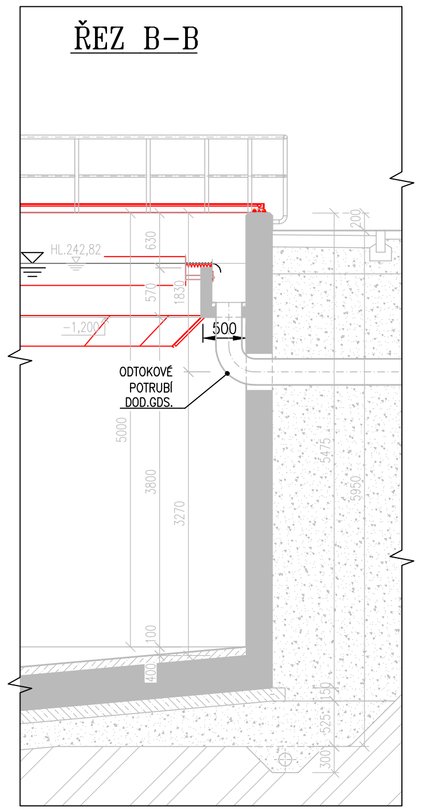

ŘEZ C-C

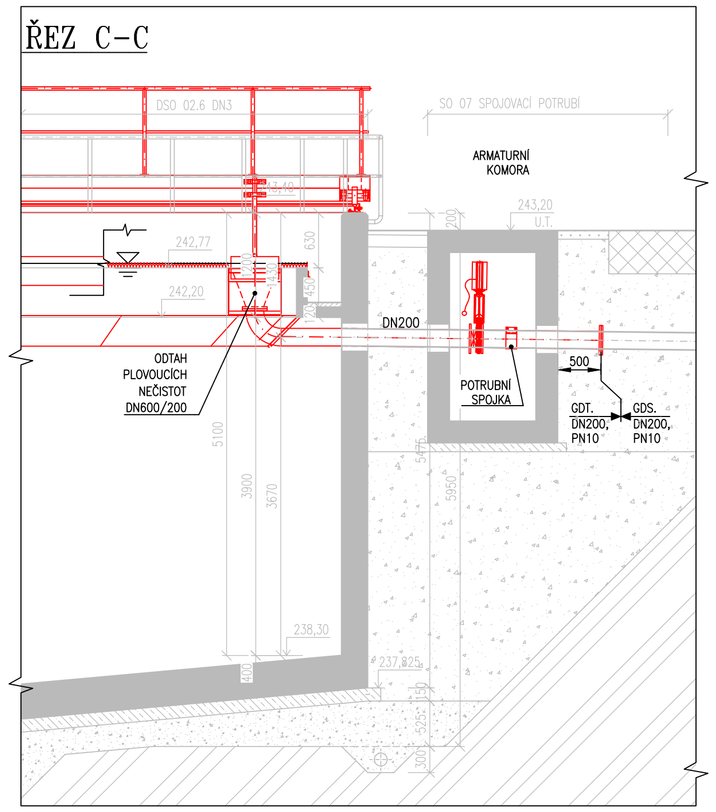

DETAIL D1

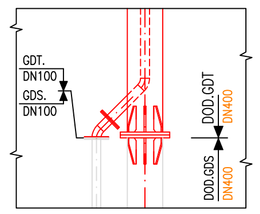

PŮDORYS PI

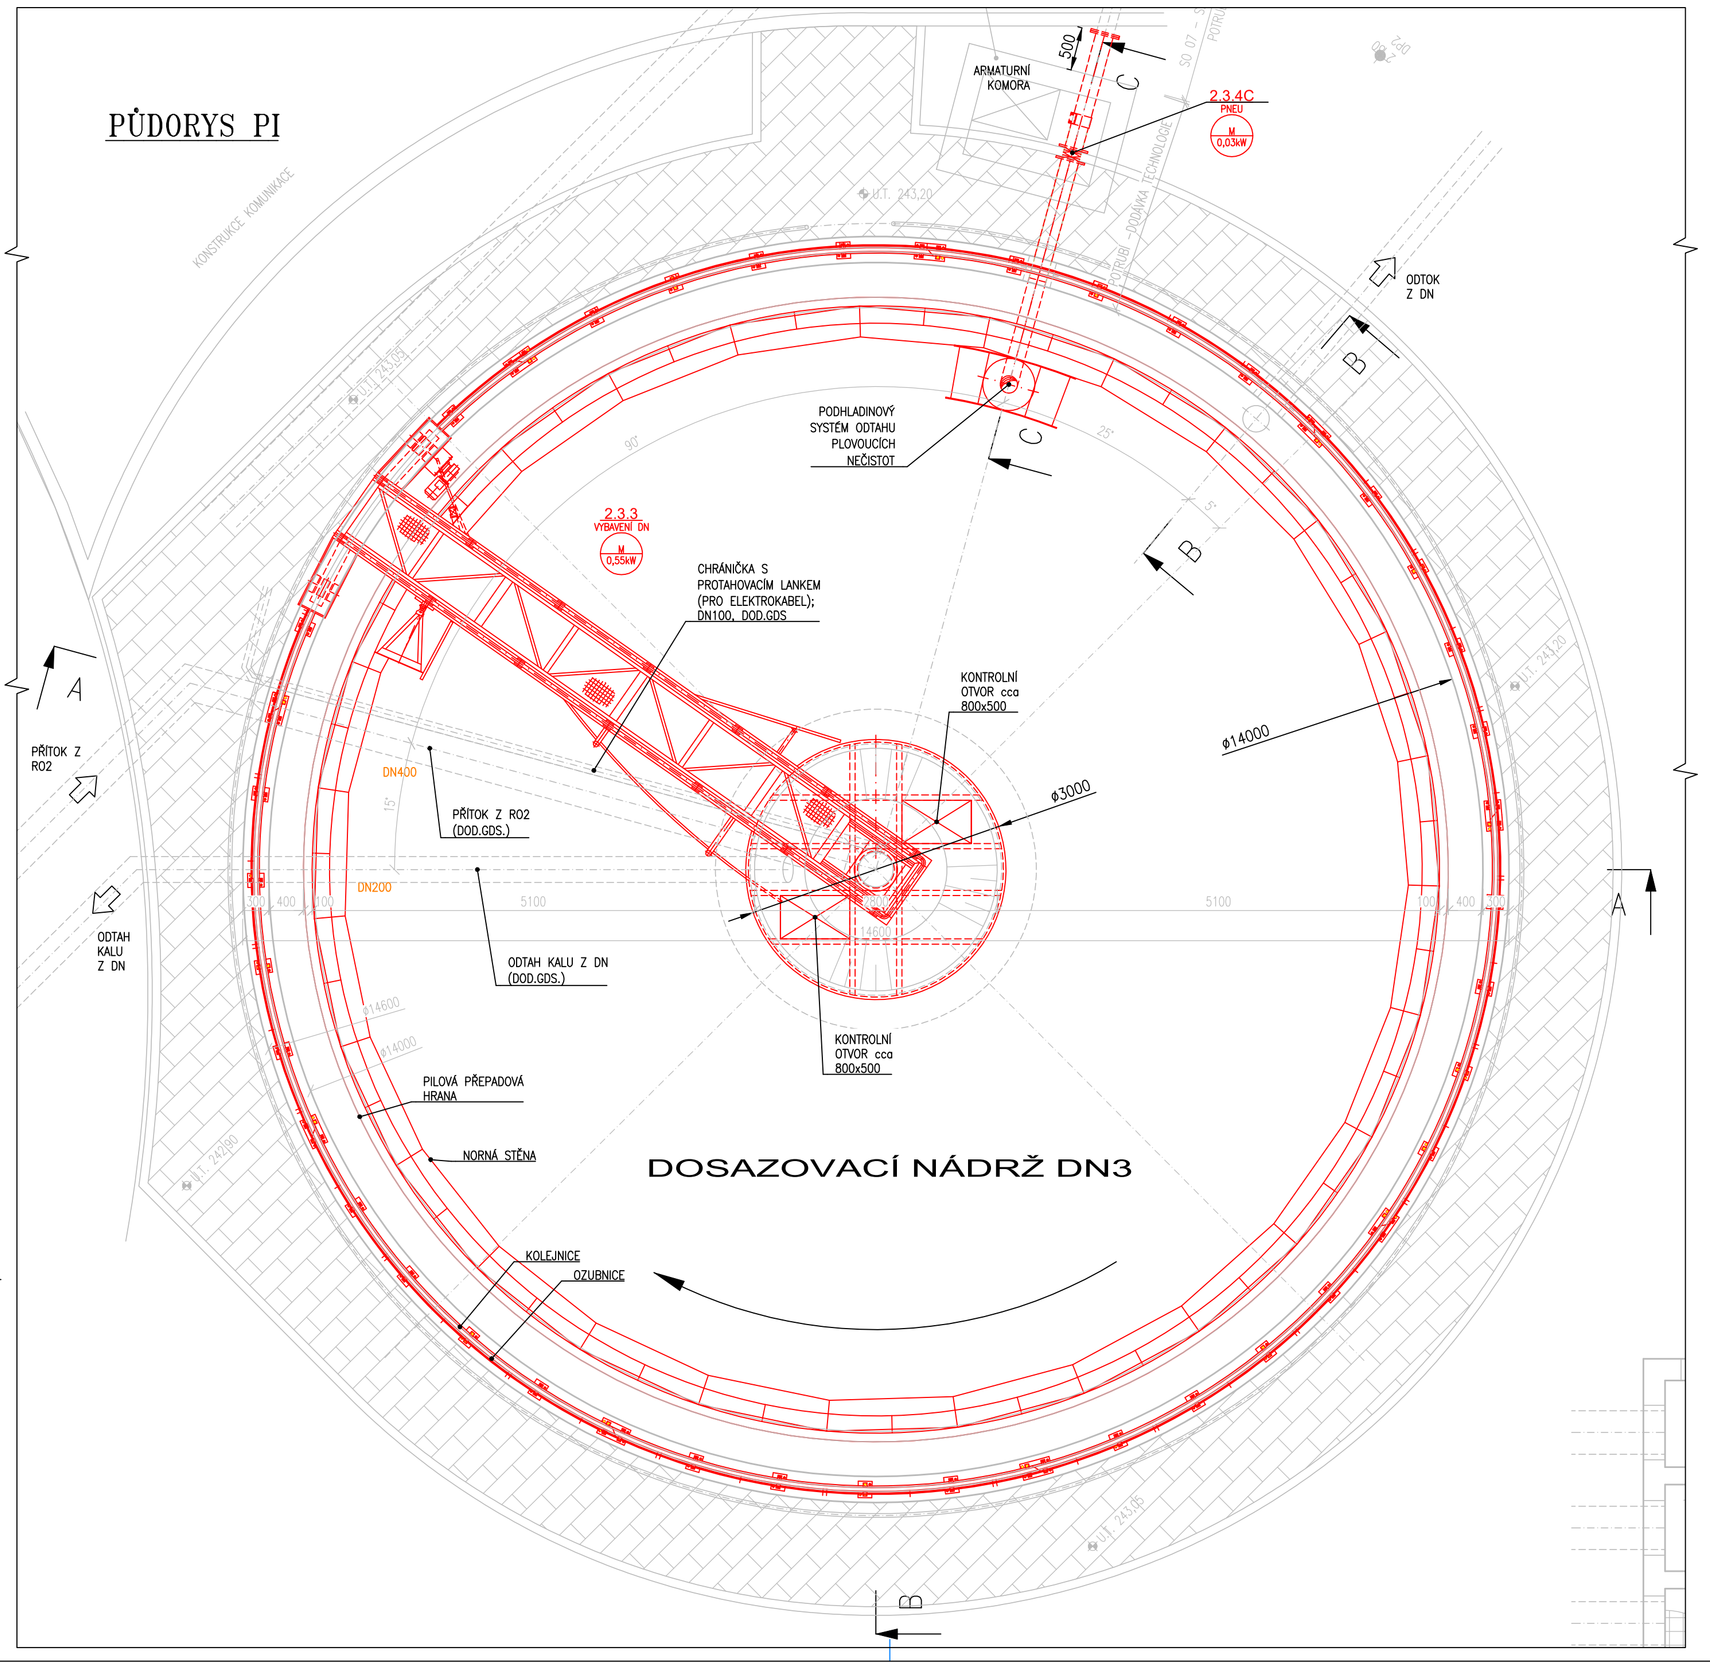

POZNÁMKY:
GDT – DODAVATEL TECHNOLOGIE
- NAPOJENÍ GDS NA GDT 0,5 m ZA OBJEKTEM, POKUD NENÍ UVEDENO JINAK
- PŘÍRUBOVÉ SPOJE NA ROZHRANÍ DODÁVEK JSOU DODÁVKOU GDT
- PŘI REALIZACI JE NUTNÉ PŘIZPŮSOBIT NOVÉ TRASY POTRUBÍ DLE STÁVAJÍCÍHO STAVU
- PŘED REALIZACÍ VYZVAT DODAVATELE ELEKTRO PRO ZAKRESLENÍ PROSTUPŮ ELEKTRO
- PODROBNĚJŠÍ INFORMACE O STAVEBNÍCH ÚPRAVÁCH NA OBJEKTECH JSOU SOUČÁSTÍ STAVEBNÍ VÝKRESOVÉ DOKUMENTACE
- ZHOTOVENÍ PROSTUPŮ, TĚSNĚNÍ A ZAPRAVENÍ PROSTUPŮ PO MONTÁŽI TECHNOLOGIE JE DODÁVKOU GDS POKUD NENÍ UVEDENO JINAK
- CHRÁNIČKA ELEKTROKABELU JE DOD.GDS,GDE.
- UKONČENÍ NOSNÉHO SLOUPU DLE DOMLUVY S GDS.....

GDS – DODAVATEL STAVBY
GDE – DODAVATEL ELEKTRO

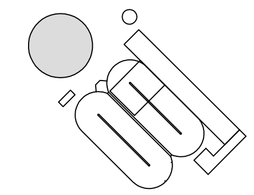

TECHNOLOGIE – STÁVAJÍCÍ
TECHNOLOGIE – NOVÁ

PS 02 BIOLOGICKÁ ČÁST ČOV
DPS 02.3 DOSAZOVACÍ NÁDRŽE

Rev. č.	Datum	Schválil	Stručný popis změn

KOOPERACE V PROFESI	JMÉNO	tel.:
		fax:
PRO DUIS s.r.o.	ADRESA	IČO:

DUIS S.R.O.
Projektové a inženýrské služby
Srbská 1546/21, 612 00 Brno
E-mail: duis@duis.cz
www.duis.cz

Vypracoval:	Projektant:	Hl.ing.projektu:	Tech. kontrola:
	Ing. Havlů	Ing. Havlů	Ing. Vach

Objednatel: Svazek vodovodů a kanalizací Tišnovsko	**Investor:** Svazek vodovodů a kanalizací Tišnovsko

Akce:
ČOV TIŠNOV, BŘEZINA - INTENZIFIKACE A ROZŠÍŘENÍ

Formát:	8 A4
Datum:	05/2022
Stupeň:	DPS
Soubor:	D.2.1–2.3.2
Měřítko:	1:50

Příloha: DOSAZOVACÍ NÁDRŽ DN3
PŮDORYS PI, ŘEZ A-A, B-B, C-C

Číslo zakázky:	Č.přílohy:
1256	D.2.1-2.3.2