




ŘEZ A-A

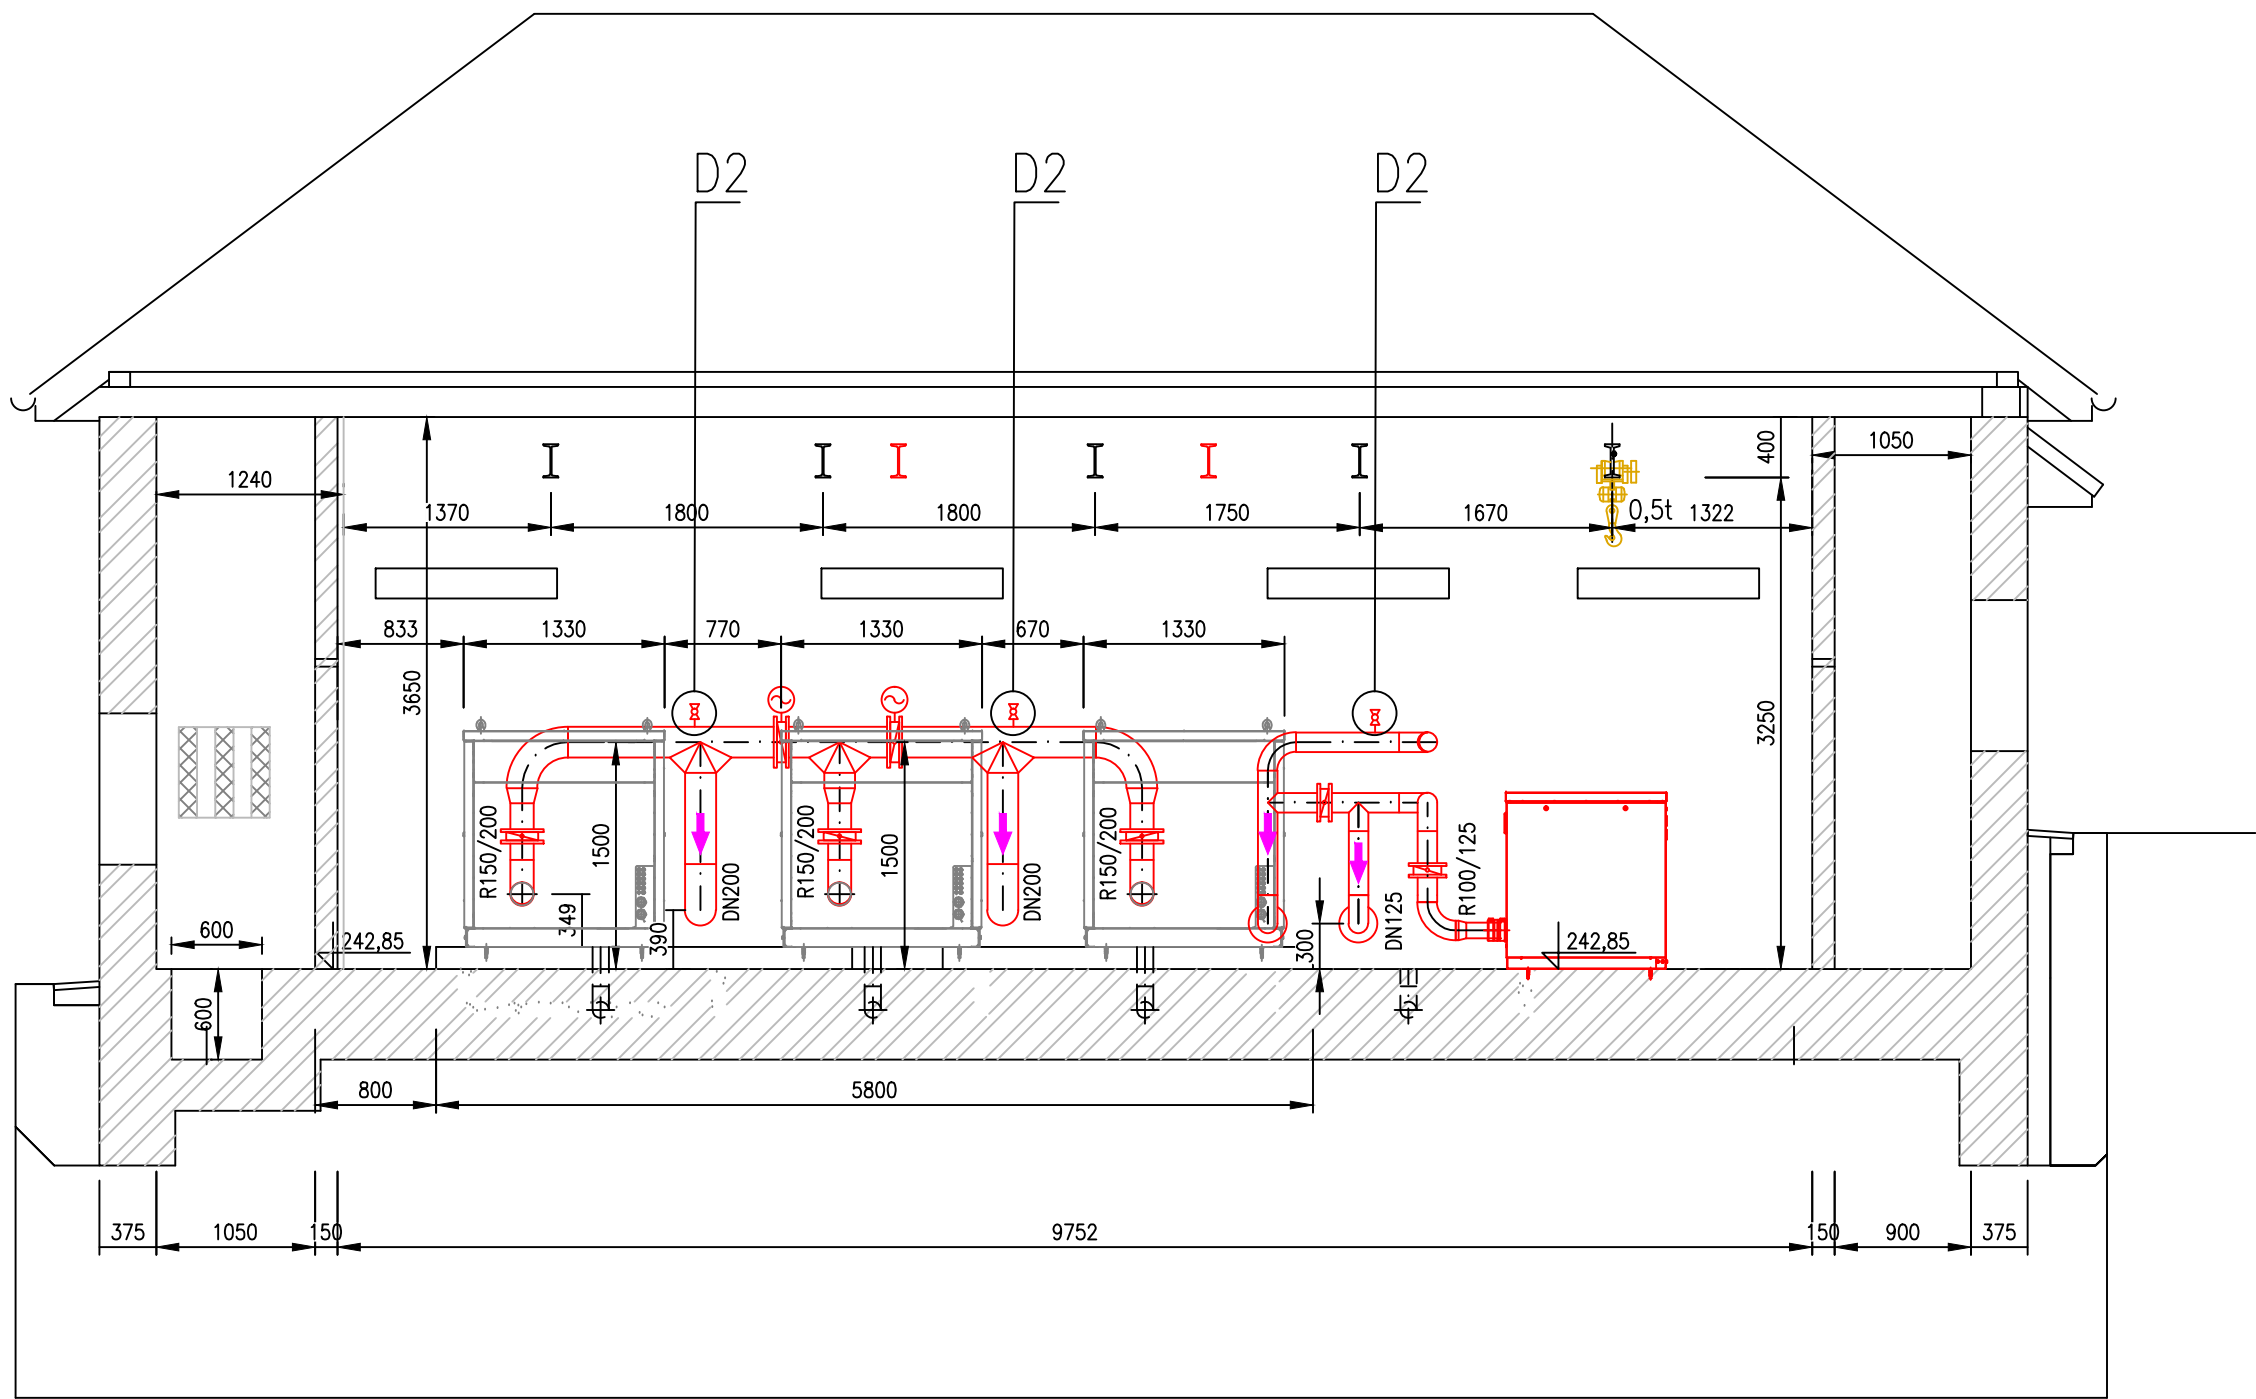


ŘEZ B-B

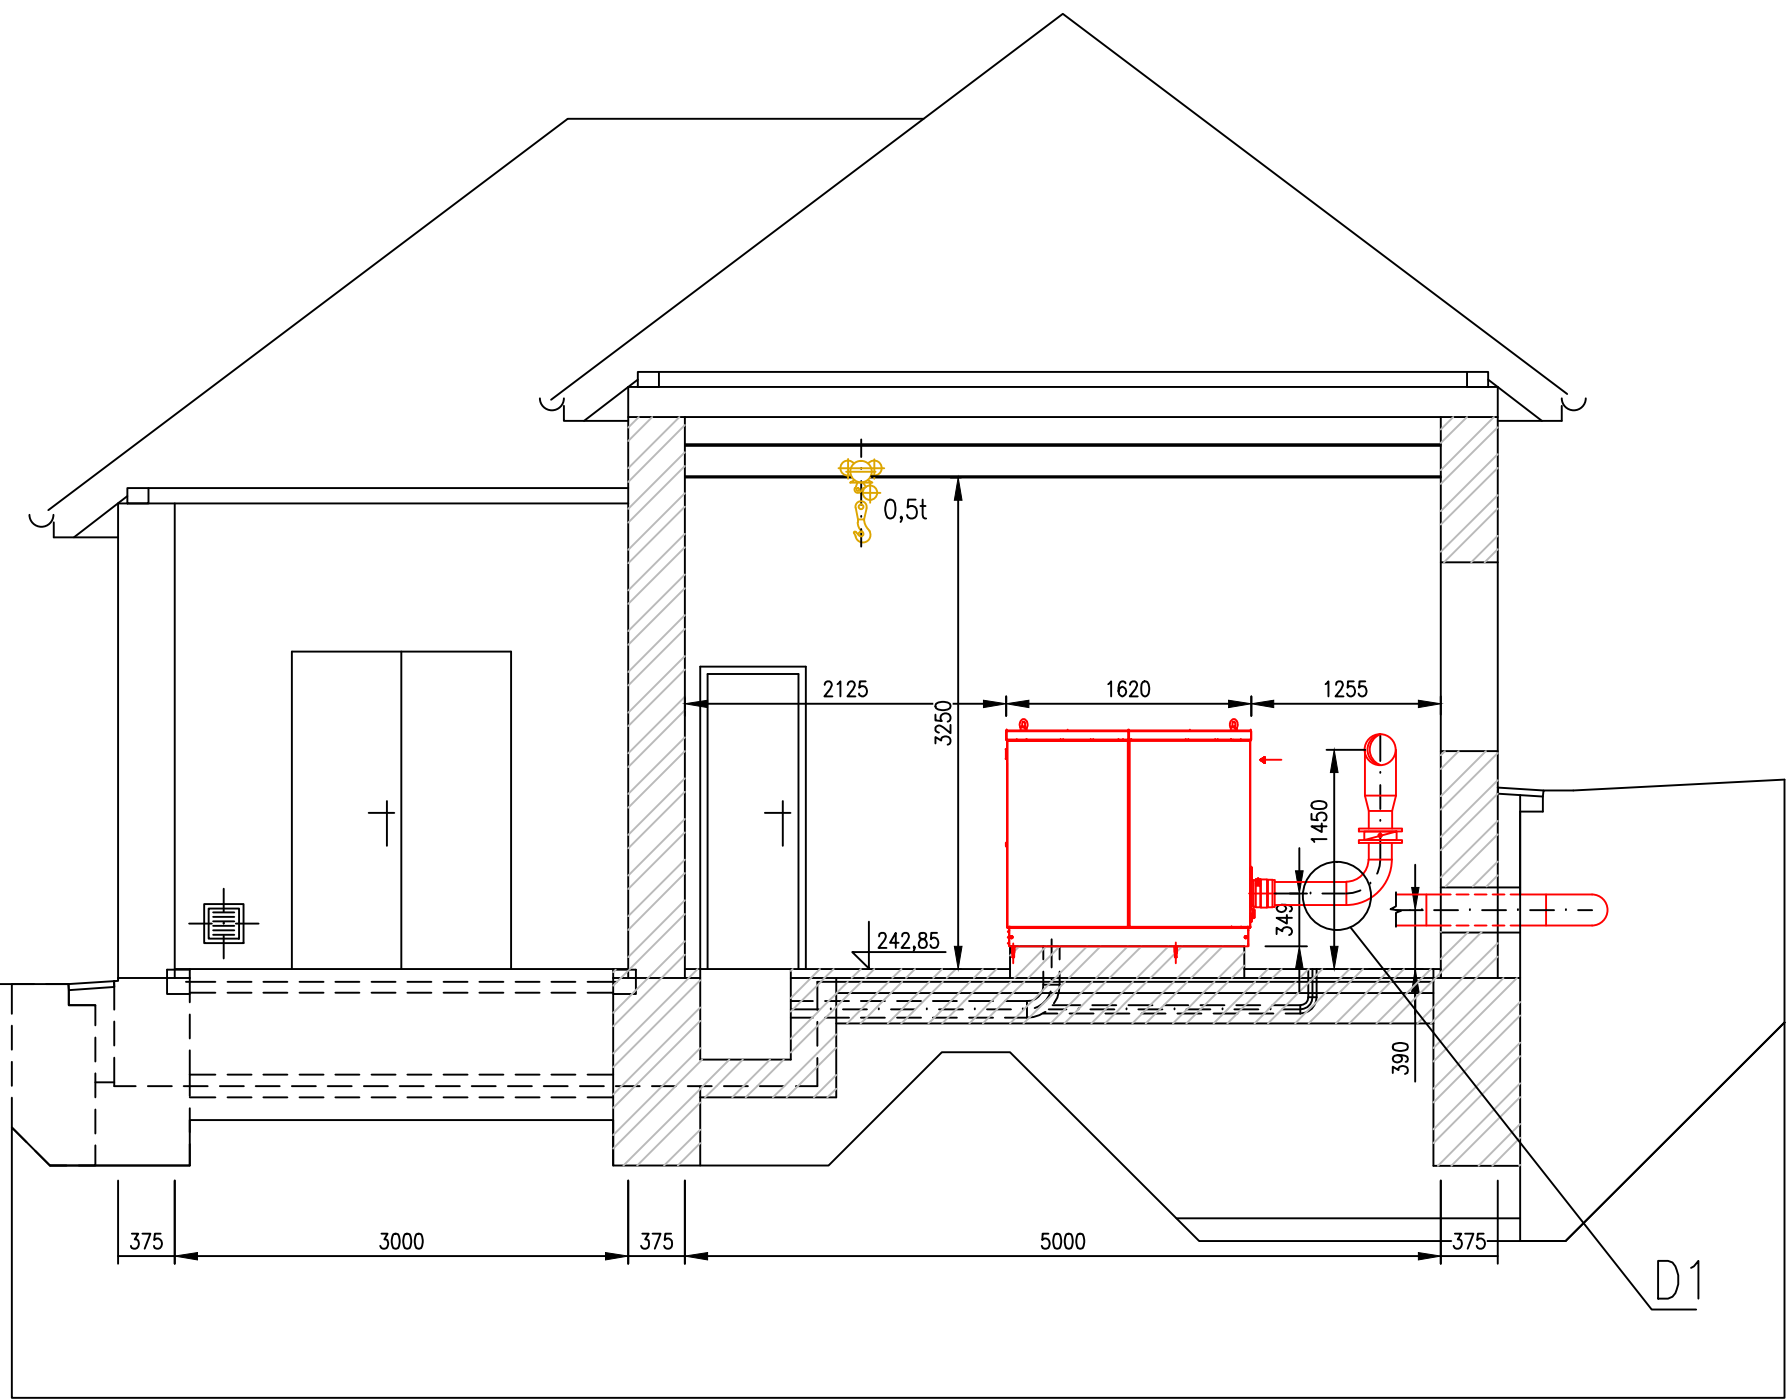


PŮDORYS

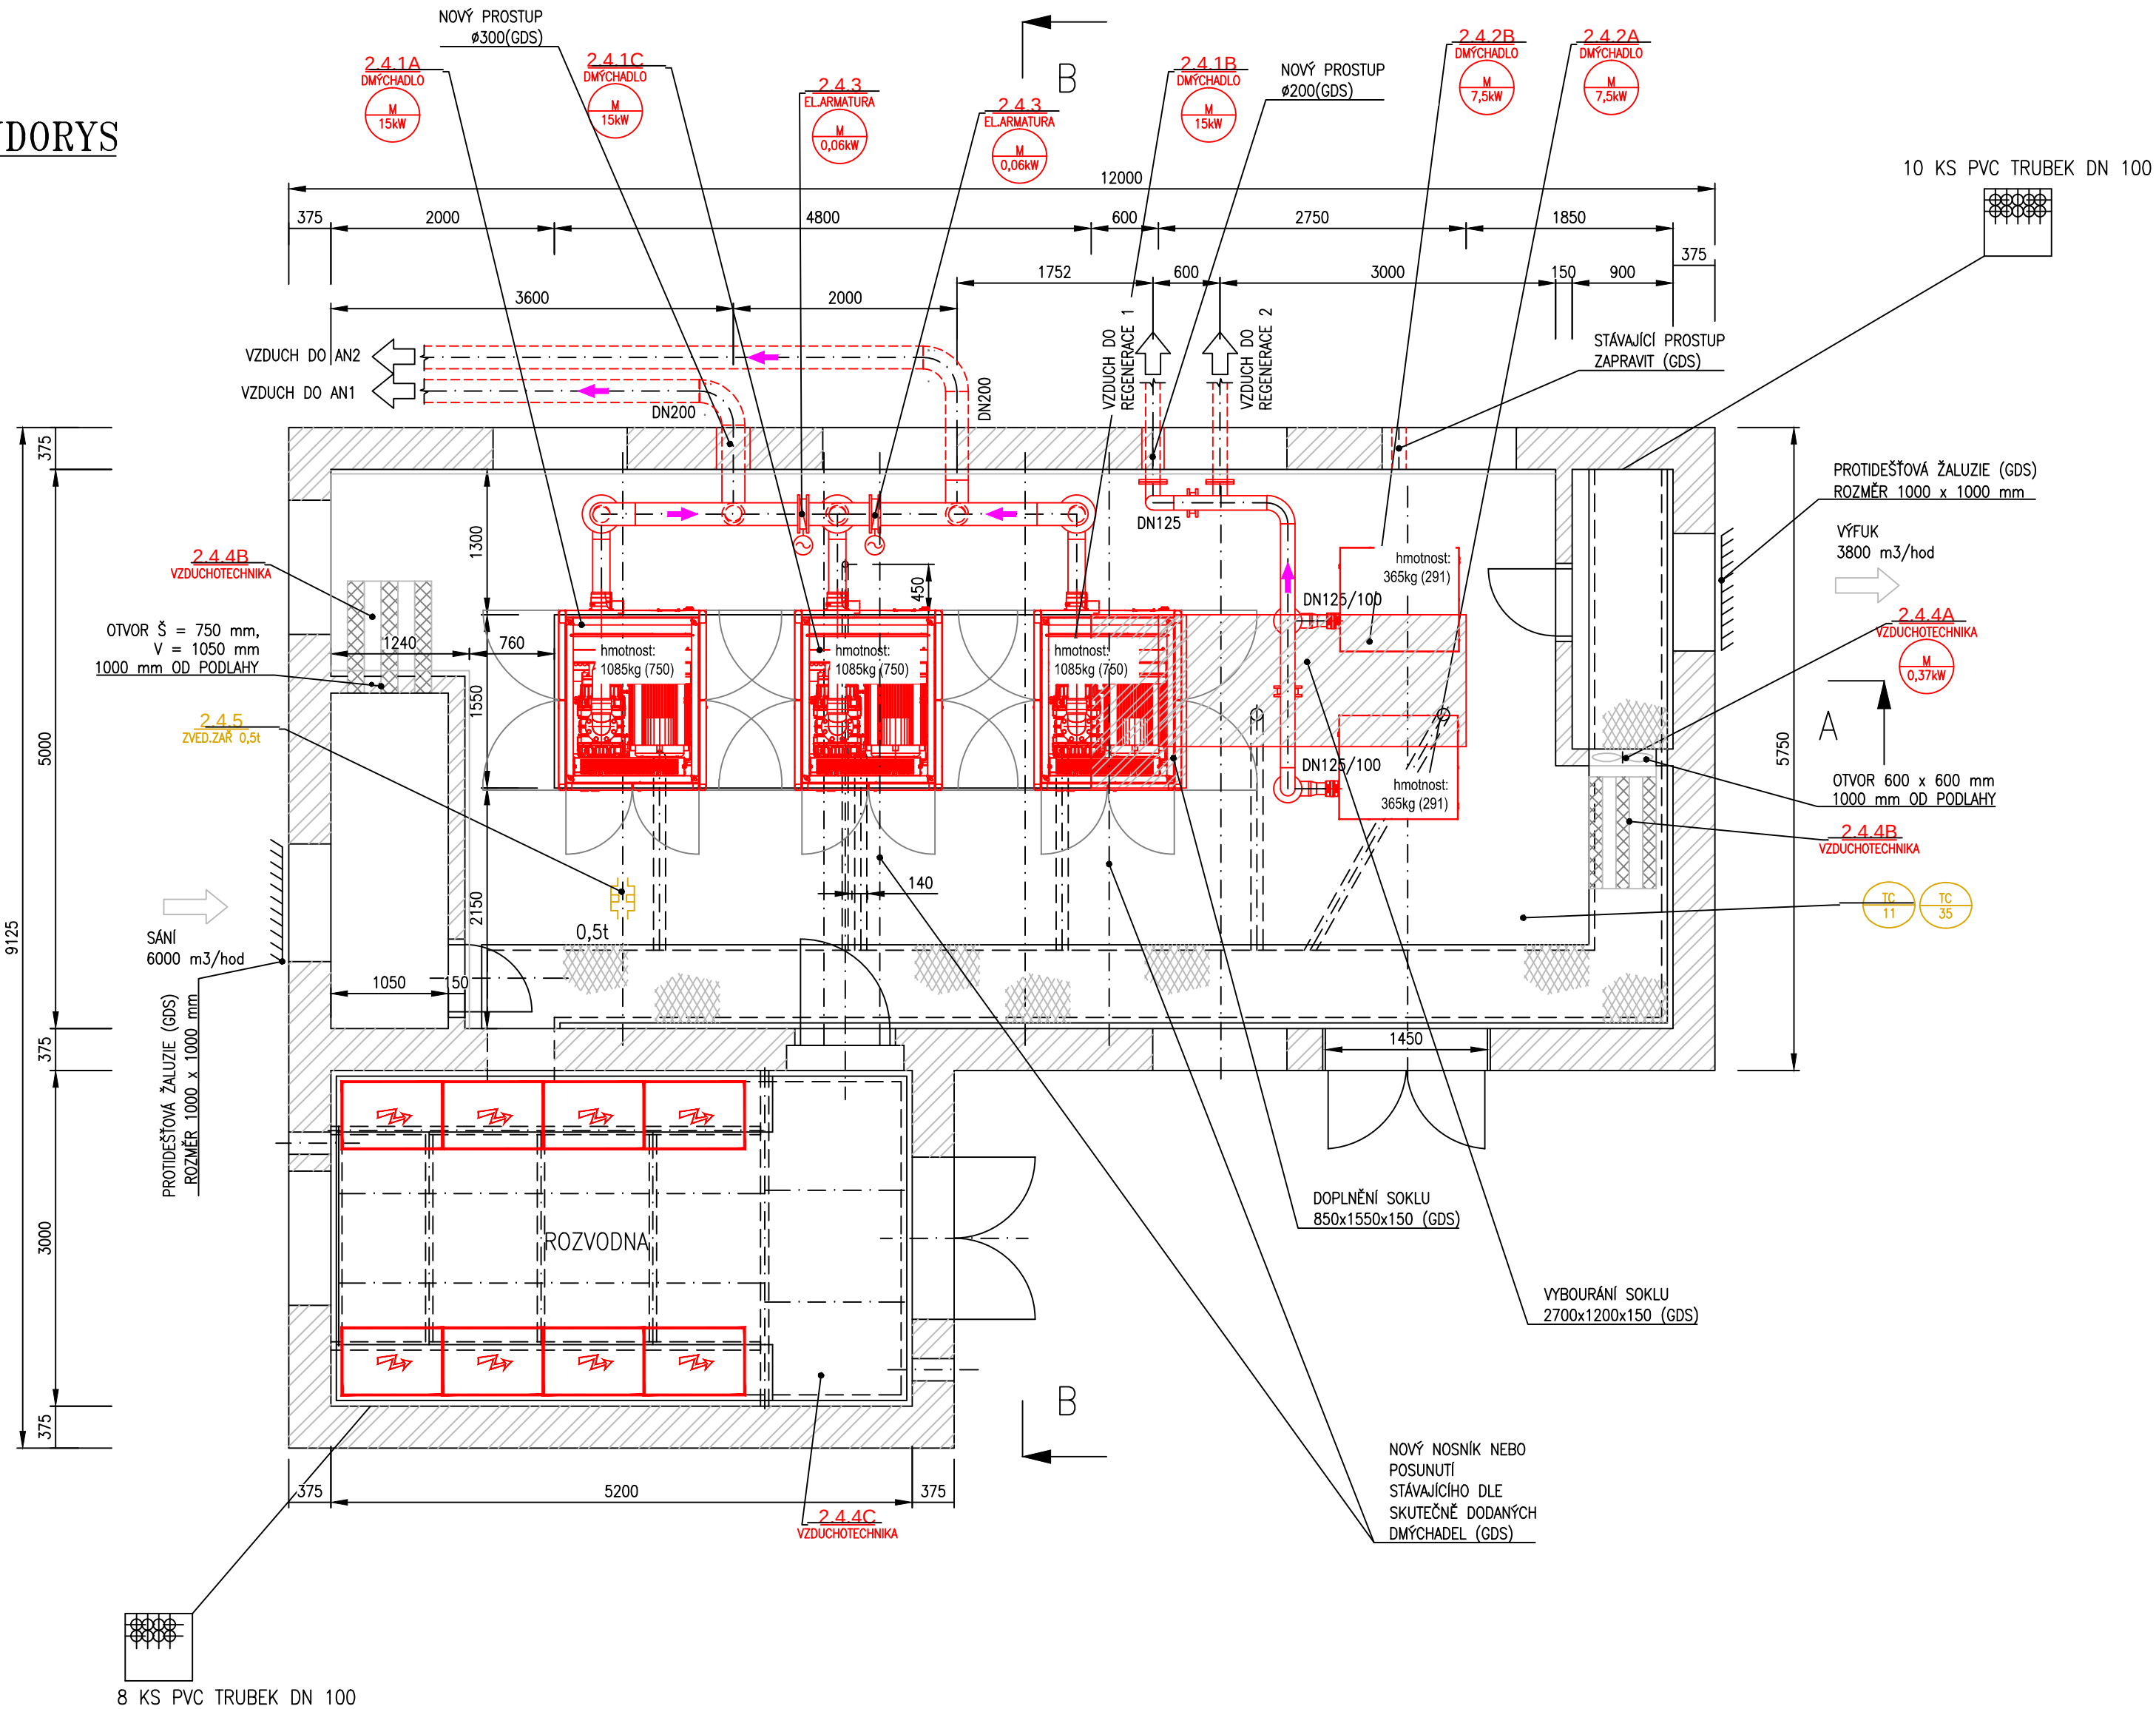

DETAIL D1
PŘIPOJENÍ DMÝCHADLA

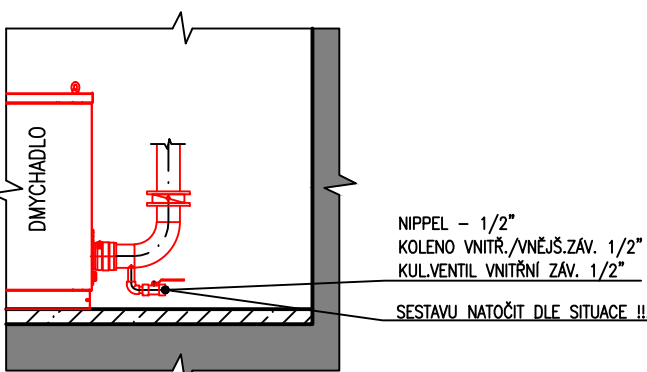

DETAIL D2
PŘIPOJENÍ MANOMETRU

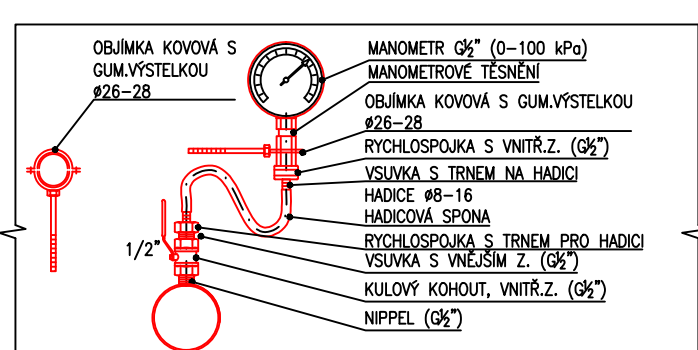

- POZNÁMKY:**
- GDT – DODAVATEL TECHNOLOGIE
 - NÁPOJENÍ GDS NA GDT 0,5 m ZA OBJEKTEM, POKUD NENÍ UVEDENO JINAK
 - PŘÍRUBOVÉ SPOJE NA ROZHRANÍ DODÁVEK JSOU DODÁVKOU GDT
 - PŘI REALIZACI JE NUTNÉ PŘÍPADOVIT NOVÉ TRASY POTRUBÍ DLE STÁVAJÍCÍHO STAVU
 - PŘED REALIZACÍ VYZVAT DODAVATELE ELEKTRO PRO ZAKRESLENÍ PROSTUPŮ ELEKTRO
 - VÝTLAČNÉ POTRUBÍ KOTVIT TAK, ABY NEPŘENÁŠELO VLASTNÍ ZATÍŽENÍ NA ZAŘÍZENÍ
 - POHLEDNĚ ZAKRYTÝ PROSTUP POTRUBÍ (PLECH TR.17+TMEL+OBEROVÁ KOTVA M8)
 - V NEJBLÍŽŠÍM MÍSTĚ POTRUBNÍ TRASY TLAKOVÉHO VZDUCHU ZHOTOVIT ODVODŇOVACÍ POTRUBÍ 21,3x2, KTERÉ BUDE ZAKONČENO KUL. KOHOUTEM
 - ZHOTOVENÍ PROSTUPŮ, TĚSNĚNÍ A ZAPRAVENÍ PROSTUPŮ PO MONTÁŽI TECHNOLOGIE JE DODÁVKOU GDS
 - POKUD NENÍ UVEDENO JINAK
 - DODÁVKA A MONTÁŽ POTRUBÍ TLAKOVÉHO VZDUCHU MEZI OBJEKTY: DMÝCHÁRNA – AN1,2 (SPOJ 7.49) A DMÝCHÁRNA – REGENERACE KALLI (SPOJ 7.48) JE DODÁVKOU GDT. PROVEDENÍ VÝKOPŮ, PODSYP, OBSYP, ZÁHOZ, HUTNĚNÍ, APOD. JE DODÁVKOU GDS
 - PRO MONTÁŽ JE NUTNÉ PROVIZORNĚ VYZTUŽIT STÁVAJÍCÍ NOSNÍKY DLE HMONTOSTI DMÝCHADEL
 - POZICI STÁVAJÍCÍCH NOSNÍKŮ, KTERÉ NEODPOVÍDAJÍ POZICI NAD DMÝCHADLY JE NUTNÉ UPRAVIT (PŘÍPADNĚ DOPLNIT) DLE SKUTEČNĚ DODANÉHO TECH.ZAŘÍZENÍ (KOORDINACE S GDS.)
- GDS – DODAVATEL STAVBY
GDE – DODAVATEL ELEKTRO

PS 02 BIOLOGICKÁ ČÁST ČOV
DPS 02.4 DMÝCHÁRNA

Rev. č.	Datum	Schválil	Stručný popis změn

KOOPERACE V PROFESI	JMENO	TEL.:
PRO DUIS s.r.o.	ADRESA	FAX:
		IČO:

DUIS s.r.o. Projektové a inženýrské služby Srbská 1546/21, 612 00 Brno E-mail: dui@duis.cz www.duis.cz		DUIS s.r.o. Projektové a inženýrské služby Srbská 1546/21, 612 00 Brno E-mail: dui@duis.cz www.duis.cz	
Vypracoval:	Projektant:	HLing.projektu:	Tech. kontrola:
Ing. Havla	Ing. Havla	Ing. Havla	Ing. Vach
Objednatel:	Investor:	Formát:	8 A4
Stavak vodovodu a kanalizací Třebosko	Stavak vodovodu a kanalizací Třebosko	Datum:	05/2022
ČOV TIŠNOV, BŘEZINA - INTENZIFIKACE A ROZŠÍŘENÍ		Stupeň:	DPS
		Soubor:	D.2.1–2.4.1
		Měřítko:	1:50
Příloha: DMÝCHÁRNA 1 PŮDORYS, ŘEZ A-A, B-B		Číslo zakázky:	1256
		Č.přílohy:	D.2.1-2.4.1