


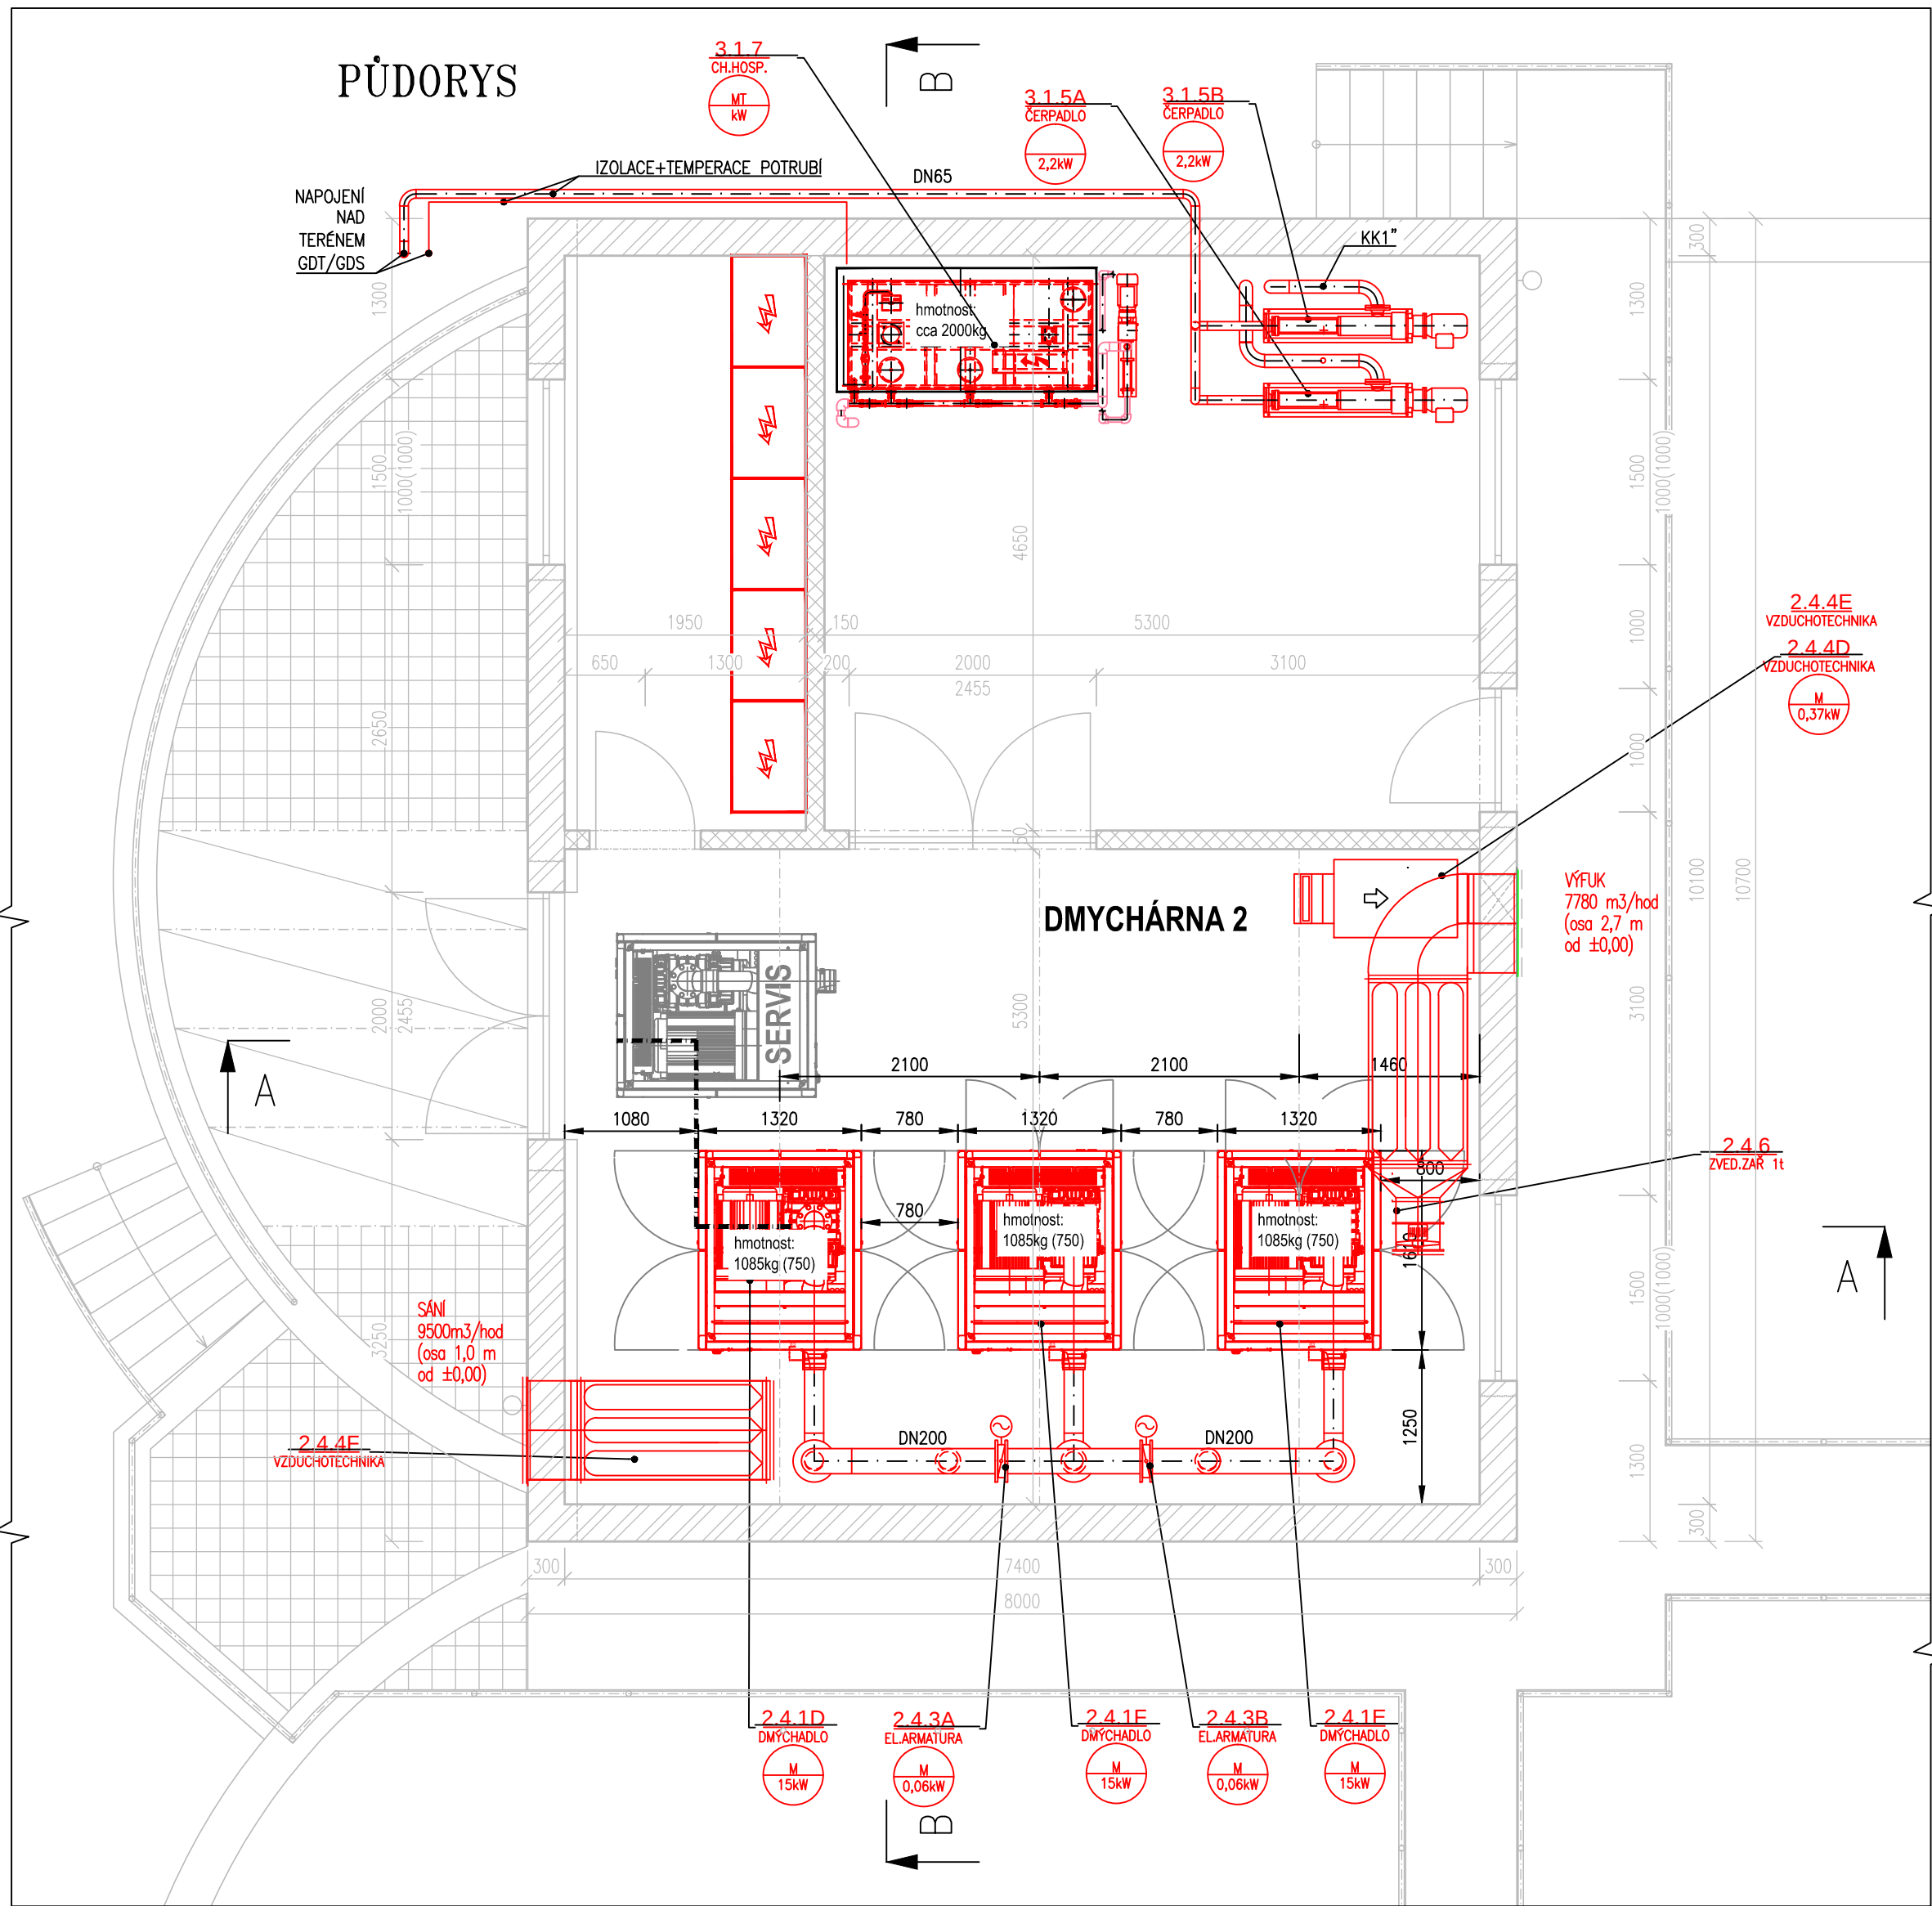
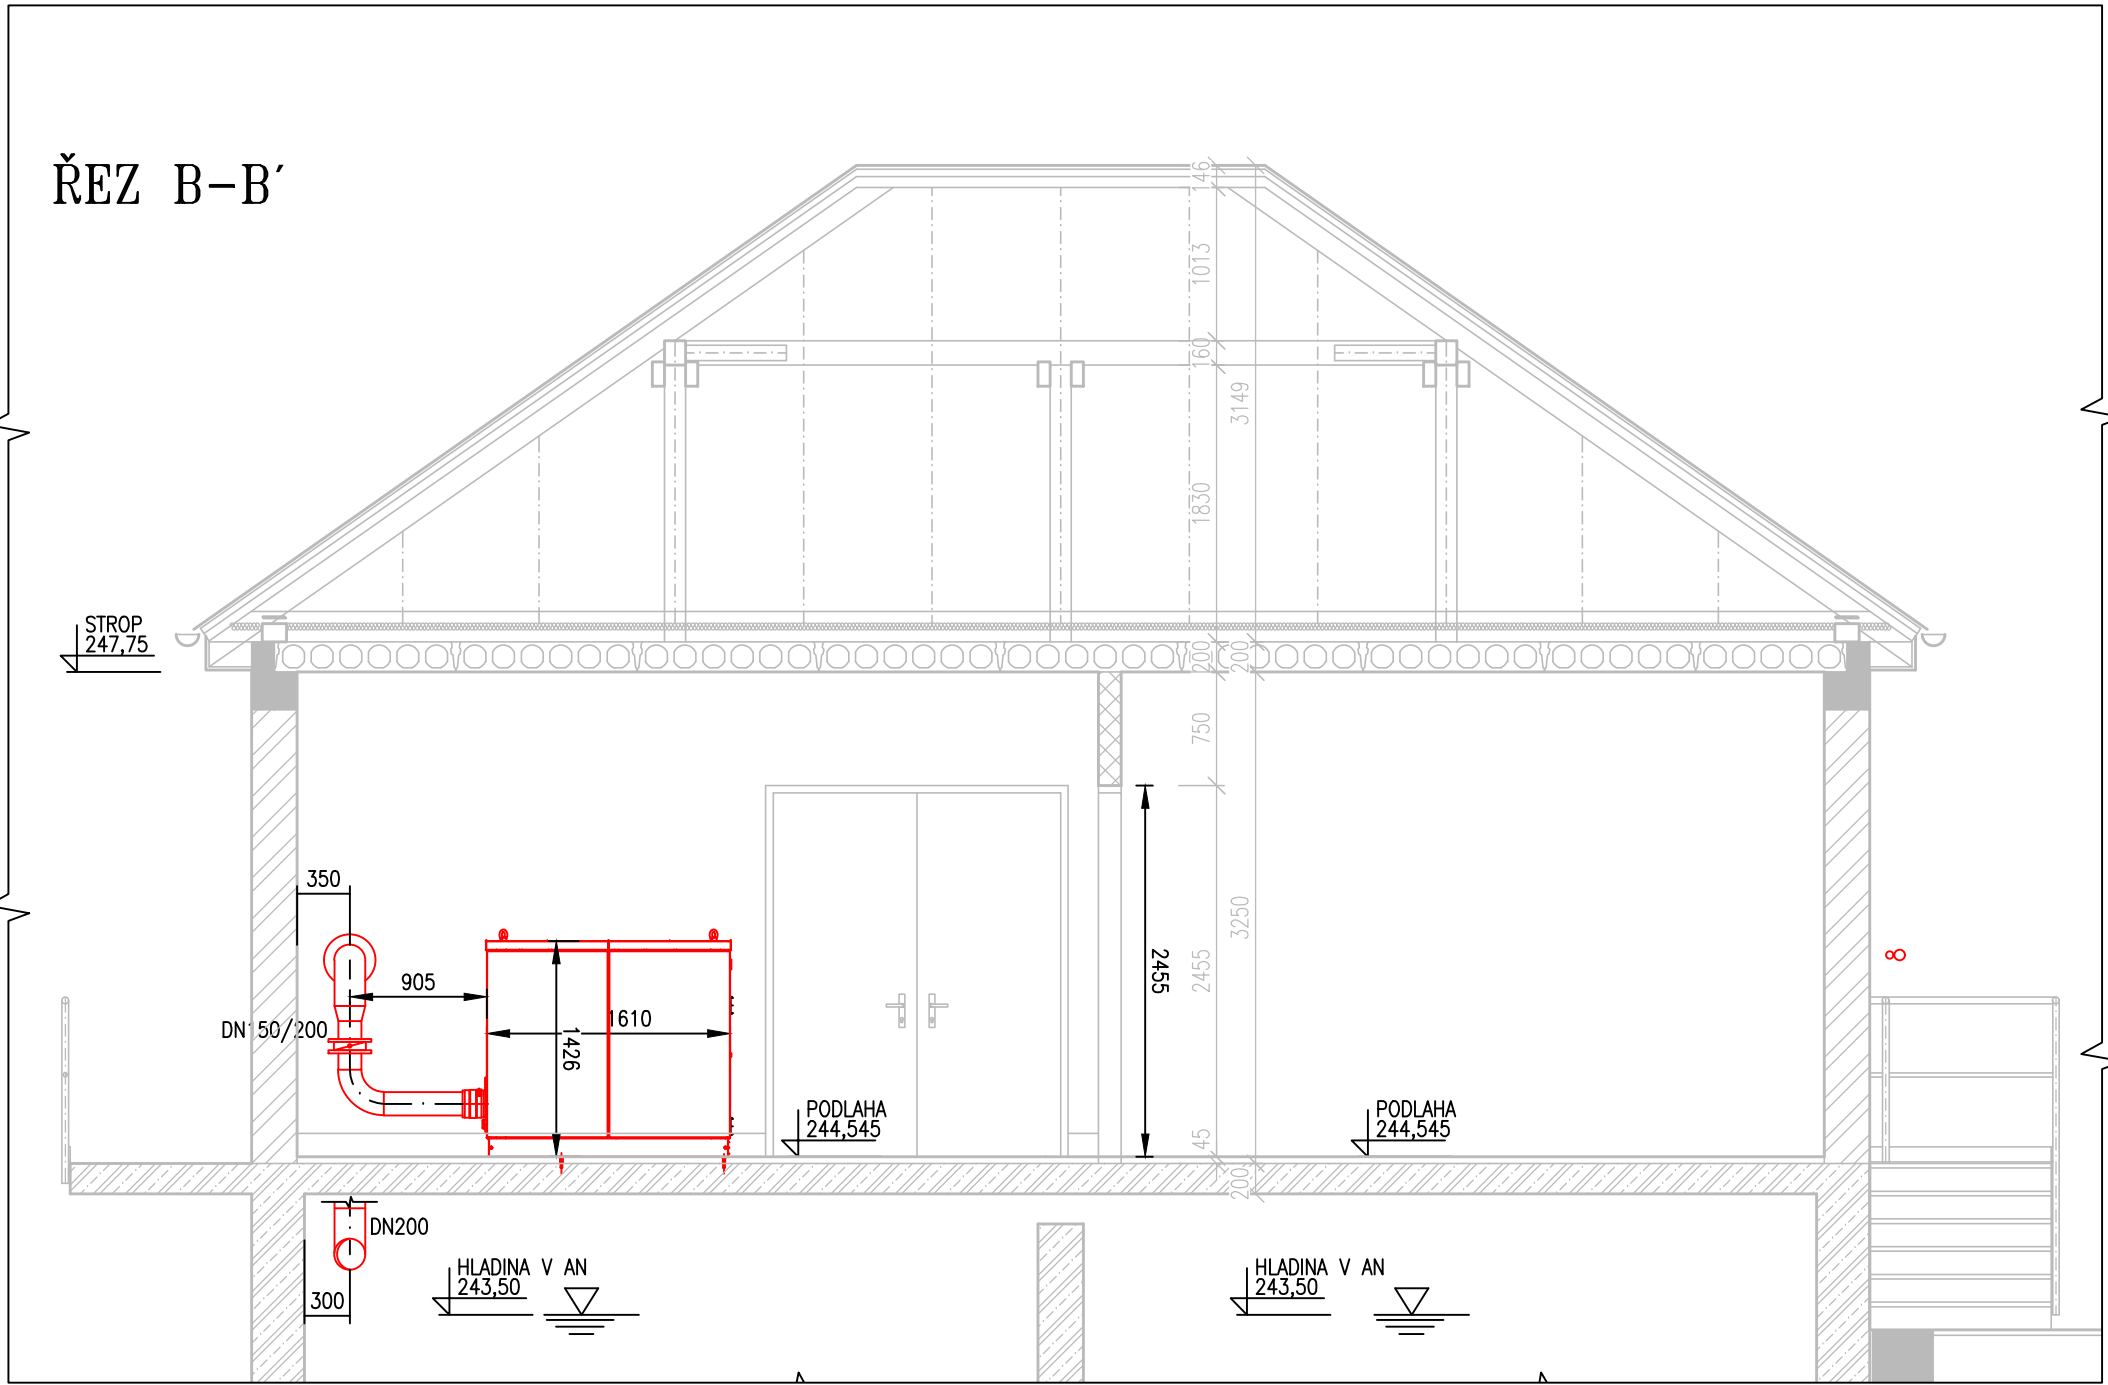
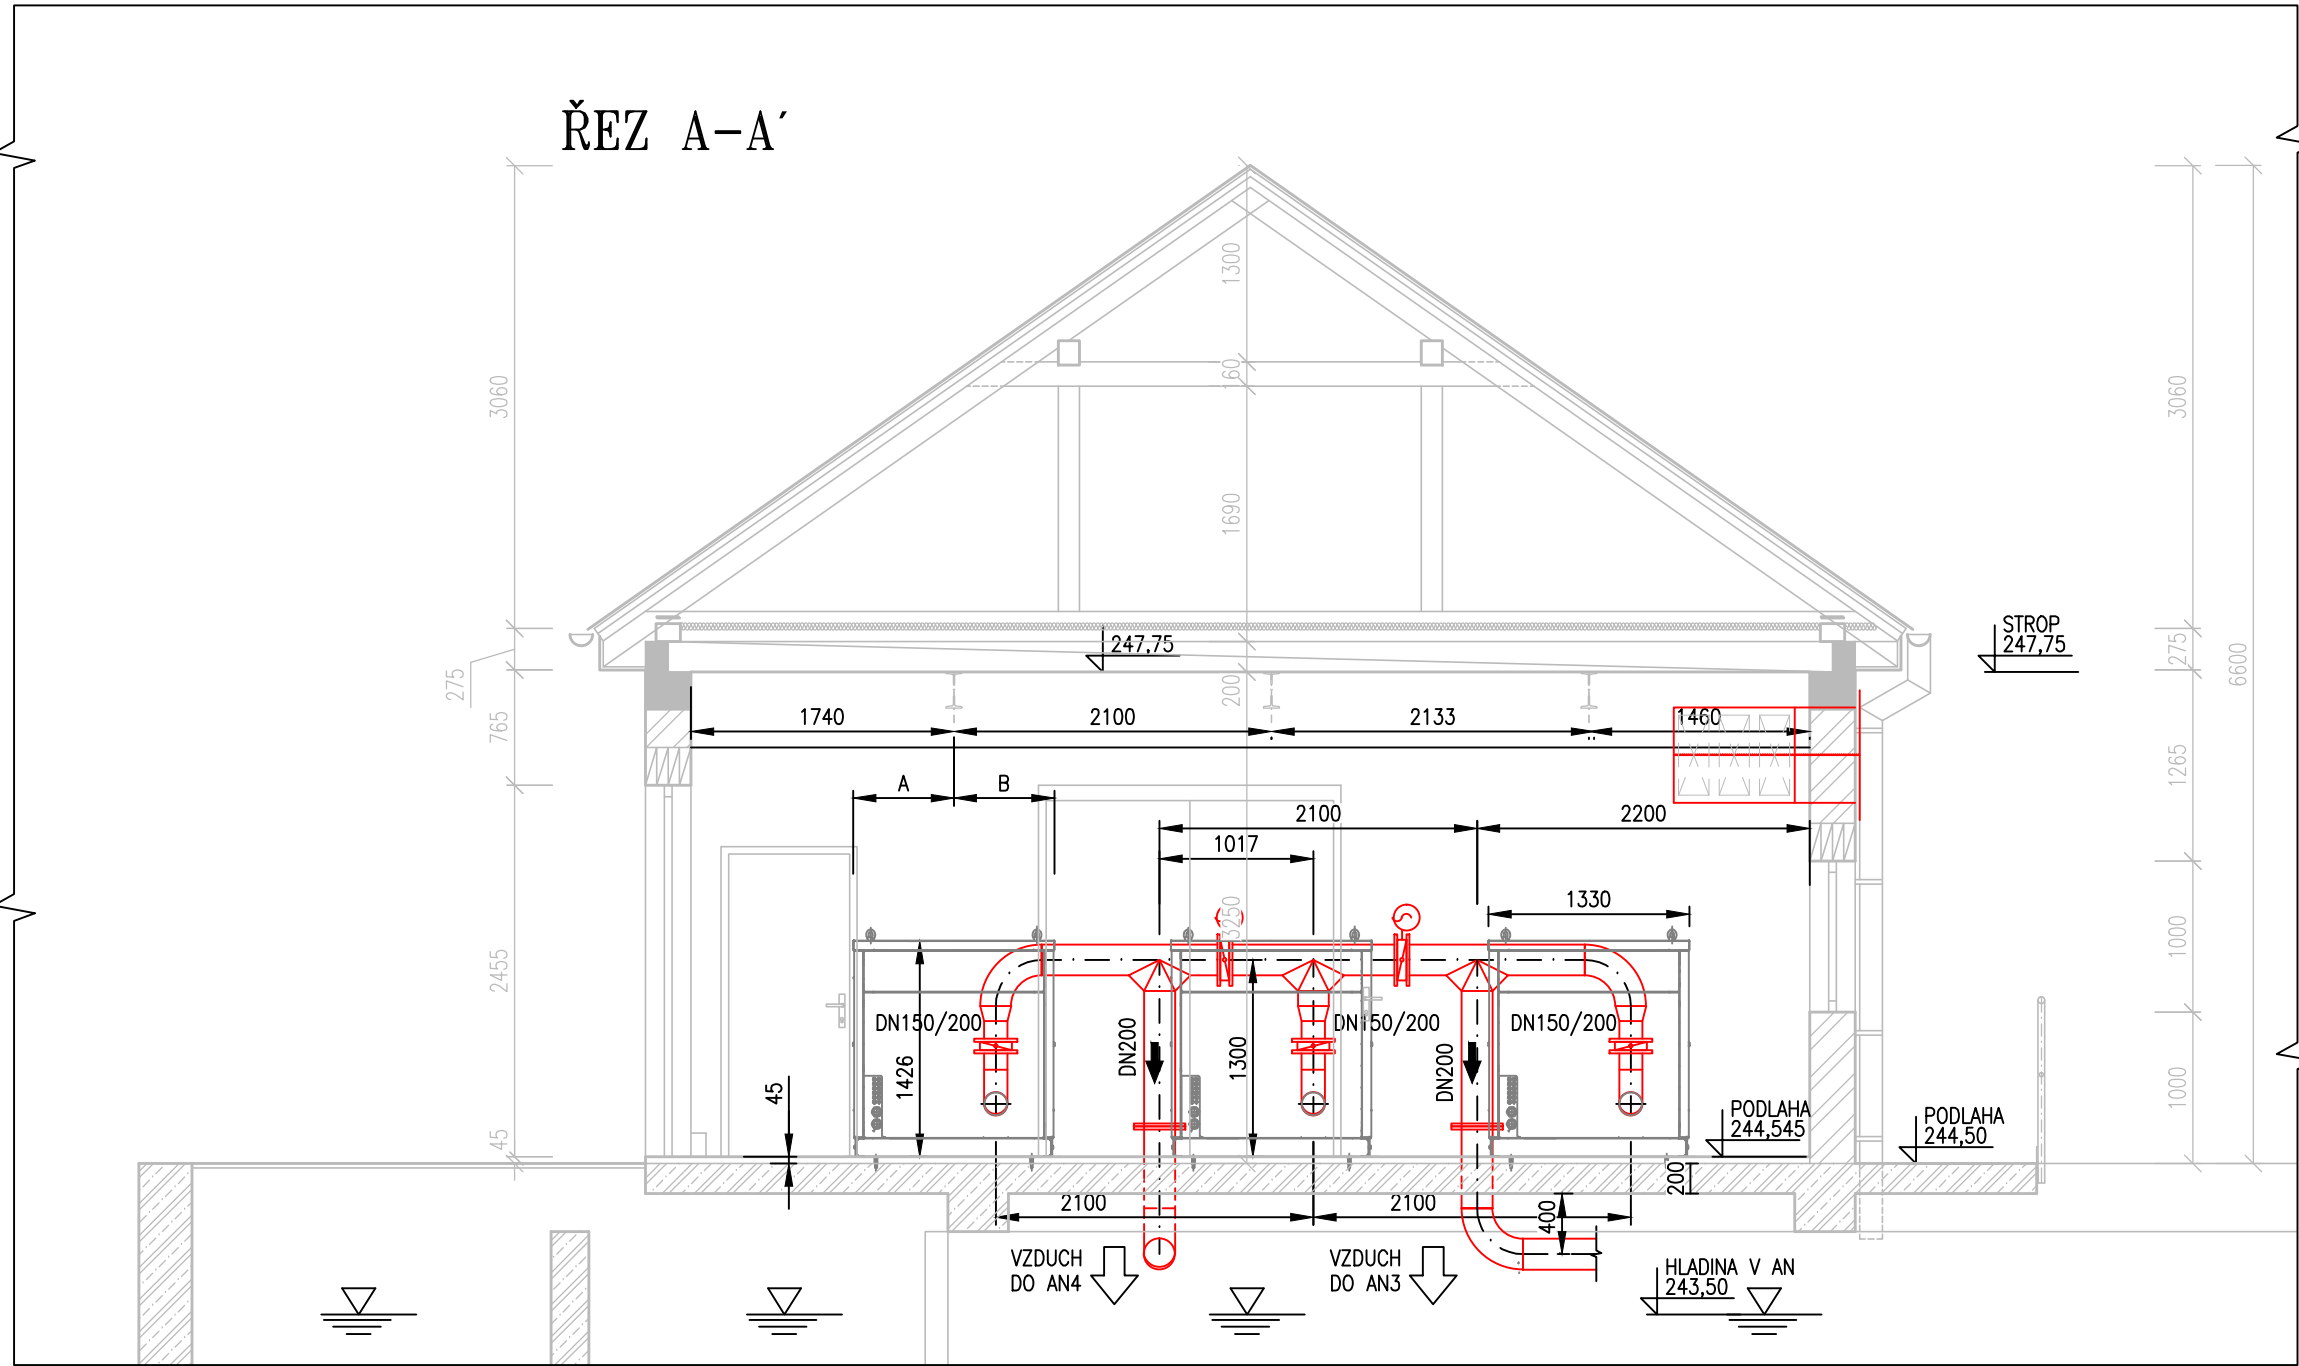


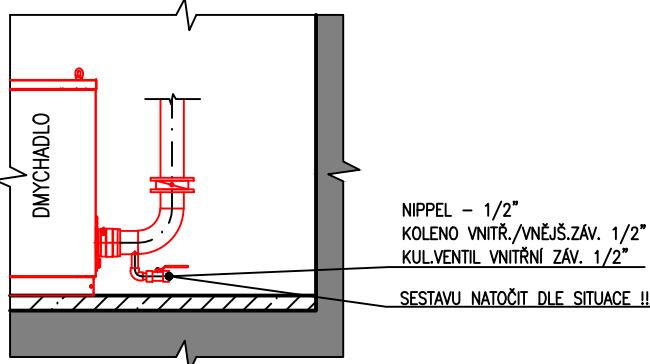

VZOROVÁ SESTAVA
PŘIPOJENÍ DMÝCHADLA

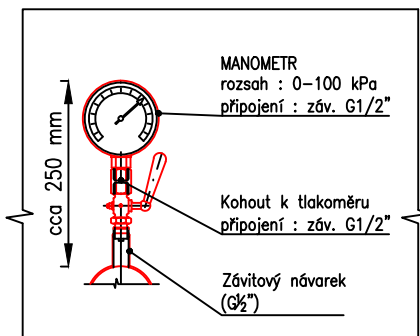

VZOROVÁ SESTAVA
PŘIPOJENÍ MANOMETRU

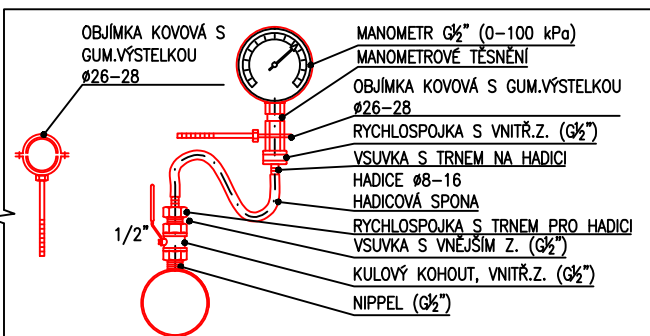

- POZNÁMKY:
- GDT – DODAVATEL TECHNOLOGIE
 - NÁPOJENÍ GDS NA GDT 0,5 m ZA OBJEKTEM, POKUD NENÍ UVEDENO JINAK
 - PŘÍRUBOVÉ SPOJE NA ROZHRANÍ DODÁVEK JSOU DODÁVKOU GDT
 - PŘI REALIZACI JE NUTNÉ PŘIZPŮSOBIT NOVÉ TRASY POTRUBÍ DLE STÁVAJÍCÍHO STAVU
 - PŘED REALIZACÍ VÝZVAT DODAVATELE ELEKTRO PRO ZAKRESLENÍ PROSTUPŮ ELEKTRO
 - VÝTLAČNÉ POTRUBÍ KOTVIT TAK, ABY NEPŘENÁŠELO VLASTNÍ ZATÍŽENÍ NA ZÁŘÍZENÍ
 - POHLEDOVÉ ZAKRYTÍ PROSTUPŮ POTRUBÍ (PLECH TR.17+TMEL+ODEROVÁ KOTVA M8)
 - V NEJNÍŽŠÍM MÍSTĚ POTRUBÍ TRASY TLAKOVÉHO VZDUCHU ZHOTOVIT ODVODŇOVACÍ POTRUBÍ 21,3x2, KTERÉ BUDE ZAKONČENO KUL. KOHOUTEM
 - ZHOTOVENÍ PROSTUPŮ, TĚSNĚNÍ A ZAPRAVENÍ PROSTUPŮ PO MONTÁŽI TECHNOLOGIE JE DODÁVKOU GDS
 - POKUD NENÍ UVEDENO JINAK
 - DODÁVKA A MONTÁŽ POTRUBÍ TLAKOVÉHO VZDUCHU Z OBJEKTU DMÝCHÁŘNY DO AN JE DODÁVKOU GDT.
 - PROVEDENÍ VÝKOPŮ, PODSYP, OBŠYP, ZAHŮZ, HUTNĚNÍ, APOD. JE DODÁVKOU GDS

GDS – DODAVATEL STAVBY
GDE – DODAVATEL ELEKTRO

TECHNOLOGIE – STÁVAJÍCÍ
TECHNOLOGIE – NOVÁ

PS 02 BIOLOGICKÁ ČÁST ČOV
DPS 02.4 DMÝCHÁRNA

Rev. č.	Datum	Schválil	Stručný popis změn

KOOPERACE V PROFESI	JMÉNO	tel.:
PRO DUIS s.r.o.	ADRESA	fax:
		iČO:

DUIS		DUIS s.r.o.	
Výpracoval:		Projektant:	
Ing. Havlík		Ing. Havlík	
Techn. kontrola:		Ing. Vach	
Objednatel: Svažek vodovodu a kanalizací		Investor: Svažek vodovodu a kanalizací	
Tisnovsko		Tisnovsko	
Formát:		8 A4	
Datum:		05/2022	
Stupeň:		DPS	
Soubor:		D.2.1-2.4.2	
Měřítko:		1:50	
Příloha: DMÝCHÁRNA 2		Číslo zakázky:	
PŮDORYS, ŘEZ A-A, B-B		1256	
		Č.přílohy:	
		D.2.1-2.4.2	