
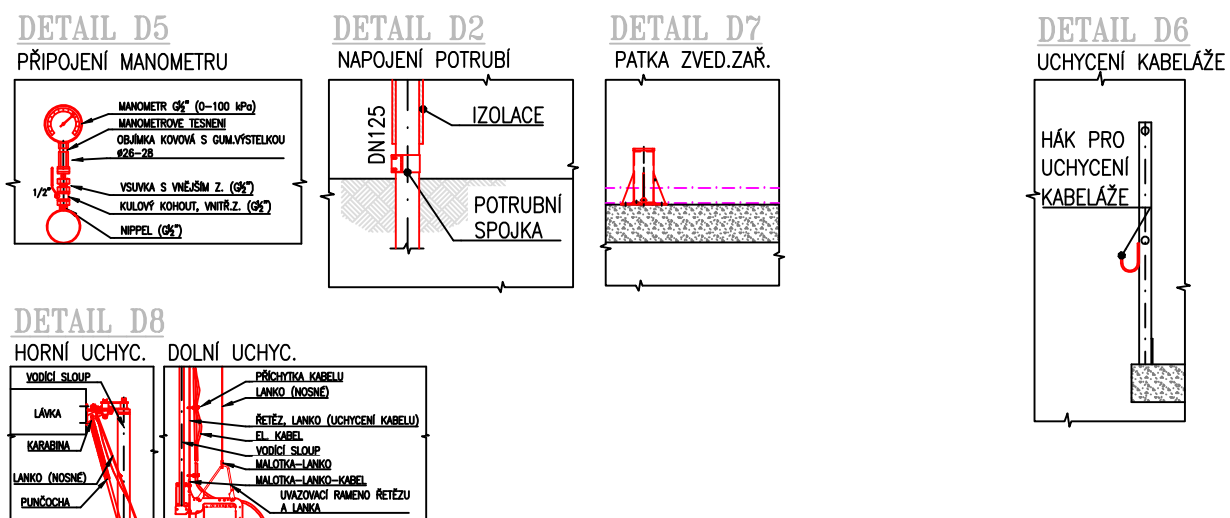
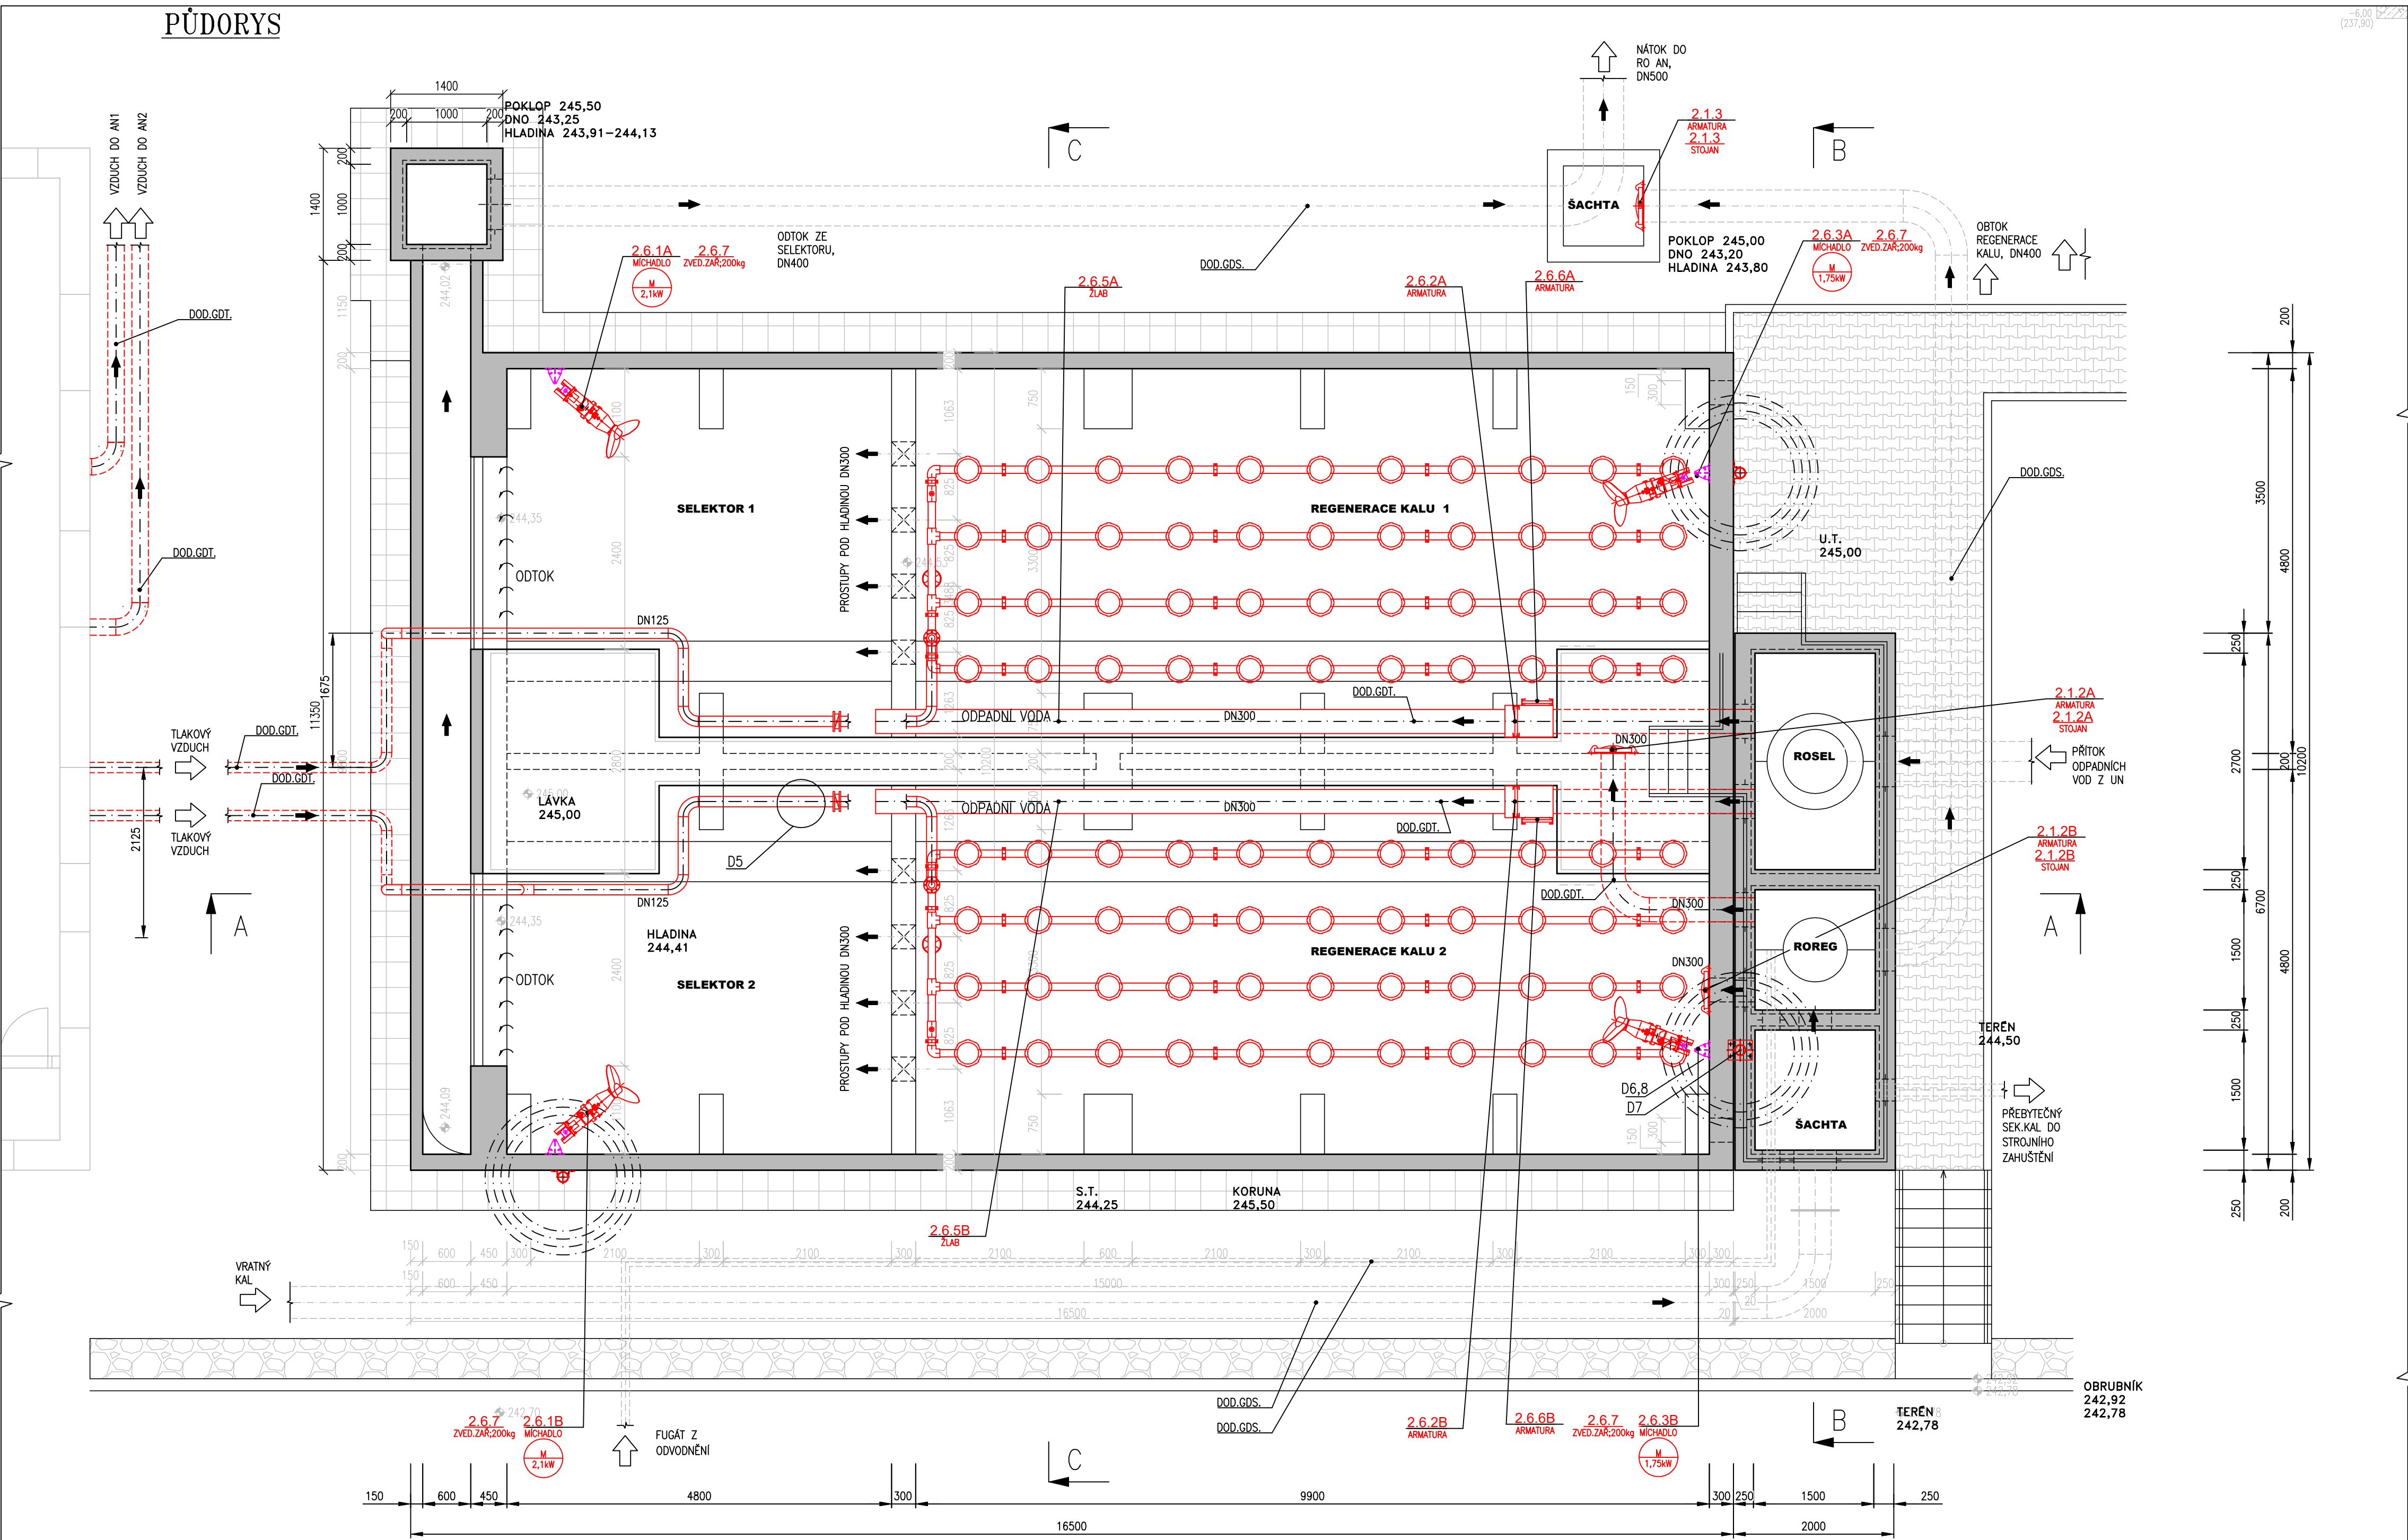
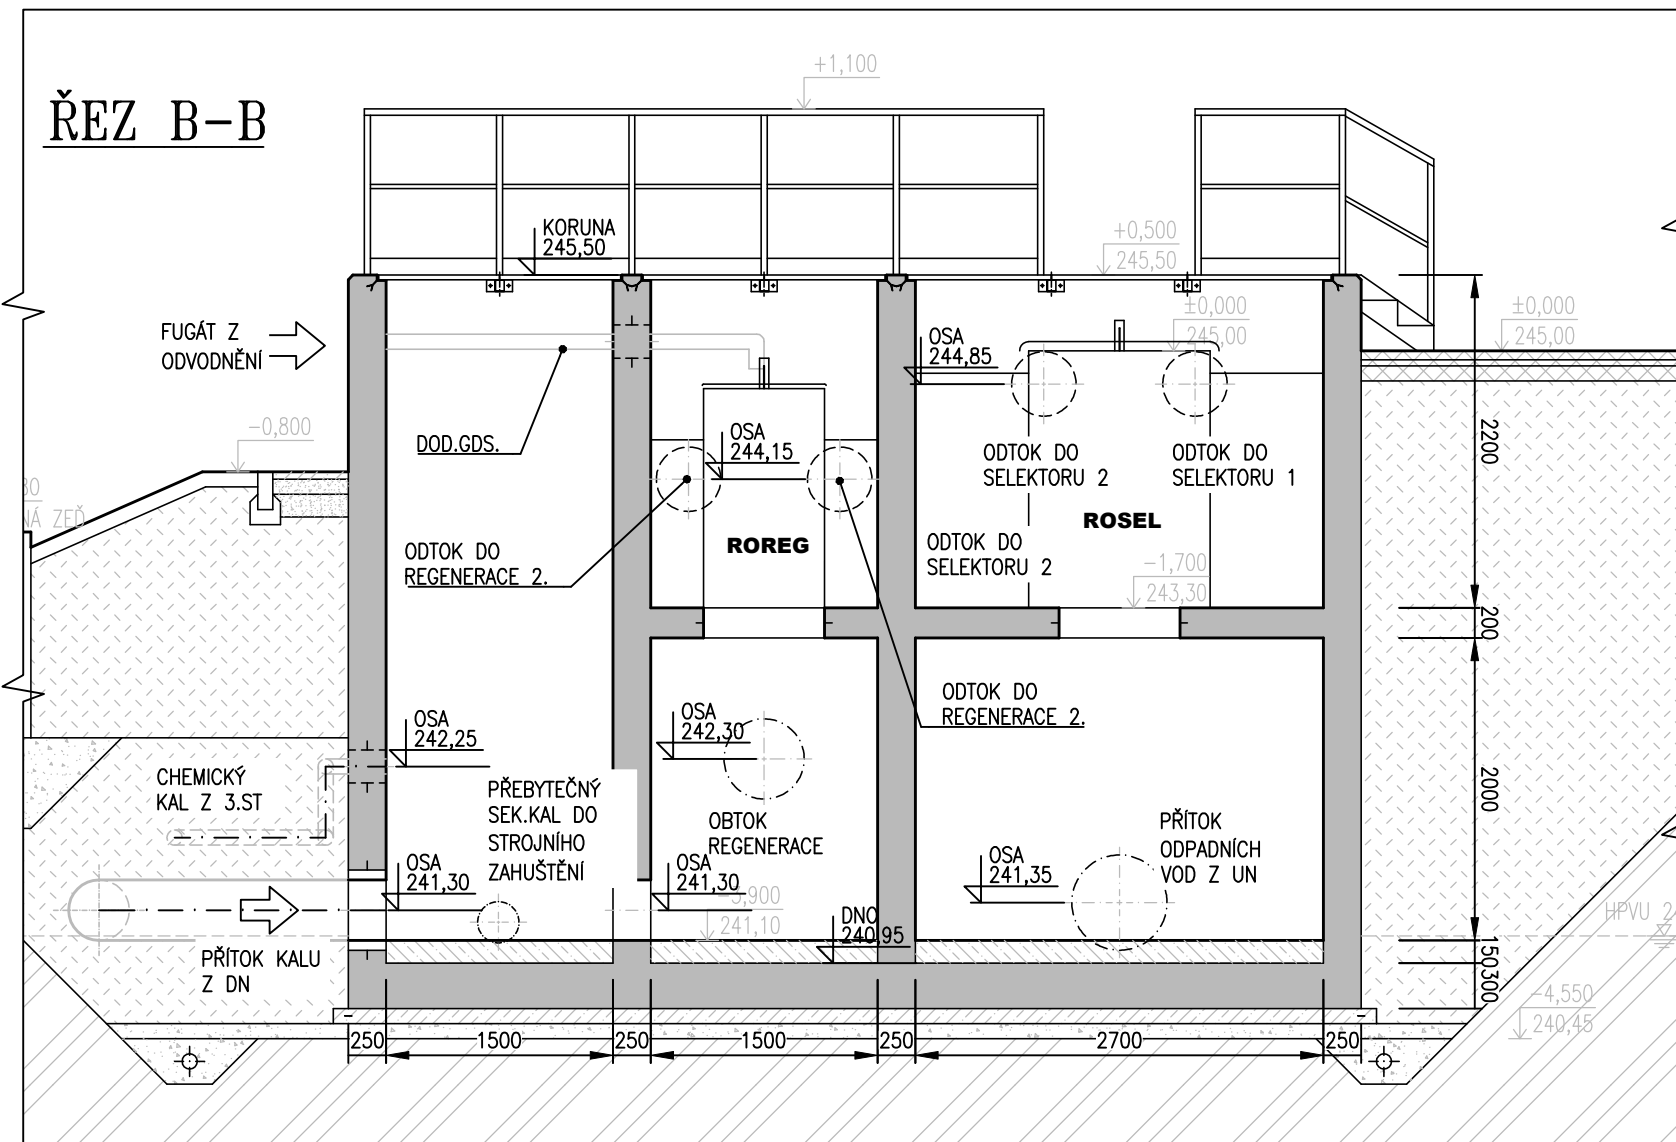
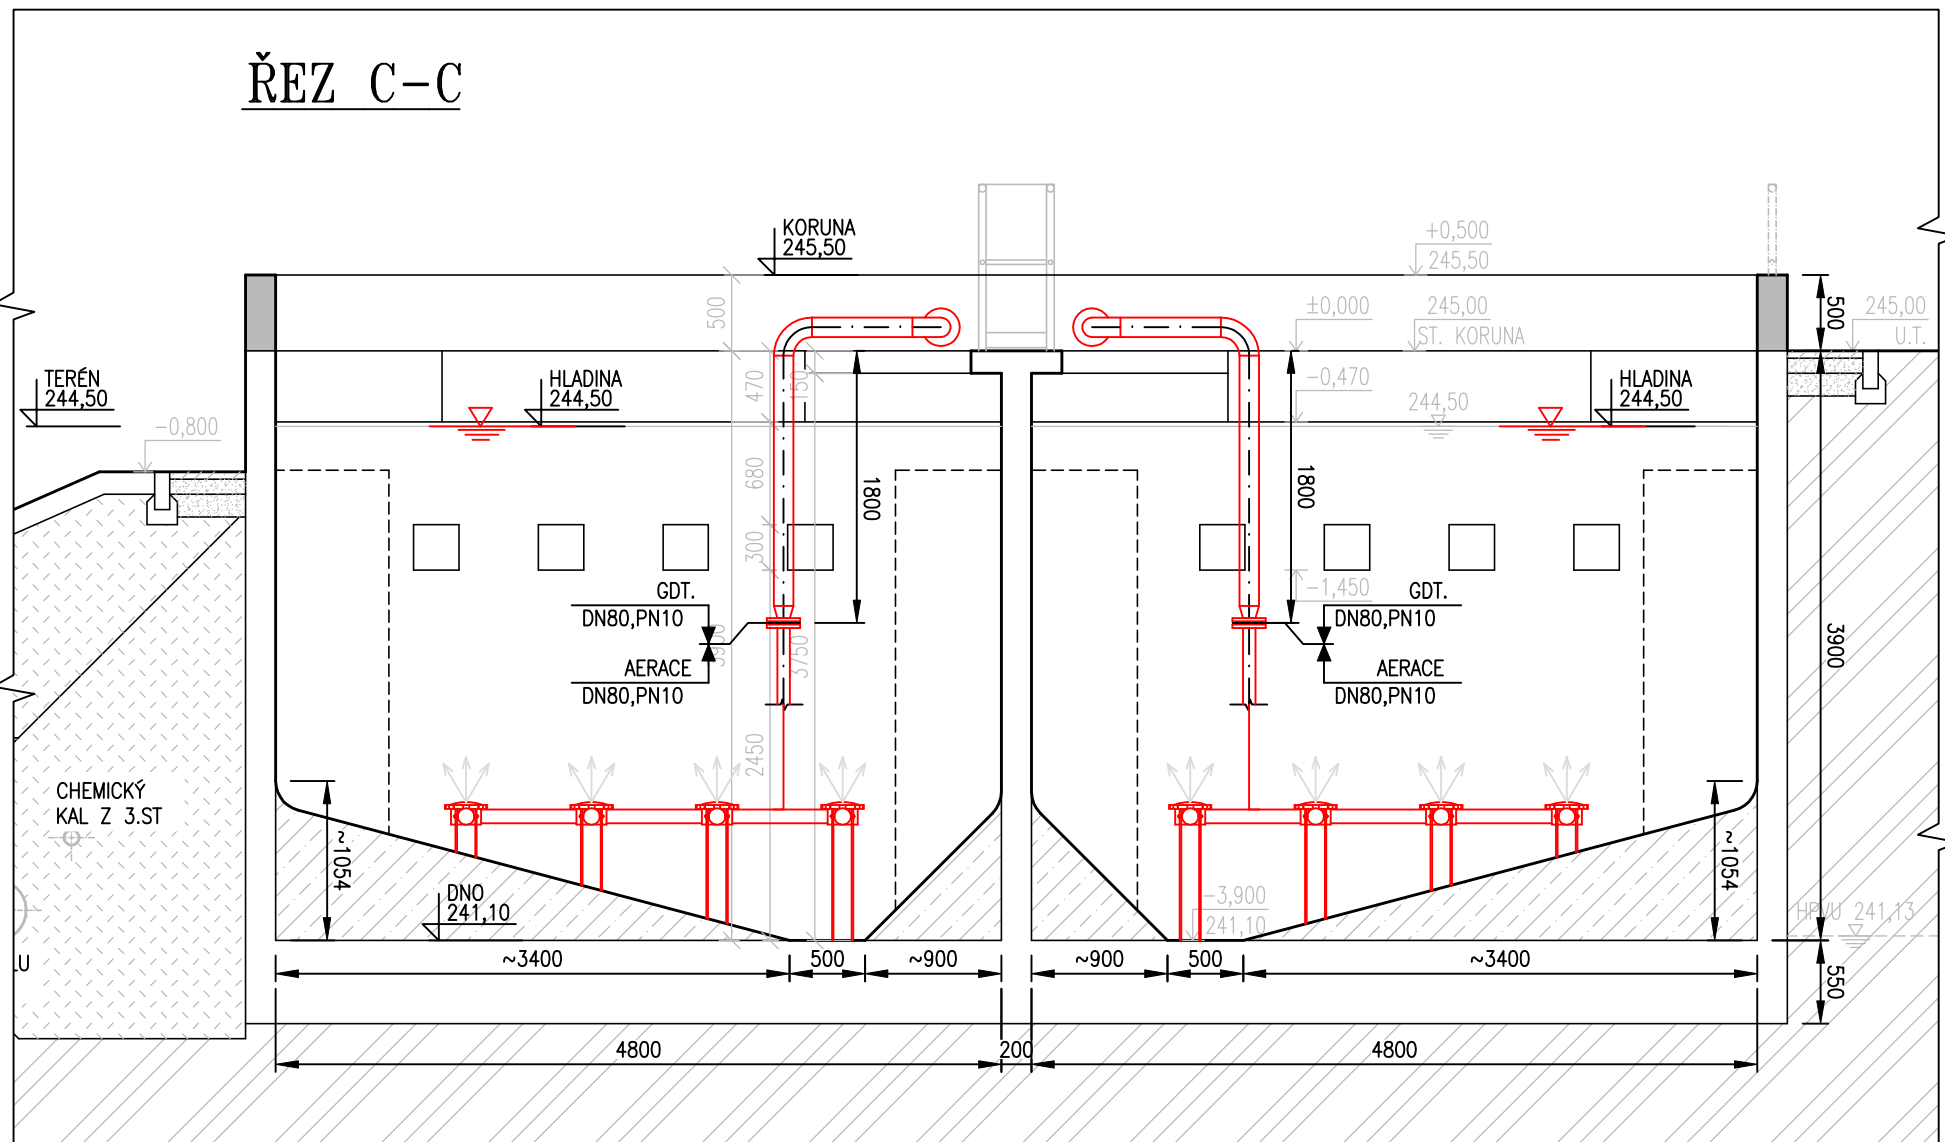


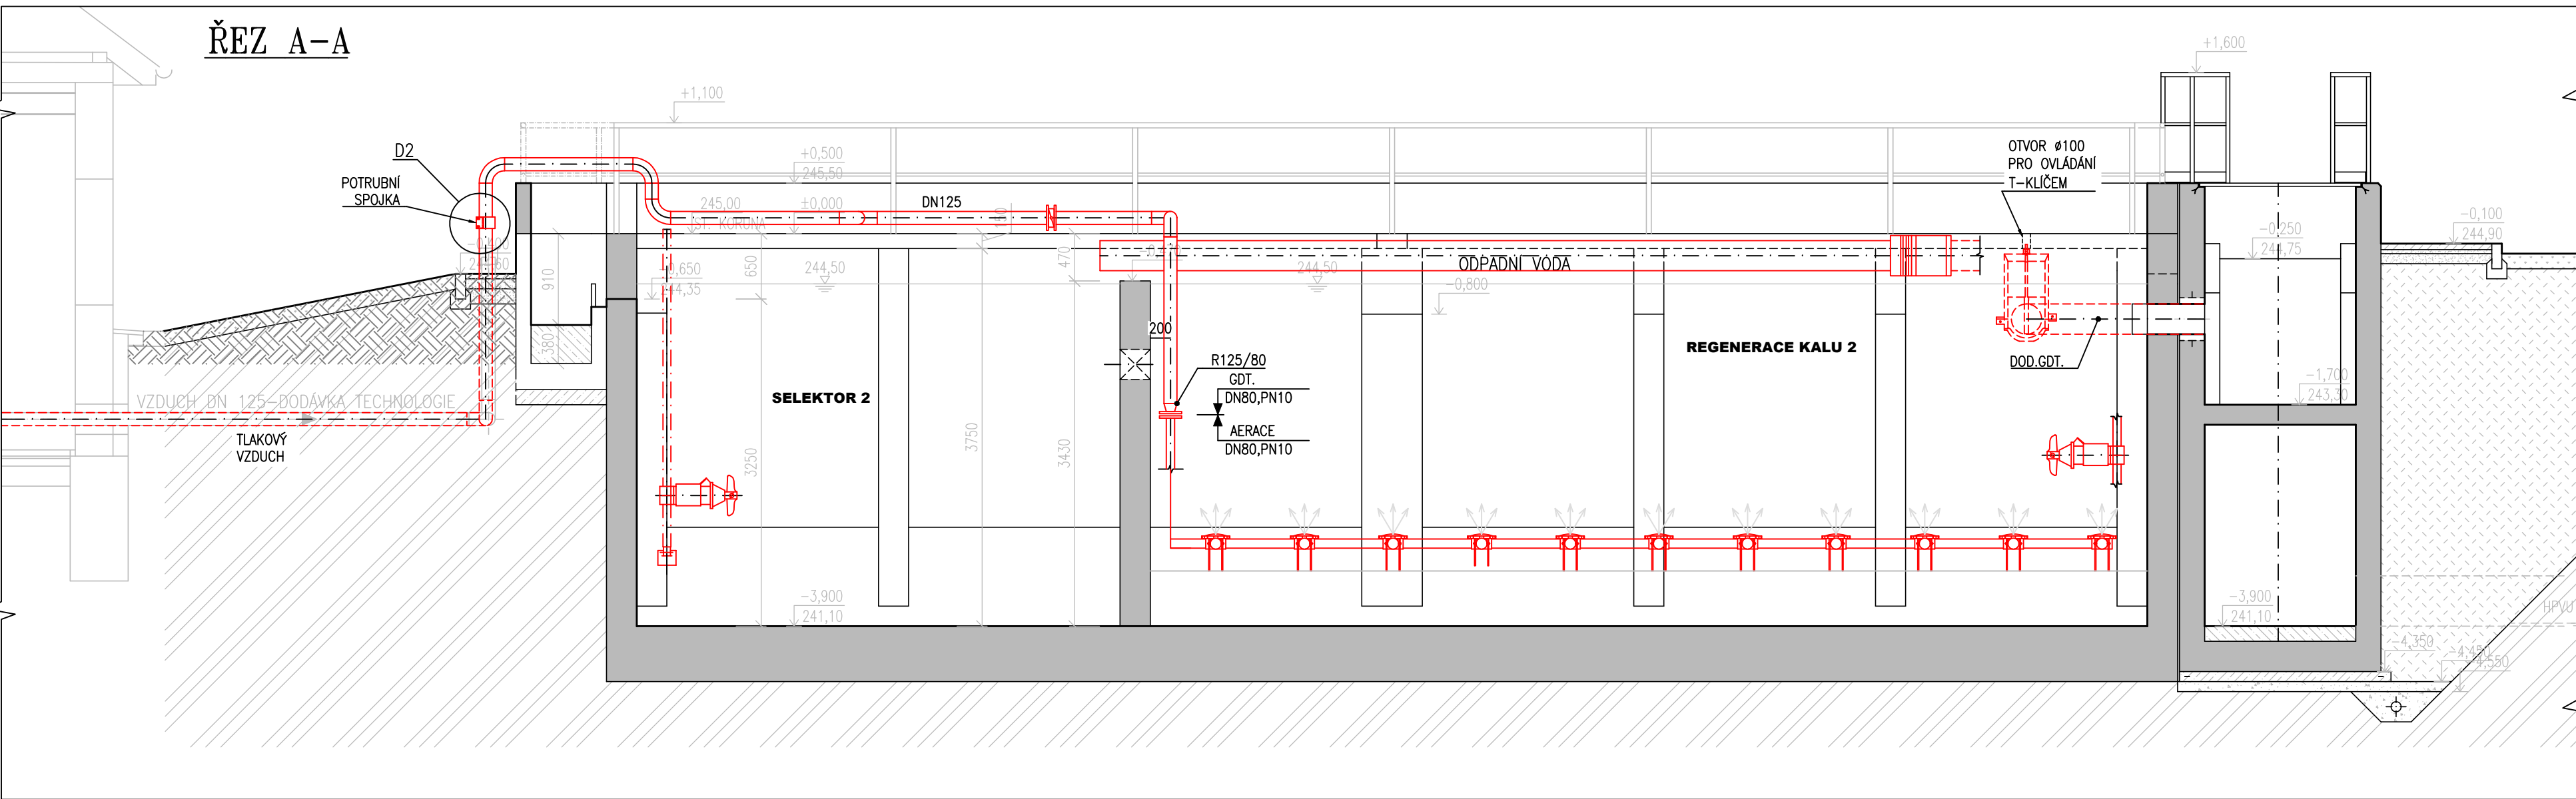

- POZNÁMKY:
- GDT – DODÁVATEL TECHNOLOGIE
 - NÁPOJENÍ GDS NA GDT 0,5 m ZA OBJEKTEM, POKUD NENÍ UVEDENO INAK
 - PŘÍRUBOVÉ SPOJE NA ROZHRANÍ DODÁVEK JSOU DODÁVKOU GDT
 - PŘI REALIZACI JE NUTNÉ PŘIZPŮSOBIT NOVÉ TRASY POTRUBÍ DLE STÁVAJÍCÍHO STAVU
 - PŘED REALIZACÍ VYZVAT DODAVATELE ELEKTRO PRO ZARÝSELENÍ PROSTUPU ELEKTRO
 - VÝTLAČNÉ POTRUBÍ KOTVIT TAK, ABY NEPŘENÁŠELO VLASTNÍ ZATÍŽENÍ NA ZAŘÍZENÍ
 - DODÁVKA A MONTÁŽ POTRUBÍ TLAKOVÉHO VZDUCHU MEZI OBJEKTY: DMYCHÁRNA – REGENERACE KALU (SPOU.7.48) JE DODÁVKOU GDT. PROVEDENÍ VÝKOPŮ, PODSPY, OBSYP, ZÁHOZ, HUTNĚNÍ, APOD. JE DODÁVKOU GDS
 - GDS – DODÁVATEL STAVBY
 - GDE – DODÁVATEL ELEKTRO

TECHNOLOGIE – STÁVAJÍCÍ

TECHNOLOGIE – NOVA

PS 02 BIOLOGICKÁ ČÁST ČOV
DPS 02.6 REGENERACE KALU, ANOXICKÝ SELEKTOR

Rev. č.	Datum	Schválí	Stručný popis změn
KOOPERACE V PROFESI			
JMÉNO	tel.:		
PRO DUIS s.r.o.	fax:		
ADRESA	iČO:		

DUIS S.R.O. Projektová a inženýrská služba Sídlo: 15402/21, 612 00 Brno E-mail: duis@duis.cz www.duis.cz		DUIS S.R.O. Projektová a inženýrská služba Sídlo: 15402/21, 612 00 Brno E-mail: duis@duis.cz www.duis.cz	
Vypracoval:	Projektant:	HLing.projekt:	Tech. kontrola:
Ing. Havla	Ing. Havla	Ing. Vach	Ing. Vach
Objednatel:	Investor:		
Stavba vodovodu a kanalizace	Stavba vodovodu a kanalizace		
Alce:	Datum:	Stupeň:	Formát:
	05/2022	DPS	10 A4
ČOV TIŠNOV, BŘEZINA -		Soubor:	D.2.1-2.6.1
INTENZIFIKACE A ROZŠÍŘENÍ		Měřítko:	1:50
Příloha:	ANOXICKÝ SELEKTOR A REGENERAČNÍ NÁDRŽ -	Číslo zakázky:	C.přílohy:
PŮDORYS, ŘEZ A-A, B-B, C-C		1256	D.2.1-2.6.1