
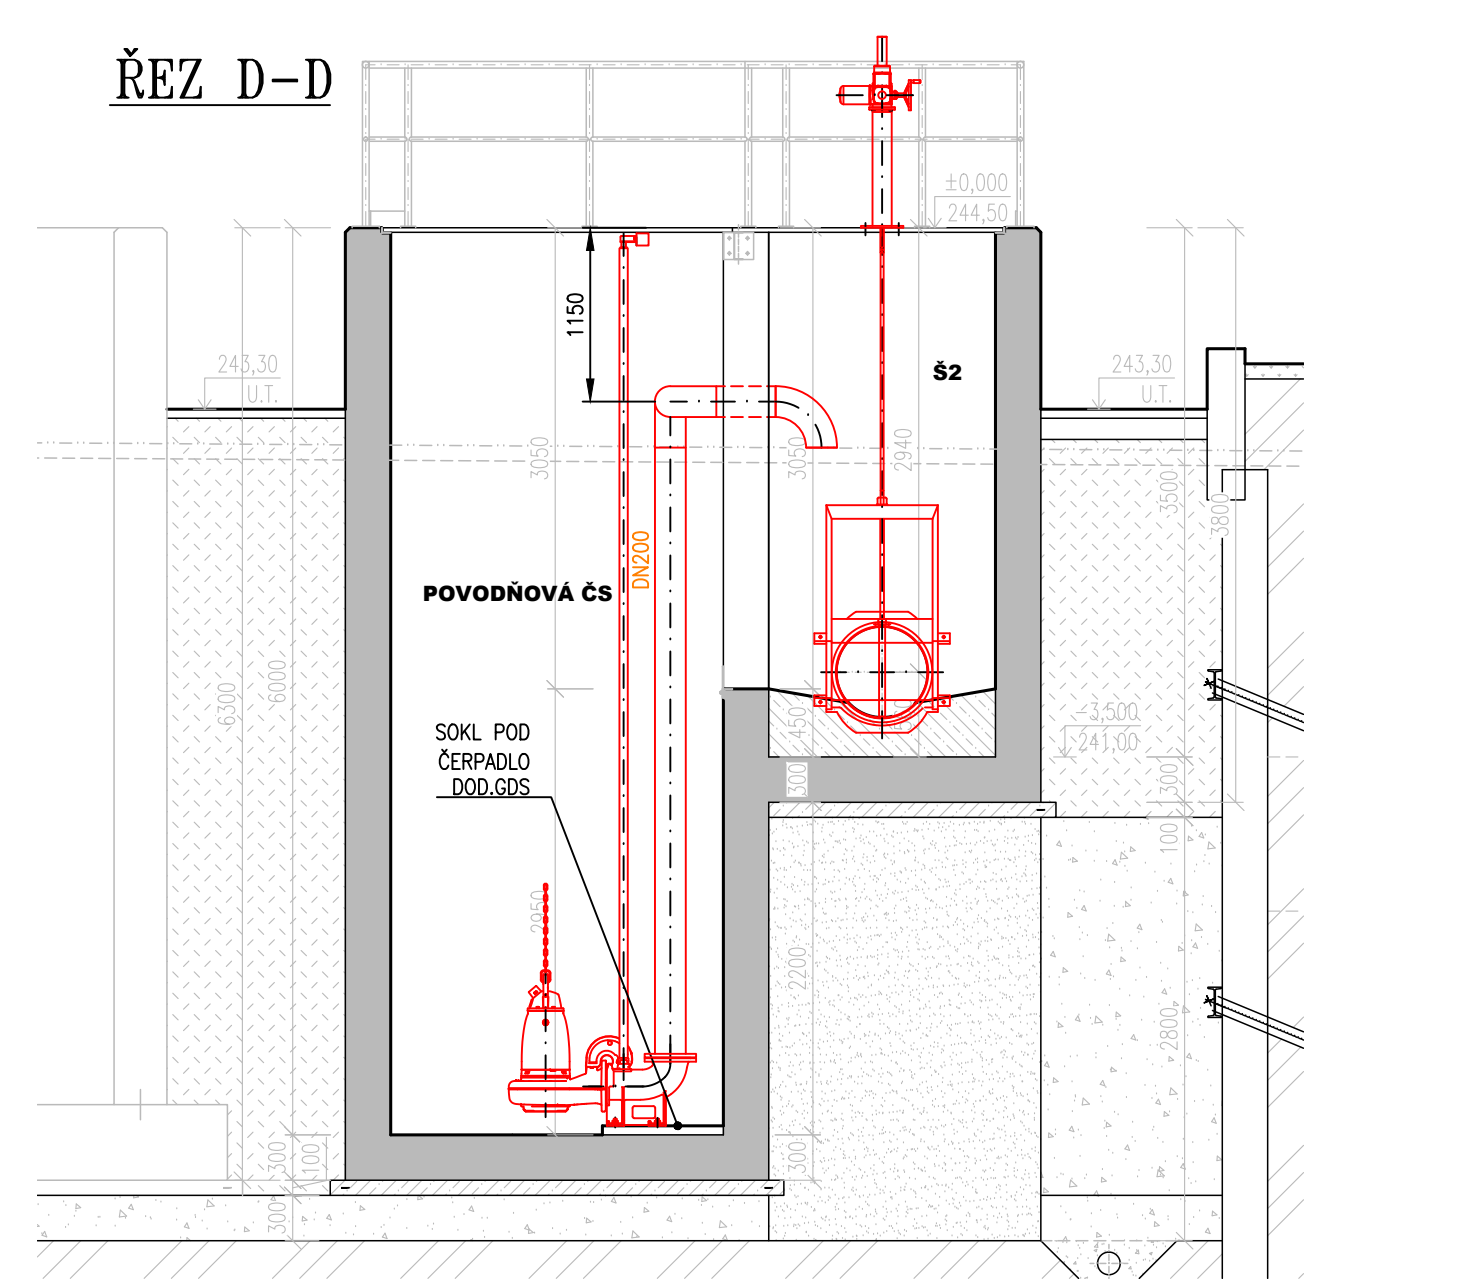
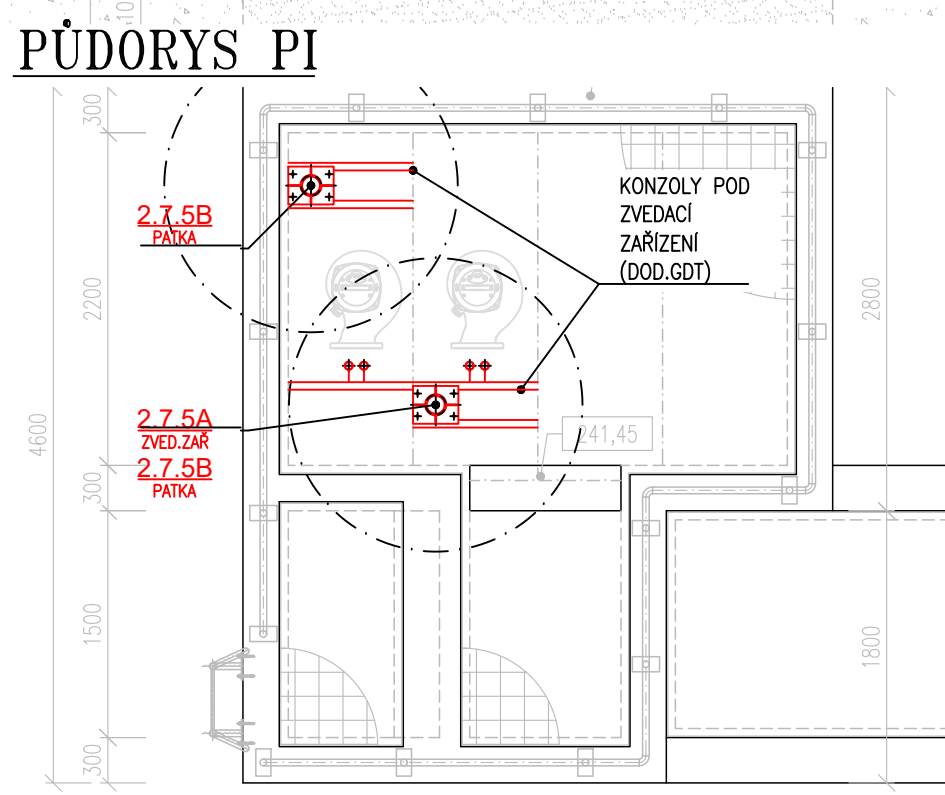
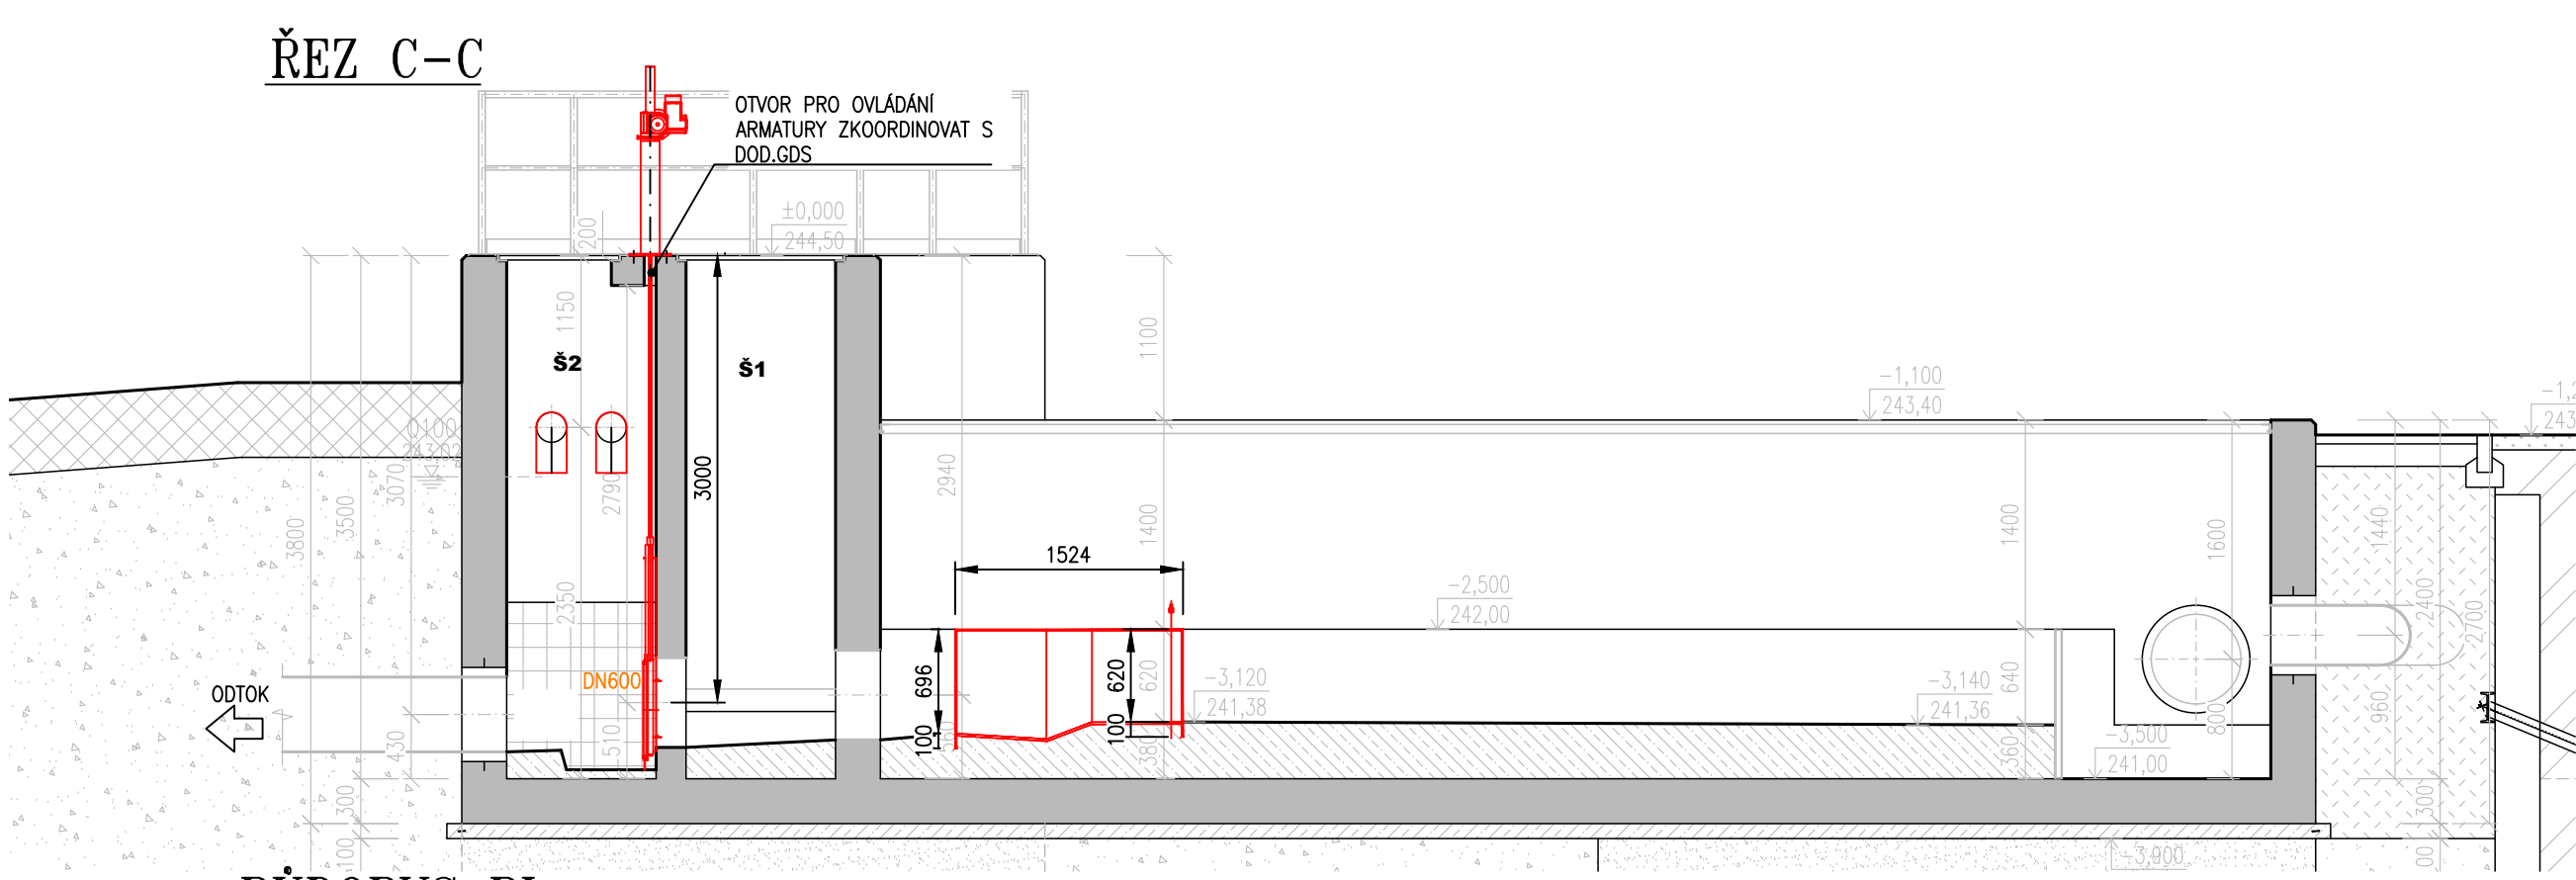


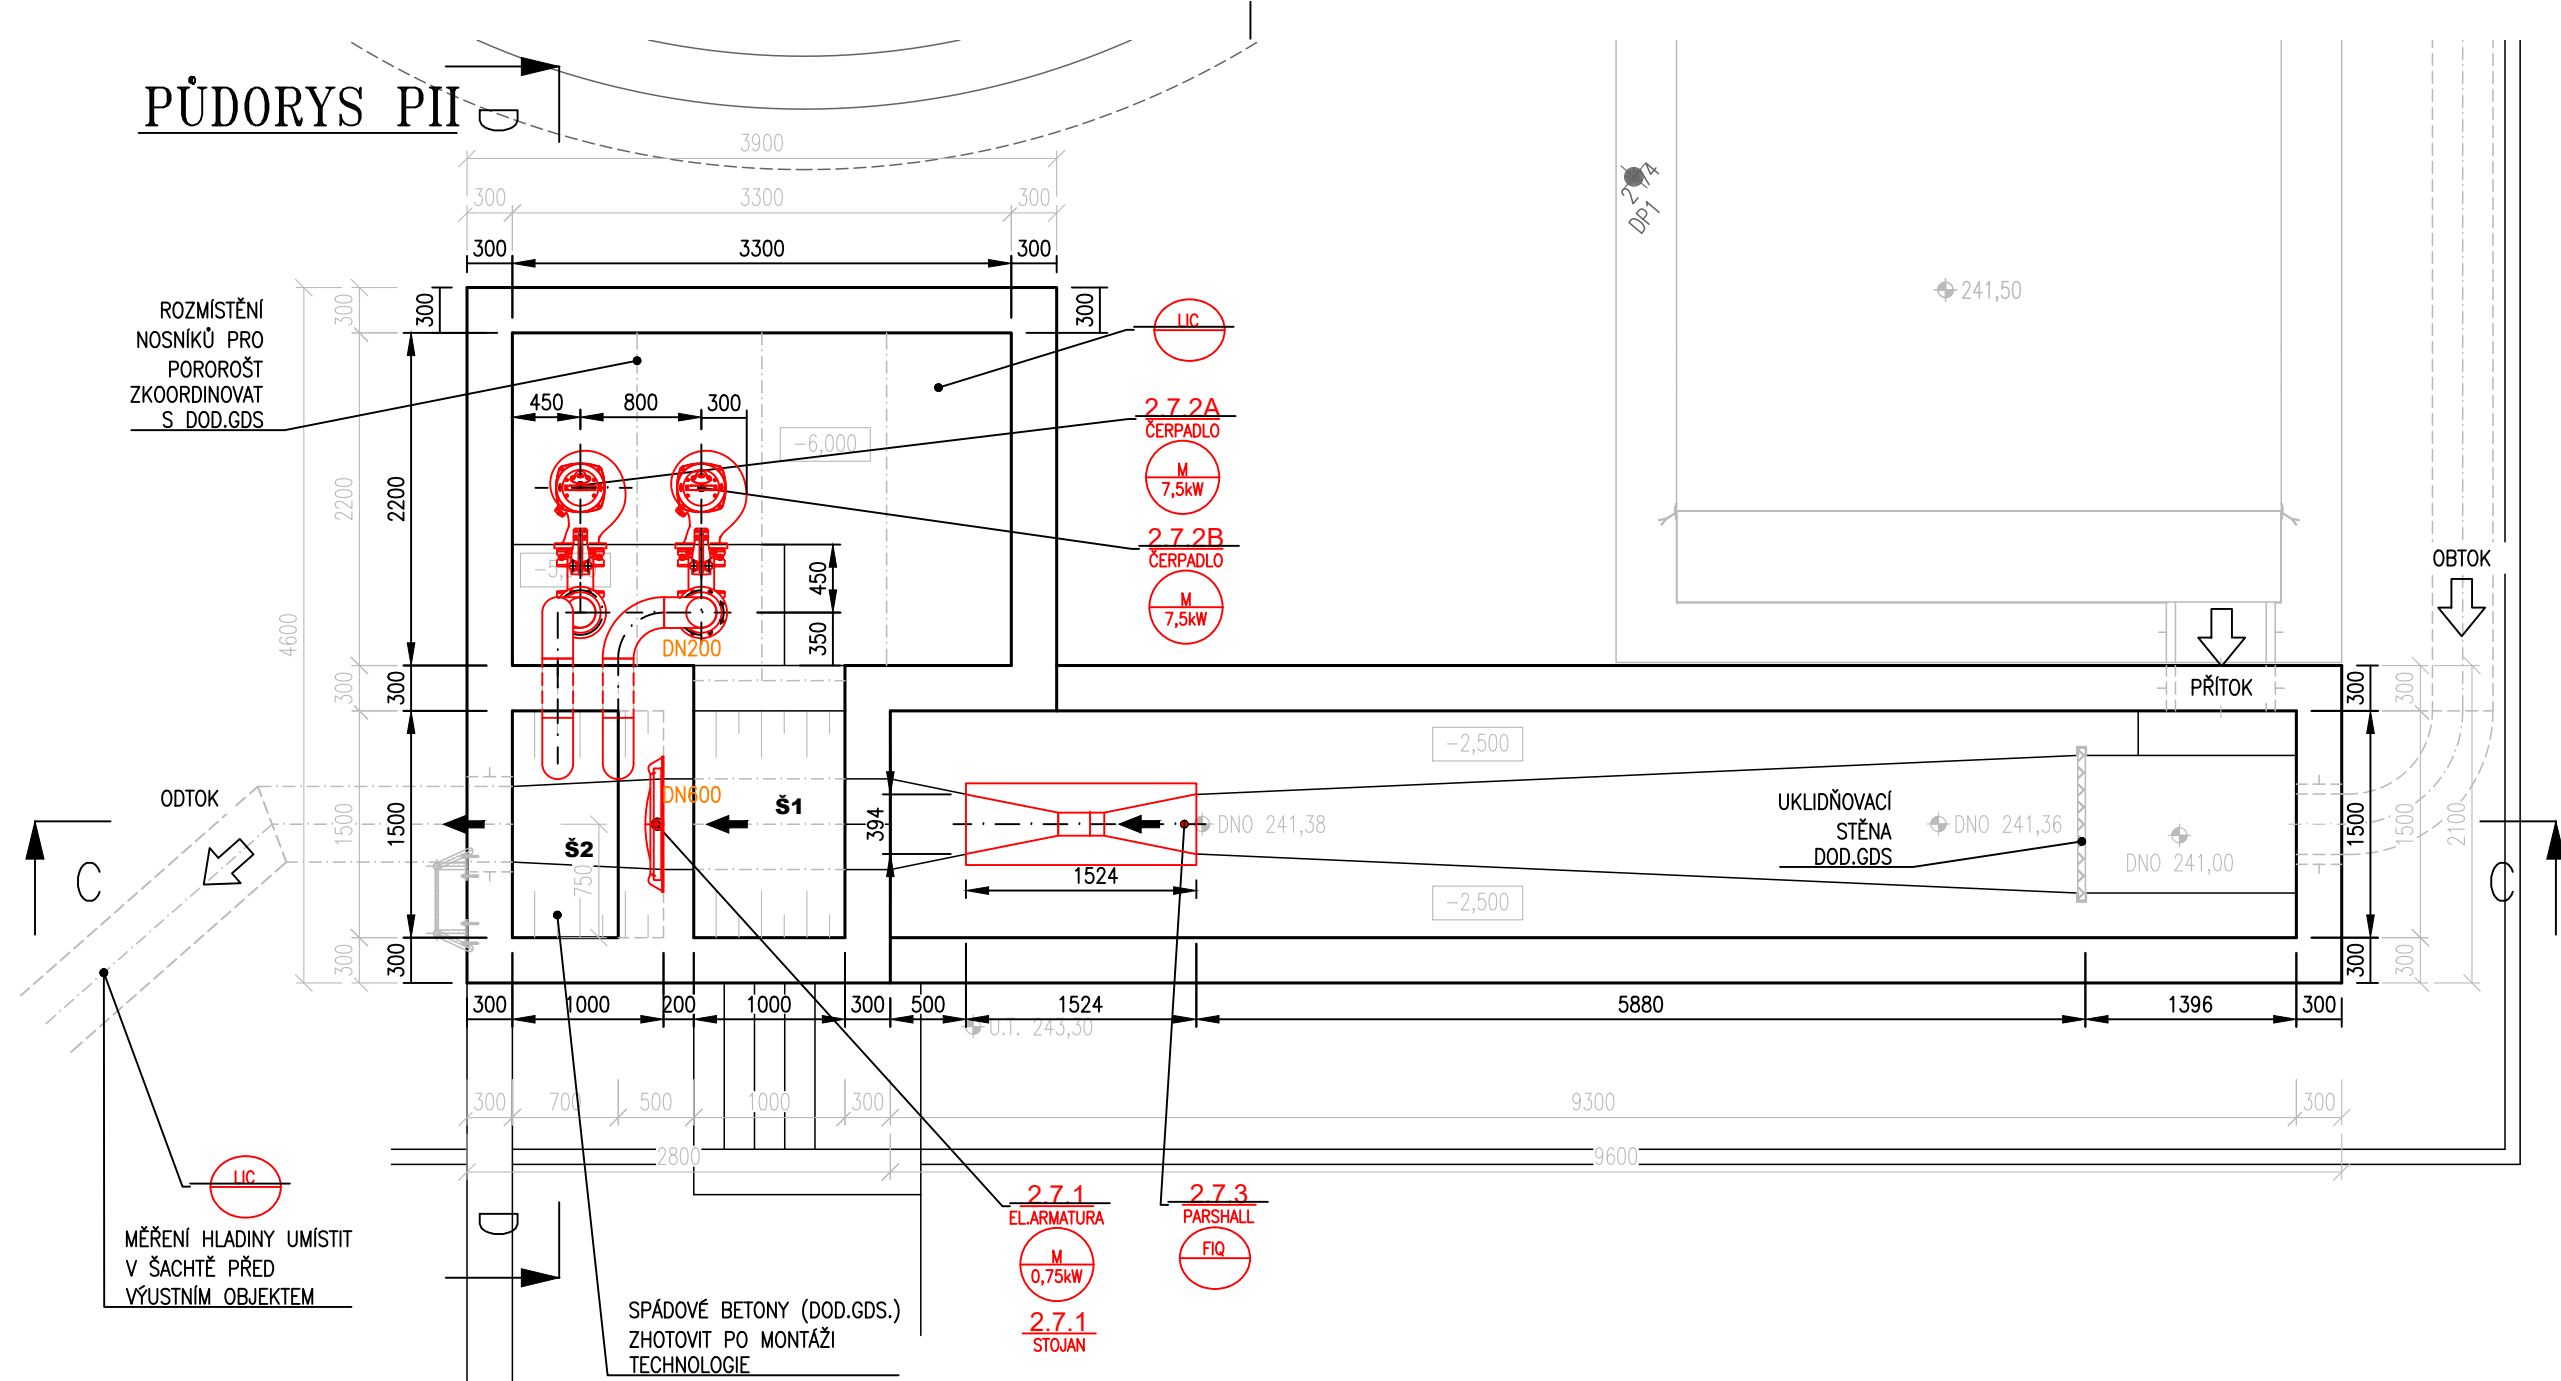

POZNÁMKY:

- GDT – DODAVATEL TECHNOLOGIE
- NÁPOJENÍ GDS NA GDT 0,5 m ZA OBJEKTEM, POKUD NENÍ UVEDENO JINAK
- PŘÍRUBOVÉ SPOJE NA ROZHRANÍ DODÁVEK JSOU DODÁVKOU GDT
- PŘI REALIZACI JE NUTNÉ PŘÍZPŮSOBIT NOVÉ TRASY POTRUBÍ DLE STÁVAJÍCÍHO STAVU
- PŘED REALIZACÍ VÝZVAT DODAVATELE ELEKTRO PRO ZAKRESLENÍ PROSTUPŮ ELEKTRO
- VÝTLAČNÉ POTRUBÍ KOTVIT TAK, ABY NEPŘENÁŠELO VLASTNÍ ZATÍŽENÍ NA ZAŘÍZENÍ
- POHLEDOVÉ ZAKRYTÍ PROSTUPU POTRUBÍ (PLECH TR.17+TMEL+ODEROVÁ KOTVA M8)
- ŠOUPÁTKO V ŠACHTĚ Š2 INTALOVAT PŘED ZHOTOVENÍM SPÁDOVÝCH BETONŮ

GDS – DODAVATEL STAVBY
GDE – DODAVATEL ELEKTRO

— TECHNOLOGIE – STÁVAJÍCÍ
— TECHNOLOGIE – NOVÁ

PS 02 BIOLOGICKÁ ČÁST ČOV
DPS 02.7 POVODŇOVÁ ČERPAČÍ STANICE, MĚRNÝ OBJEKT

Rev. č.	Datum	Schválil	Stručný popis změn

KOOPERACE V PROFESI	JMÉNO	tel.:
PRO DUIS s.r.o.	ADRESA	fax:
		IČO:

DUIS S.R.O. Projektové a inženýrské služby Srbská 1546/21, 612 00 Brno E-mail: duis@duis.cz www.duis.cz			
Vypracoval:	Projektant:	HLing.projektu:	Tech. kontrola:
	Ing. Havlík	Ing. Havlík	Ing. Vach
Objednatel: Svazek vodovodů a kanalizací Tišnovsko		Investor: Svazek vodovodů a kanalizací Tišnovsko	
Akce:		Formát:	6 A4
		Datum:	05/2022
		Stupeň:	DPS
		Soubor:	D.2.1–2.7.1
		Měřítko:	1:50
Příloha: POVODŇOVÁ ČERPAČÍ STANICE, MĚRNÝ OBJEKT PŮDORYS PI, ŘEZ C-C, D-D,		Číslo zakázky:	1256
		Č.přílohy:	D.2.1-2.7.1