




ŘEZ B-B

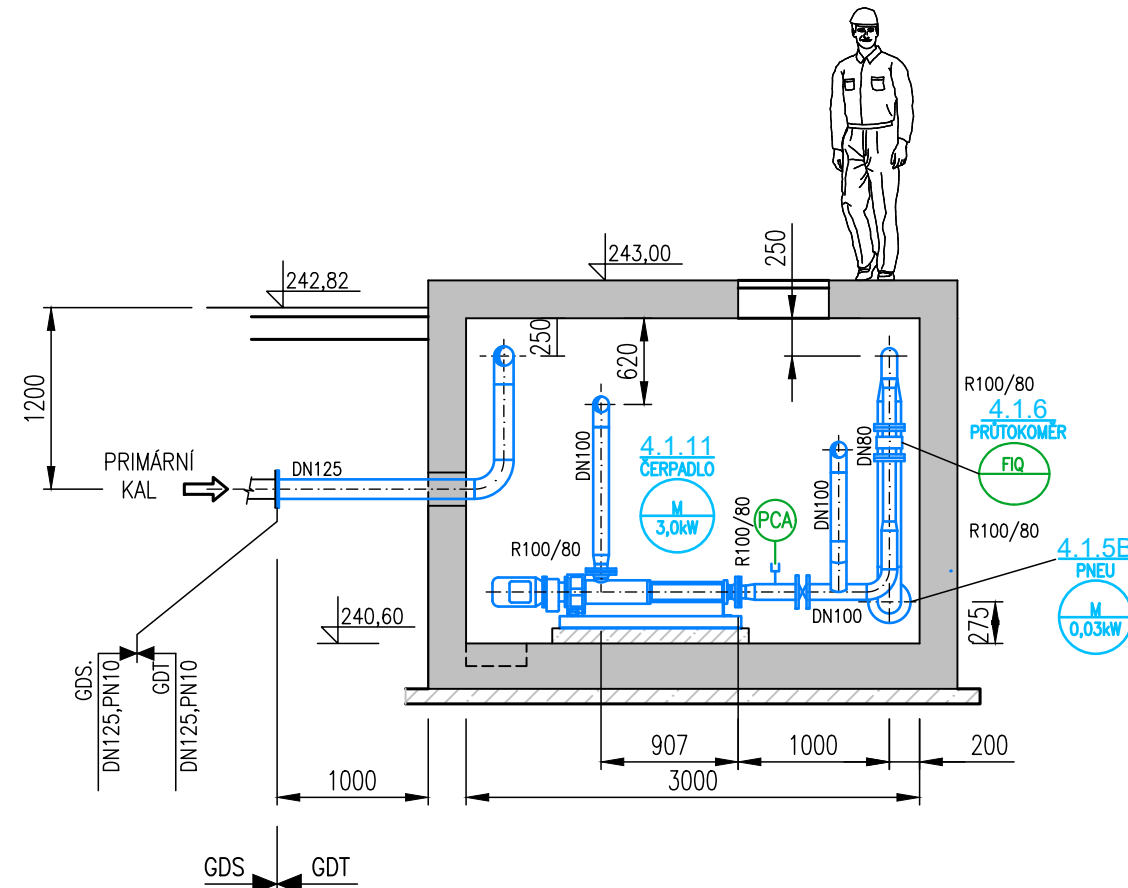


ŘEZ A-A

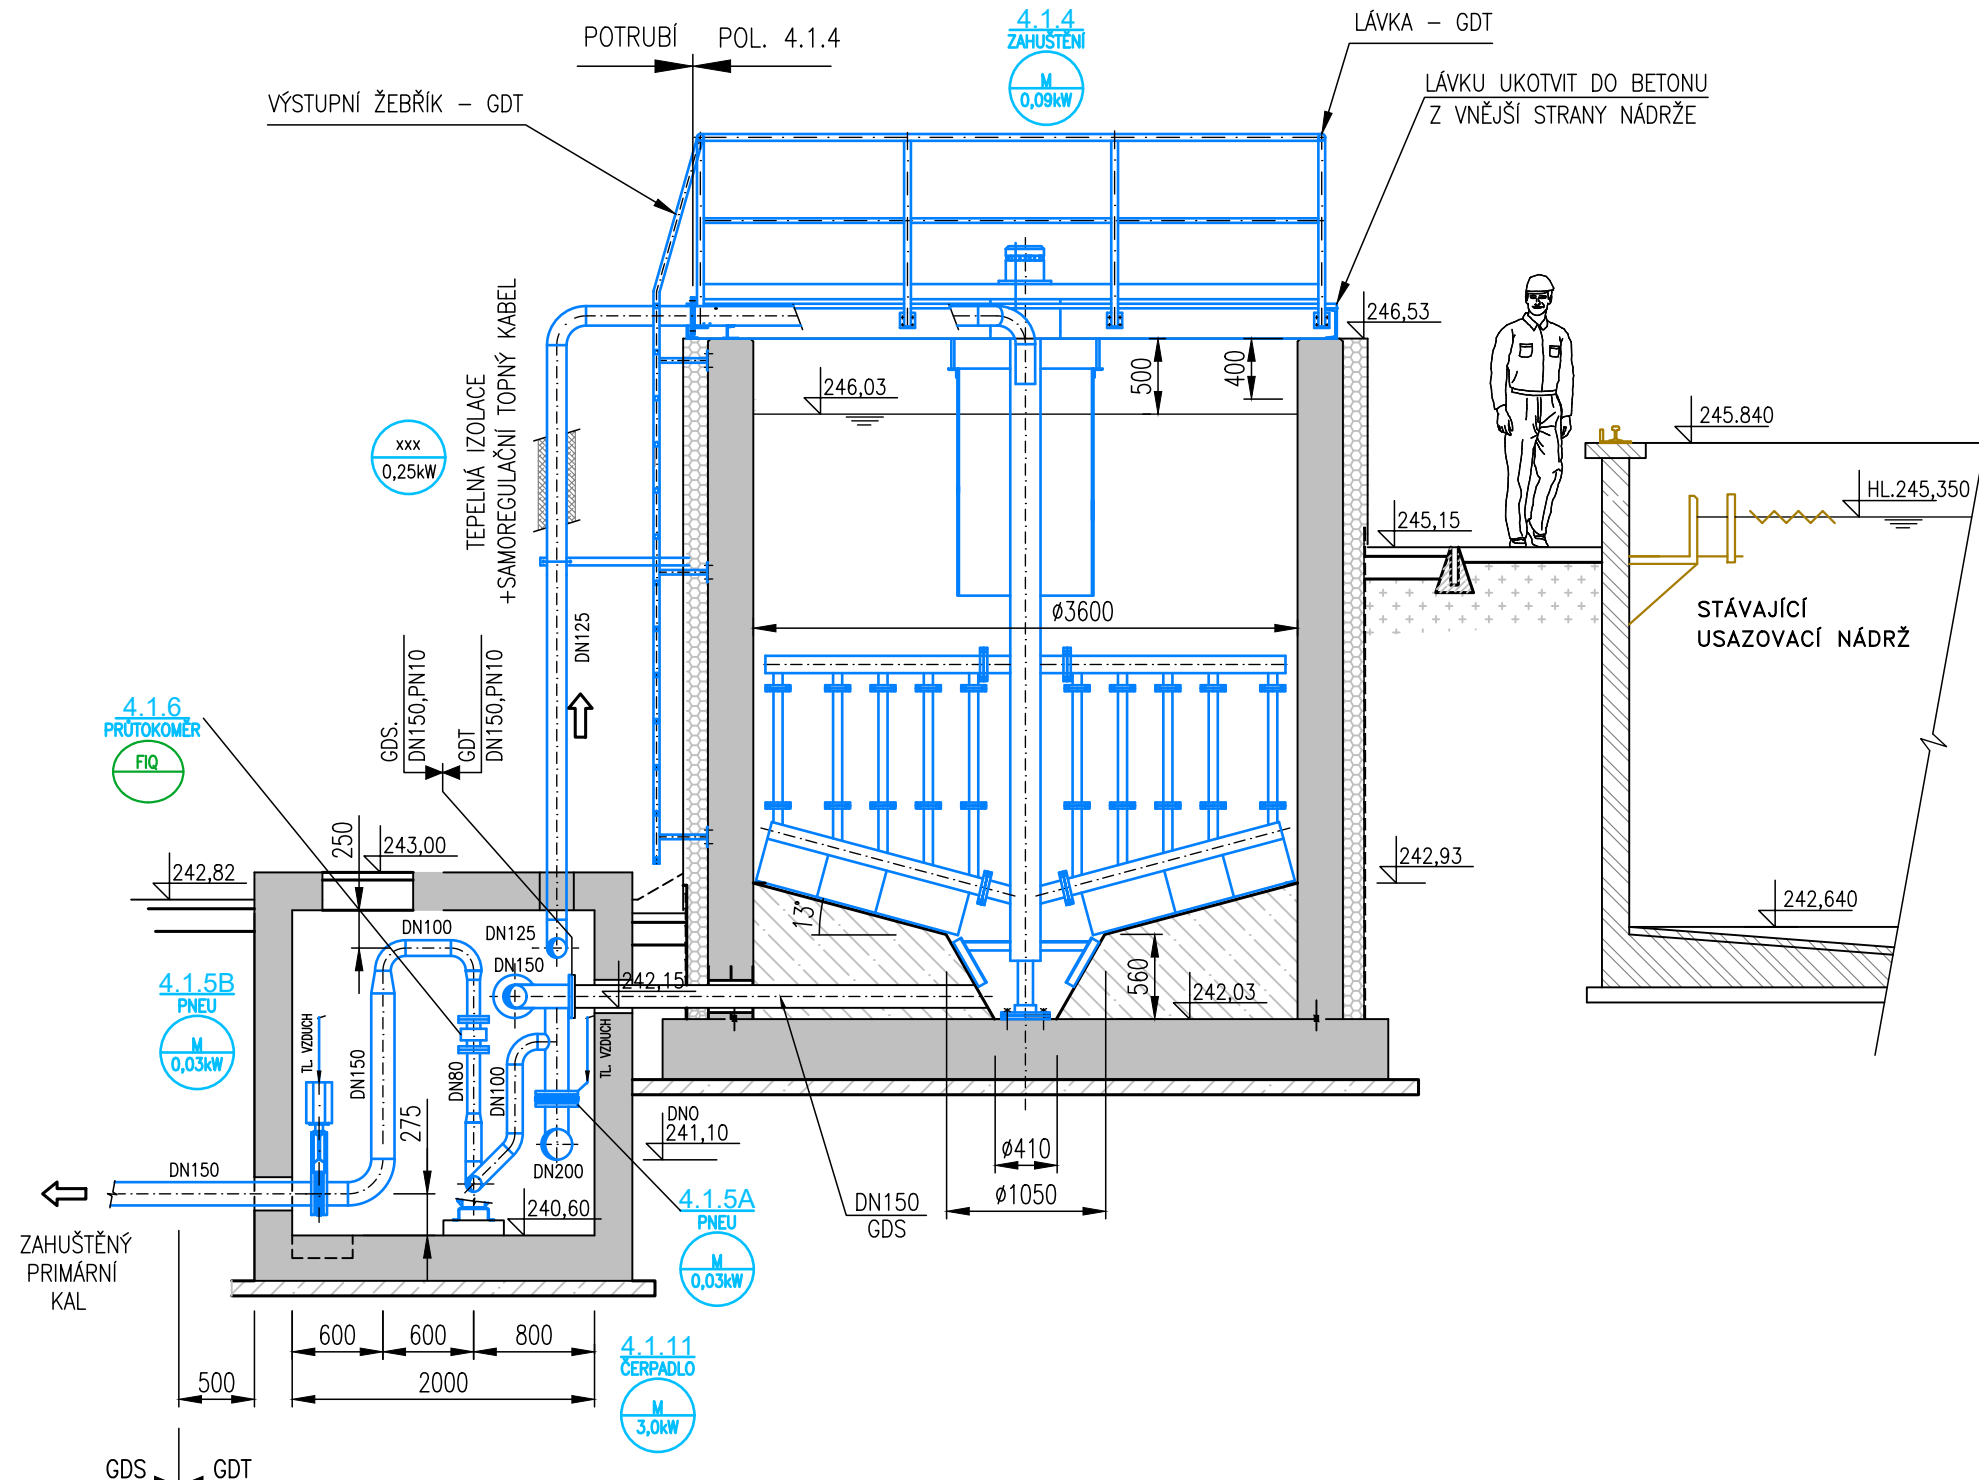

BEZP. PŘEPAD

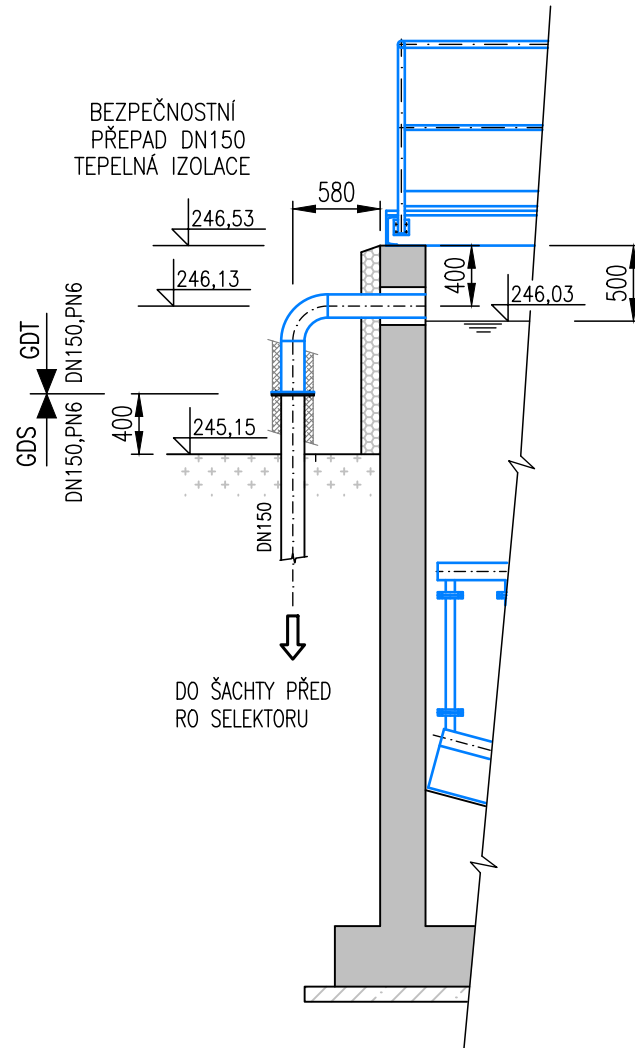

PŮDORYS

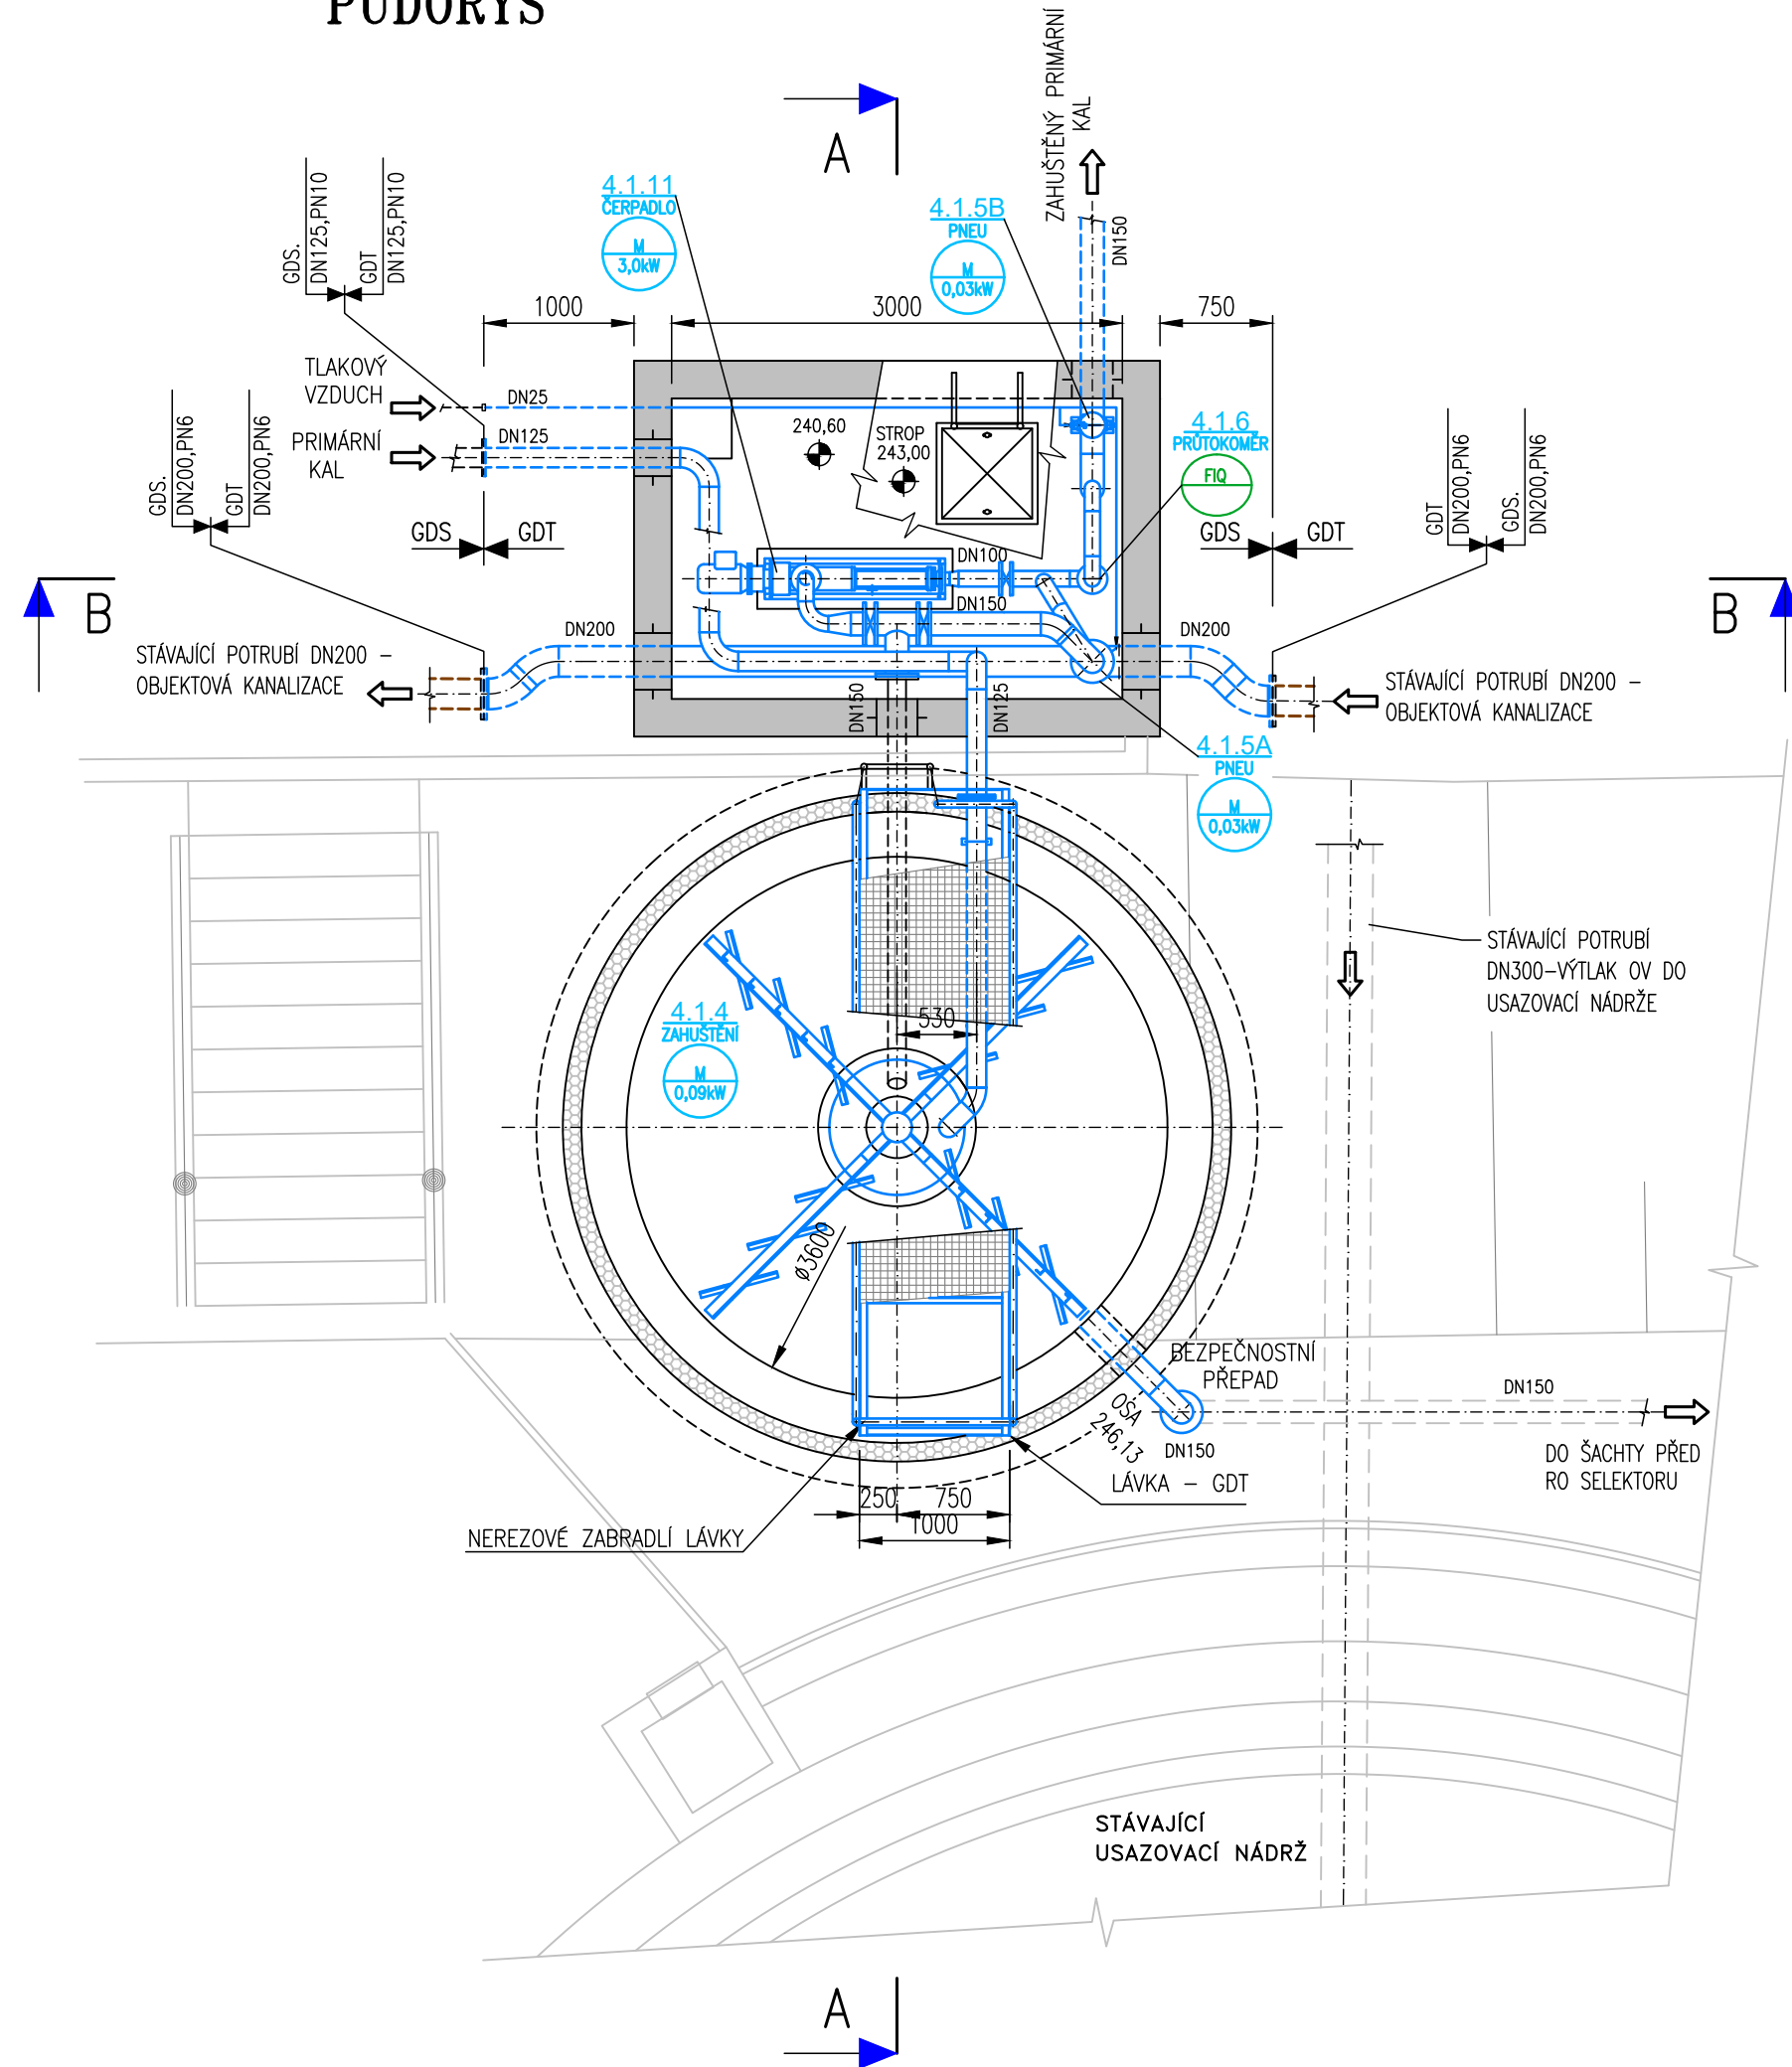

- POZNÁMKY:
- HRANICE DODÁVEK JSOU NAZNAČENY NA VÝKRESE (GDS-DODAVATEL STAVBY, GDT-DODAVATEL TECHNOLOGIE)
 - PROSTUPY PRO POTRUBÍ A JEJICH UTĚSNĚNÍ, VČETNĚ ZAJIŠTĚNÍ PRUŽNÉ DILATACE PŘI PŘECHODU JEDNOTLIVÝCH OBJEKTŮ - DODÁVKA STAVBY
 - STAVBA ZAJISTÍ VYTÁPĚNÍ KOMORY NA TEPLotu MIN. 5°C, DÁLE VĚTRÁNÍ - ZABEZPEČENÍ KOMORY, ABY NEDOŠLO K ZAMRZNUTÍ POTRUBÍ A VE STROJOVNĚ NEBYLA VYSOKÁ VLHKOST SE SRAŽENÍM VODY.
 - ZATÍŽENÍ LÁVKY SE ZAHUŠŤOVACÍM ZAŘÍZENÍM NA BETONOVOU NÁDRŽ JE 1000kg
 - ODTOKOVÉ POTRUBÍ KALU DN150 VE DNĚ NÁDRŽE JE DODÁVKA STAVBY - MATERIÁL DIN 1.4301
 - VÝTLAČNÉ POTRUBÍ KOTVIT TAK, ABY NEPŘENÁŠELO VLASTNÍ ZATÍŽENÍ NA ZAŘÍZENÍ
 - SOKLY POD TECHNOLOGICKÉ ZAŘÍZENÍ JE NUTNÉ PŘED REALIZACÍ ZKOORDINOVAT S DOD.GDS
 - PŘÍRUBOVÉ SPOJE NA ROZHRANÍ DODÁVEK JSOU DODÁVKOU GDT

TECHNOLOGIE - STÁVAJÍCÍ
TECHNOLOGIE - NOVÁ

PS 04 KALOVÉ HOSPODÁŘSTVÍ ČOV
DPS 04.1 ČERPÁNÍ PRIMÁRNÍHO KALU, ZAHUŠŤ. NÁDRŽ, JÍMKA ZAHUŠŤ. KALU

Rev. č.	Datum	Schválil	Stručný popis změn

KOOPERACE V PROFESI	JMÉNO	tel.:
PRO DUIS s.r.o.	ADRESA	fax:
		IČO:

DUIS				DUIS s.r.o. Projektové a inženýrské služby Srbská 1546/21, 612 00 Brno E-mail: duis@duis.cz www.duis.cz	
Vypracoval:	Projektant:	Hl.ing.projektuj:	Tech. kontrola:	Formát:	5 A4
Objednatel:	Investor:			Datum:	05/2022
Akce:				Stupeň:	DPS
ČOV TIŠNOV, BŘEZINA -				Soubor:	D.2.1-4.1.1
INTENZIFIKACE A ROZŠÍŘENÍ				Měřítko:	1:50
Příloha: ZAHUŠŤOVACÍ NÁDRŽ PRIMÁRNÍHO KALU -				Číslo zakázky:	1256
PŮDORYS, ŘEZY				Č.přílohy:	D.2.1-4.1.1