



PŮDORYS PI

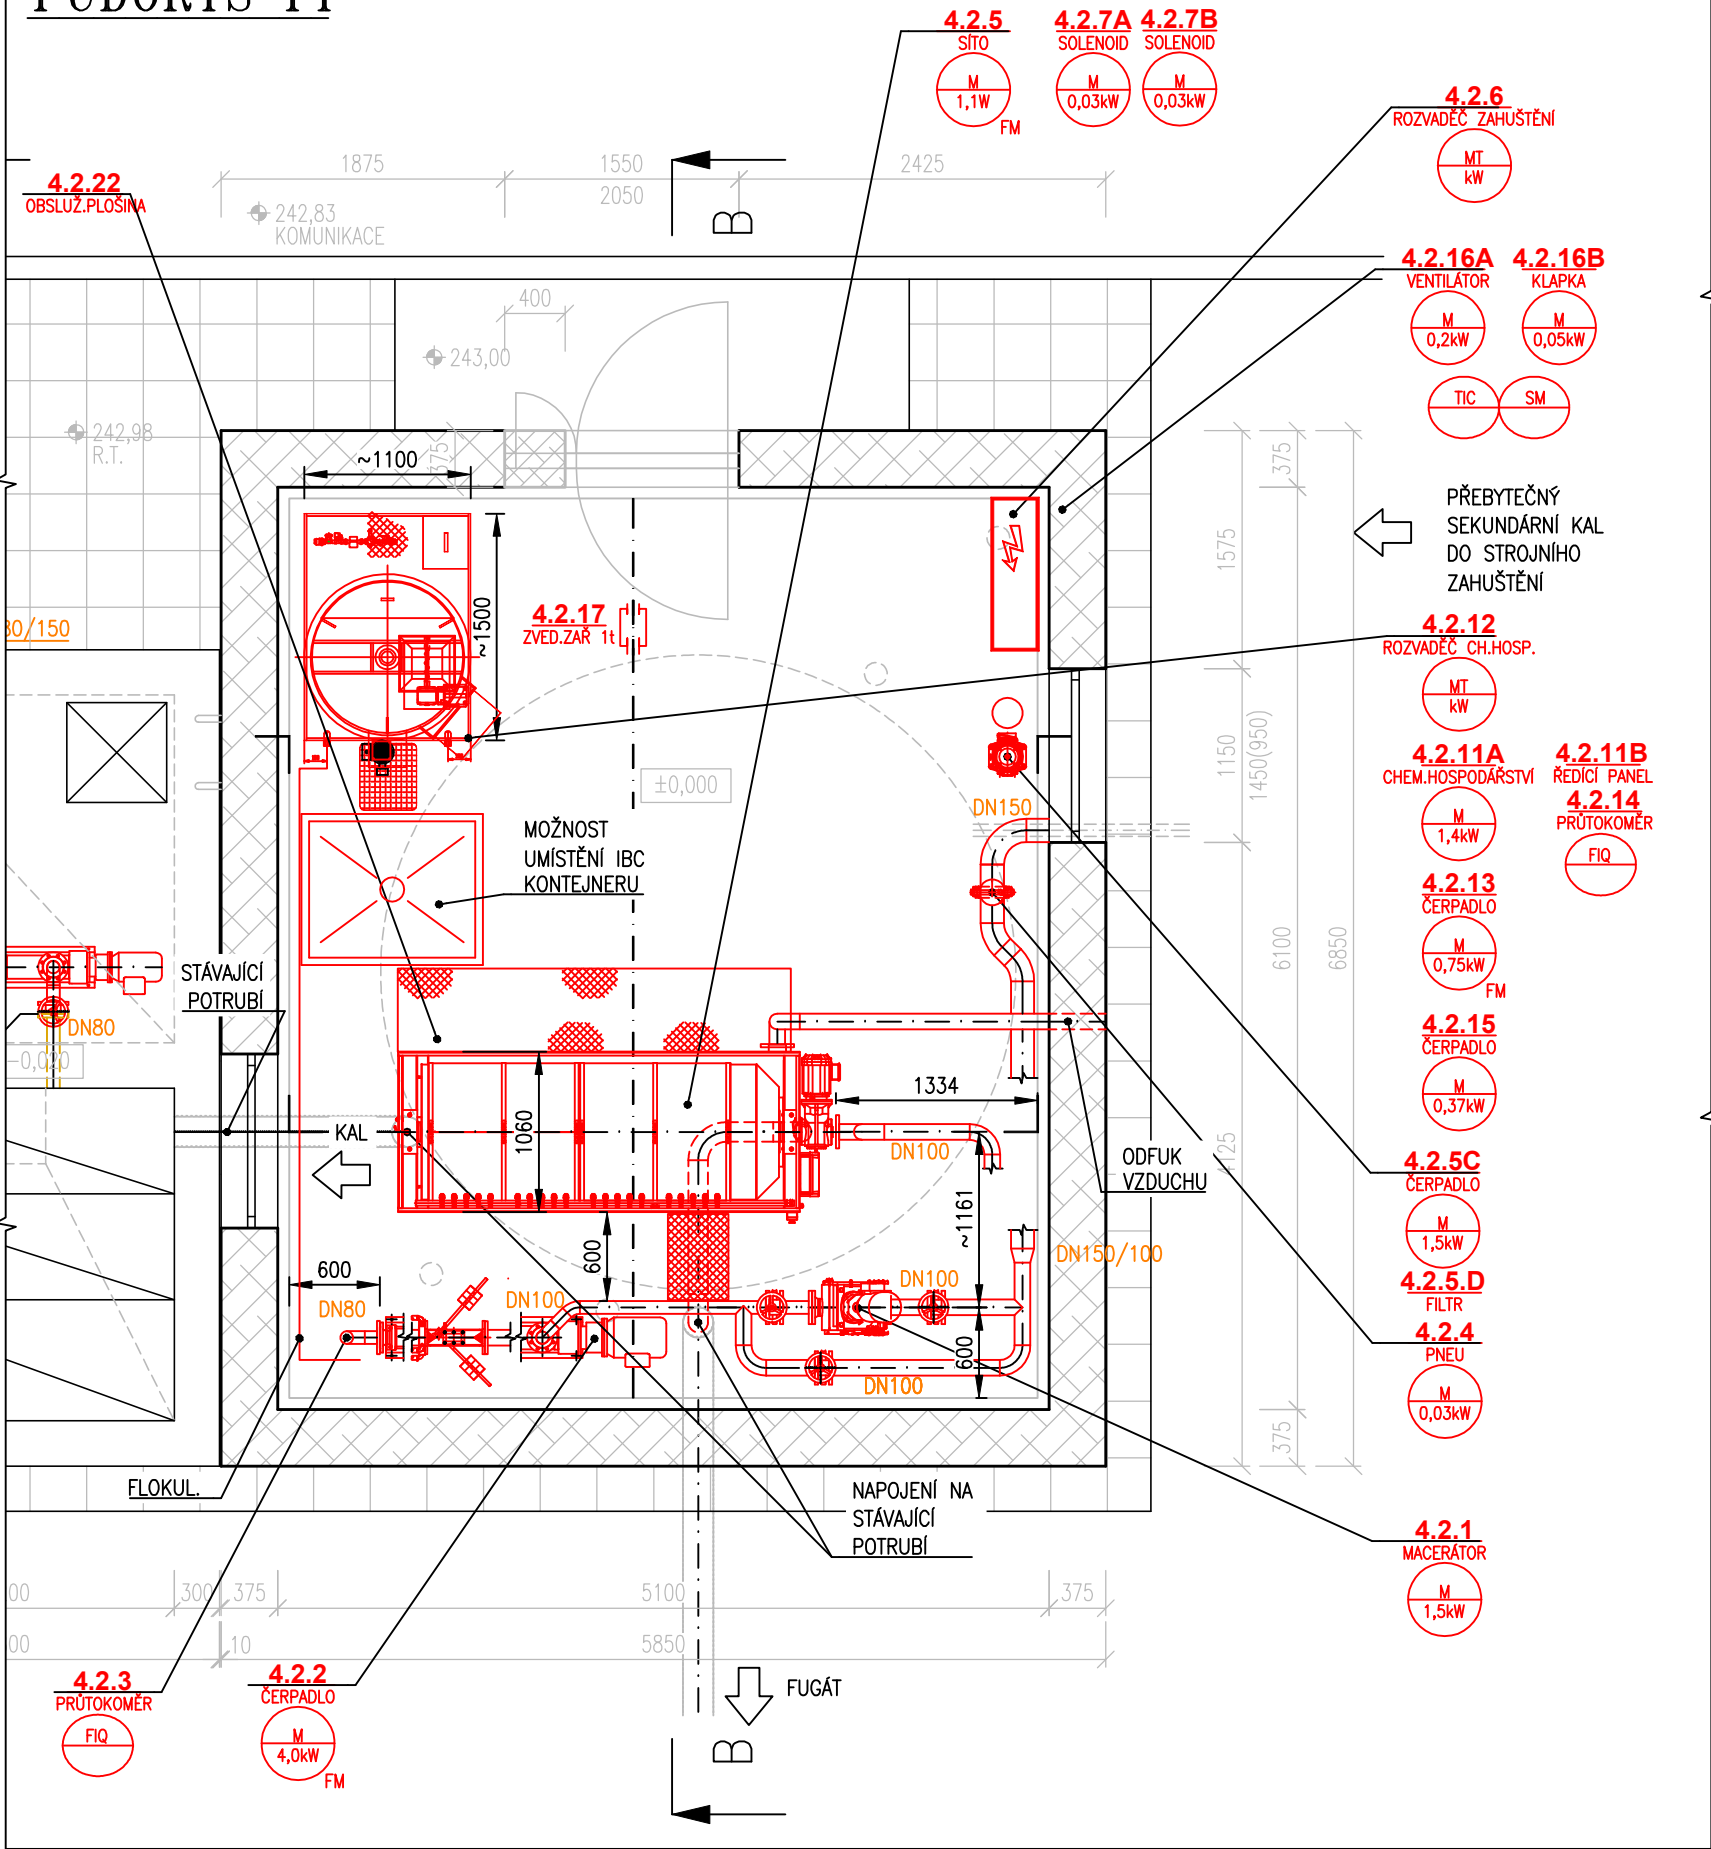


ŘEZ A-A

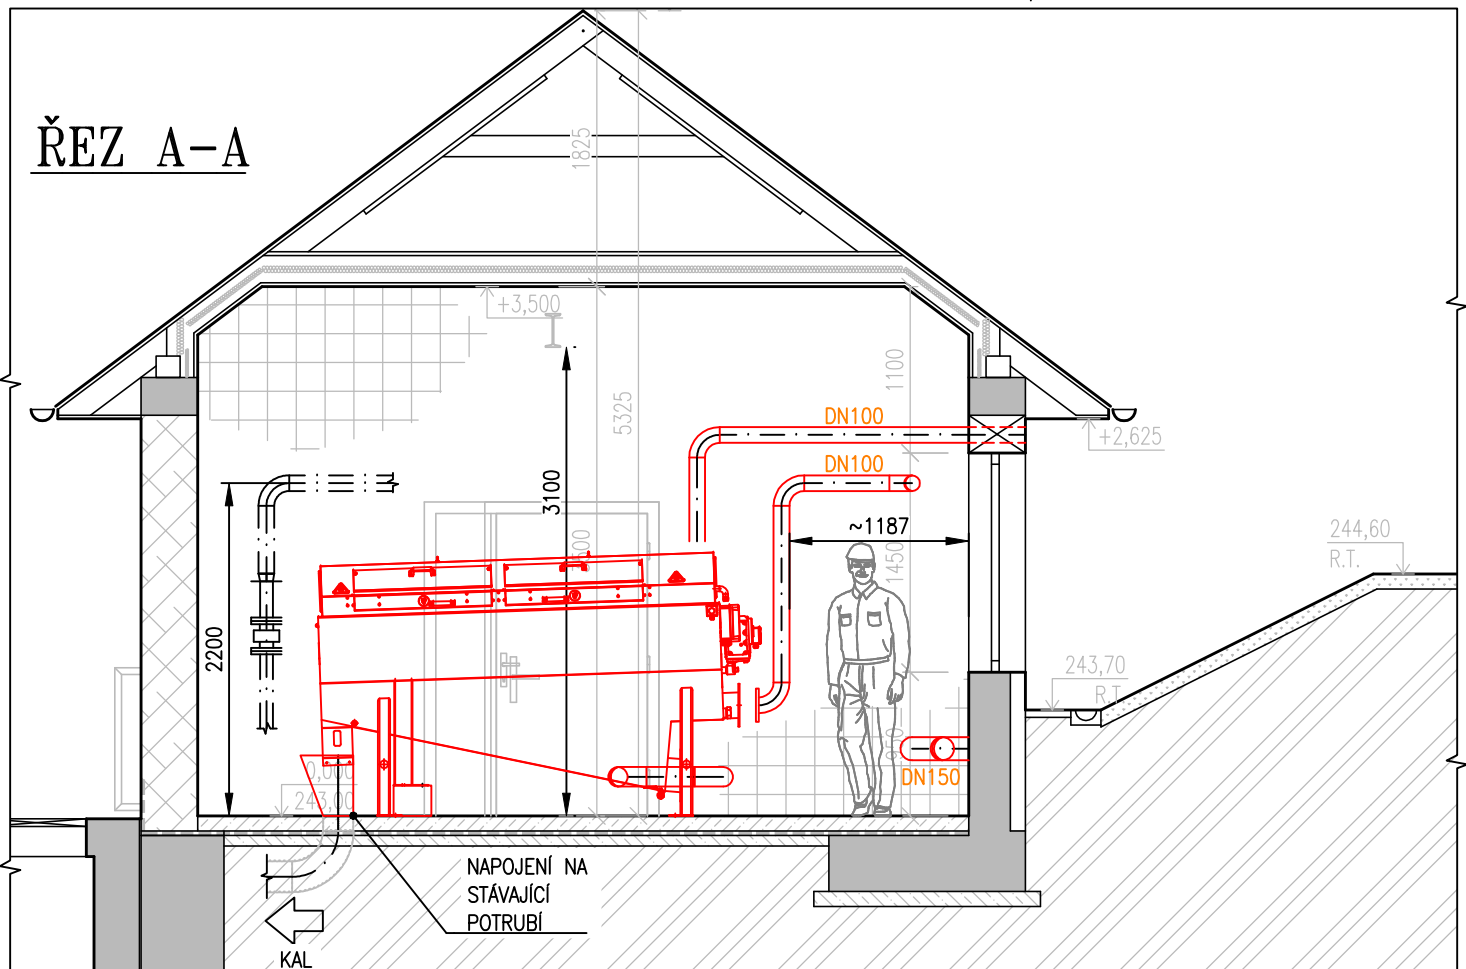

- POZNÁMKY:**
- GDT – DODAVATEL TECHNOLOGIE
 - NAPOJENÍ GDS NA GDT 0,5 m ZA OBJEKTEM, POKUD NENÍ UVEDENO JINAK
 - PŘÍRUBOVÉ SPOJE NA ROZHŘANÍ DODÁVEK JSOU DODÁVKOU GDT
 - PŘI REALIZACI JE NUTNÉ PŘÍPŮSOBIT NOVÉ TRASY POTRUBÍ DLE STÁVAJÍCÍHO STAVU
 - PŘED REALIZACÍ VYZVAT DODAVATELE ELEKTRO PRO ZAKRESLENÍ PROSTUPŮ ELEKTRO
 - VÝTLAČNÉ POTRUBÍ KOTVIT TAK, ABY NEPŘENÁŠELO VLASTNÍ ZATÍŽENÍ NA ZAŘÍZENÍ
 - VZHLED K UMÍSTĚNÍ TECHNOLOGIE DO STÁVAJÍCÍHO OBJEKTU JE NUTNÁ KOORDINACE S DOD.GDS. OHLEDNĚ PROSTUPŮ, NAPOJENÍ NA STÁVAJÍCÍ POTRUBÍ, UMÍSTĚNÍ NOSNÍKU, ATD. DLE POUŽITÉ TECHNOLOGIE
 - VEŠKERÉ PROSTUPY PODLAHOU A STĚNOU JE NUTNÉ ZKOORDINOVAT PŘED REALIZACÍ S DOD.GDS
 - POSILOVACÍ ČERPADLO, FILTR ATD PRO OSTRÍK ZAHUŠTĚNÍ UMÍSTIT DLE DISPOZIČNÍCH MOŽNOSTÍ
 - FLOKULAČNÍ STANICE JE OSAZENÁ NA KONZOLE (DOD.GDT) PRO SPOLEHLIVÉ VYPUŠTĚNÍ CELÉHO OBJEMU NÁDRŽE
- GDS – DODAVATEL STAVBY
GDE – DODAVATEL ELEKTRO

ŘEZ B-B

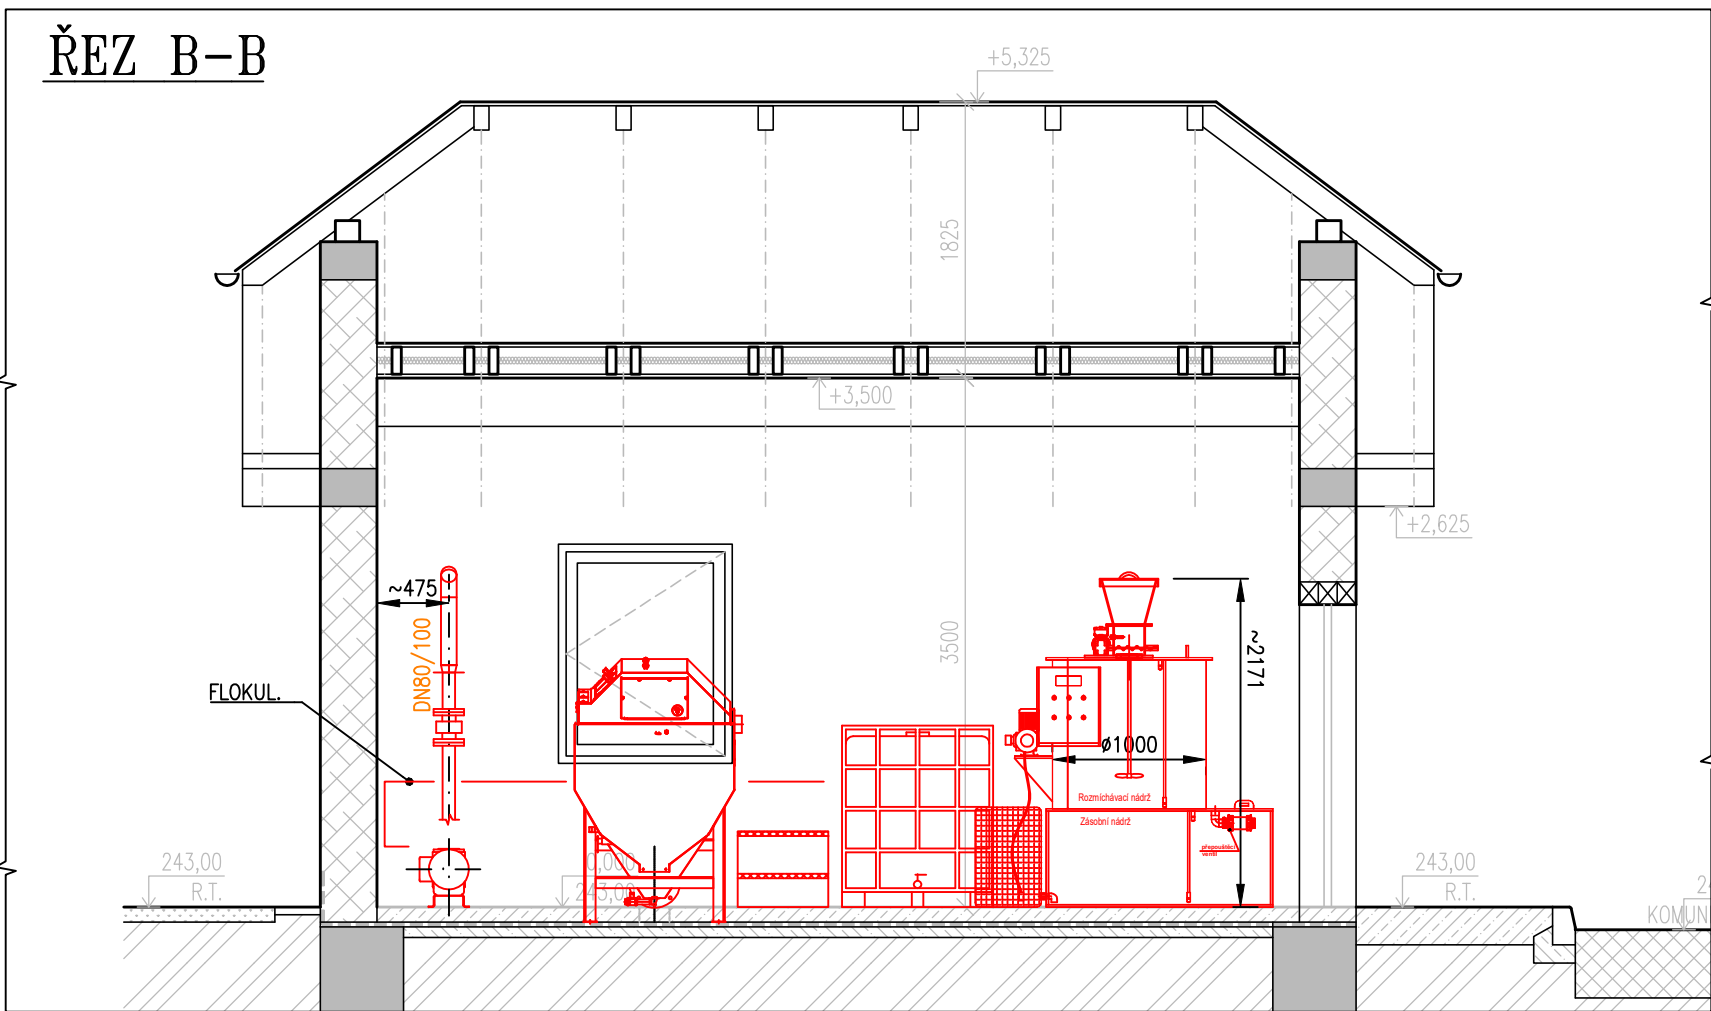

— TECHNOLOGIE – STÁVAJÍCÍ
— TECHNOLOGIE – NOVÁ

PS 04 KALOVÉ HOSPODÁŘSTVÍ ČOV
DPS 04.2 STROJNÍ ZAHUŠTĚNÍ KALU

Rev. č.	Datum	Schválil	Stručný popis změn

KOOPERACE V PROFESI	JMÉNO	tel.:
PRO DUIS s.r.o.	ADRESA	fax:
		IČO:

DUIS S.R.O. Projektové a inženýrské služby Srbská 1546/21, 612 00 Brno E-mail: duis@duis.cz www.duis.cz		Formát:	6 A4
Vypracoval:	Projektant:	HL.ing.projekt:	Tech. kontrola:
	Ing. Havlík	Ing. Havlík	Ing. Vach
Objednatel:	Investor:	Formát:	Datum:
Svazek vodovodů a kanalizací Tišnovsko	Svazek vodovodů a kanalizací Tišnovsko	6 A4	05/2022
Akce:		Stupeň:	DPS
ČOV TIŠNOV, BŘEZINA - INTENZIFIKACE A ROZŠÍŘENÍ		Soubor:	D.2.1–4.2.2
		Měřítko:	1:50
Příloha: STROJNÍ ZAHUŠTĚNÍ KALU PŮDORYS PI, ŘEZ A-A, B-B,		Číslo zakázky:	Č.přílohy:
		1256	D.2.1–4.2.2