




ŘEZ A-A

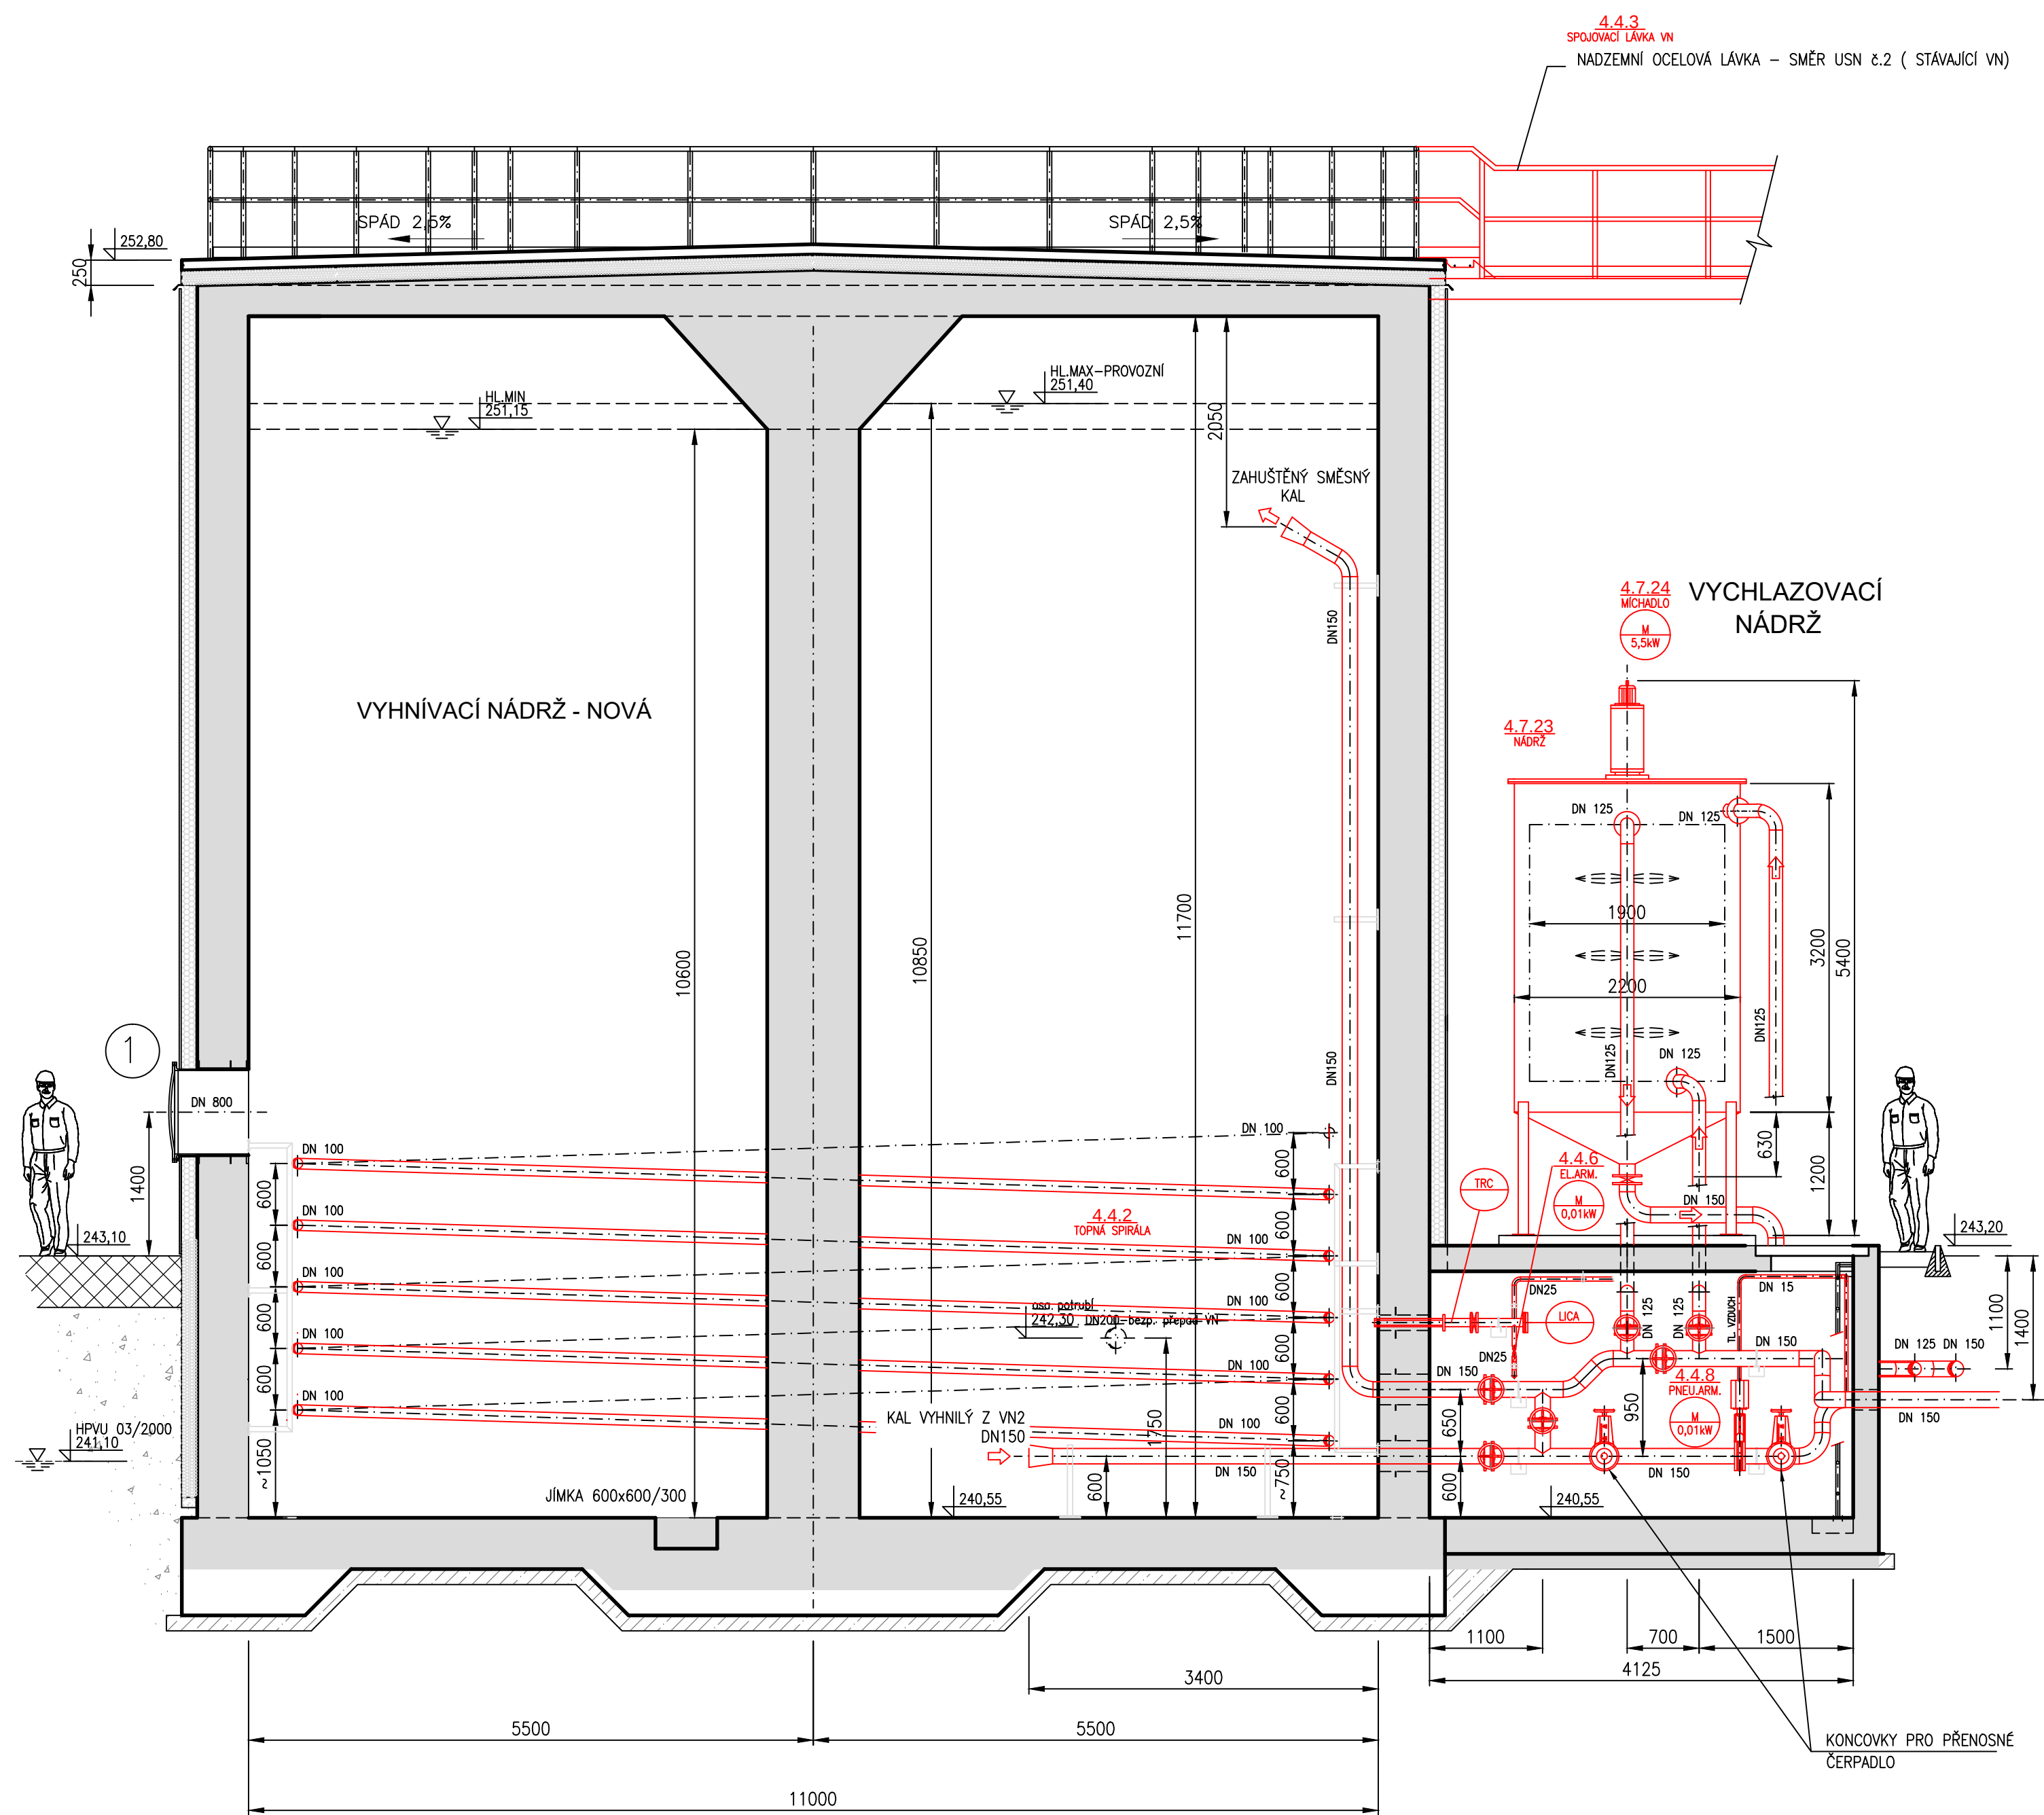


ŘEZ D-D

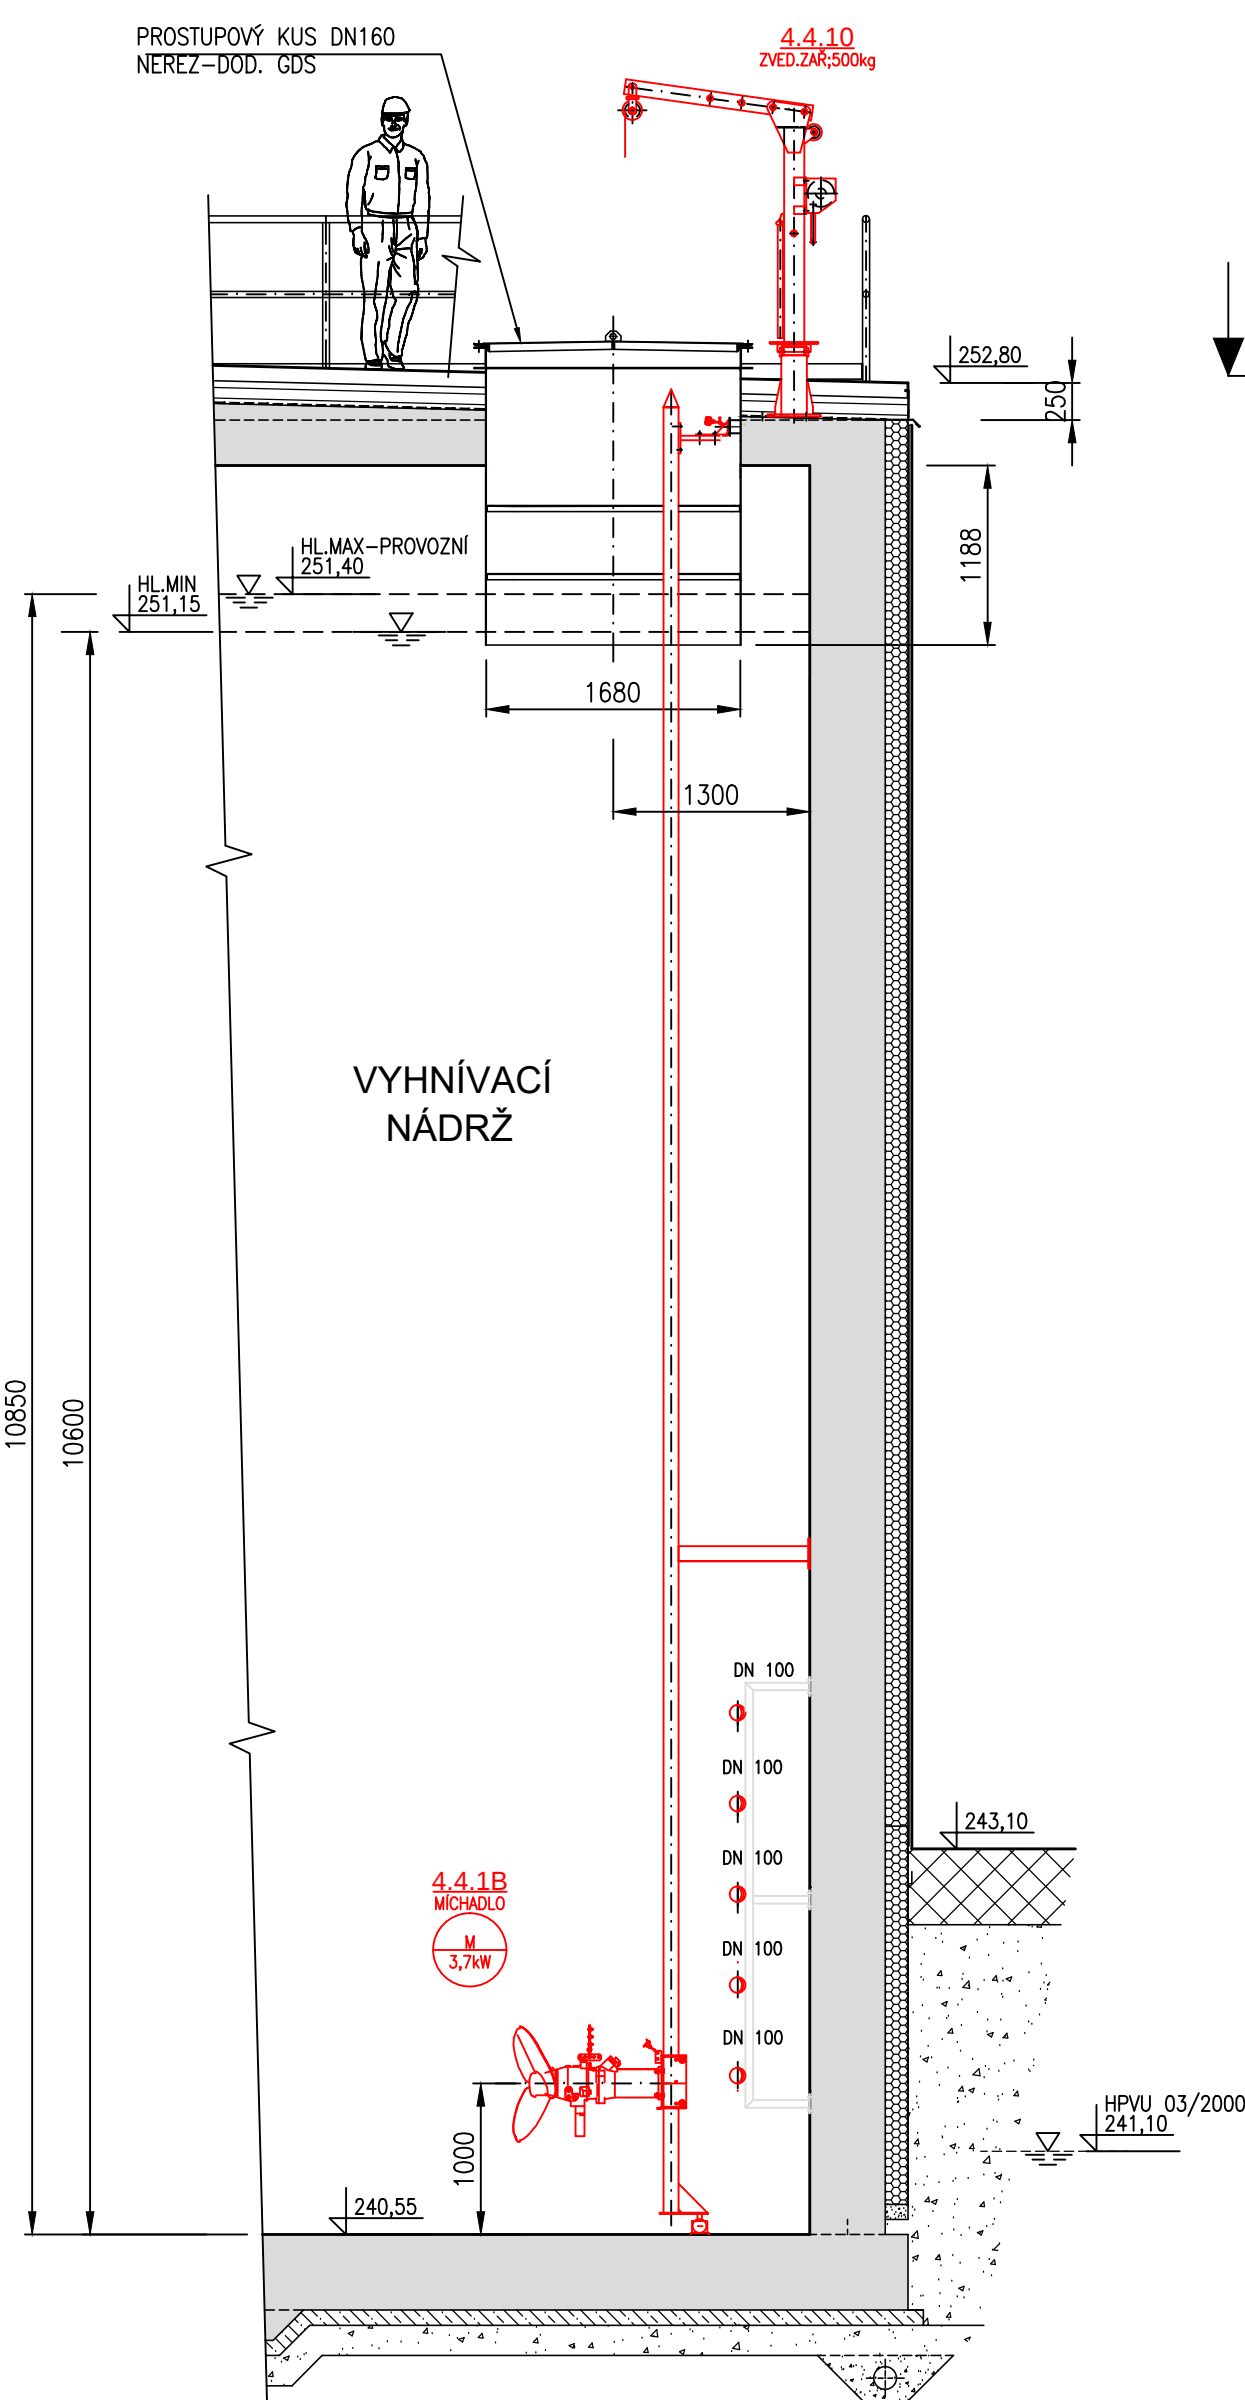


ŘEZ C-C

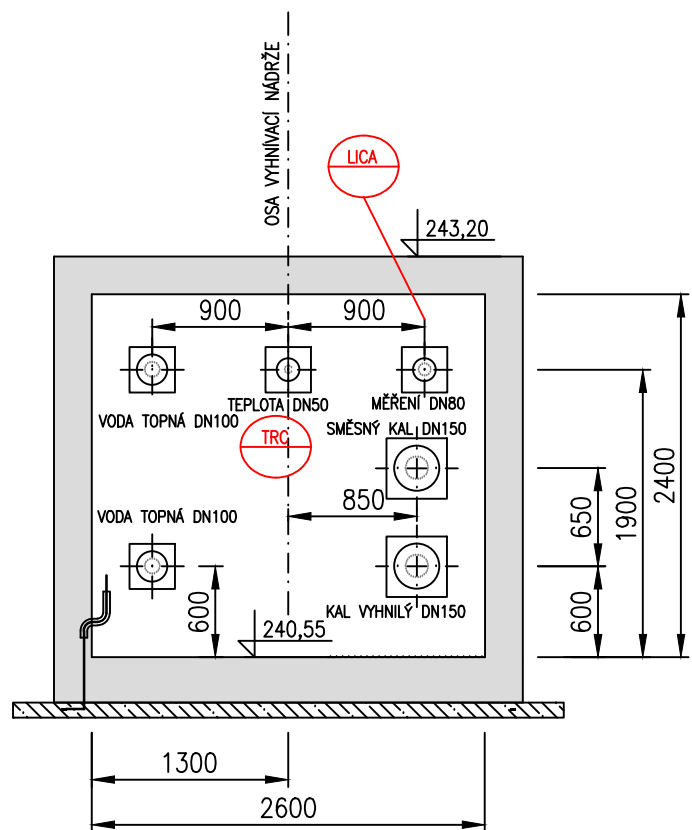


PŮDORYS

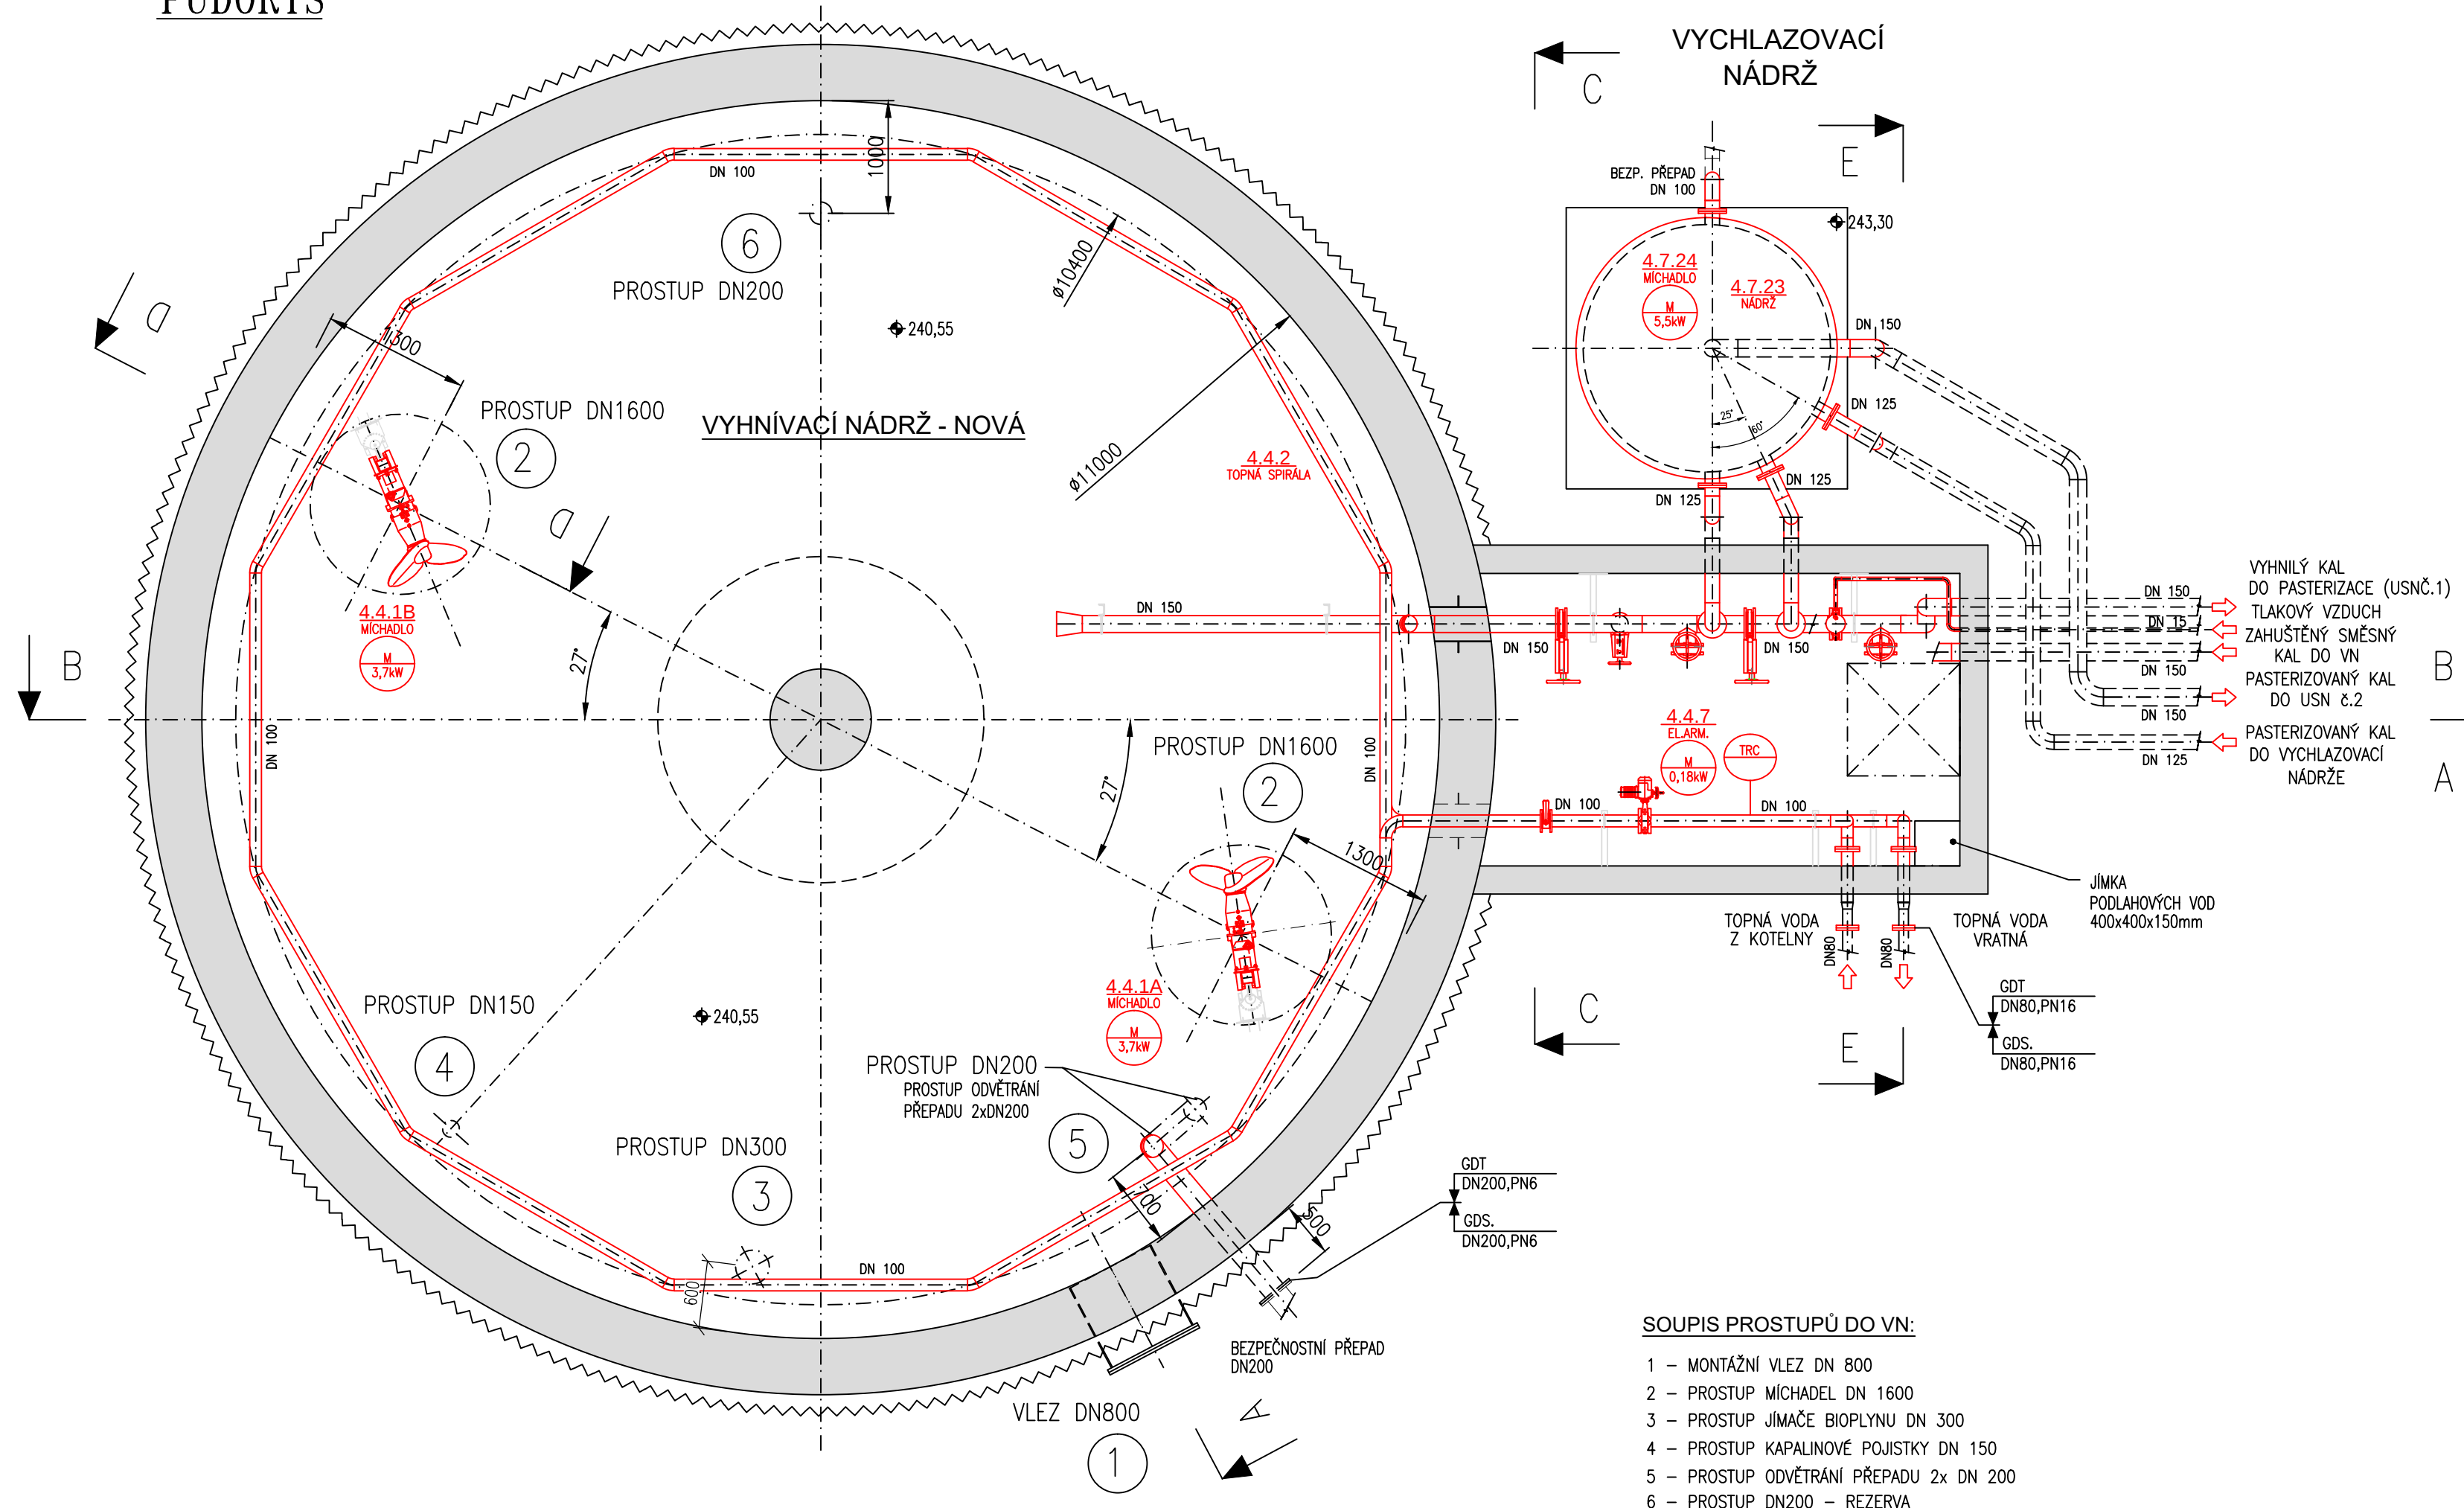

ŘEZ E-E

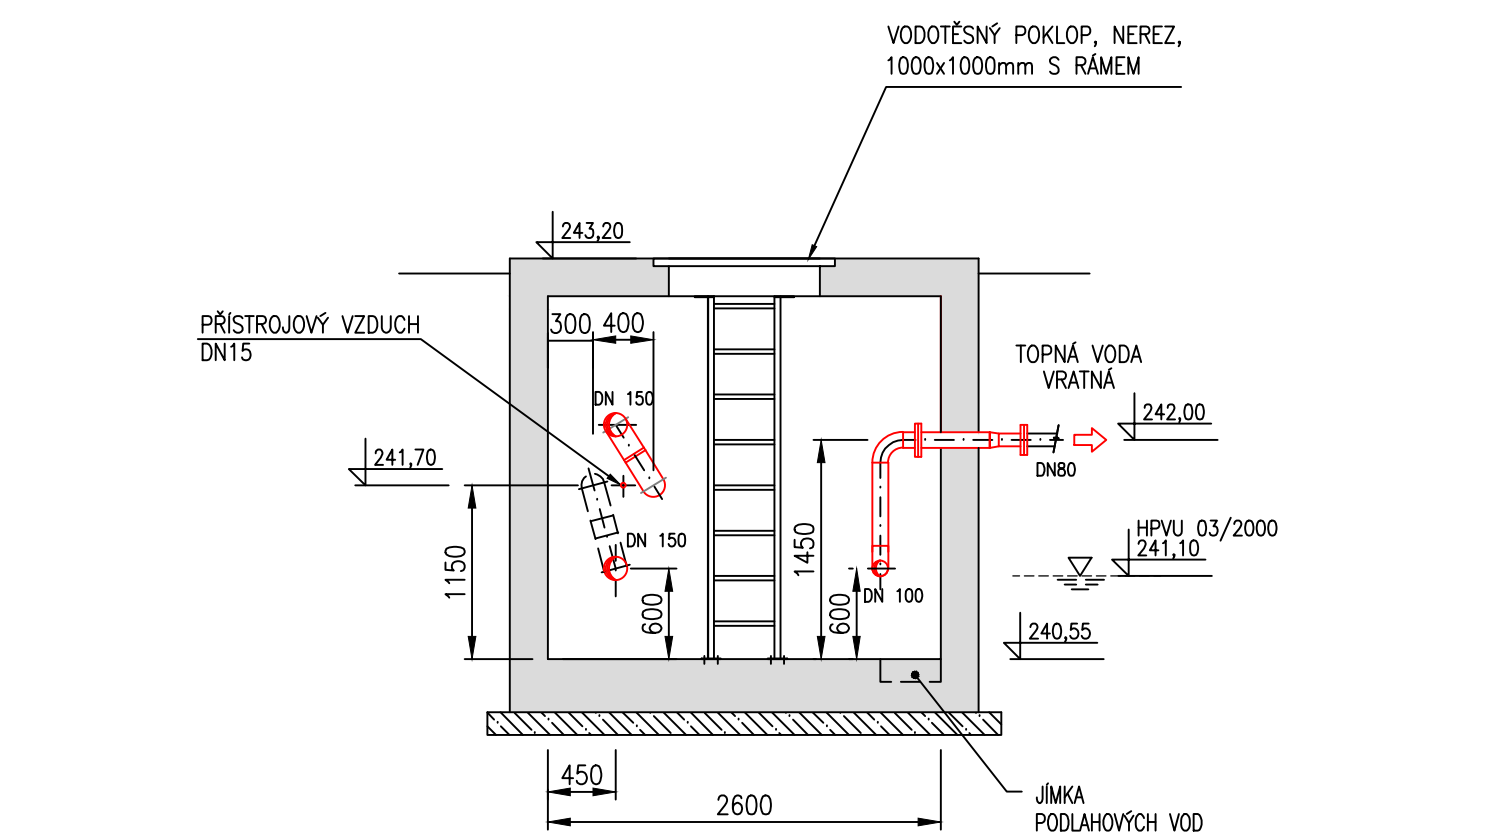

ŘEZ B-B

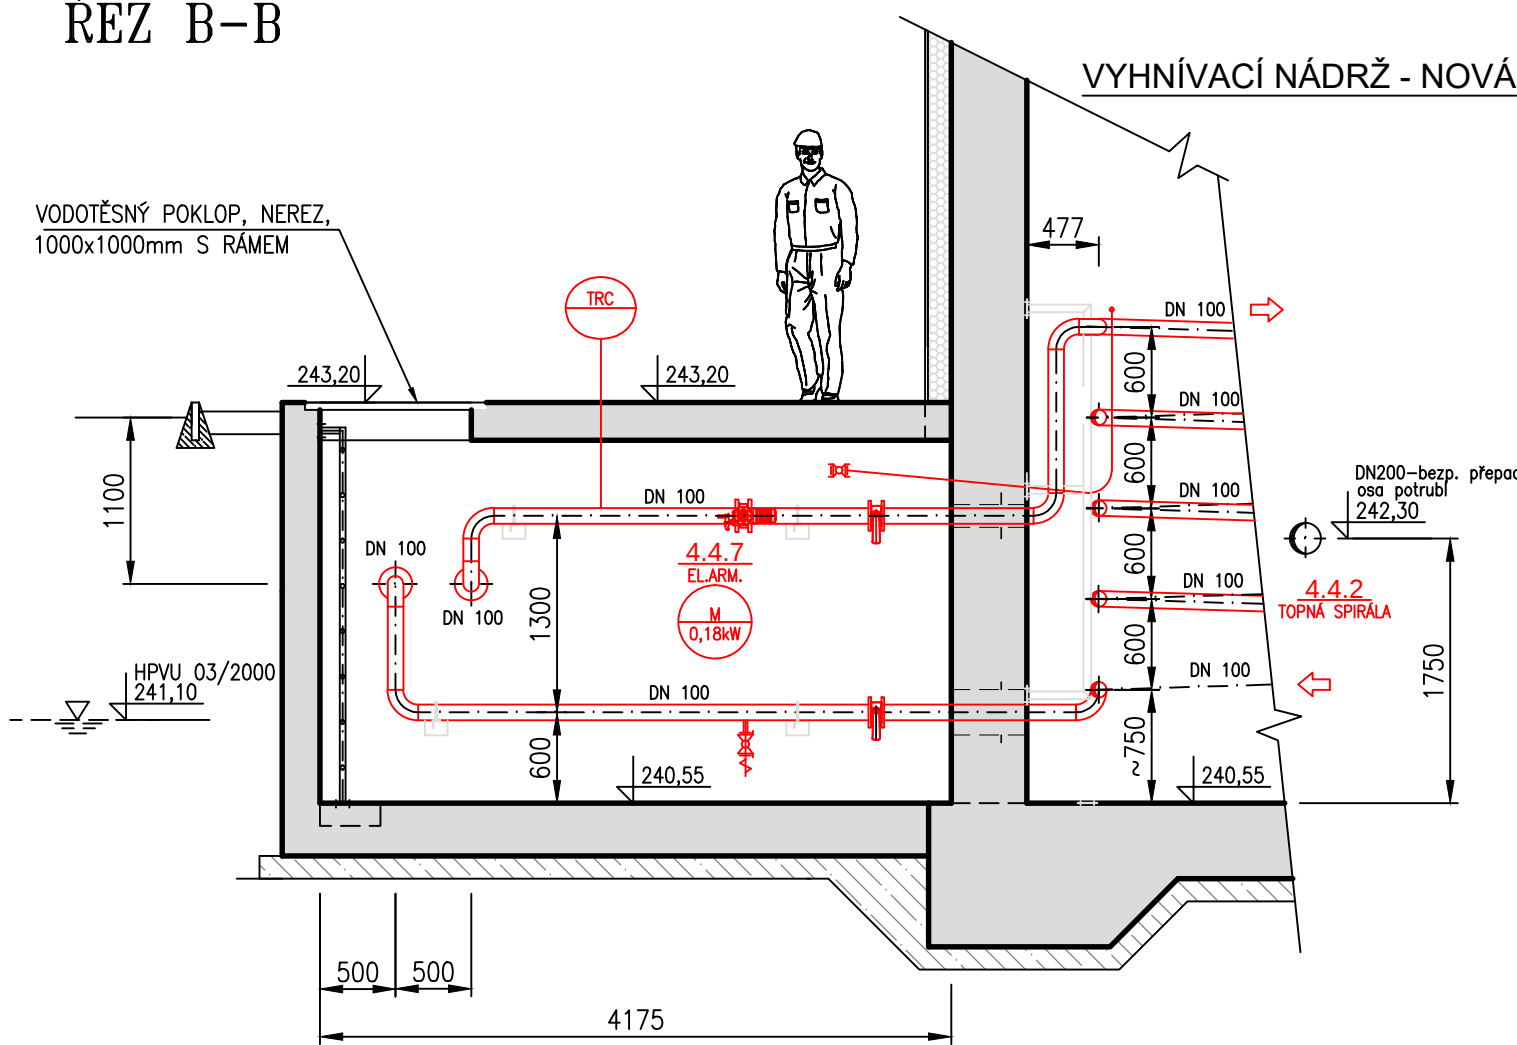

- SOUPIS PROSTUPŮ DO VN:**
- 1 - MONTÁŽNÍ VLEZ DN 800
  - 2 - PROSTUP MICHAEL DN 1600
  - 3 - PROSTUP JÍMAČE BIOPLYNU DN 300
  - 4 - PROSTUP KAPALINOVÉ POJISTKY DN 150
  - 5 - PROSTUP ODVĚTRÁNÍ PŘEPADU 2x DN 200
  - 6 - PROSTUP DN200 - REZERVA

- POZNÁMKY:**
- HRANICE DODÁVEK JSOU NAZNAČENY NA VÝKRESE ( GDS-DODAVATEL STAVBY, GDT-DODAVATEL TECHNOLOGIE )
  - PROSTUPY PRO POTRUBÍ A JEJICH UTĚSNĚNÍ, VŠETNÉ ZAJIŠTĚNÍ PRUŽNÉ DILATACE PŘI PŘECHODU JEDNOTLIVÝCH OBJEKTŮ - DODÁVKA STAVBY
  - STAVBA ZAJISTI VYTÁPĚNÍ STROJOVNY VN NA TĚPLOTU MIN. 5°C, DÁLĚ VĚTRÁNÍ - ZABEZPEČENÍ KOMORY, ABY NEDOSLO K ZAMRZNUTÍ POTRUBÍ A VE STROJOVNĚ NEBYLA VYSOKÁ VLHKOST SE SRAŽENÍM VODY.
  - PROSTUPOVÉ KUSY PŘES VÍKO VN A VLEZ DO NÁDRŽE JSOU DODÁVKOU STAVBY.
  - VÝTLAČNÉ POTRUBÍ KOTVÍ TAK, ABY NEPŘENÁŠELO VLASTNÍ ZATÍŽENÍ NA ZAŘÍZENÍ
  - SKLÝ POD TECHNOLOGICKÉ ZAŘÍZENÍ JE NUTNÉ PŘED REALIZACÍ ZKOORDINOVAT S DOD.GDS
  - PŘÍRUBOVÉ SPOJE NA ROZHRANÍ DODÁVEK JSOU DODÁVKOU GDT
  - DODÁVKA A MONTÁŽ POTRUBÍ KALU A TLAK. VZDUCHU MEZI OBJEKTY NOVE VN A STÁVAJÍCÍ VN (USN Č.2) JE DODÁVKOU GDS

TECHNOLOGIE - STÁVAJÍCÍ  
TECHNOLOGIE - NOVÁ

PS 04 KALOVÉ HOSPODÁŘSTVÍ ČOV  
DPS 04.4 VYHŇIVACÍ NÁDRŽ

| Rev. č. | Datum | Schválí | Stručný popis změn |
|---------|-------|---------|--------------------|
|         |       |         |                    |

|                     |        |       |
|---------------------|--------|-------|
| KOOPERACE V PROFESI | JMENO  | tel.: |
| PRO DUIS s.r.o.     | ADRESA | fax:  |
|                     |        | ICO:  |

|                                                                                       |                                                     |                                             |                 |   |             |
|---------------------------------------------------------------------------------------|-----------------------------------------------------|---------------------------------------------|-----------------|---|-------------|
|  |                                                     |                                             |                 | <b>DUIS S.R.O.</b><br>Projektové a inženýrské služby<br>Selská 1546/21, 612 00 Brno<br>E-mail: duis@duis.cz<br>www.duis.cz |             |
| Vypracoval:                                                                           | Projektant:                                         | HLing.projektu:                             | Tech. kontrola: |   |             |
|                                                                                       | Ing. Havlík                                         | Ing. Havlík                                 | Ing. Vach       |   |             |
| Objednatel:                                                                           | Investor:                                           |                                             | Formát:         | 10 A4   |             |
| Správce vodovodů a kanalizací<br>Třebízkovo                                           |                                                     | Správce vodovodů a kanalizací<br>Třebízkovo |                 | Datum:   |             |
|                                                                                       |                                                     |                                             |                 | 05/2022   |             |
| Akce:                                                                                 | ČOV TIŠŤNOV, BŘEZINA -<br>INTENZIFIKACE A ROZŠÍŘENÍ |                                             |                 | Stupeň:   |             |
|                                                                                       |                                                     |                                             |                 | DPS   |             |
|                                                                                       |                                                     |                                             |                 | Soubor:   |             |
|                                                                                       |                                                     |                                             |                 | D.2.1-4.4.1   |             |
|                                                                                       |                                                     |                                             |                 | Mřítko:   |             |
|                                                                                       |                                                     |                                             |                 | 1:50   |             |
| Příloha:                                                                              | VYHŇIVACÍ NÁDRŽ - PŮDORYS, ŘEZY                     |                                             |                 | Císlo zakázky:   | C.přílohy:  |
|                                                                                       |                                                     |                                             |                 | 1256   | D.2.1-4.4.1 |