PŮDORYS PI

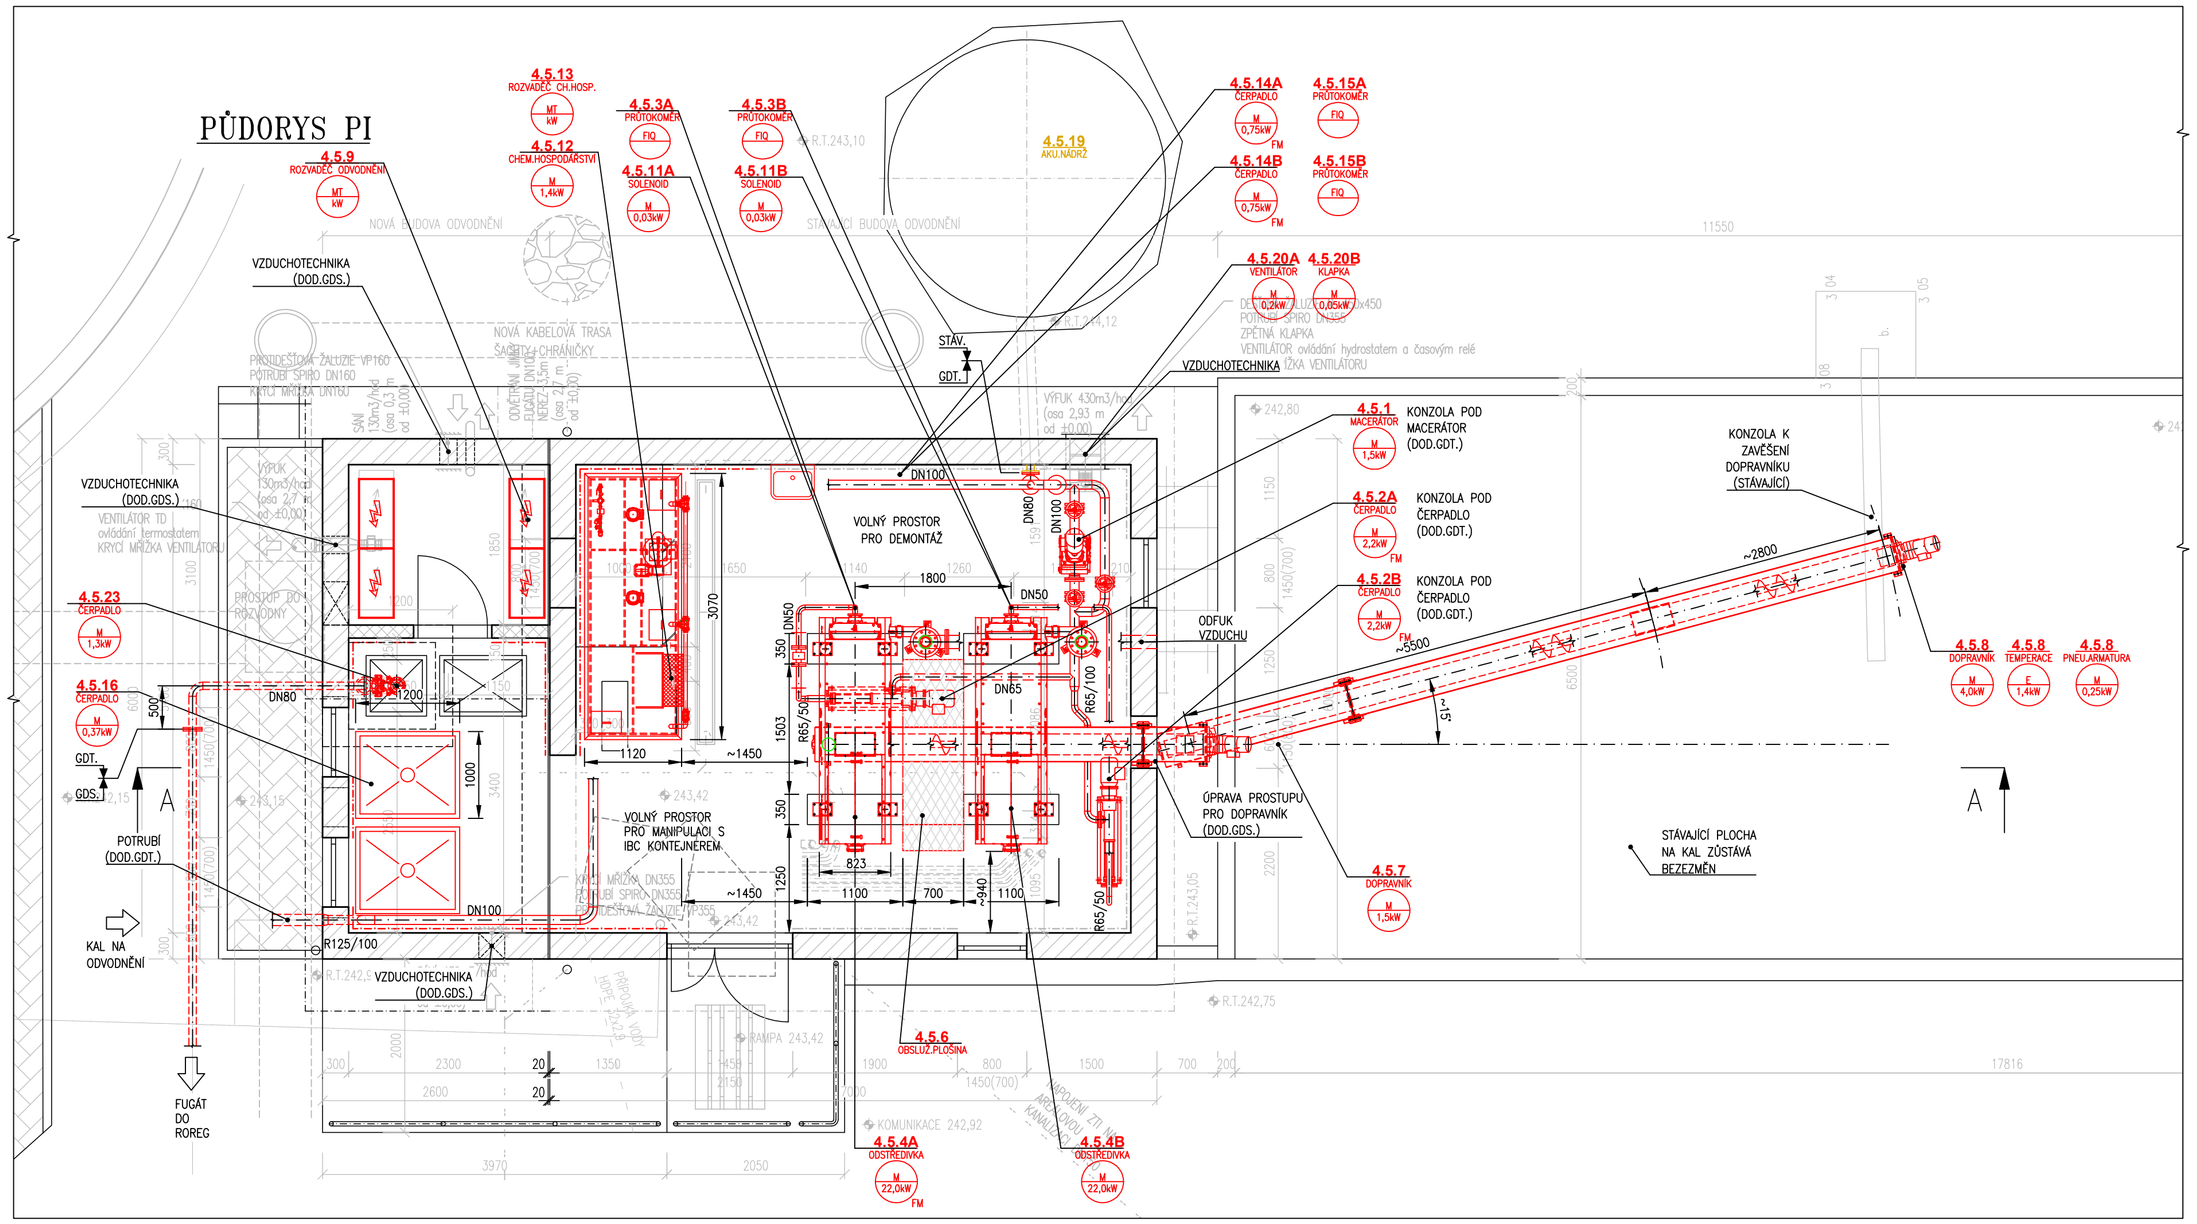

ŘEZ A–A

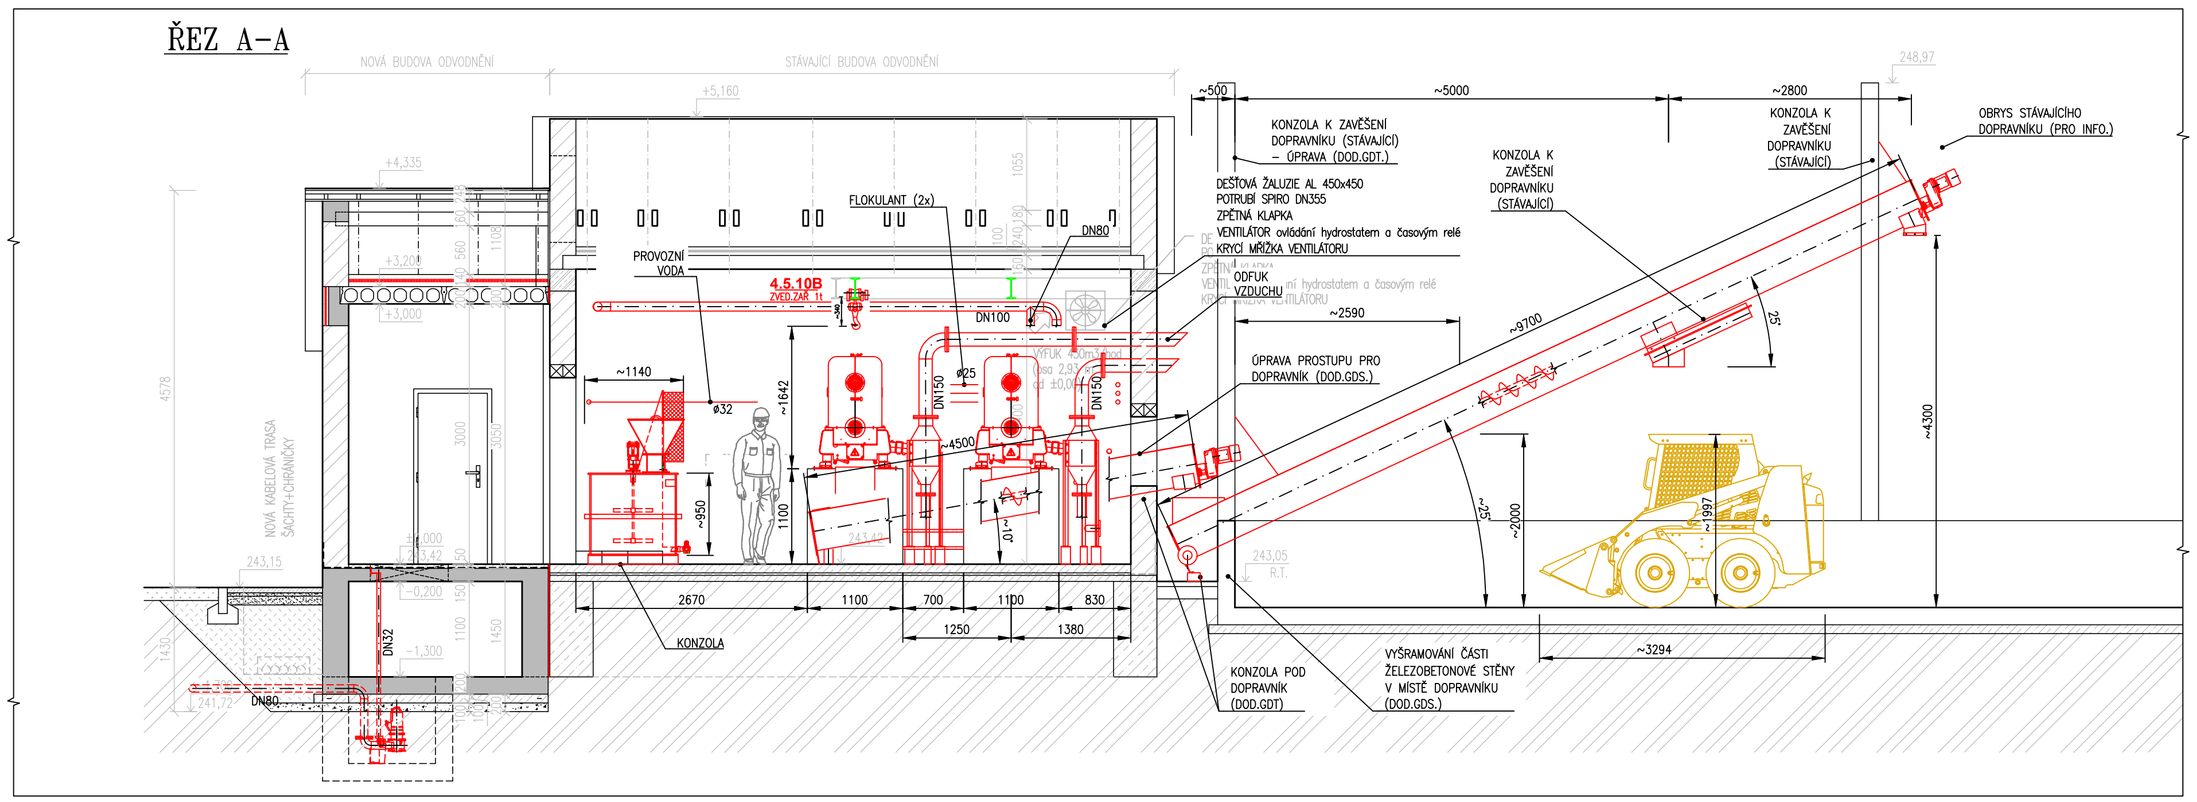

POZNÁMKY:

GDT – DODAVATEL TECHNOLOGIE
- NAPOJENÍ GDS. NA GDT. 0,5m ZA OBJEKTEM, POKUD NENÍ UVEDENO JINAK
- PŘÍRUBOVÉ SPOJE NA ROZHRANÍ DODÁVEK JSOU DOD. GDT.
- TĚSNĚNÍ A ZAPRAVENÍ PROSTUPŮ PO MONTÁŽI TECHNOLOGIE JE DOD.GDS.
- PRO INSTALACI ROZVADĚČ ODVODŇOVACÍ LINKY JE K DISPOZICI PROSTOR V ROZVODNĚ. V PŘÍPADĚ, ŽE DODAVATEL NEBUDE SCHOPNÝ INSTALOVAT VEŠKERÉ POTŘEBNÉ EL.ZAŘÍZENÍ DO DANÝCH POLÍ, JE NUTNÁ DECENTRALIZACE ROZVADĚČE.
- VEŠKERÉ PROSTUPY PODLAHOU A STĚNOU JE NUTNÉ ZKOORDINOVAT PŘED REALIZACÍ S DOD.GDS
- UMÍSTĚNÍ NOSNÍKŮ NAD ZAŘÍZENÍM ZKOORDINOVAT PŘED REALIZACÍ S DOD.GDS
- VELIKOST A UMÍSTĚNÍ SOKLŮ POD ODSTŘEDIVKY ZKOORDINOVAT PŘED REALIZACÍ S DOD.GDS
- DODÁVKA A MONTÁŽ POTRUBÍ KALU K ODVODNĚNÍ Z OBJEKTU UsN1 DO BUDOVY ODVODNĚNÍ JE DODÁVKOU GDT.
- FLOKULAČNÍ STANICE JE OSAZENA NA KONZOLE (DOD.GDT) PRO SPOLEHLIVÉ VYPUŠTĚNÍ CELÉHO OBJEMU NÁDRŽE

GDS – DODAVATEL STAVBY
GDE – DODAVATEL ELEKTRO

POZNÁMKA PRO ODSTŘEDIVKU:

HMOTNOSTI:
- KOMPLETNÍ ODSTŘEDIVKA (DLE DODANÉHO ZAŘÍZENÍ) cca 1800 kg
- KOMPLETNÍ ODSTŘEDIVKA (S KALEM) cca 2100 kg
- MIN.NOSNOST ZDVIHACÍHO ZAŘÍZENÍ PRO SERVISNÍ ZÁSAH 500 kg

UVAŽOVANÉ STATICKÉ A DYNAMICKÉ ZATÍŽENÍ PRO NÁVRH SOKLU:
VERTIKALNÍ STATICKÉ ZATÍŽENÍ: 2100ON
HORIZONTÁLNÍ DYNAMICKÉ ZATÍŽENÍ: 2100N
VERTIKÁLNÍ DYNAMICKÉ ZATÍŽENÍ: 2100N

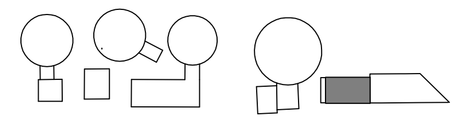

TECHNOLOGIE – STÁVAJÍCÍ
TECHNOLOGIE – NOVÁ

PS 04 KALOVÉ HOSPODÁŘSTVÍ ČOV
DPS 04.5 STROJNÍ ODVODNĚNÍ KALU

Rev. č.	Datum	Schválil	Stručný popis změn

KOOPERACE V PROFESI	JMÉNO	tel.:
		fax:
PRO DUIS s.r.o.	ADRESA	IČO:

DUIS S.R.O.
Projektové a inženýrské služby
Srbská 1546/21, 612 00 Brno
E-mail: duis@duis.cz
www.duis.cz

Vypracoval: | Projektant: Ing. Havlů | Hl.ing.projektu: Ing. Havlů | Tech. kontrola: Ing. Vach

Objednatel: Svazek vodovodů a kanalizací Tišnovsko
Investor: Svazek vodovodů a kanalizací Tišnovsko

Akce:

ČOV TIŠNOV, BŘEZINA - INTENZIFIKACE A ROZŠÍŘENÍ

Příloha: PŮDORYS PI, ŘEZ A-A,

Formát:	8 A4
Datum:	05/2022
Stupeň:	DPS
Soubor:	D.2.1–4.5.1
Měřítko:	1:50
Číslo zakázky:	1256
Č.přílohy:	D.2.1-4.5.1