
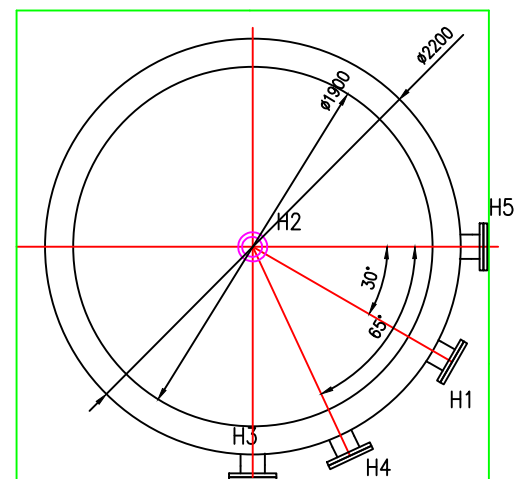


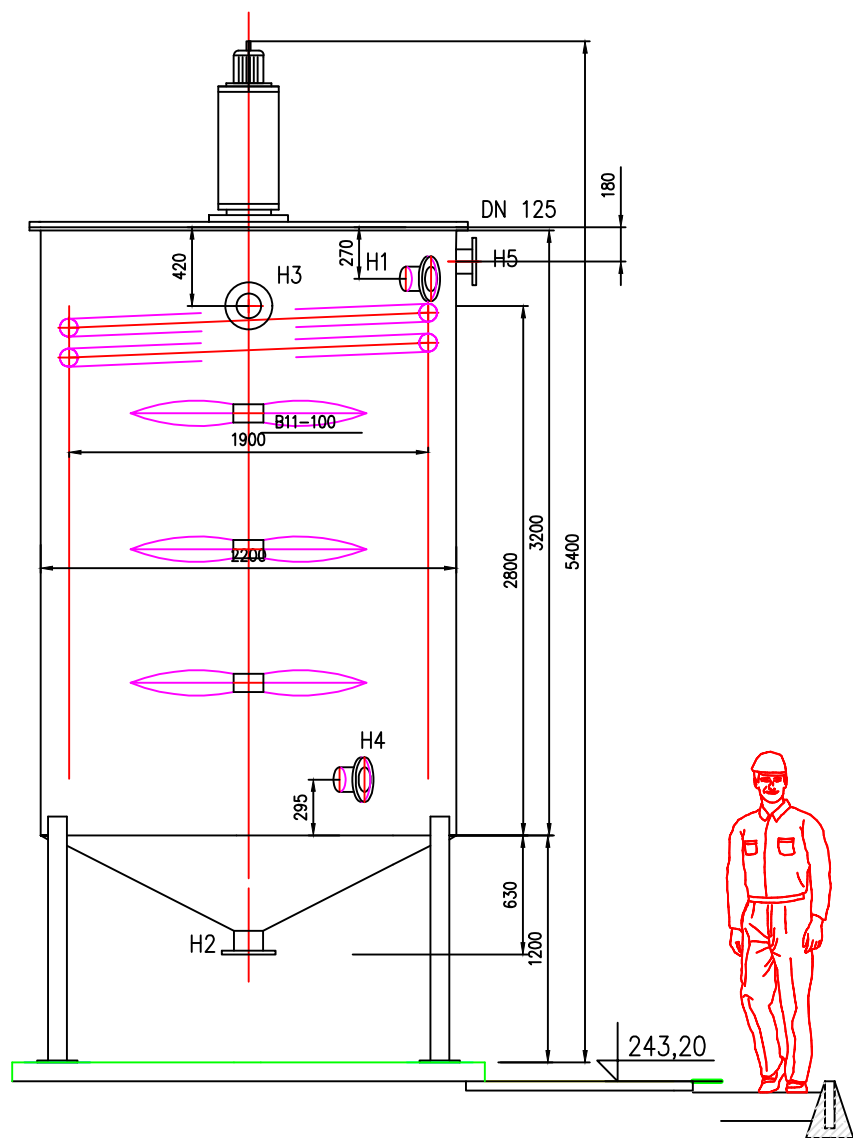

- H1 -DN125 PLNICÍ HRDLO
H2 -DN150 VYPOUŠTĚNÍ
H3 -DN125 VSTUP REKUPERAČNÍHO KALU
H4 -DN125 VÝSTUP REKUPERAČNÍHO KALU
H8 -DN100 PŘEPAD

Vypracoval	Schválil	Hlavní inženýr projektu			
Ing. Jan Skoupý	Ing. Filip Burjanek	Ing. Havlů			
Kraj: Jihomoravský	Místo stavby: Březina				
Investor: Svazek vodovodů a kanalizací Tišnovsko					
Stavba: INTENZIFIKACE A ROZŠÍŘENÍ ČOV TIŠNOV - BŘEZINA			Formát	A0	Měřítko: 1:40
			Datum	03/2022	
SO/IO/PS: DPS 04.7 Hygienizace kalu			Stupeň	DPS,DUR+DSP	
			Č. zakázky	1226	
Název výkresu: VYCHLAZOVACÍ NÁDRŽ 10 m3			Číslo výkresu: D.2.1.4.7 - 04		Revize: 0

Tento výkres je vlastnictvím firmy Complex Project, s.r.o. a nesmí být poskytnut třetím stranám bez písemného souhlasu majitele nebo zneužit jiným způsobem.