


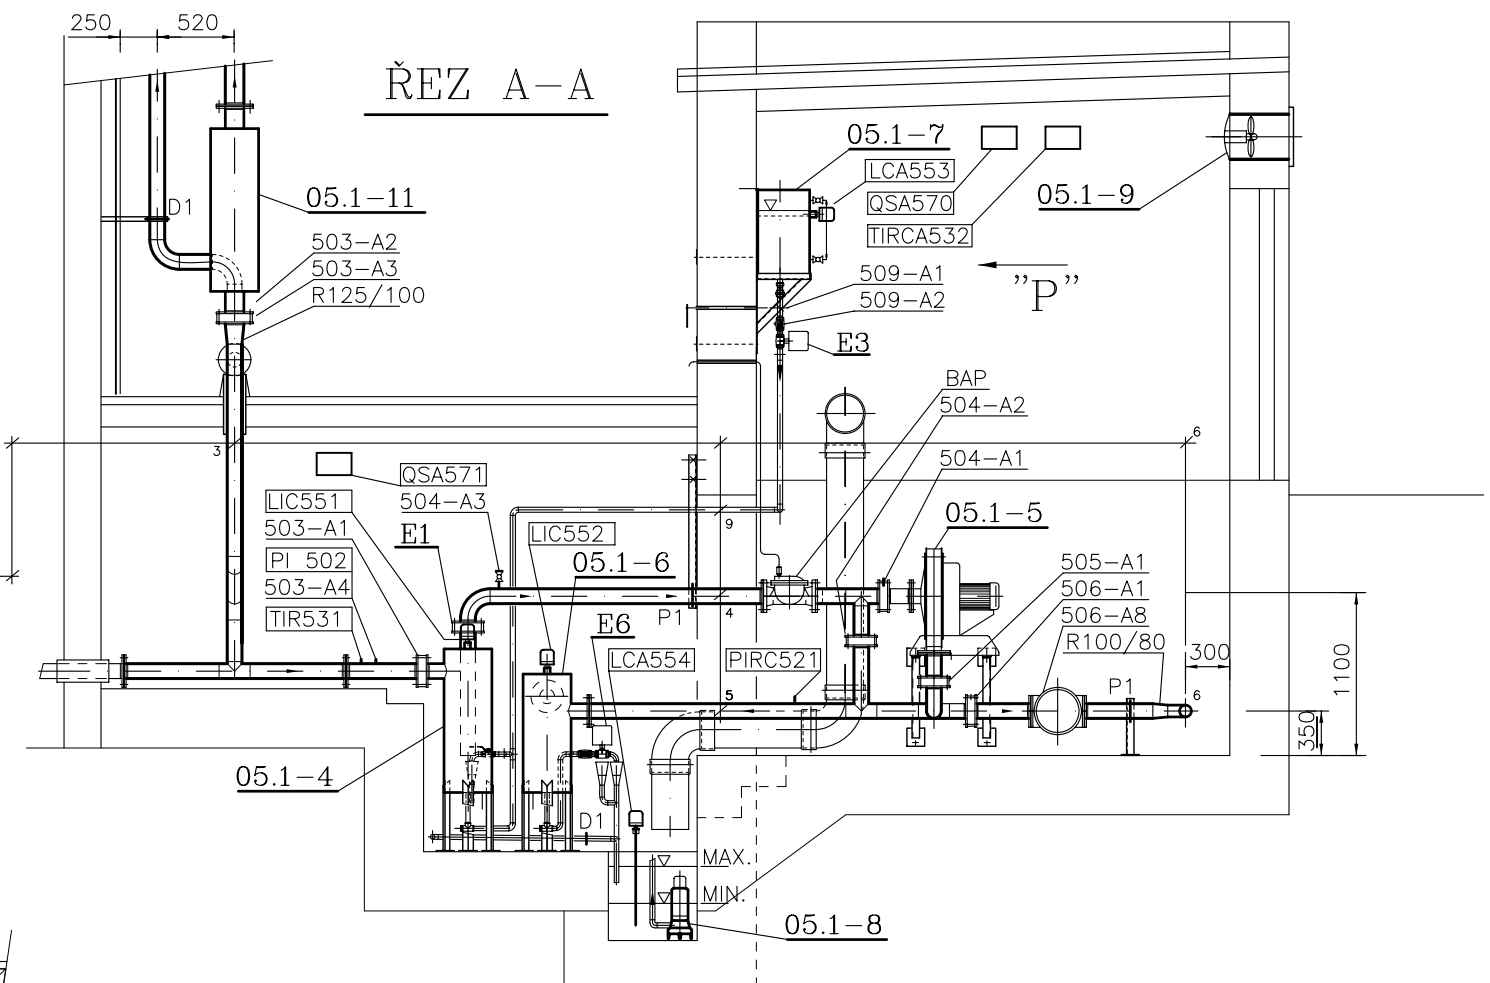

D.2.1.5.1-3	PLYNOVÉ HOSPODÁŘSTVÍ, STROJNĚ TECHNOLOGICKÉ SCHÉMA
D.2.1.5.1-4	PLYNOVÉ HOSPODÁŘSTVÍ, VNĚJŠÍ ROZVOD BIOPLYNU, PD
D.2.1.5.1-6	PLYNOVÉ HOSPODÁŘSTVÍ, HOŘÁK ZBYTKOVÉHO PLYNU, PD
D.2.1.5.1-7	PLYNOVÉ HOSPODÁŘSTVÍ, POŽADAVKY TECHNOLOGIENA STAVBU

Rev. č.	Datum	Schválil	Stručný popis změn
KOOPERACE V PROFESI	JMÉNO	tel.:	
		fax:	
PRO DUIS s.r.o.	ADRESA	IČO:	
		DUIS S.R.O. Projektové a inženýrské služby Srbská 1546/21, 612 00 Brno E-mail: duis@duis.cz www.duis.cz	
Vypracoval: _____	Projektant: Ing. Havlů <i>Havlů</i>	Hl.ing.projektu: Ing. Havlů <i>Havlů</i>	Tech. kontrola: Ing. Vach <i>MVJ</i>
Objednatel: Svazek vodovodů a kanalizací Tišnovsko		Investor: Svazek vodovodů a kanalizací Tišnovsko	Formát: Datum: 05/2022 Stupeň: DPS Soubor: Měřítko:
Akce: ČOV TIŠNOV, BŘEZINA - INTENZIFIKACE A ROZŠÍŘENÍ			
Příloha:			Číslo zakázky: 1256 Č.přílohy:

D.2.1.5.1–5 PLYNOVÉ HOSPODÁŘSTVÍ, STROJOVNA PLYNOJEMU, PD