



ULOŽENÍ POTRUBÍ
PŘÍČNÝ ŘEZ
A-A

1:12,5

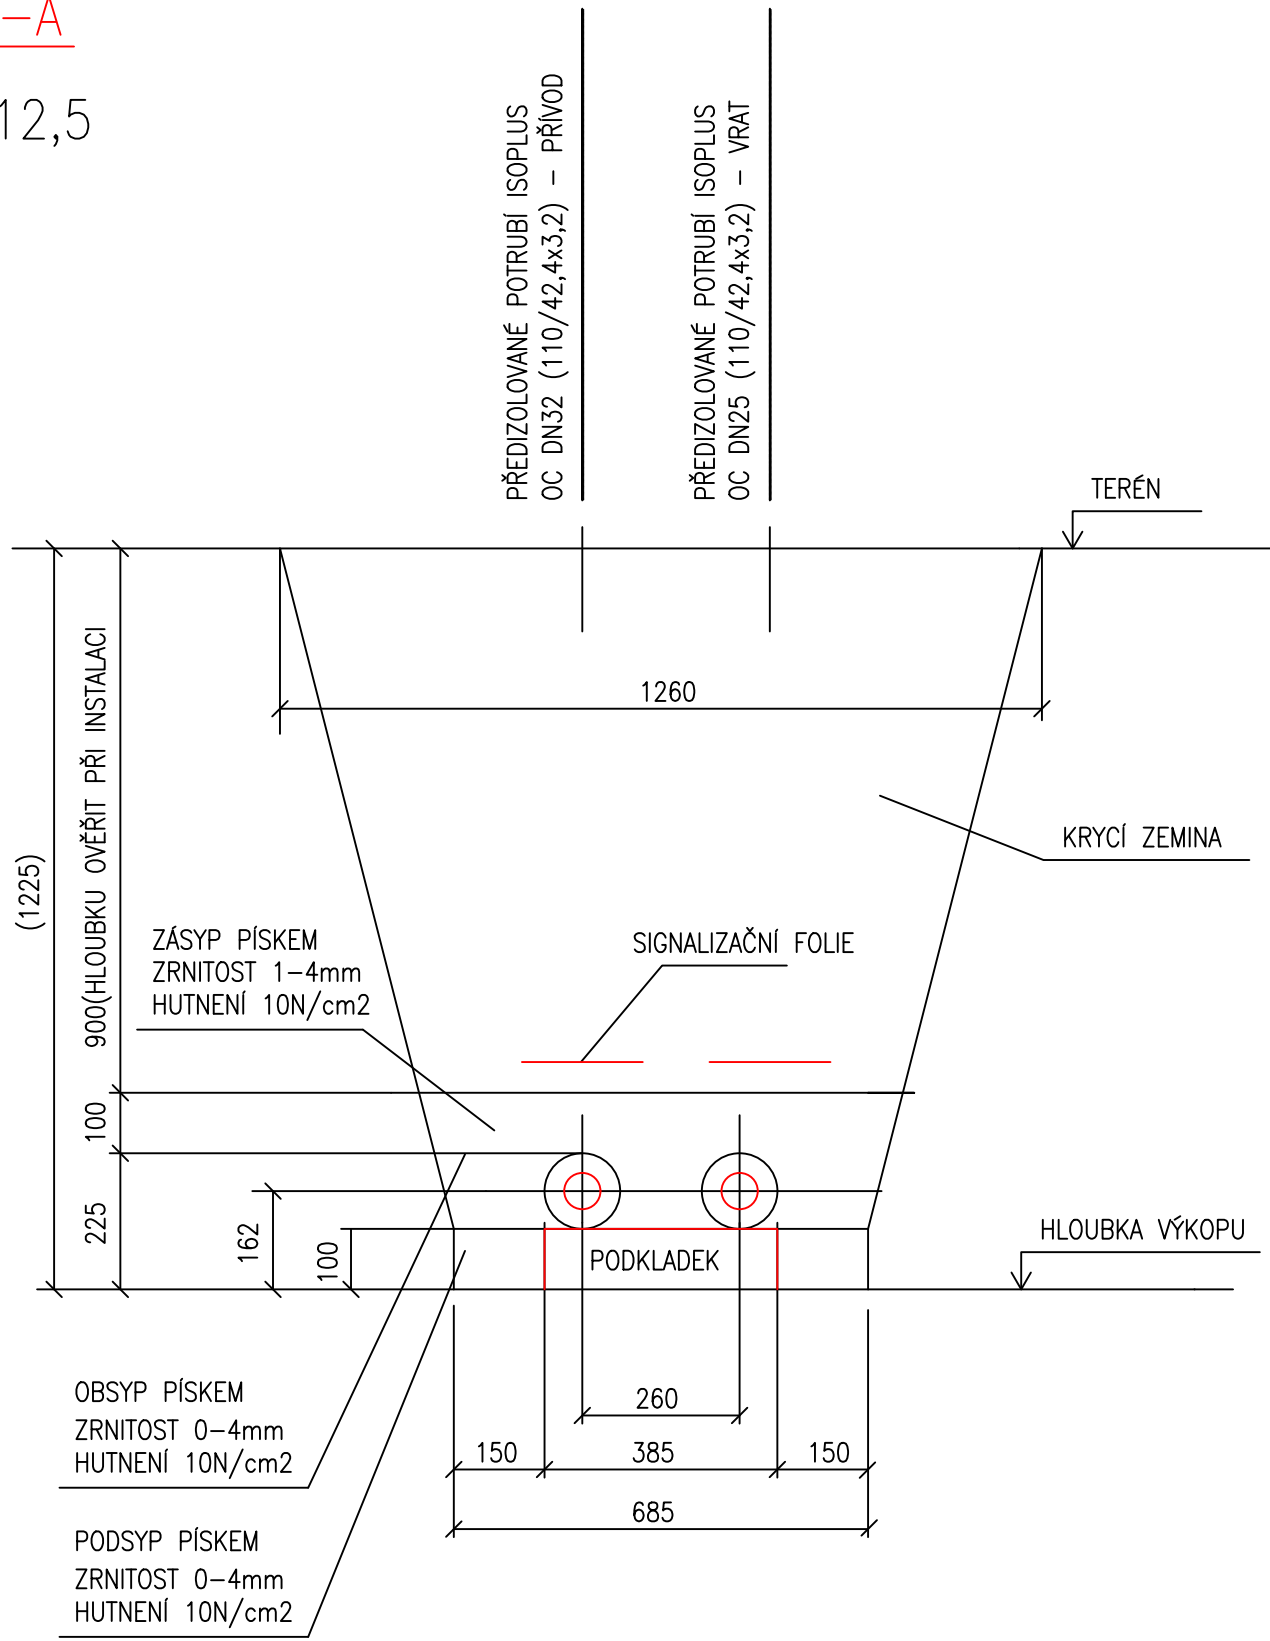

POTRUBÍ ISOPLUS BUDE ULOŽENO NA TVÁRNÍKY ISOPLUS PODKLADKY (H 10cm) , NA 6m DÉLKY 3 PODKLADKY , CELKEM 10 ks

PŘEDIZOLOVANÉ POTRUBÍ OC DN25-ISOPLUS
OC DN32(110/42,4x3,2), délka 19m

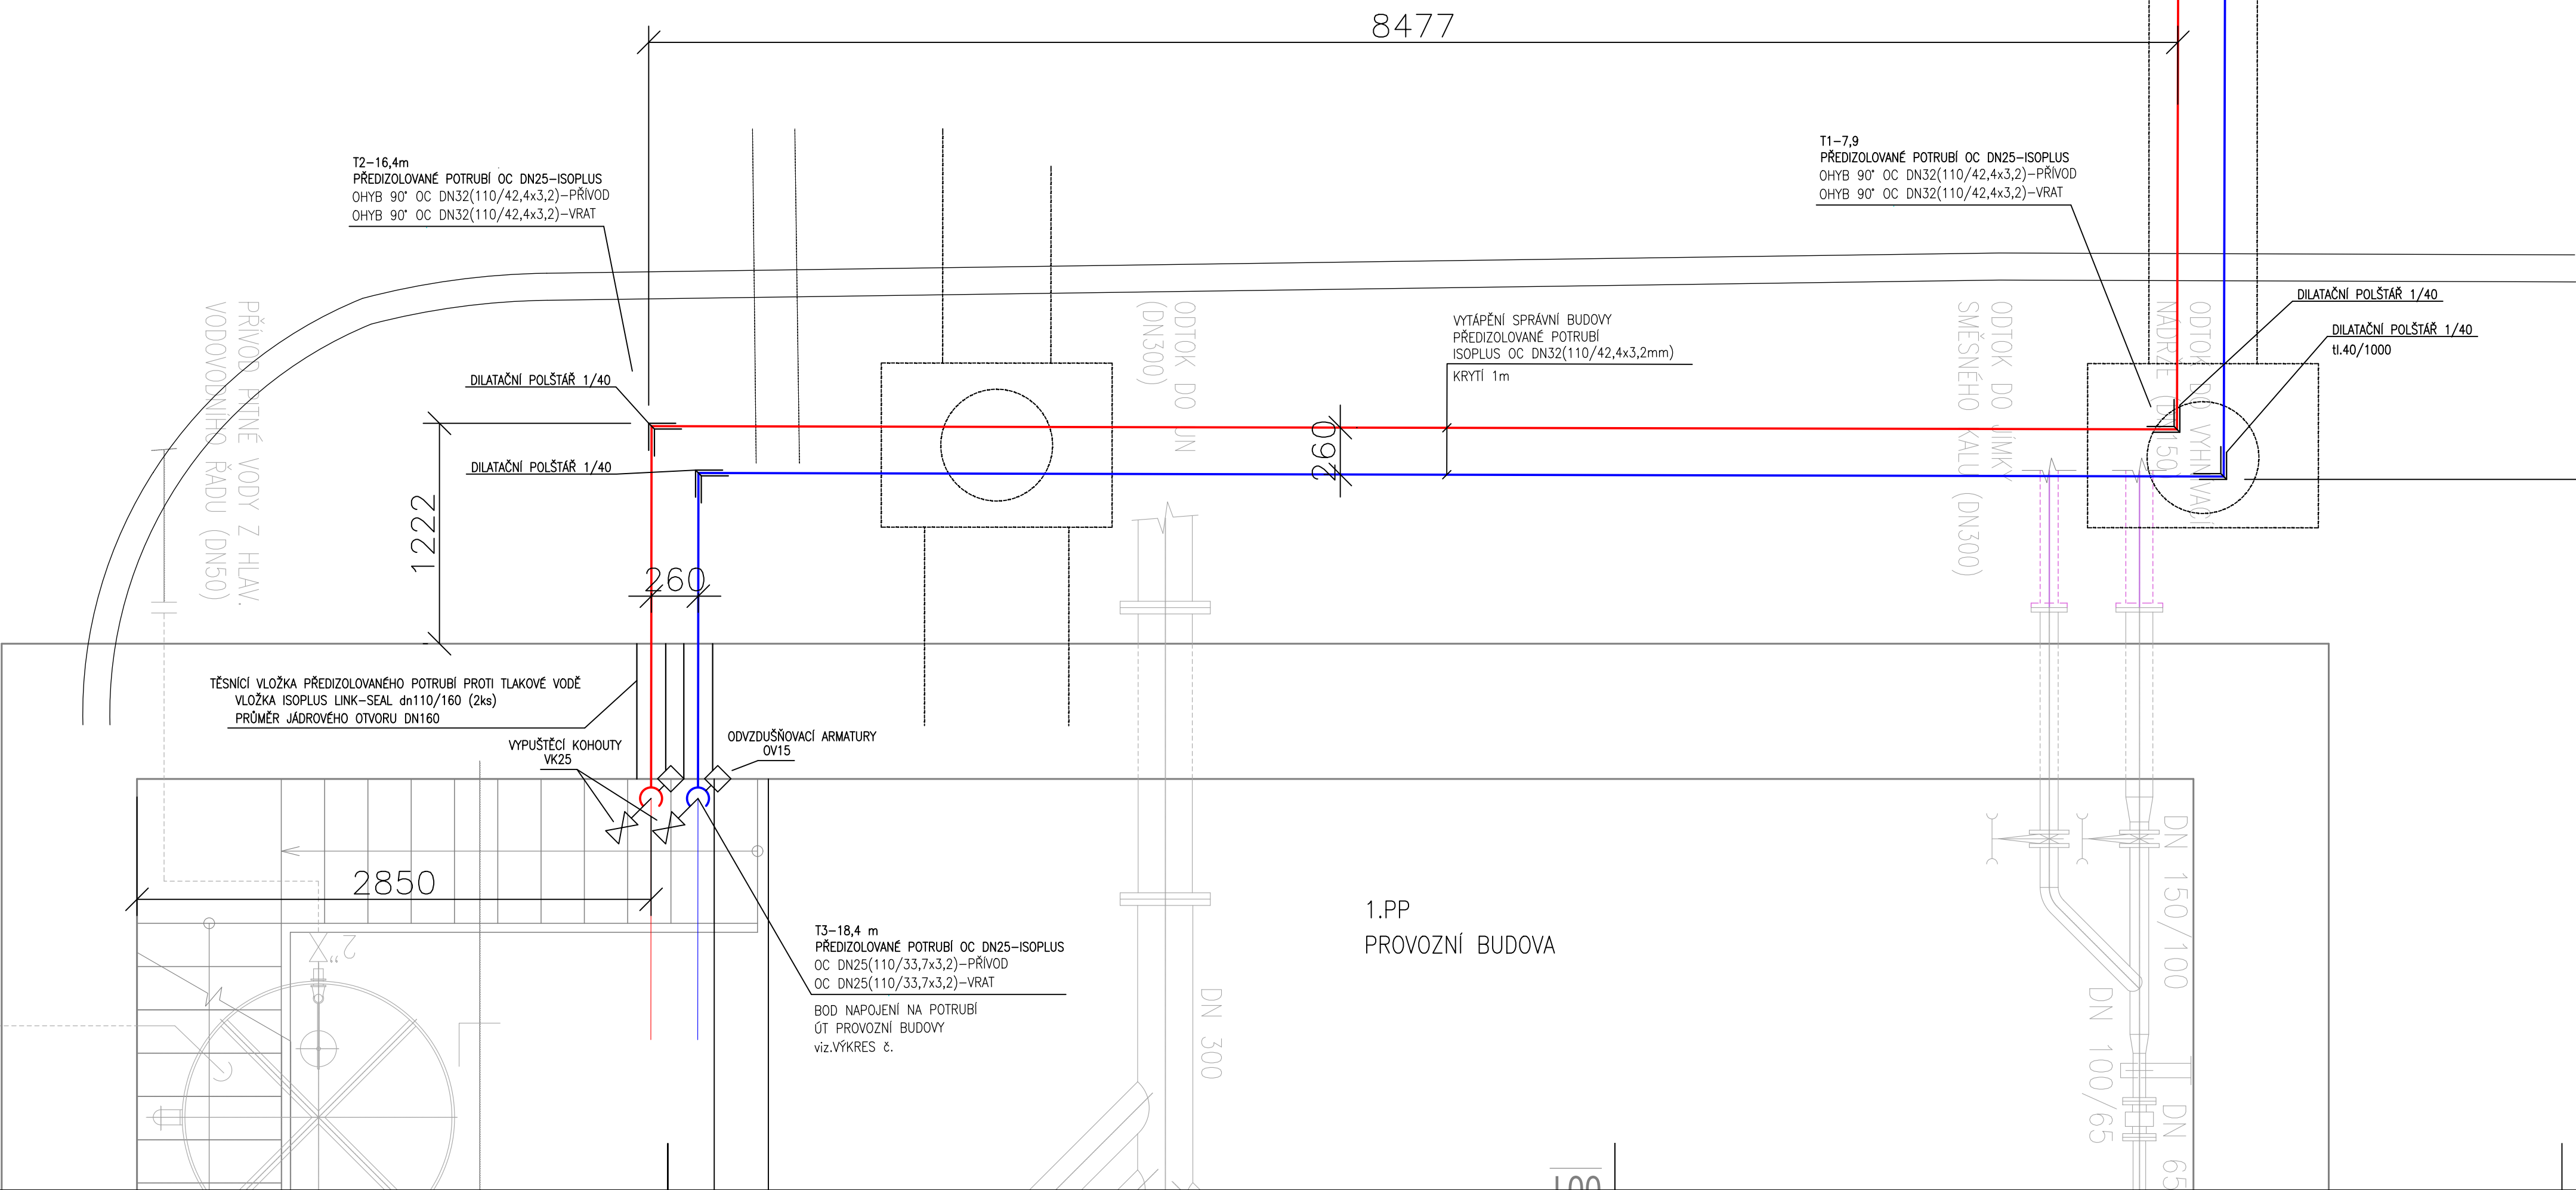

DOKUMENTACE
STAVEBNÍCH
OBJEKTŮ

Rev. č.	Datum	Schválí	Stručný popis změn

KOOPERACE V PROFESI	JMÉNO	tel.:
Ing. Krhovský	Ing. Havlík	fax:
PRO DUIS s.r.o.	ADRESA	IČO:

DUIS s.r.o. Projektové a inženýrské služby Srbská 1546/21, 612 00 Brno E-mail: dui@duis.cz www.duis.cz		DUIS s.r.o. Projektové a inženýrské služby Srbská 1546/21, 612 00 Brno E-mail: dui@duis.cz www.duis.cz	
Vypracoval:	Projektant:	H.Ling-projekt:	Tech. kontrola:
Ing. Krhovský	Ing. Havlík	Ing. Havlík	Ing. Vach
Objednatel:	Investor:	Formát:	8A4
ČOV Tišnov, Březina	Stavba vodovodu a kanalizace Tišnovsko	Datum:	05/2022
AKCE:	ČOV TIŠNOV, BŘEZINA INTENZIFIKACE A ROZŠÍŘENÍ PS 05 Plynové hospodářství DPS 05.2 Kotelna DPS 05.2.1 Technologické zařízení	Stupeň:	DPS
Příloha:	ROZVOD TEPLA PRO SPRÁVNÍ BUDOVU	Soubor:	–
		Měřítko:	1:25
		Číslo zakázky:	1256
		Č.přílohy:	107