


PŮDORYS 1.NP

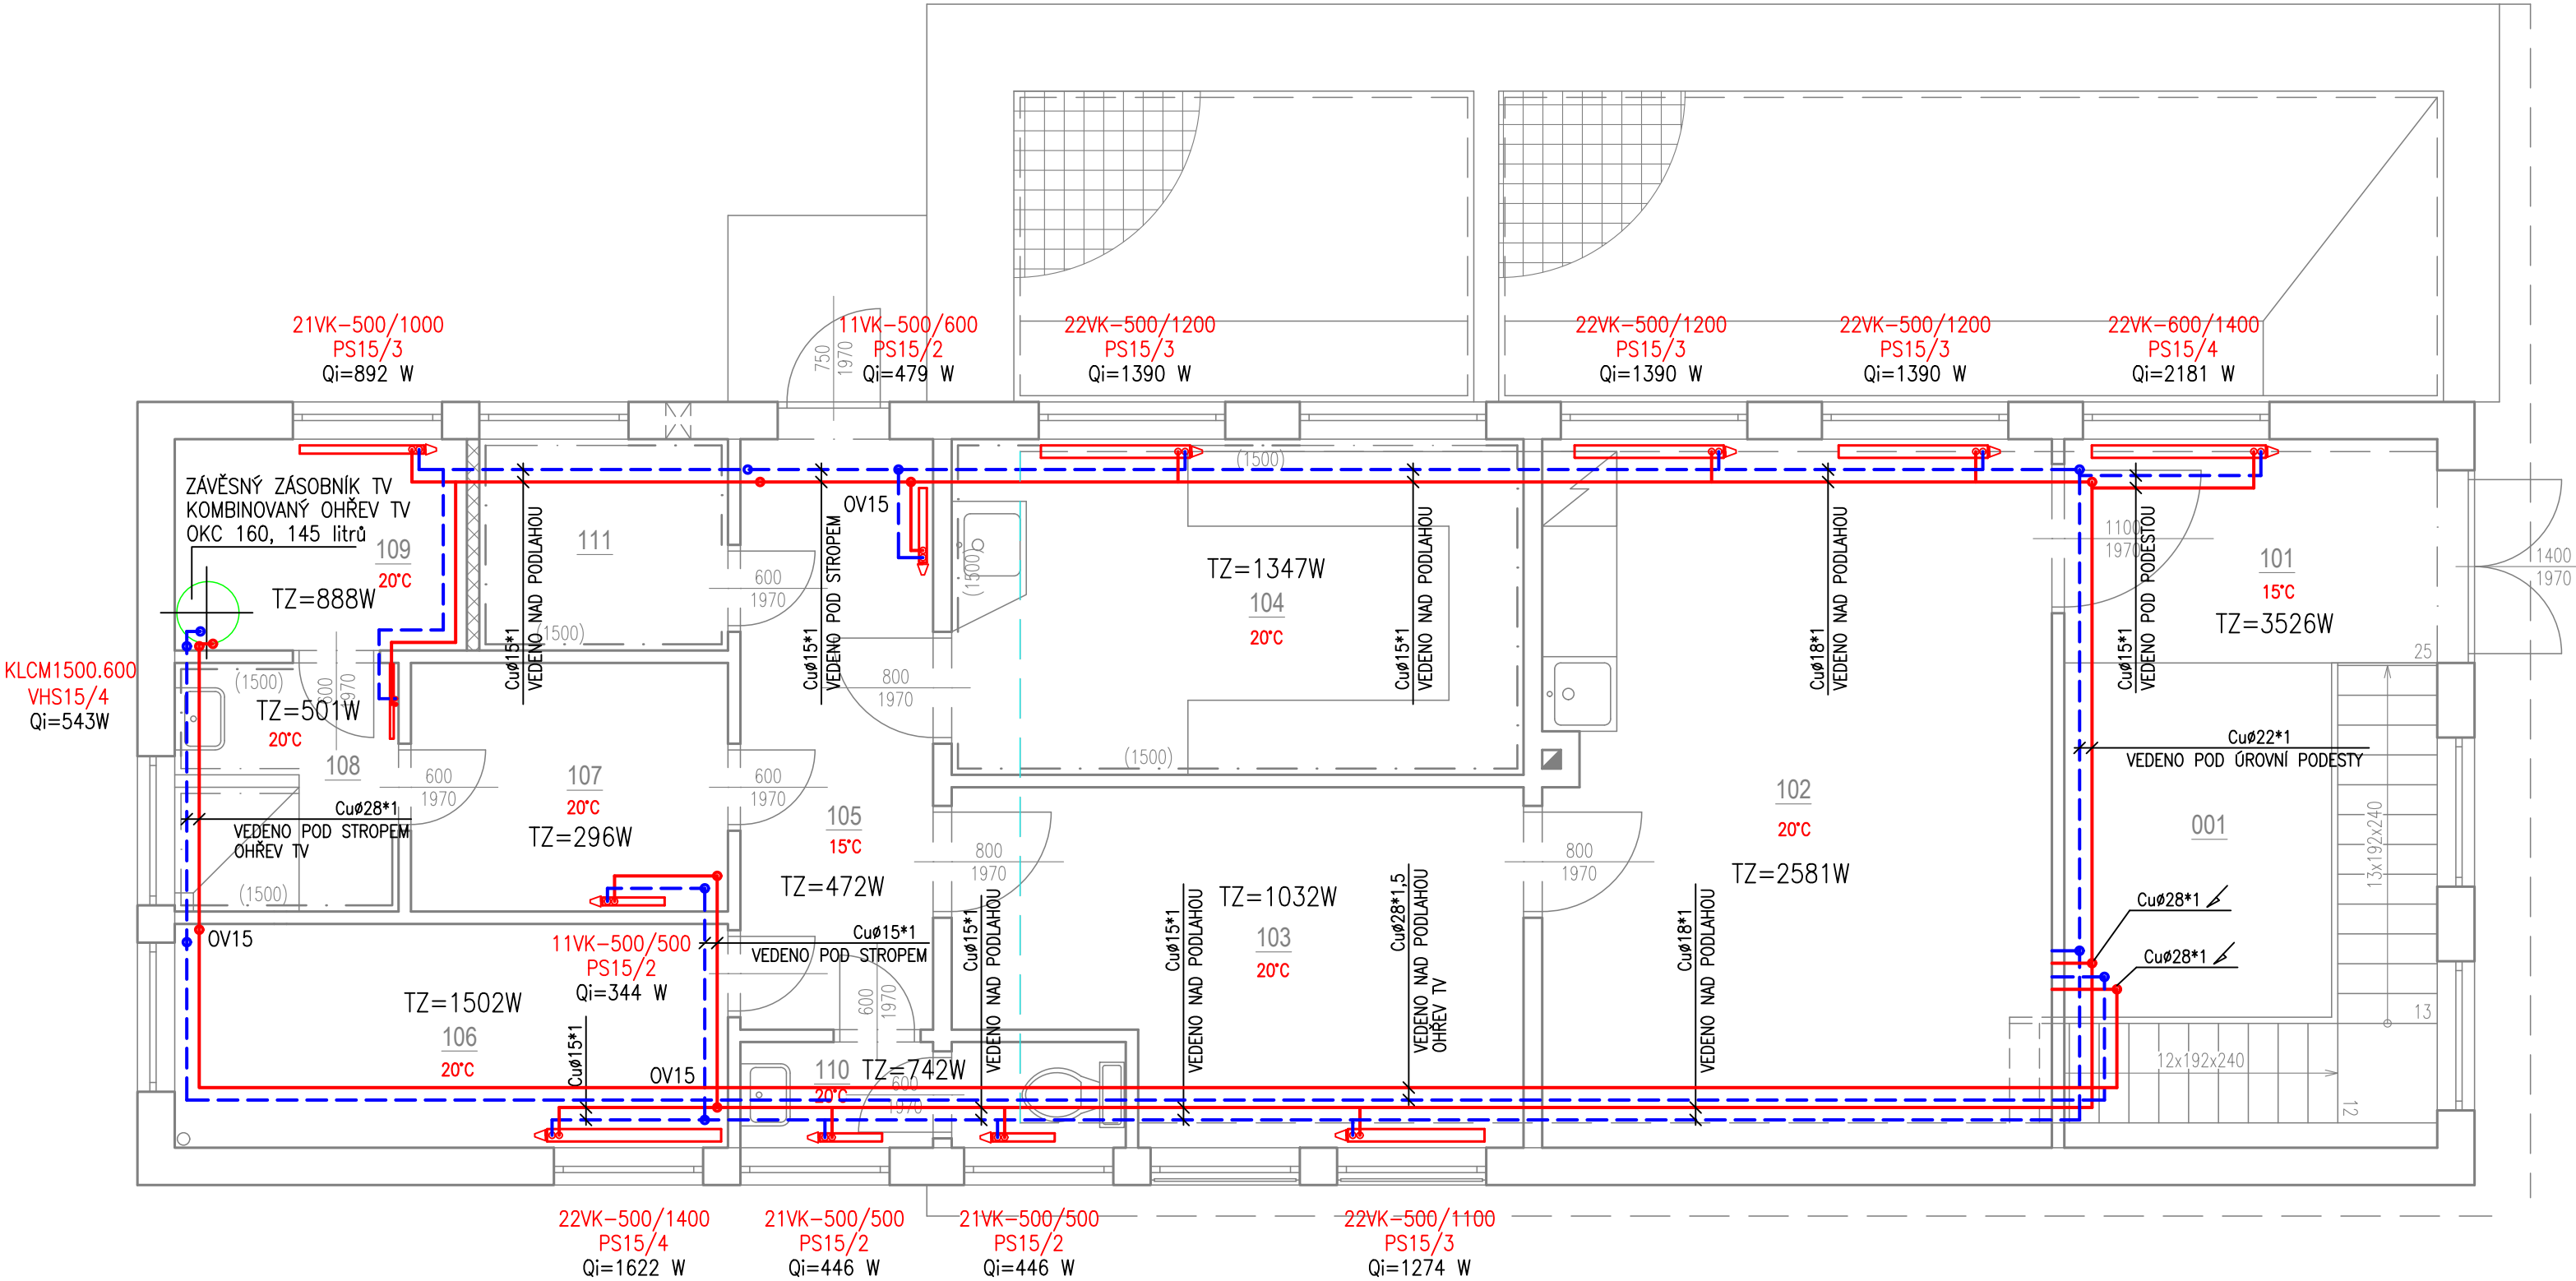

LEGENDA MÍSTNOSTÍ

OZN.	ÚČEL	PLOCHA [M2]	PODLAHA	POVRCH STĚN	POVRCH STROPU	POZNÁMKA
101	CHODBA, SCHODIŠTĚ	5,40	KER. DLAŽBA	VÁPENNOCEM. OMÍTKA	VÁPENNOCEM. OMÍTKA	SOKL, v=100MM
102	MÍSTNOST OBSLUHY	23,24	KER. DLAŽBA	VÁPENNOCEM. OMÍTKA	VÁPENNOCEM. OMÍTKA	SOKL, v=100MM
103	KANCELÁŘ	11,92	KER. DLAŽBA	VÁPENNOCEM. OMÍTKA	VÁPENNOCEM. OMÍTKA	SOKL, v=100MM
104	LABORATOŘ	12,42	KER. DLAŽBA	KER. OBKLAD	VÁPENNOCEM. OMÍTKA	v=1500MM
105	CHODBA	7,36	KER. DLAŽBA	VÁPENNOCEM. OMÍTKA	VÁPENNOCEM. OMÍTKA	SOKL, v=100MM
106	ŠATNA, UMÝVÁRNA	8,01	KER. DLAŽBA	VÁPENNOCEM. OMÍTKA	VÁPENNOCEM. OMÍTKA	SOKL, v=100MM
107	ŠATNA	5,10	KER. DLAŽBA	VÁPENNOCEM. OMÍTKA	VÁPENNOCEM. OMÍTKA	SOKL, v=100MM
108	UMÝVÁRNA	3,60	KER. DLAŽBA	KER. OBKLAD	VÁPENNOCEM. OMÍTKA	v=2000MM
109	ŠATNA	3,99	KER. DLAŽBA	VÁPENNOCEM. OMÍTKA	VÁPENNOCEM. OMÍTKA	SOKL, v=100MM
110	WC	2,61	KER. DLAŽBA	KER. OBKLAD	VÁPENNOCEM. OMÍTKA	v=1500MM
111	PEKÁRNA KALU	3,40	KER. DLAŽBA	KER. OBKLAD	VÁPENNOCEM. OMÍTKA	v=1500MM
001	ARMATURNÍ KOMORA	61,56	KER. DLAŽBA	KER. OBKLAD	VÁPENNOCEM. OMÍTKA	v=1500MM

TS - 70/55°C

DOKUMENTACE STAVEBNÍCH OBJEKTŮ

Rev. č.	Datum	Schválil	Stručný popis změn

KOOPERACE V PROFESI	JMÉNO	tel.:
PRO DUIS s.r.o.	ADRESA	fax:
		IČO:

				DUIS S.R.O. Projektové a inženýrské služby Srbská 1546/21, 612 00 Brno E-mail: duis@duis.cz www.duis.cz	
Vypracoval: Ing.Krhovský	Projektant: Ing. Havlů <i>Havlů</i>	Hl.ing.projektu: Ing. Havlů <i>Havlů</i>	Tech. kontrola: Ing. Vach <i>MŠ</i>		
Objednatel: Svazek vodovodů a kanalizací Tišnovsko		Investor: Svazek vodovodů a kanalizací Tišnovsko		Formát:	3A4
Akce: ČOV TIŠNOV, BŘEZINA INTENZIFIKACE A ROZŠÍŘENÍ PS 05 Plynové hospodářství DPS 05.2 Kotelna DPS 05.2.1 Technologické zařízení				Datum:	05/2022
				Stupeň:	DPS
				Soubor:	—
				Měřítko:	1:50
				Příloha: PŮDORYS 1.NP-VYTÁPĚNÍ PROVOZNÍ BUDOVY	