


PŪDORYS 1.PP

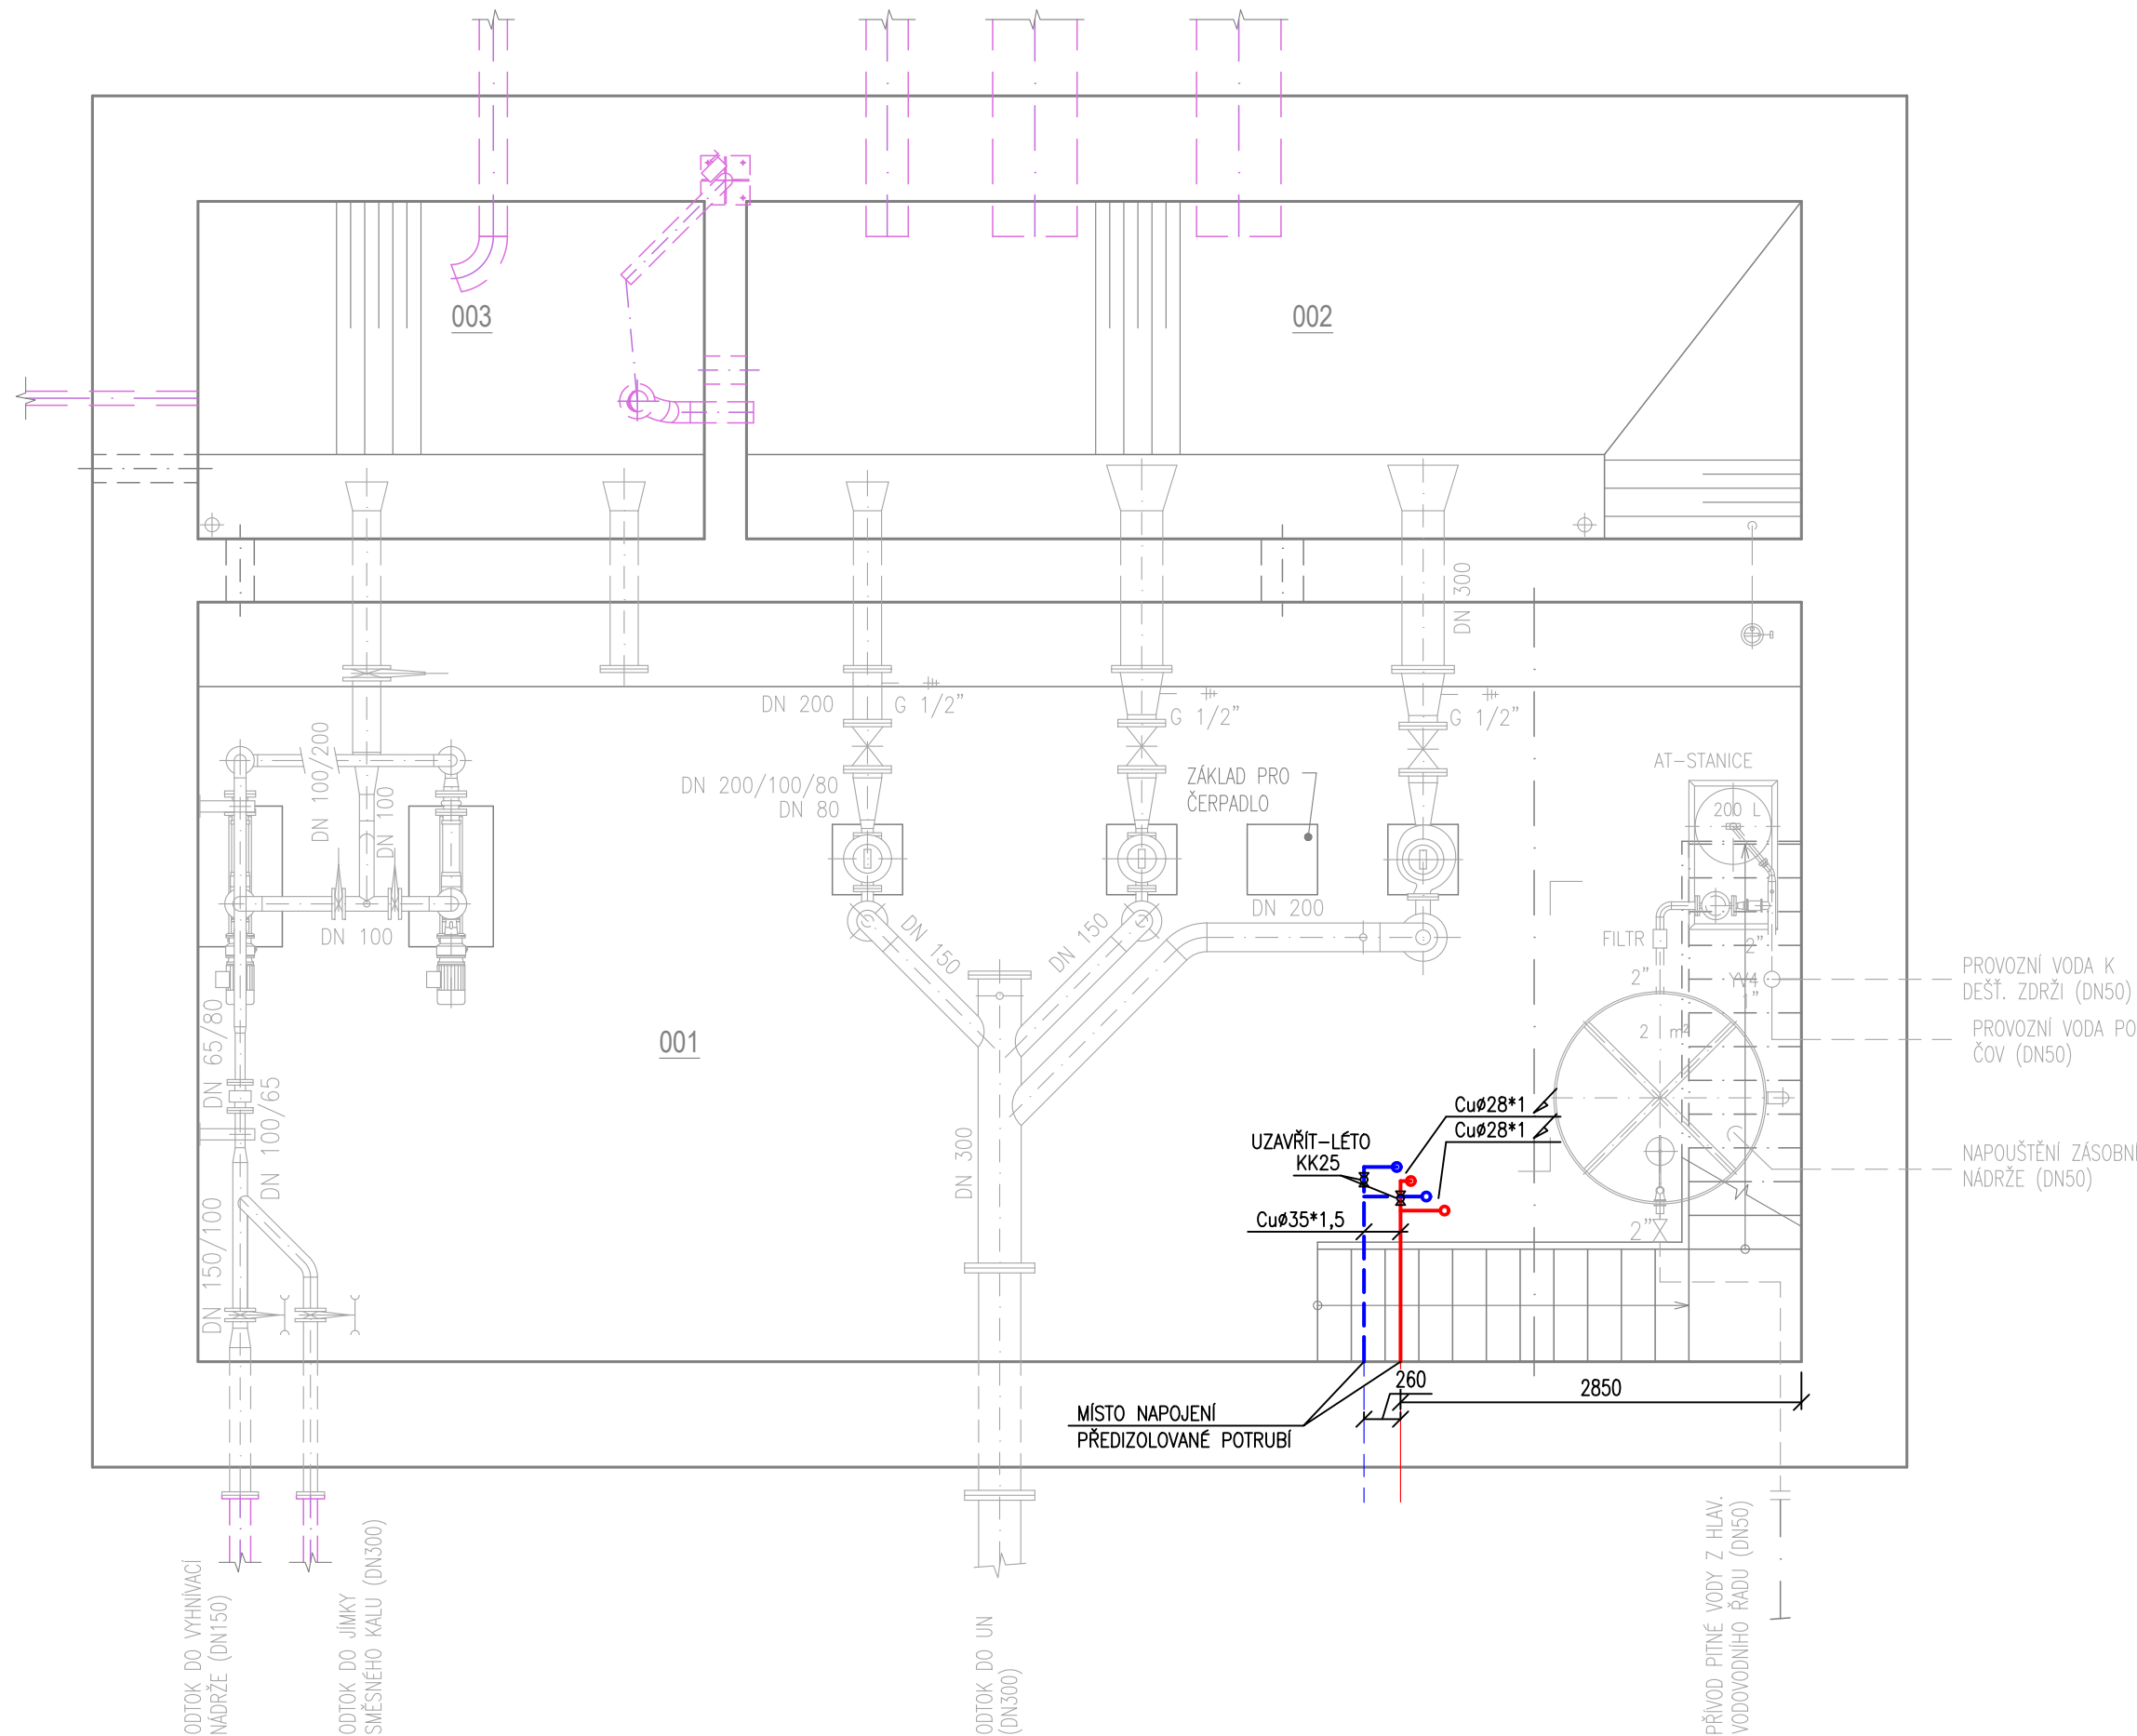

LEGENDA MÍSTNOSTÍ

OZN.	ÚČEL	PLOCHA [M2]	PODLAHA	POVRCH STĚN	POVRCH STROPU	POZNÁMKA
001	ARMATURNÍ KOMORA ČS	61,56	KER. DLAŽBA	KER. OBKLAD	VÁPENOCEM. OMÍTKA	v=1500MM
002	MOKRÁ JÍMKA ČS OV	18,00				
003	MOKRÁ JÍMKA ČS PRIMÁRNÍ KAL	8,64				

TS - 70/55°C

DOKUMENTACE STAVEBNÍCH OBJEKTŮ

Rev. č.	Datum	Schválil	Stručný popis změn

KOOPERACE V PROFESI	JMÉNO	tel.:
		fax:
PRO DUIS s.r.o.	ADRESA	IČO:

		DUIS S.R.O. Projektové a inženýrské služby Srbská 1546/21, 612 00 Brno E-mail: duis@duis.cz www.duis.cz	
Vypracoval: Ing. Krhovský	Projektant: Ing. Havlů <i>Havlu</i>	Hl.ing.projektu: Ing. Havlů <i>Havlu</i>	Tech. kontrola: Ing. Vach <i>mg</i>
Objednatel: Svazek vodovodů a kanalizací Tišnovsko		Investor: Svazek vodovodů a kanalizací Tišnovsko	
Akce: ČOV TIŠNOV, BŘEZINA INTENZIFIKACE A ROZŠÍŘENÍ PS 05 Plynové hospodářství DPS 05.2 Kotelna DPS 05.2.1 Technologické zařízení		Formát:	3A4
		Datum:	05/2022
		Stupeň:	DPS
		Soubor:	—
		Měřítko:	1:50
Příloha: PŮDORYS 1.PP-VYTÁPĚNÍ PROVOZNÍ BUDOVY		Číslo zakázky: 1256	Č.přílohy: 113