
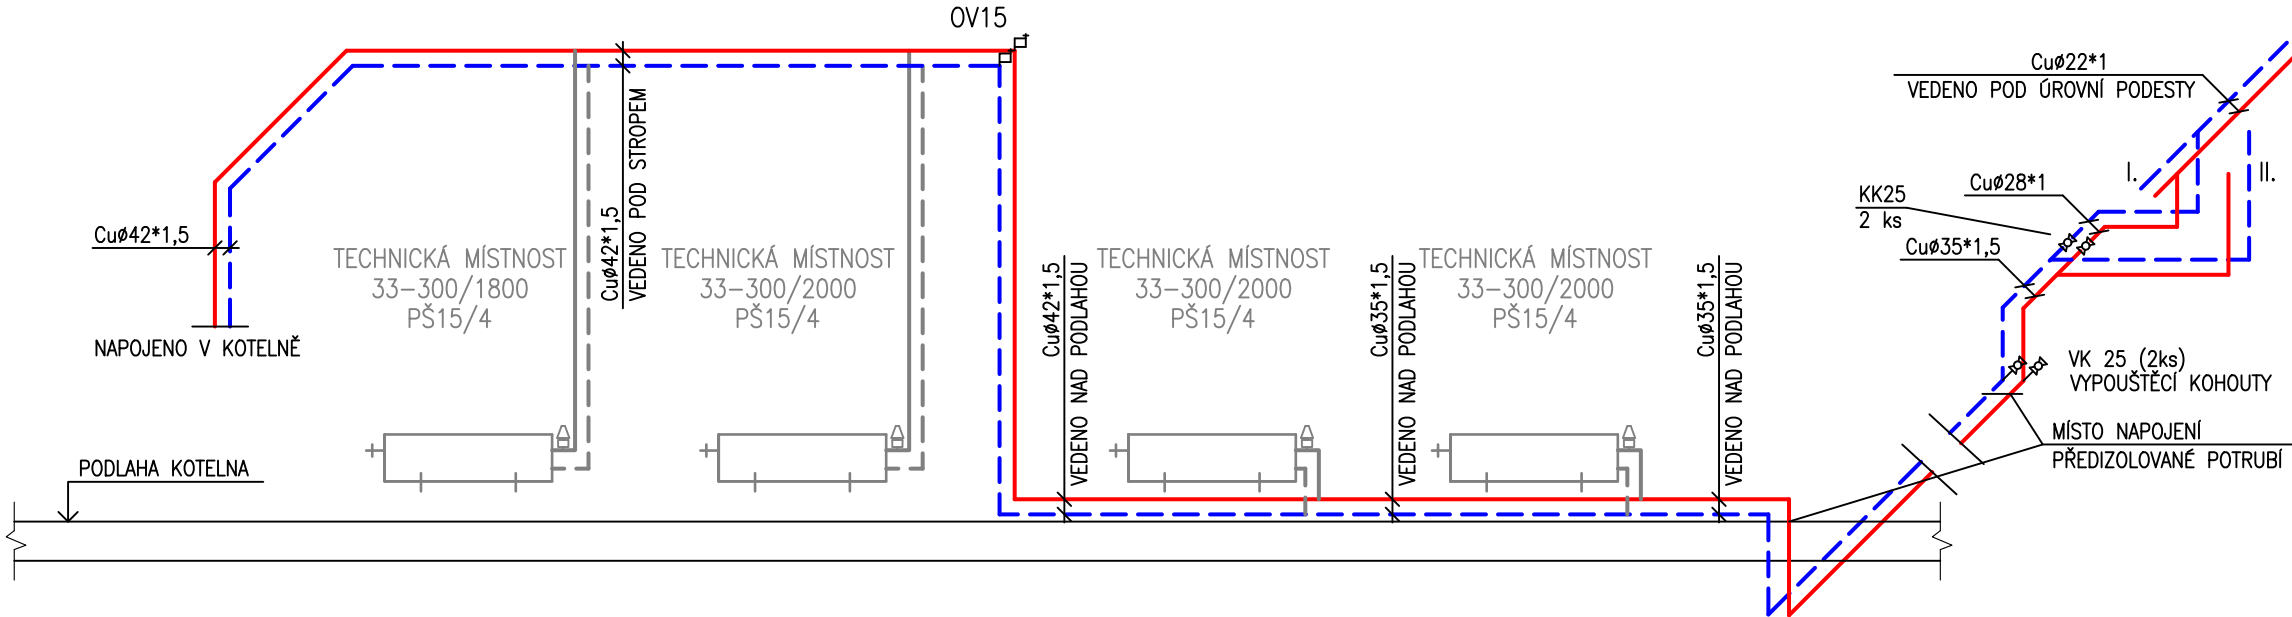
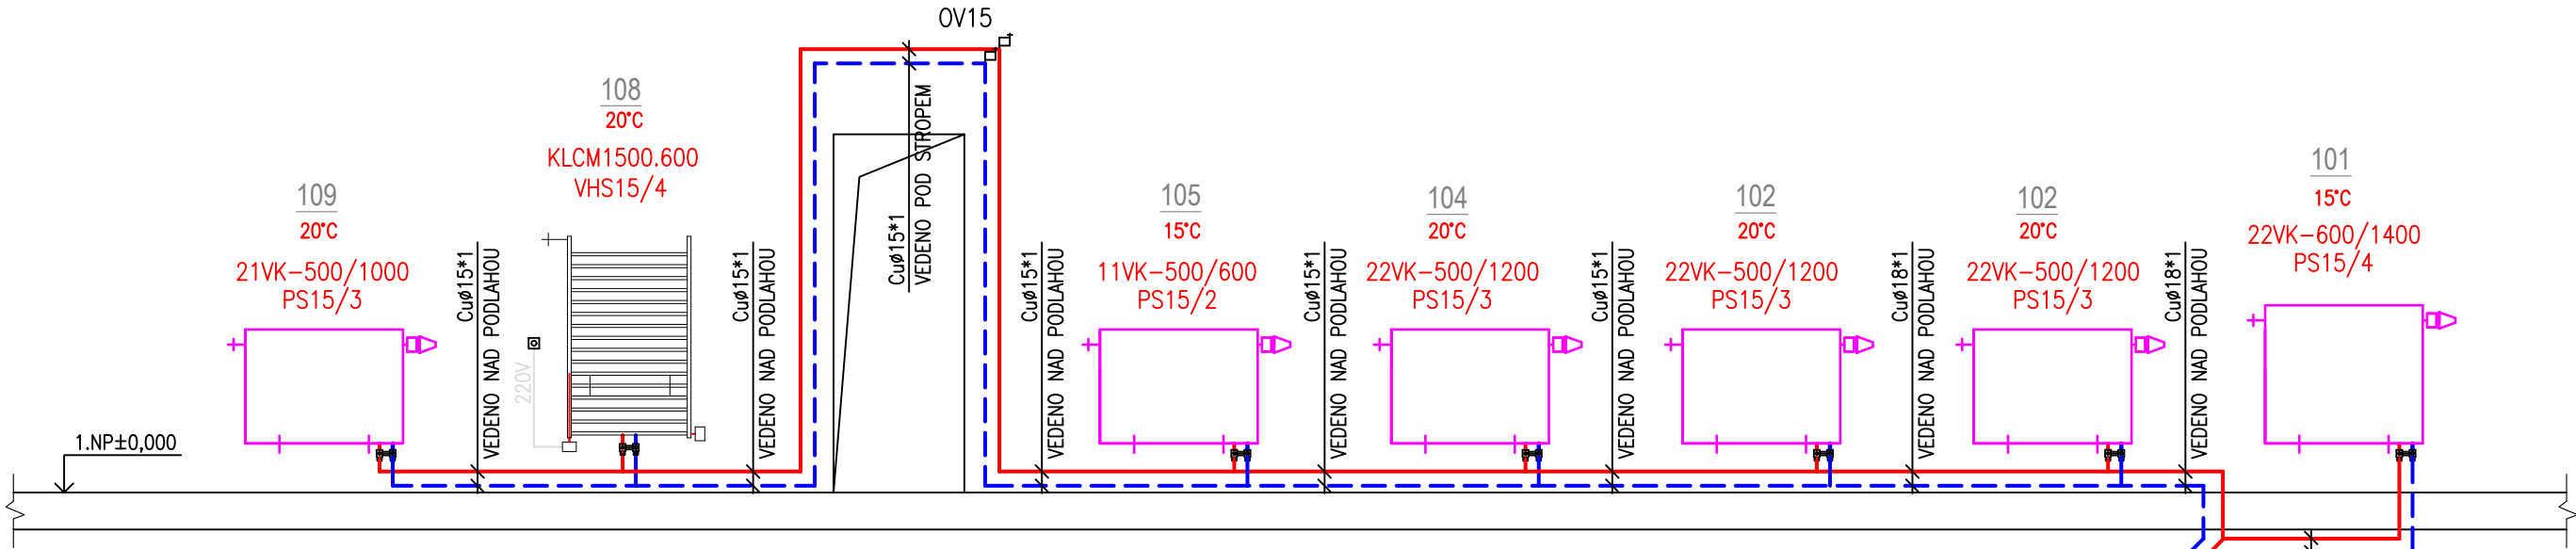


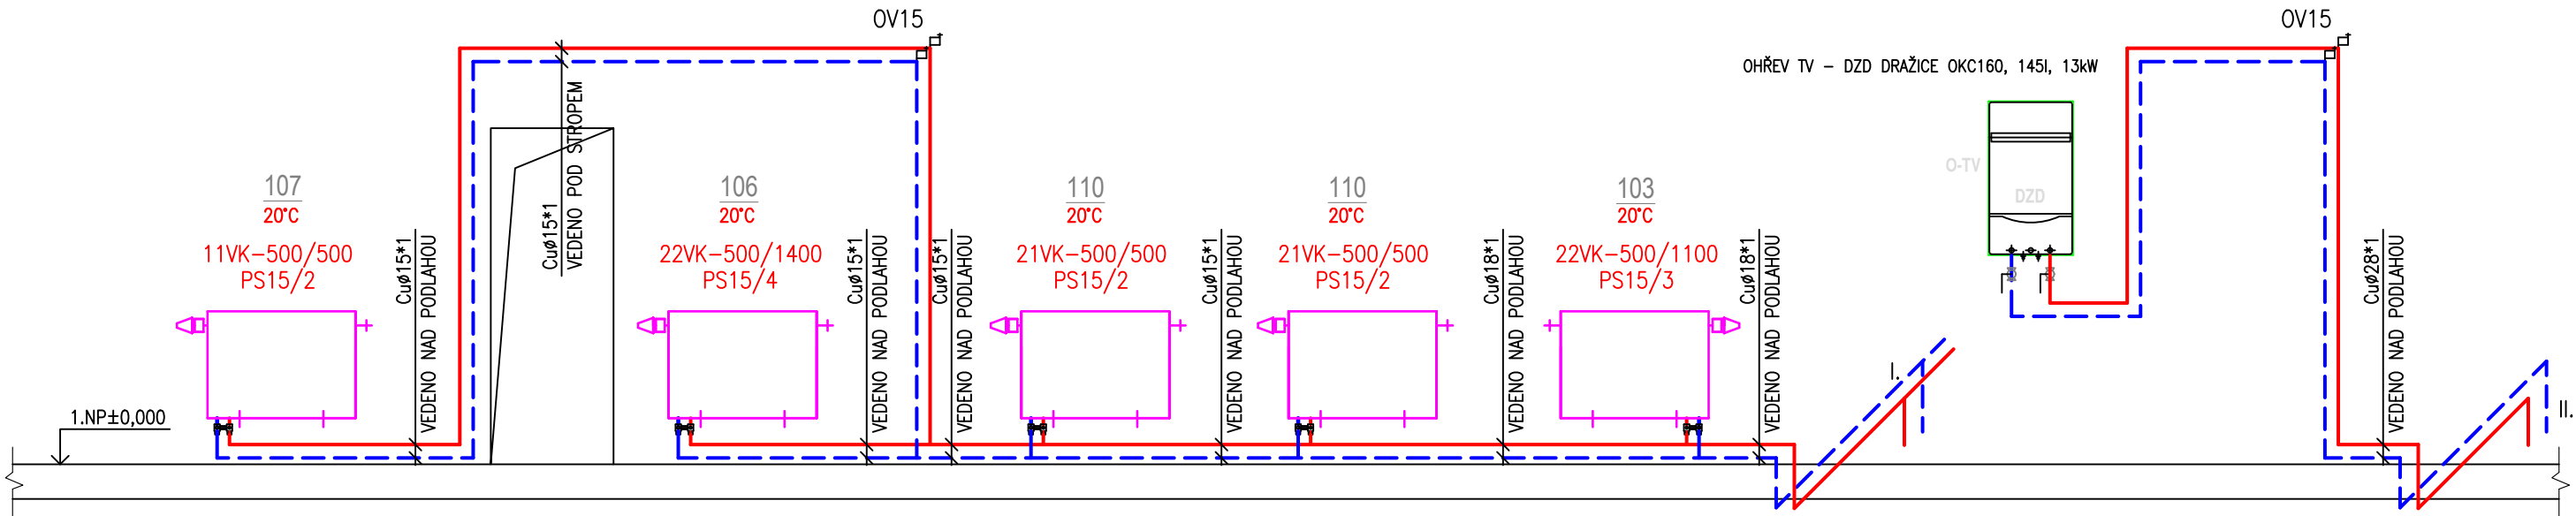

LEGENDA

- 21VK-500/900 OTOPNÉ TĚLESO KORADO VK
TYP.-VÝŠKA/DĚLKA
- PS 15 PŘIPOJOVACÍ SET
-UZAVÍRACÍ ŠROUBENÍ VEKOLUX
-SVĚRNÉ ŠROUBENÍ PRO MĚDNÉ POTRUBÍ
- H/15 TERMOSTATICKÁ HLAVICE DANFOSS RAE-K 5034/
/POLOHA NASTAVENÍ VENTILU
- V/15 RAD.VENTIL BEZ TERMOSTATICKÉ HLAVICE DANFOSS RAE-K 5034/
/POLOHA NASTAVENÍ VENTILU
- KLCM1820.600 OTOPNÉ TĚLESO KORADO KORALUX LINEAR-M S EL.TOPNOU TYČÍ
TYP. VÝŠKA , ŠÍŘKA
- VHS15/4 NASTAVITELNÉ VENT. TĚLESO VHS ROHOVÉ-BEZ HLAVICE RAE 5054
-DIMENZE VENTILU/ POLOHA NASTAVENÍ
-VČETNÉ KRYTU 013G4751
- 33-300/2000 OTOPNÉ TĚLESO KORADO KLASIK (STÁVAJÍCÍ)
TYP.-VÝŠKA/DĚLKA
- PŠ 15 PŘÍME RADIÁTOROVÉ ŠROUBENÍ 4300
+SVĚRNÉ ŠROUBENÍ PRO OCEL. POTRUBÍ
- H/15 TERMOSTATICKÁ HLAVICE DANFOSS RAE 5054/
/POLOHA NASTAVENÍ VENTILU
- V/15 RAD.VENTIL BEZ TERMOSTATICKÉ HLAVICE DANFOSS RAE 5054/
/POLOHA NASTAVENÍ VENTILU
- ODVZDUŠŇOVACÍ VENTIL
- O-TV OHŘEV TV - DZD DRAŽICE OKC160, 145l, 13kW
ZÁVĚSNÝ OHŘÍVAČ KOMBINOVANÝ S TEPLOVODNÍM VÝMĚNÍKEM A ELEKTRICKOU
TOPNOU TYČÍ (EL.PŘÍKON 2,2kW), ROZM. Ø524mm, V.1255mm
- TOPNÁ VODA 70°C - PŘÍVOD
- TOPNÁ VODA 55°C - VRAT
- TOPNÁ VODA 70°C - PŘÍVOD (STÁVAJÍCÍ POTRUBÍ)
- TOPNÁ VODA 55°C - VRAT (STÁVAJÍCÍ POTRUBÍ)

TS - 70/55°C

DOKUMENTACE STAVEBNÍCH OBJEKTŮ

Rev. č.	Datum	Schválil	Stručný popis změn

KOOPERACE V PROFESI	JMÉNO	tel.:
		fax:
PRO DUIS s.r.o.	ADRESA	IČO:

DUIS S.R.O. Projektové a inženýrské služby Srbská 1546/21, 612 00 Brno E-mail: duis@duis.cz www.duis.cz				Formát:	4A4
Vypracoval:	Projektant:	HL.ing.projektu:	Tech. kontrola:	Datum:	05/2022
Ing.Krhovský	Ing. Havlů	Ing. Havlů	Ing. Vach	Stupeň:	DPS
Objednatel: Svazek vodovodů a kanalizací Tišnovsko				Soubor:	-
Investor: Svazek vodovodů a kanalizací Tišnovsko				Měřítko:	-
Akce: ČOV TIŠNOV, BŘEZINA INTENZIFIKACE A ROZŠÍŘENÍ PS 05 Plynové hospodářství DPS 05.2 Kotelna DPS 05.2.1 Technologické zařízení				Číslo zakázky:	1256
Příloha: SCHÉMA TOPENÍ-VYTÁPĚNÍ PROVOZNÍ BUDOVY				Č.přílohy:	114