


SCHÉMA ROZVODU VODY

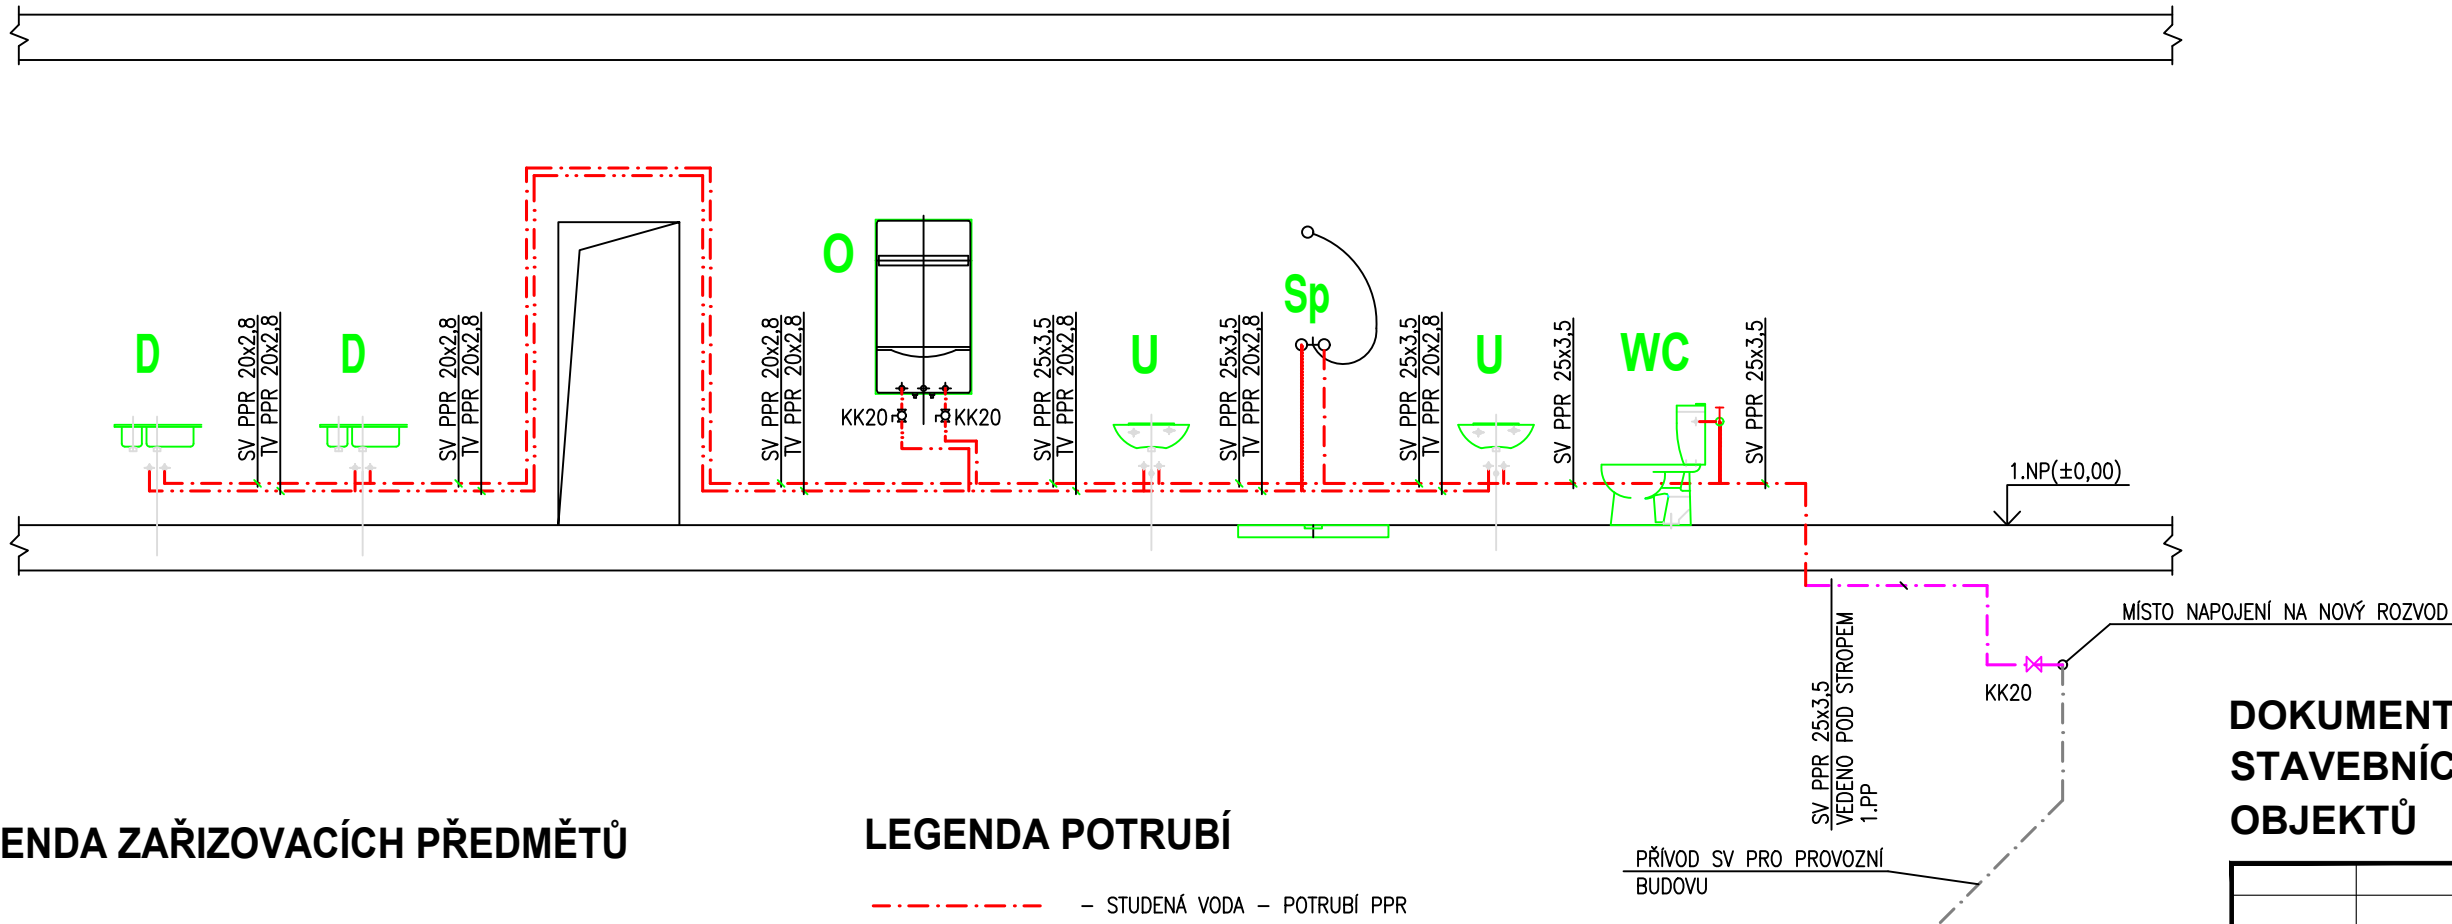

LEGENDA ZAŘIZOVACÍCH PŘEDMĚTŮ

- WC**
- KLOZET KOMBI JIKA, HLUBOKÉ SPLACHOVÁNÍ, SVISLÝ ODPAD
 - ARMATURA DUAL FLUSH, BOČNÍ NAPOJENÍ
 - ROHOVÝ VENTIL KULOVÝ DN15 + PŘIPOJOVACÍ HADICE KOVOVÁ 0,8m
- U**
- UMYVADLO KEARAMICKÉ JIKA-LYRA PLUS 60x49, VÝVOD UPROSTŘED
 - PODOMÍTKOVÁ BATERIE CHROMOVANÁ
 - 2x ROHOVÝ KULOVÝ VENTIL DN15 + 2x PŘIPOJOVACÍ HADIČKA 0,5m
 - UMYVADLOVÁ ZÁPACHOVÁ UZÁVĚRKA HL 132
- D**
- DŘEZ-SOUČÁST KUCH.LINKY - DODÁVKA INVESTORA
 - PODOMÍTKOVÁ BATERIE CHROMOVANÁ
 - 2x ROHOVÝ KULOVÝ VENTIL DN15 + 2x PŘIPOJOVACÍ HADIČKA 0,5m
 - DŘEZOVÁ ZÁPACHOVÁ UZÁVĚRKA HT DN50
- Sp**
- SPRCHOVÉ STÁNÍ S PODLAHOVOU VPUSTÍ
 - PODOMÍTKOVÁ BATERIE CHROMOVANÁ
 - VYPOUŠTĚCÍ A PŘEPADOVÝ SYSTÉM HT
- O**
- ZÁVĚSNÝ ZASOBNÍK TV
 - KOMBINOVANÝ OHŘEV OKC 160, OBJEM 145l

LEGENDA POTRUBÍ

- - - - - STUDENÁ VODA - POTRUBÍ PPR
- - - - - TUV VODA - POTRUBÍ PPR
- - - - - STUDENÁ VODA - POTRUBÍ PPR-VEDENO V 1.PP
- - - - - STÁVAJÍCÍ PŘÍVOD STUDENÉ VODY

DOKUMENTACE
STAVEBNÍCH
OBJEKTŮ

Rev. č.	Datum	Schválil	Stručný popis změn

KOOPERACE V PROFESI	JMÉNO	tel.:
		fax:
PRO DUIS s.r.o.	ADRESA	IČO:

				DUIS S.R.O. Projektové a inženýrské služby Srbská 1546/21, 612 00 Brno E-mail: duis@duis.cz www.duis.cz	
Vypracoval: Ing.Krhovský	Projektant: Ing. Havlů <i>Havla</i>	Hl.ing.projektu: Ing. Havlů <i>Havla</i>	Tech. kontrola: Ing. Vach <i>MS</i>		
Objednatel: Svazek vodovodů a kanalizací Tišnovsko		Investor: Svazek vodovodů a kanalizací Tišnovsko		Formát:	3A4
Akce: ČOV TIŠNOV, BŘEZINA INTENZIFIKACE A ROZŠÍŘENÍ PS 05 Plynové hospodářství DPS 05.2 Kotelna DPS 05.2.1 Technologické zařízení				Datum:	05/2022
				Stupeň:	DPS
				Soubor:	—
				Měřítko:	—
Příloha: SCHÉMA ROZVODU VODY				Číslo zakázky: 1256	Č.přílohy: 117