


D2. Dokumentace technických a technologických zařízení
D2.1 Dokumentace technologických zařízení
PS 05 Plynové hospodářství
DPS 05.2.2 Elektroinstalace a MaR kotelny

Rev. č.	Datum	Schválil	Stručný popis změn

KOOPERACE V PROFESI	JMÉNO	tel.:
PRO DUIS s.r.o.	ADRESA	fax:
		IČO:

				DUIS S.R.O. Projektové a inženýrské služby Srbská 1546/21, 612 00 Brno E-mail: duis@duis.cz www.duis.cz	
Vypracoval: Ing. Martynek	Projektant: Ing. Martynek	Hl.ing.projektu: Ing. Havlů <i>havl</i>	Tech. kontrola: Ing. Vach <i>mv</i>		
Objednatel: Svazek vodovodů a kanalizací Tišnovsko		Investor: Svazek vodovodů a kanalizací Tišnovsko		Formát:	A3
ČOV TIŠNOV, BŘEZINA - INTENZIFIKACE A ROZŠÍŘENÍ				Datum:	05/2022
				Stupeň:	DPS
				Soubor:	TIŠ-BŘEZINA
				Měřítko:	1:50
Příloha: Funkční schéma MaR				Číslo zakázky: 1256	Č.přílohy: D.2.1.5.2.2.100

TECHNOLOGICKÁ
DATOVÁ SÍŤ ČOV

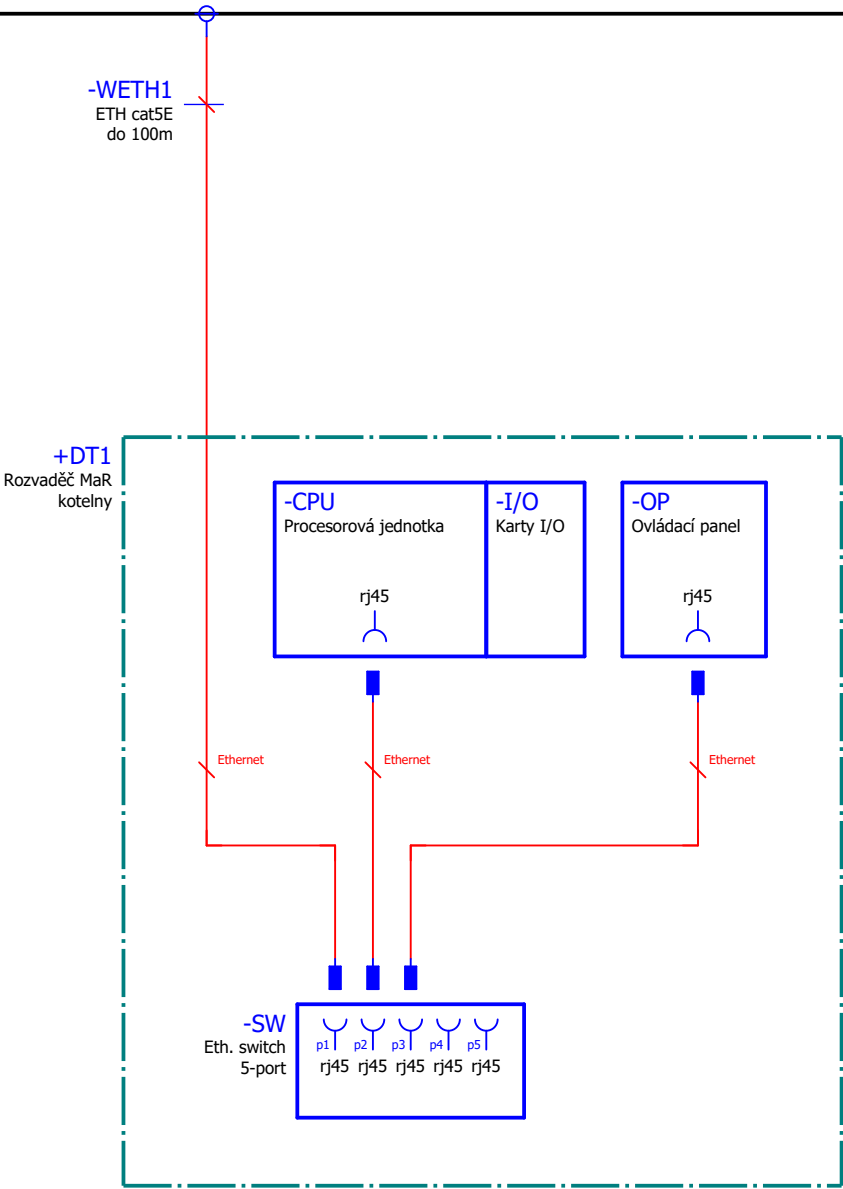

ZAŘ. č. 2 - ROZDĚLOVAČ SBĚRAČ ÚT


ROZVÁDĚČ MaR - DT1

1
VĚTEV
OHŘEV NOVÉ VYHNÍVACÍ
NÁDRŽE VN2

2
VĚTEV
OHŘEV NÁDRŽÍ
PASTERIZACE (2ks)

3
VĚTEV
VYTÁPĚNÍ
SPRÁVNÍ BUDOVA

4
VĚTEV
MAŘIČ TEPLA

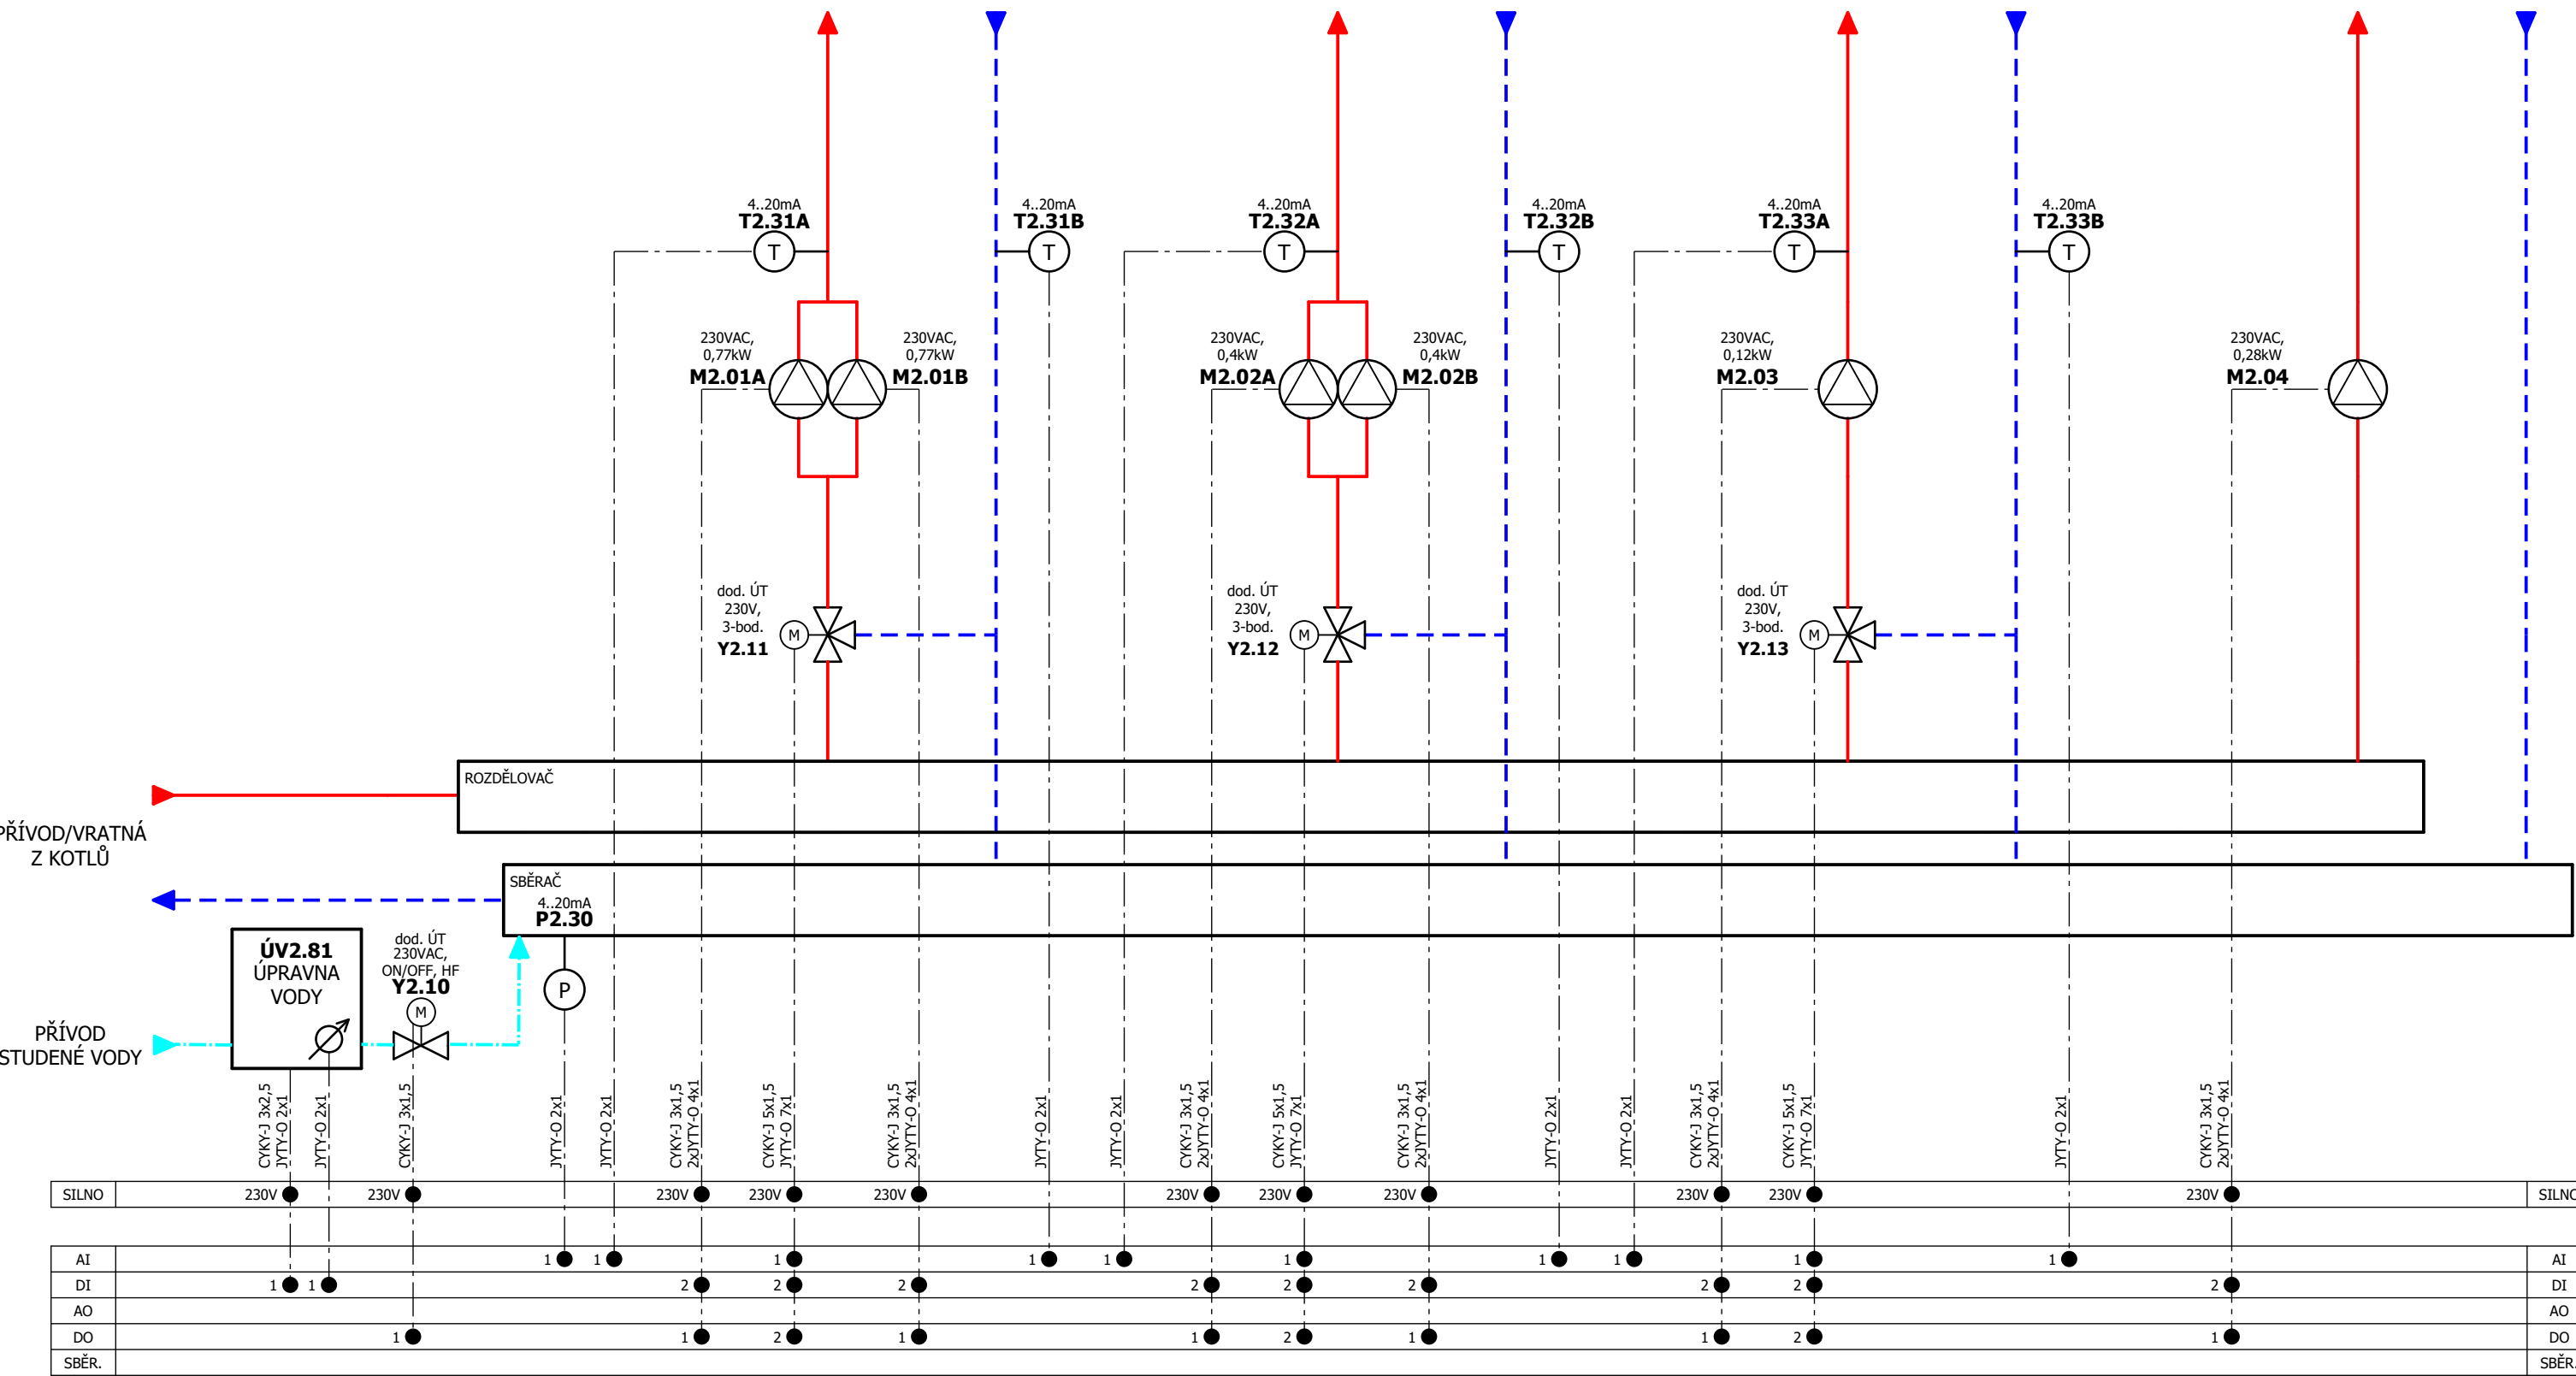

ZAŘ. Č. 3 - MAŘIČ TEPLA

ROZVÁDĚČ MaR - DT1

