


# INTENZIFIKACE ČOV TIŠNOV BLOKOVÉ SCHÉMA HLAVNÍCH NAPÁJECÍCH OBVODŮ

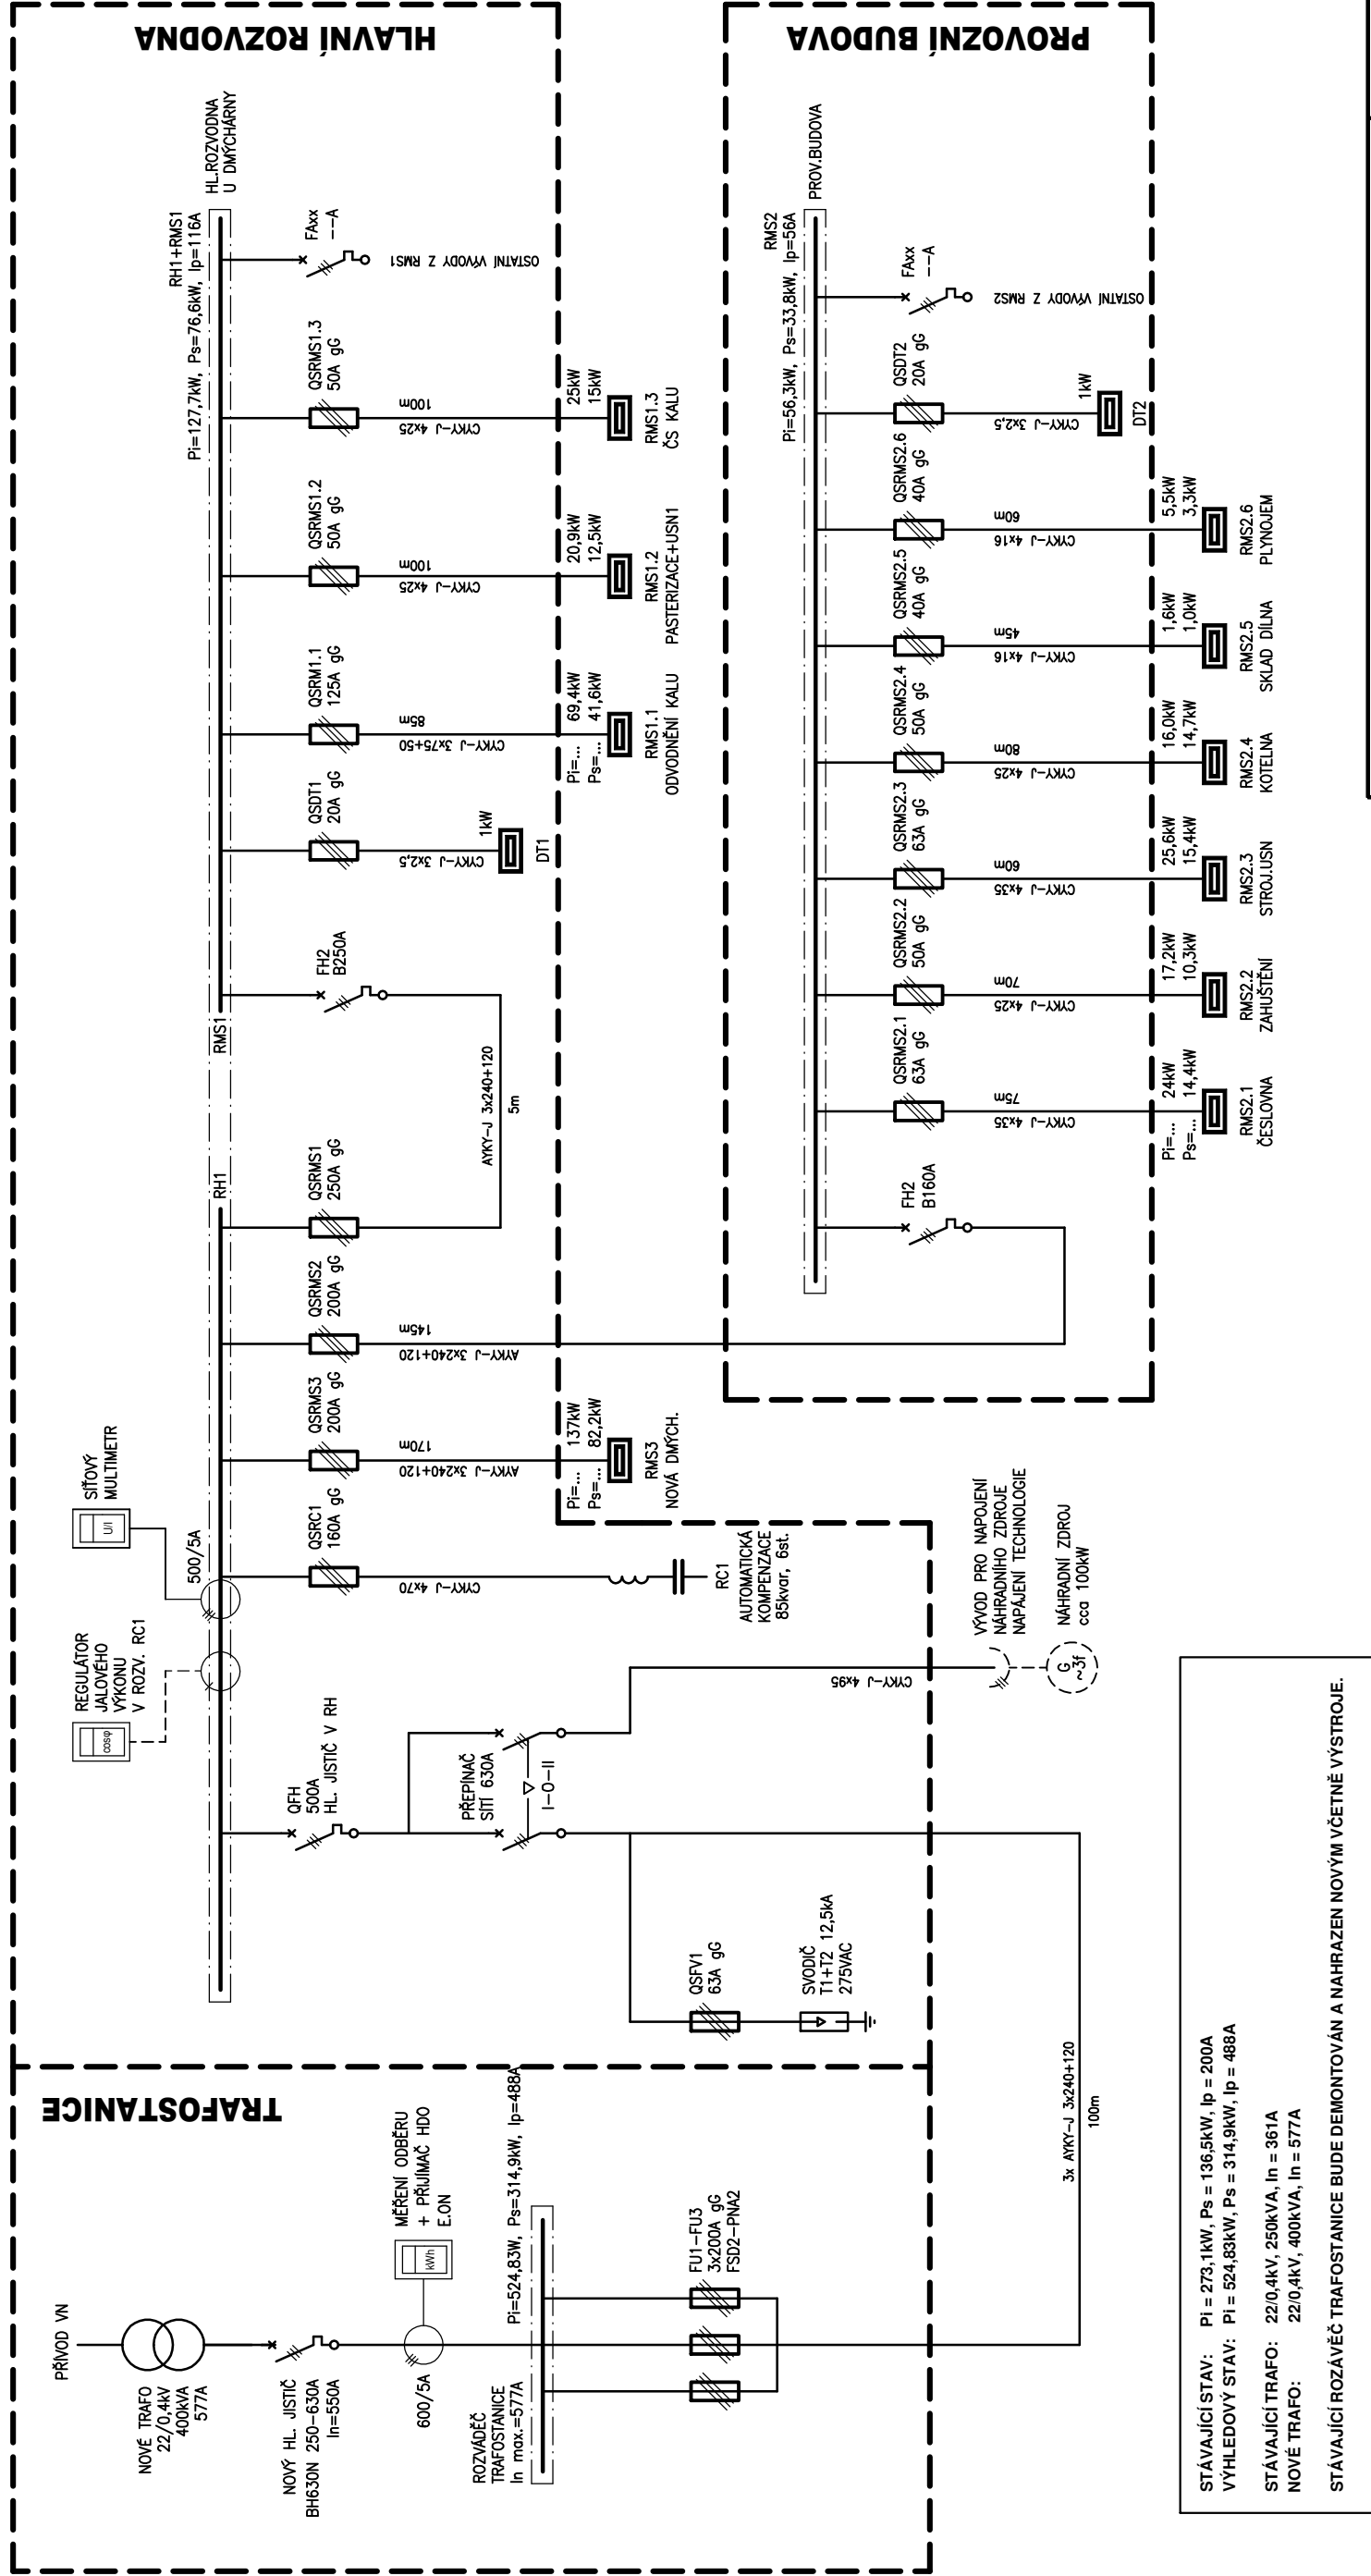

|       |                  |
|-------|------------------|
| PS 07 | Motorové rozvody |
| PS 08 | Systém řízení    |

|         |       |          |                    |
|---------|-------|----------|--------------------|
|         |       |          |                    |
|         |       |          |                    |
|         |       |          |                    |
| Rev. č. | Datum | Schválil | Stručný popis změn |

|                     |                        |                   |
|---------------------|------------------------|-------------------|
| KOOPERACE V PROFESI | CS-Tech s.r.o.         | tel.: 731 602 099 |
|                     | Lázeňská 354           | fax: ---          |
| PRO DUIS s.r.o.     | 562 01 Ústí nad Orlicí | IČO: 05702623     |

|                                                                                     |                                   |   |                                     |
|-------------------------------------------------------------------------------------|-----------------------------------|---|-------------------------------------|
|  |                                   | <b>DUIS S.R.O.</b><br>Projektové a inženýrské služby<br>Srbská 1546/21, 612 00 Brno<br>E-mail: duis@duis.cz<br>www.duis.cz |                                     |
| <b>Vypracoval:</b><br>Ing. Pačinek                                                  | <b>Projektant:</b><br>Ing. Havlík | <b>Hl.ing.projektuj:</b><br>Ing. Havlík                                                                                    | <b>Tech. kontrola:</b><br>Ing. Vach |
| <b>Investor:</b> Svazek vodovodů a kanalizací Tišnovsko                             |                                   |   |                                     |
| <b>Akce:</b>                                                                        |                                   |   |                                     |
| <b>INTENZIFIKACE A ROZŠÍŘENÍ<br/>ČOV TIŠNOV - BŘEZINA</b>                           |                                   |   |                                     |
| <b>Formát:</b> A3                                                                   |                                   | <b>Datum:</b> 05/2022   |                                     |
| <b>Stupeň:</b> DZS                                                                  |                                   | <b>Soubor:</b> D.2.2.1.1.3                                                                                                 |                                     |
| <b>Číslo zakázky:</b> 1256                                                          |                                   | <b>Č.přílohy:</b> D.2.2.1.1.3                                                                                              |                                     |
| <b>Příloha: ELEKTROTECHNICKÁ ČÁST</b>                                               |                                   | <b>Měřitko:</b> ---   |                                     |