




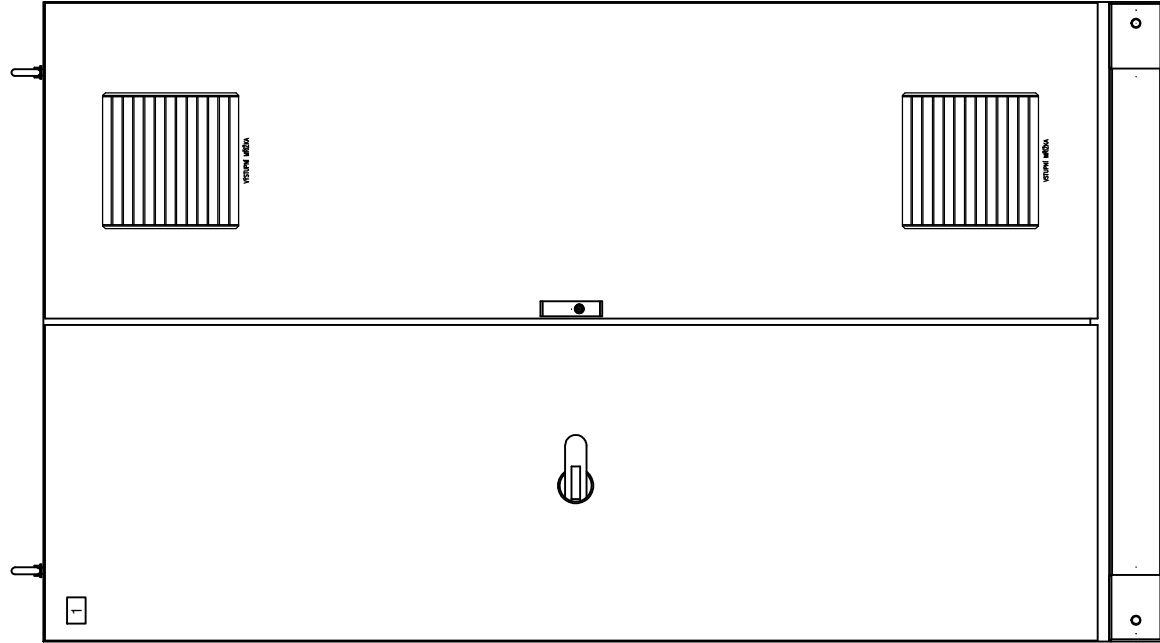



ROZVÁDĚČ: RMS1.2


- ŘADOVÁ ŠKRŮŇ TYP: 2000+100x1200x400mm (V.Š.H)
- PŘÍVODY / VÝVODY: DĚLENÝM KABELOVÝM DNEM
- KRYTÍ: IP44/20
- JMENOVITÝ PROUD In: 63A
- JMENOVITÝ ZKRATOVÝ PROUD ROZVÁDĚČ:<10kA
- KATEGORIE PŘEPĚTÍ: III.
- STUPĚŇ ZNEČIŠTĚNÍ: 2
- OCHRANA SPD: ZONA LPZ 1 - TYP I,+II.
- NAPĚŤOVÁ SOUSTAVA: 3/PEN 400/230V 50Hz, TN-C-S

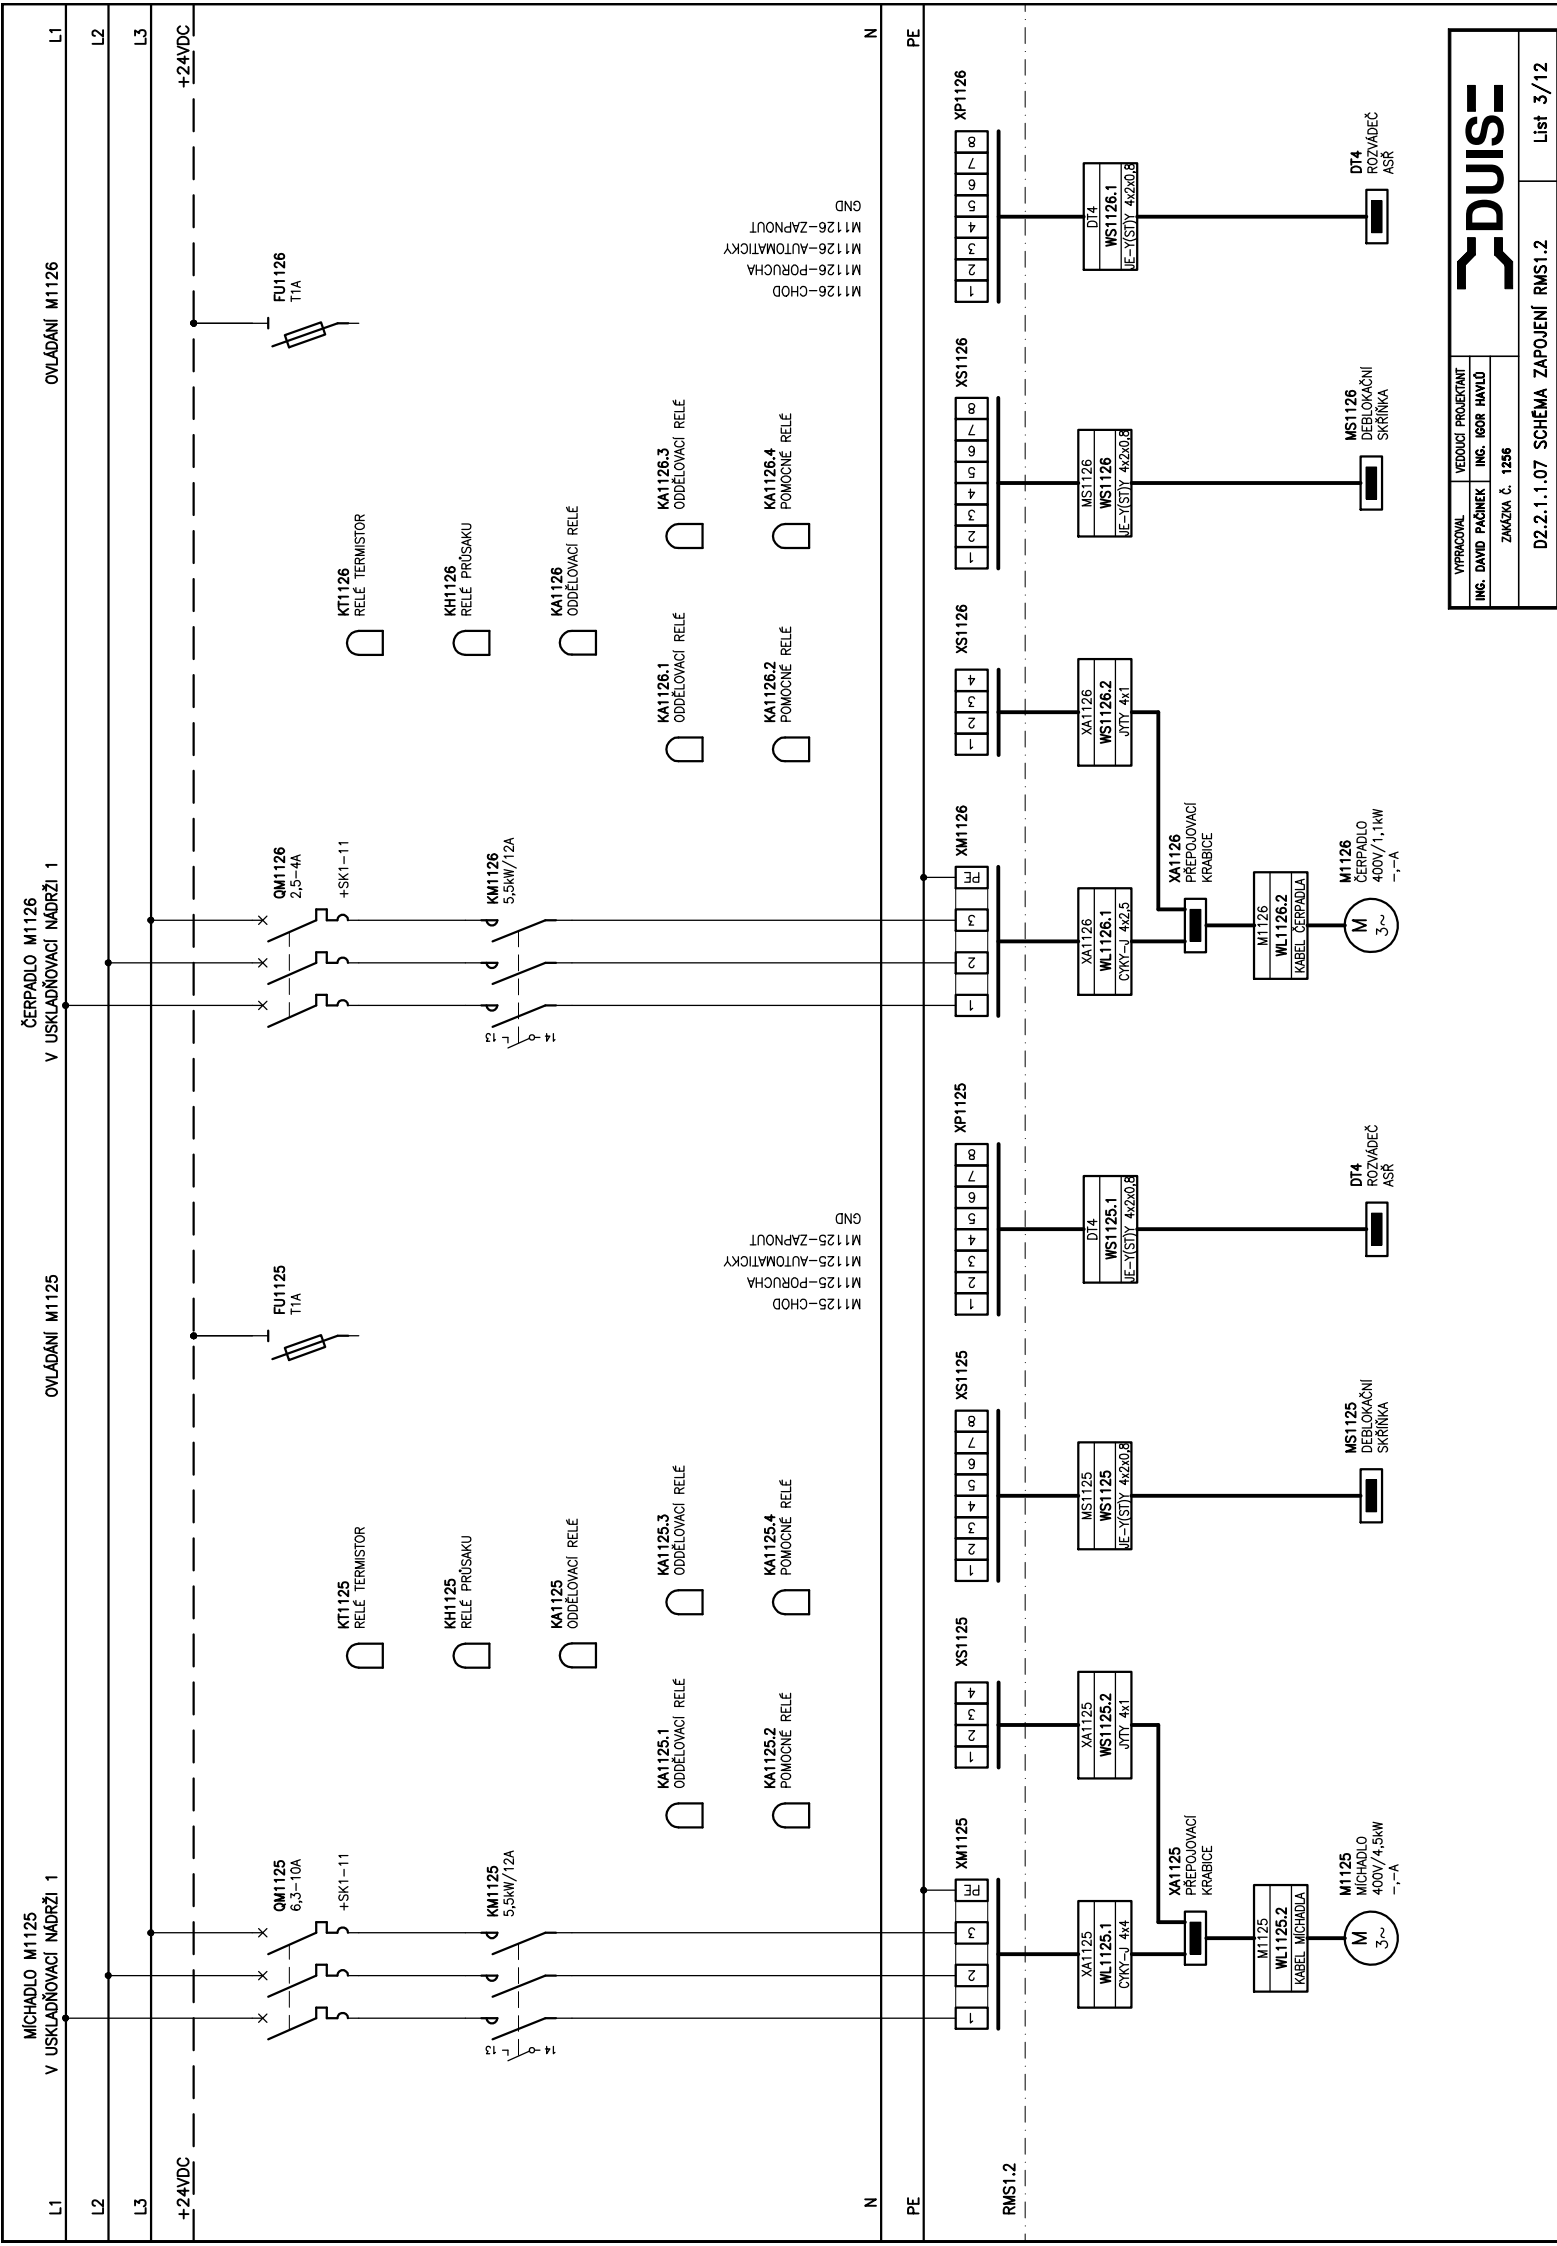


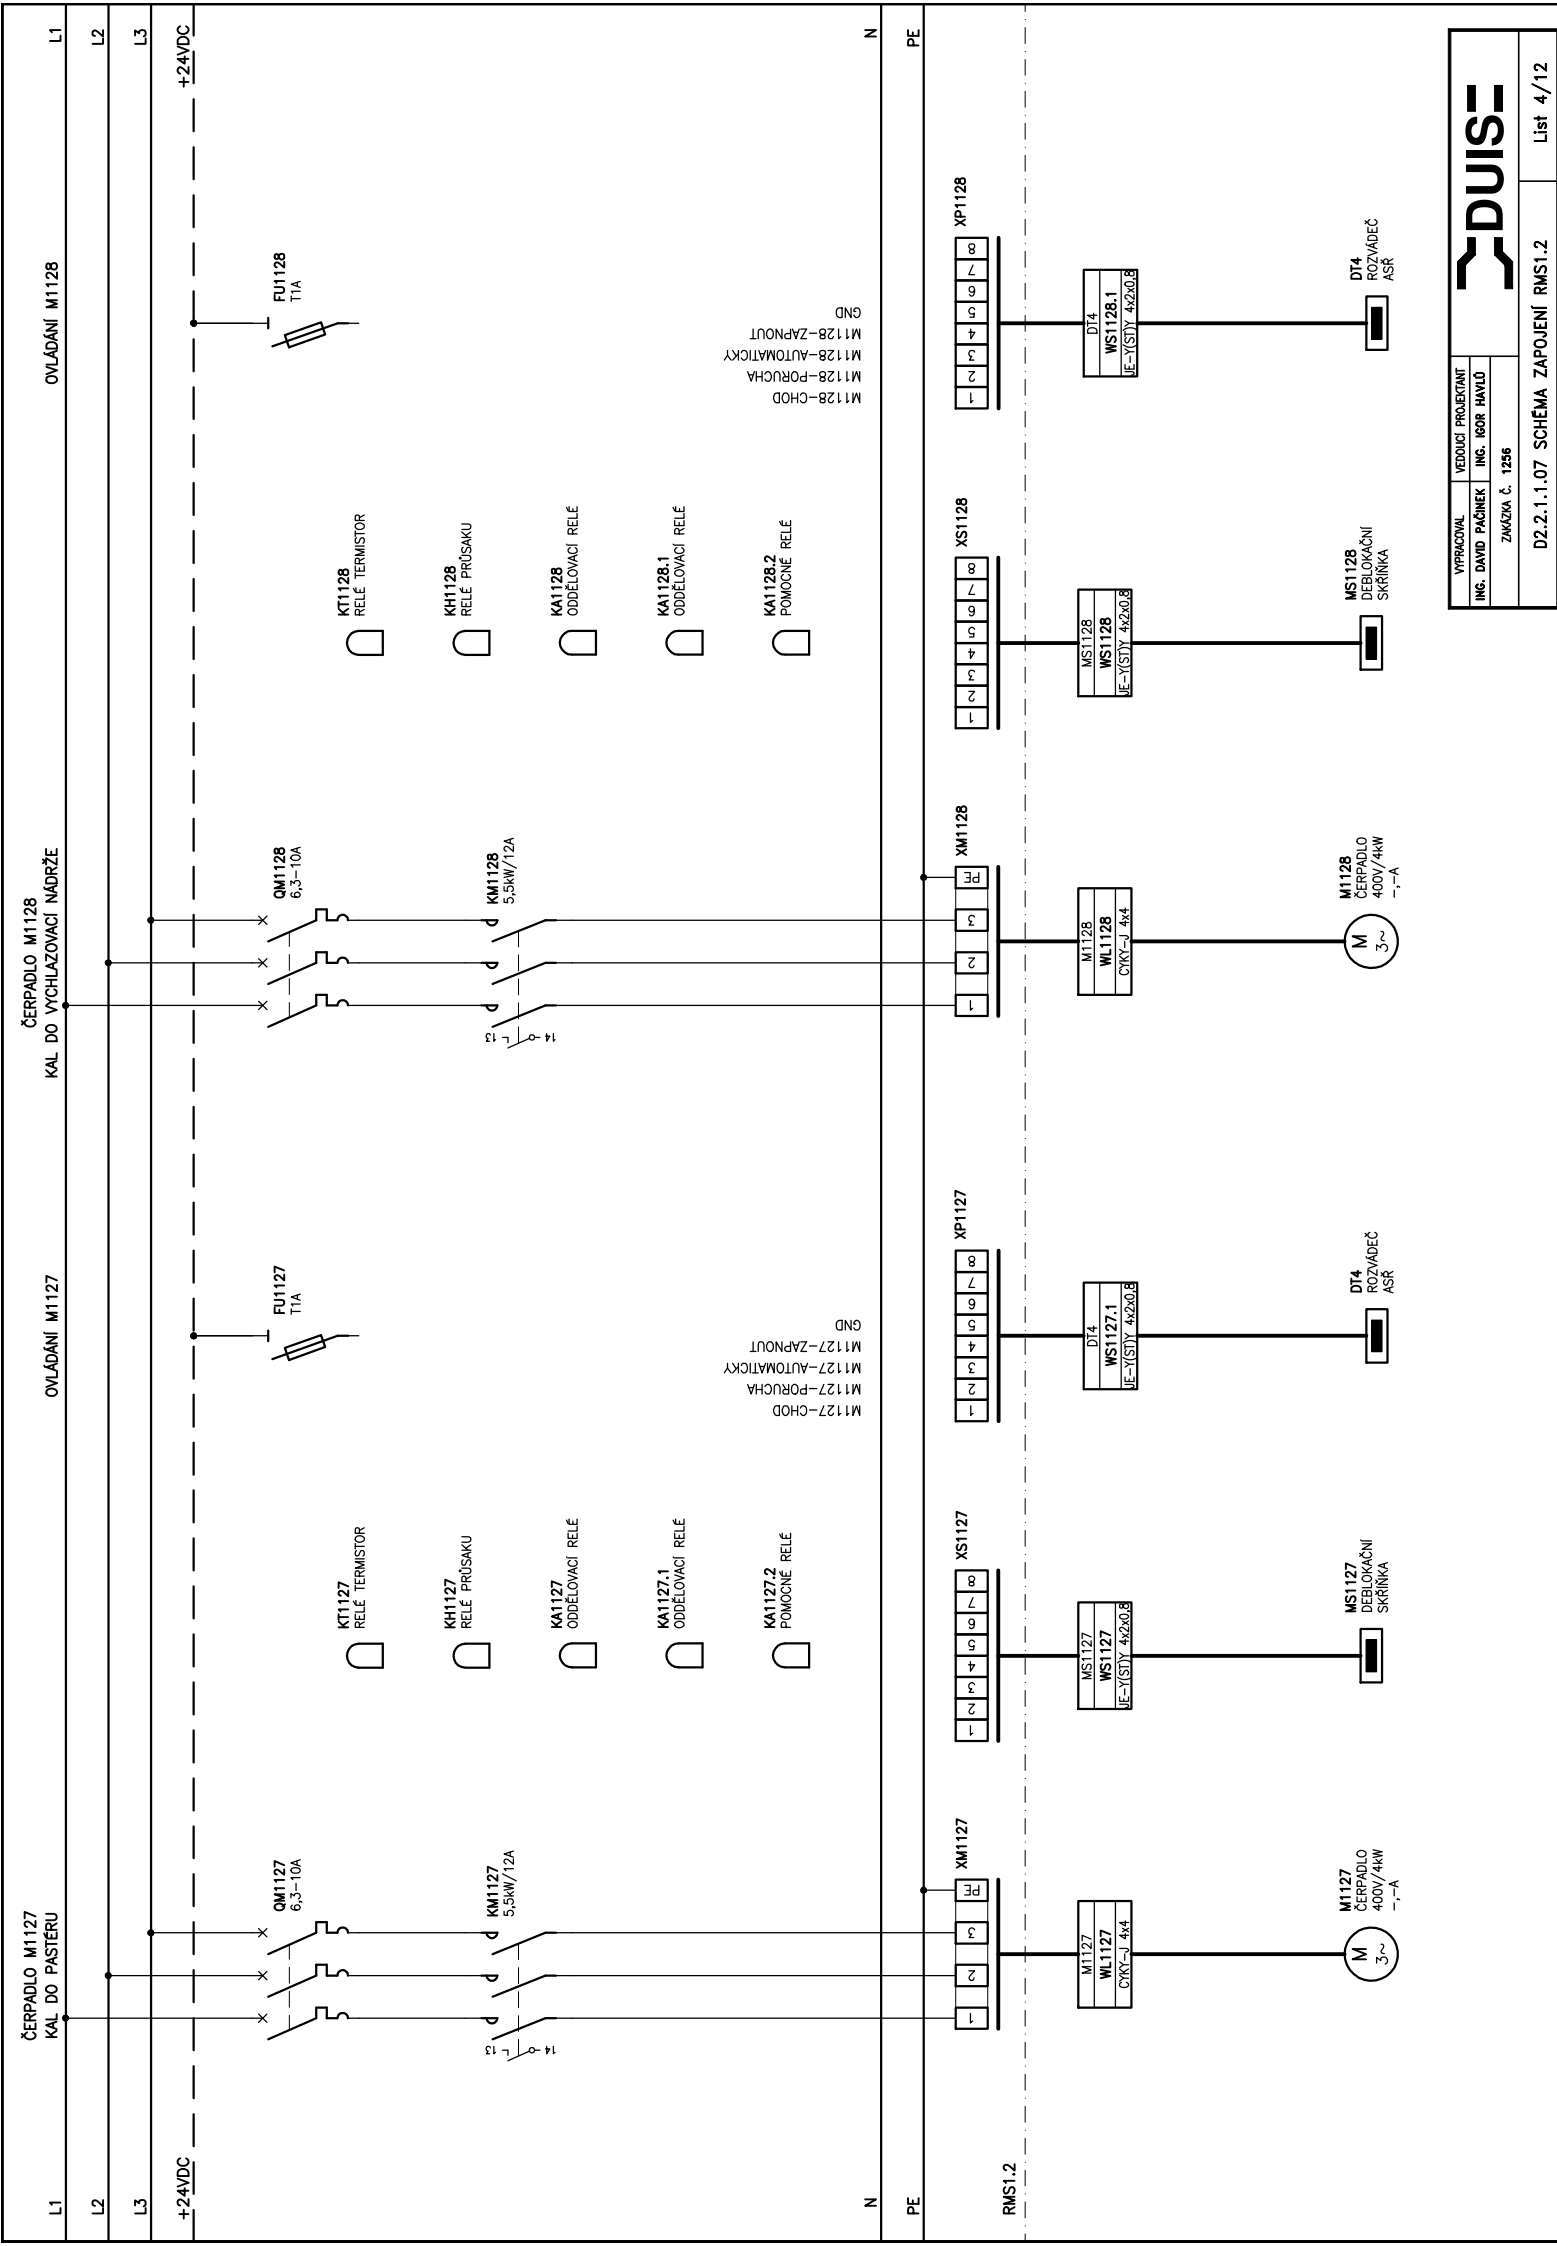


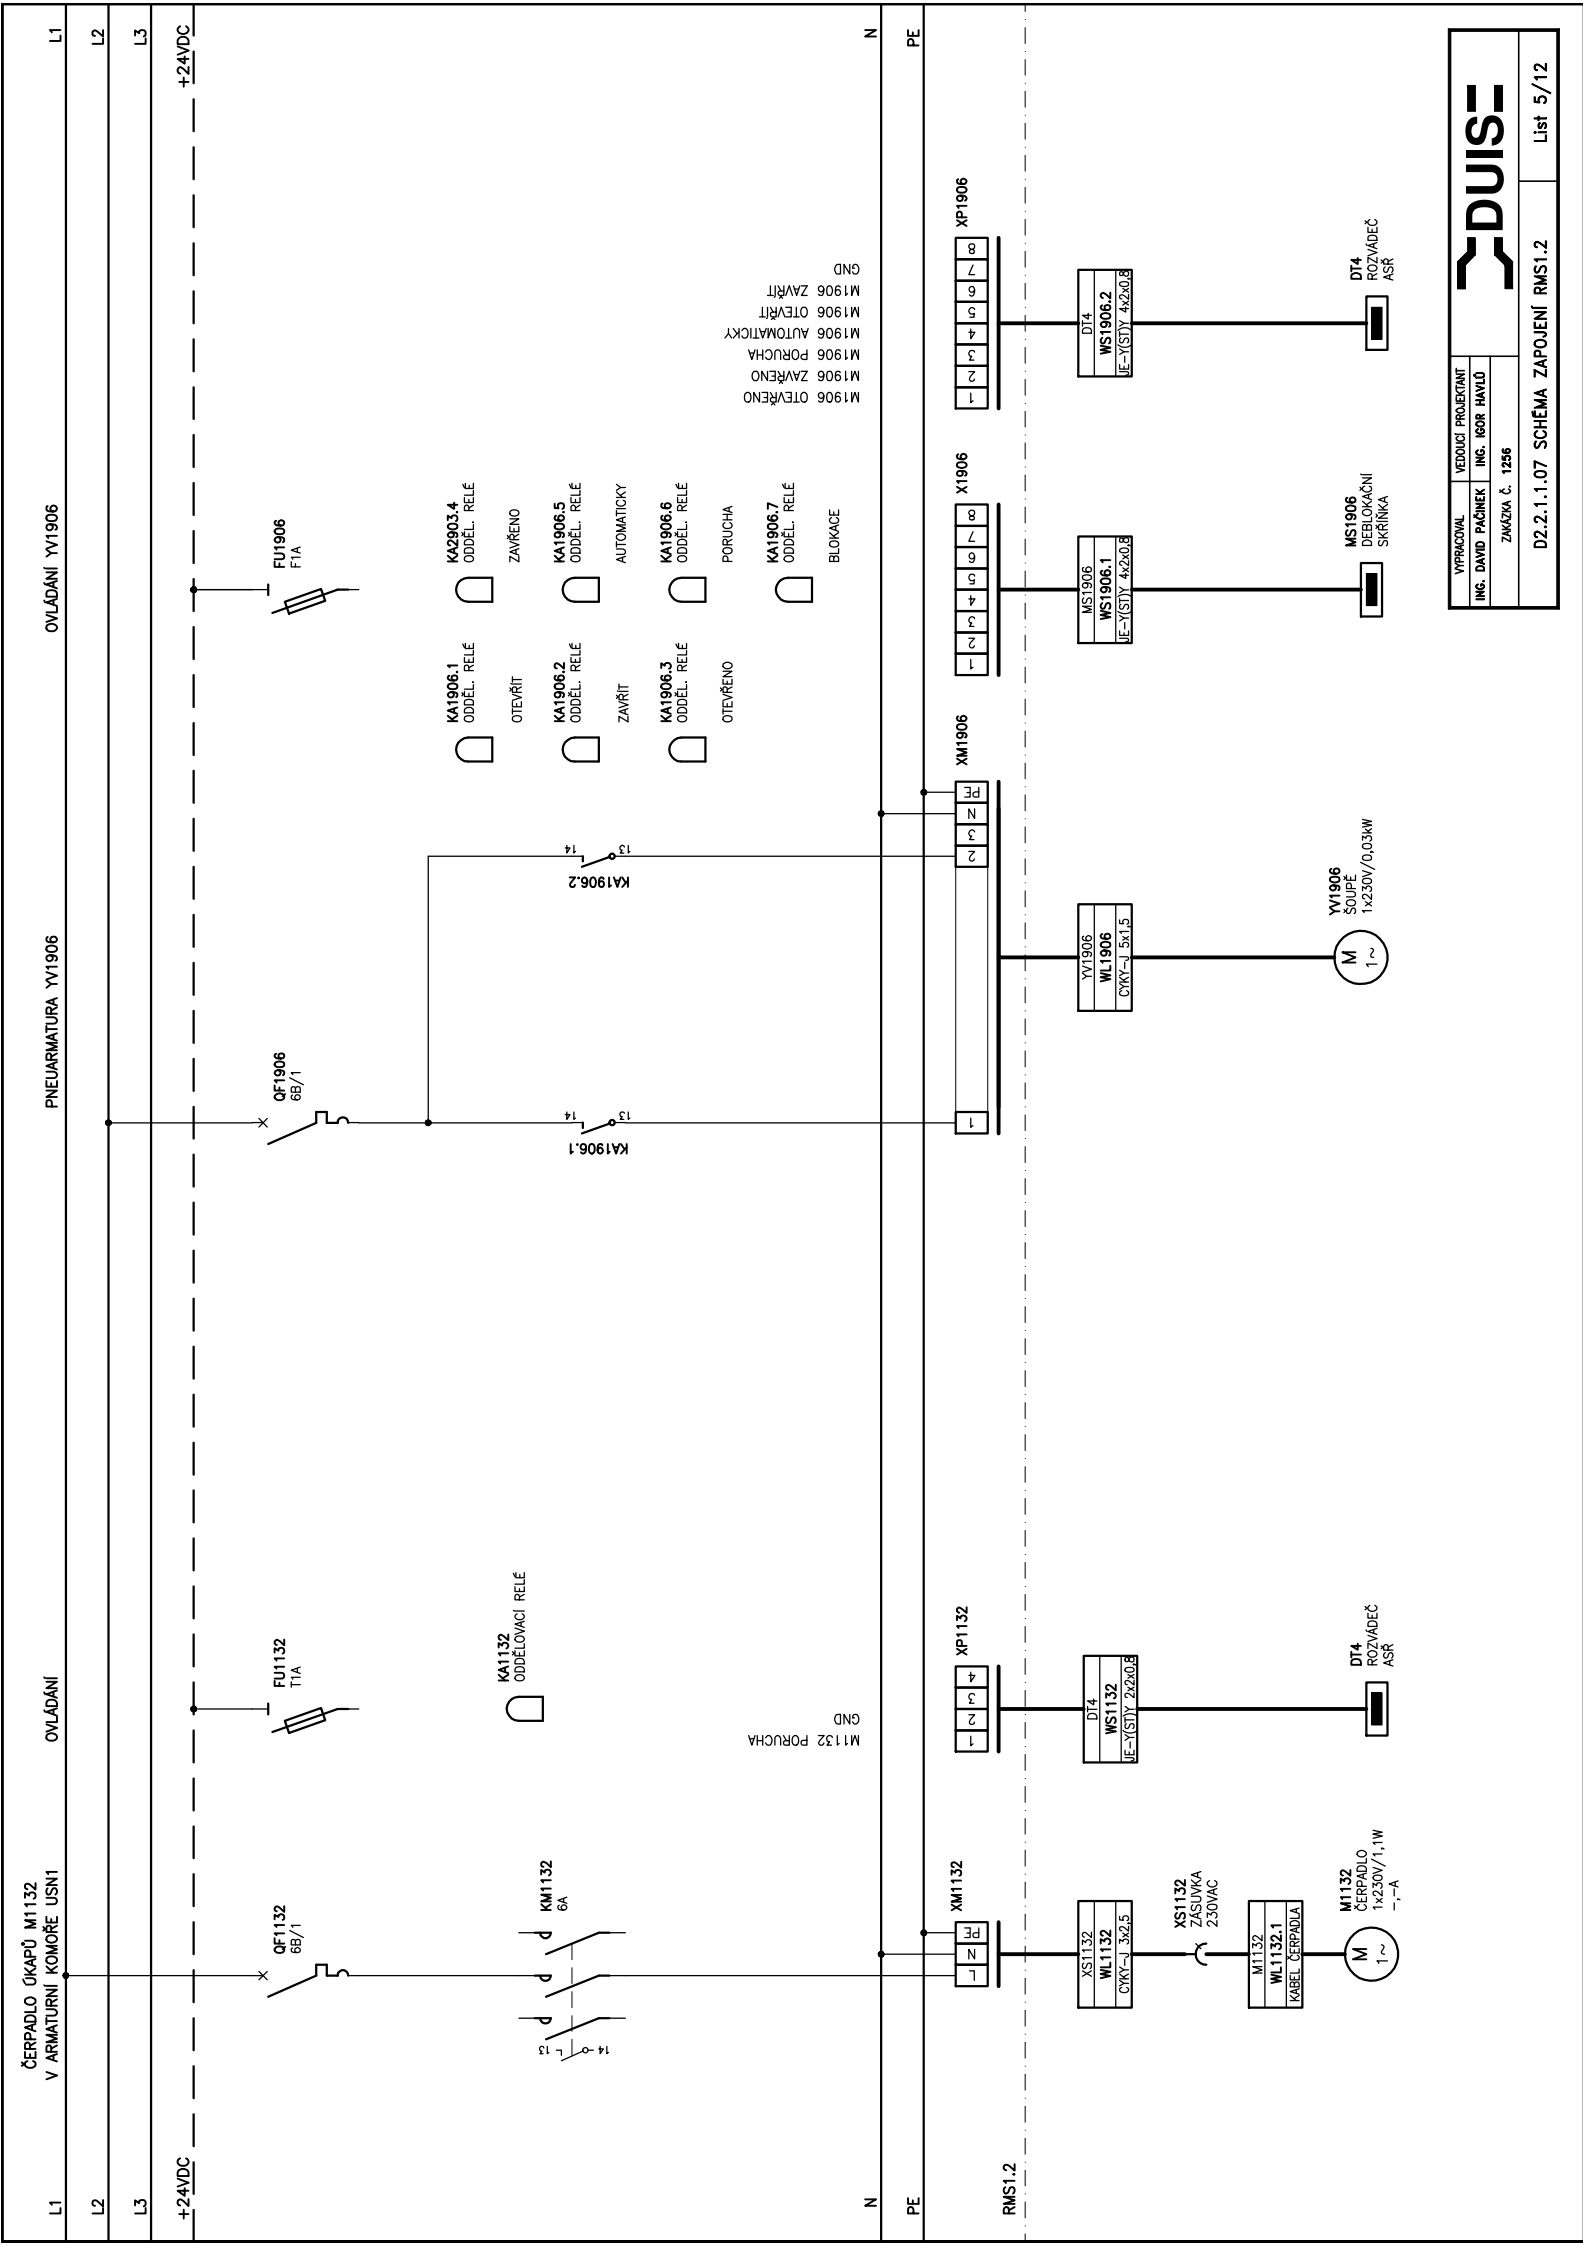


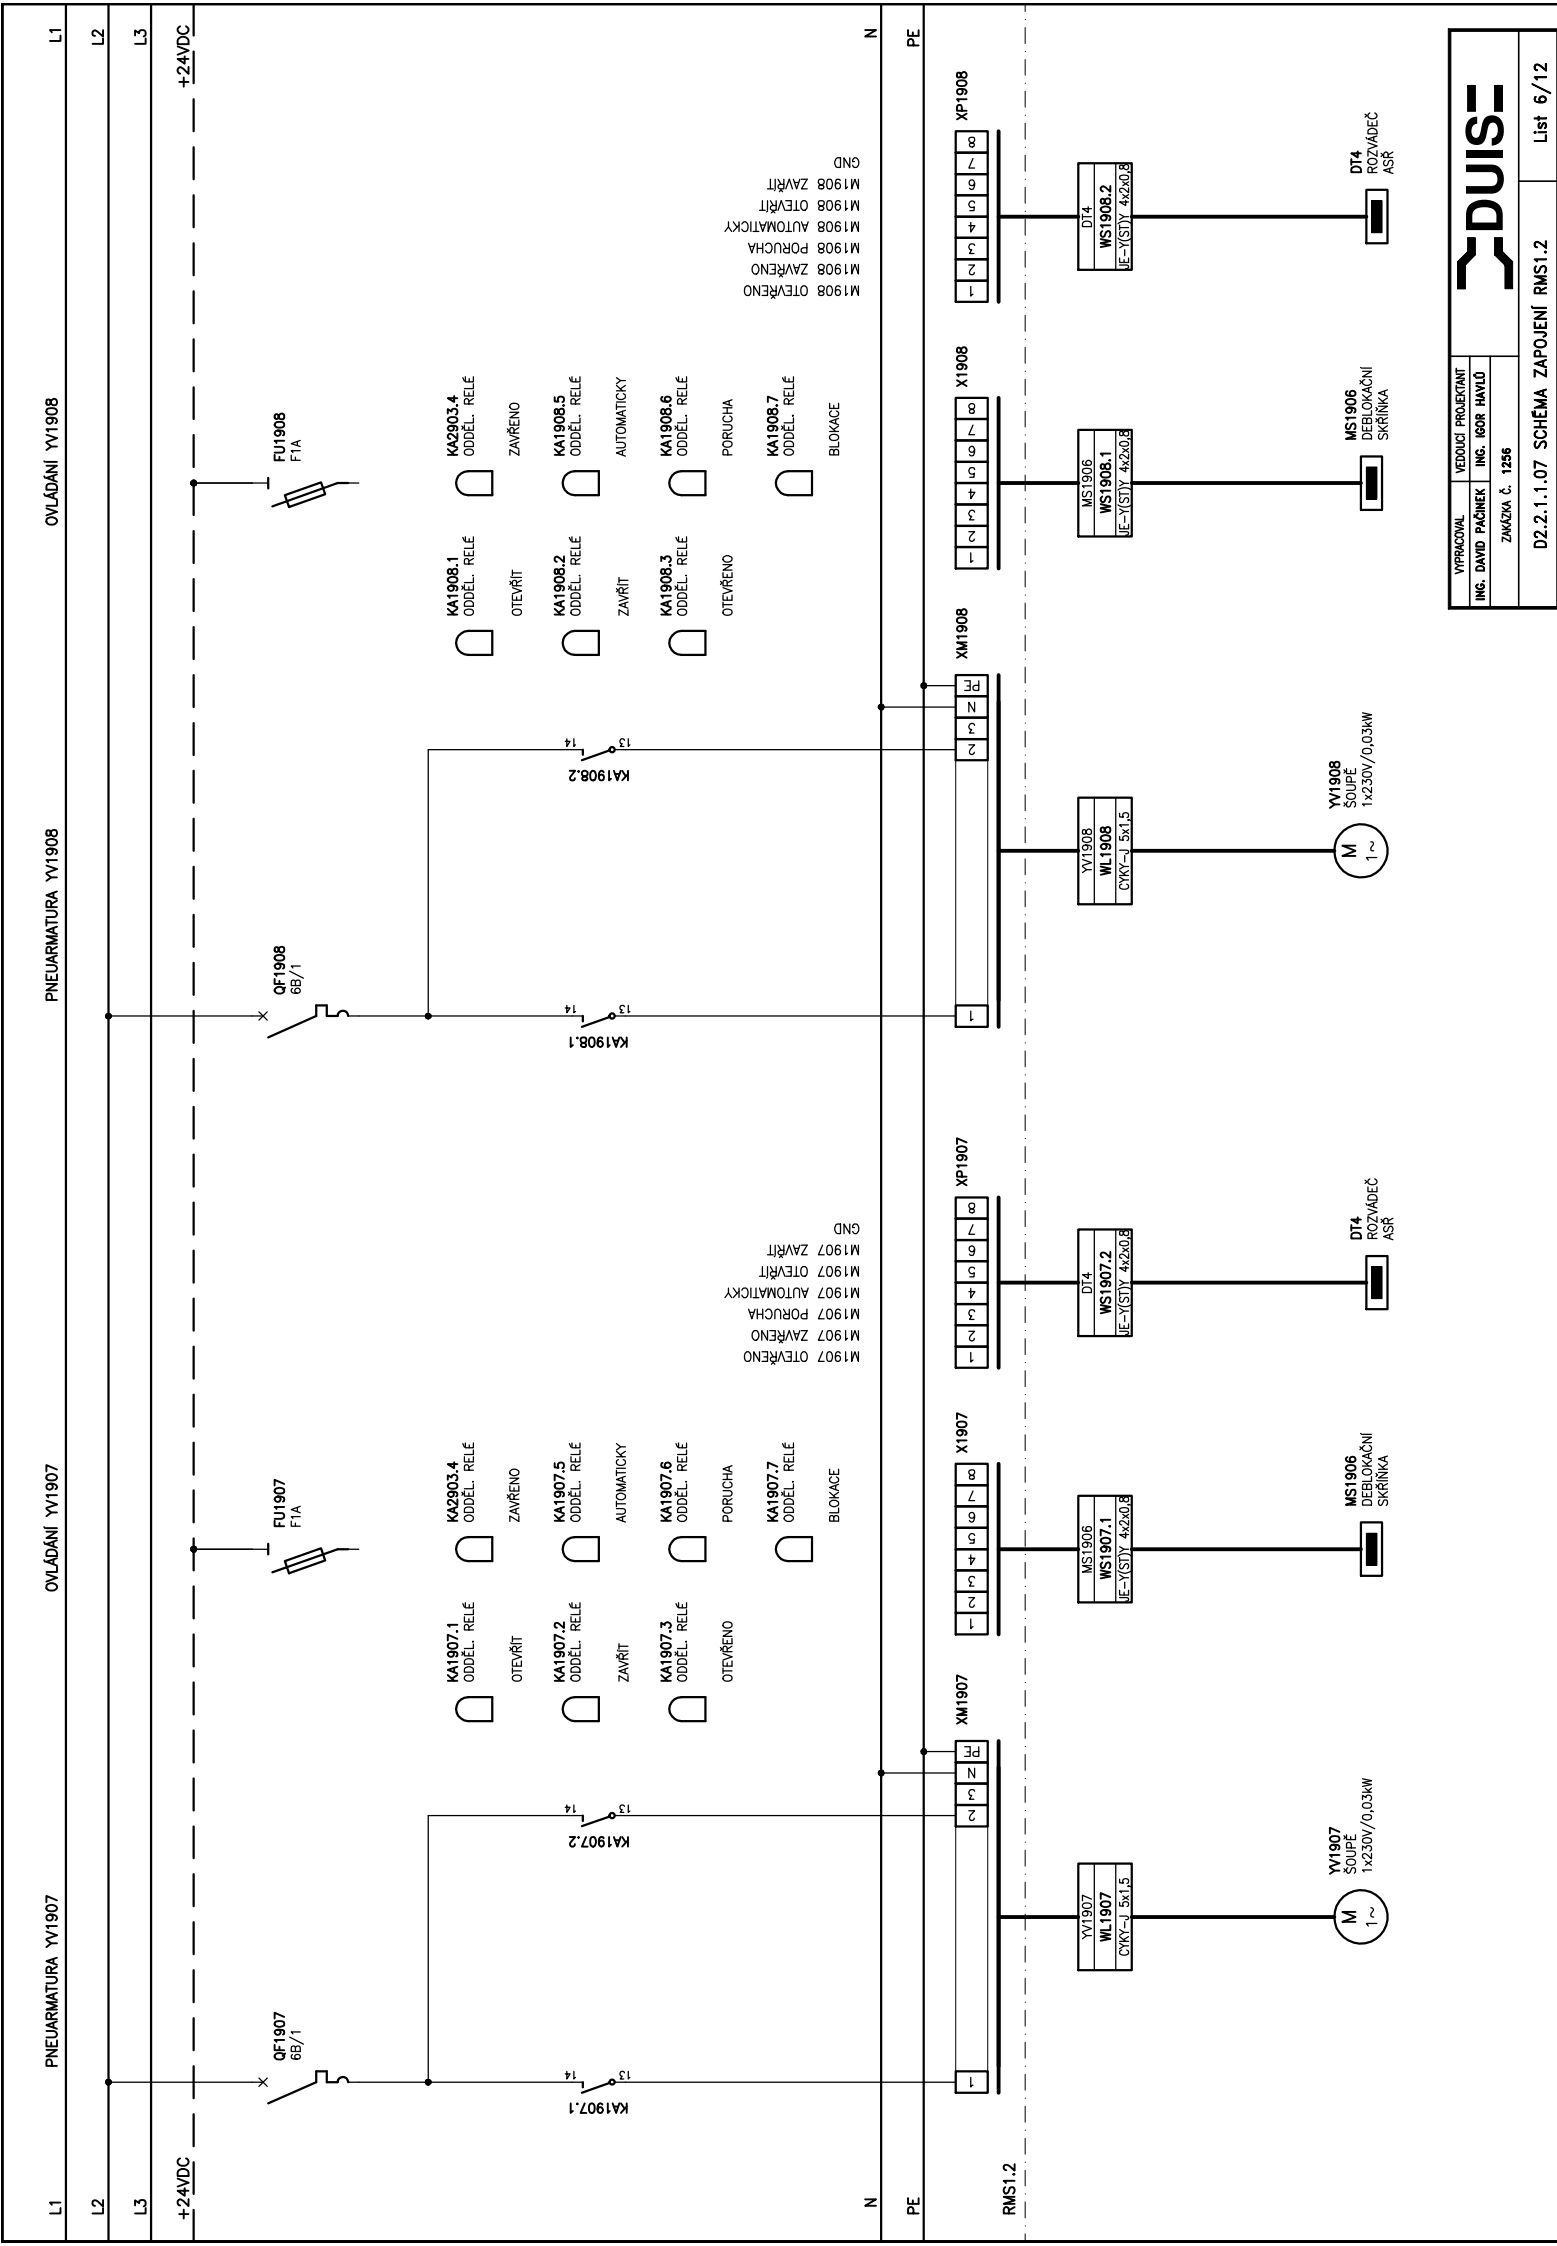

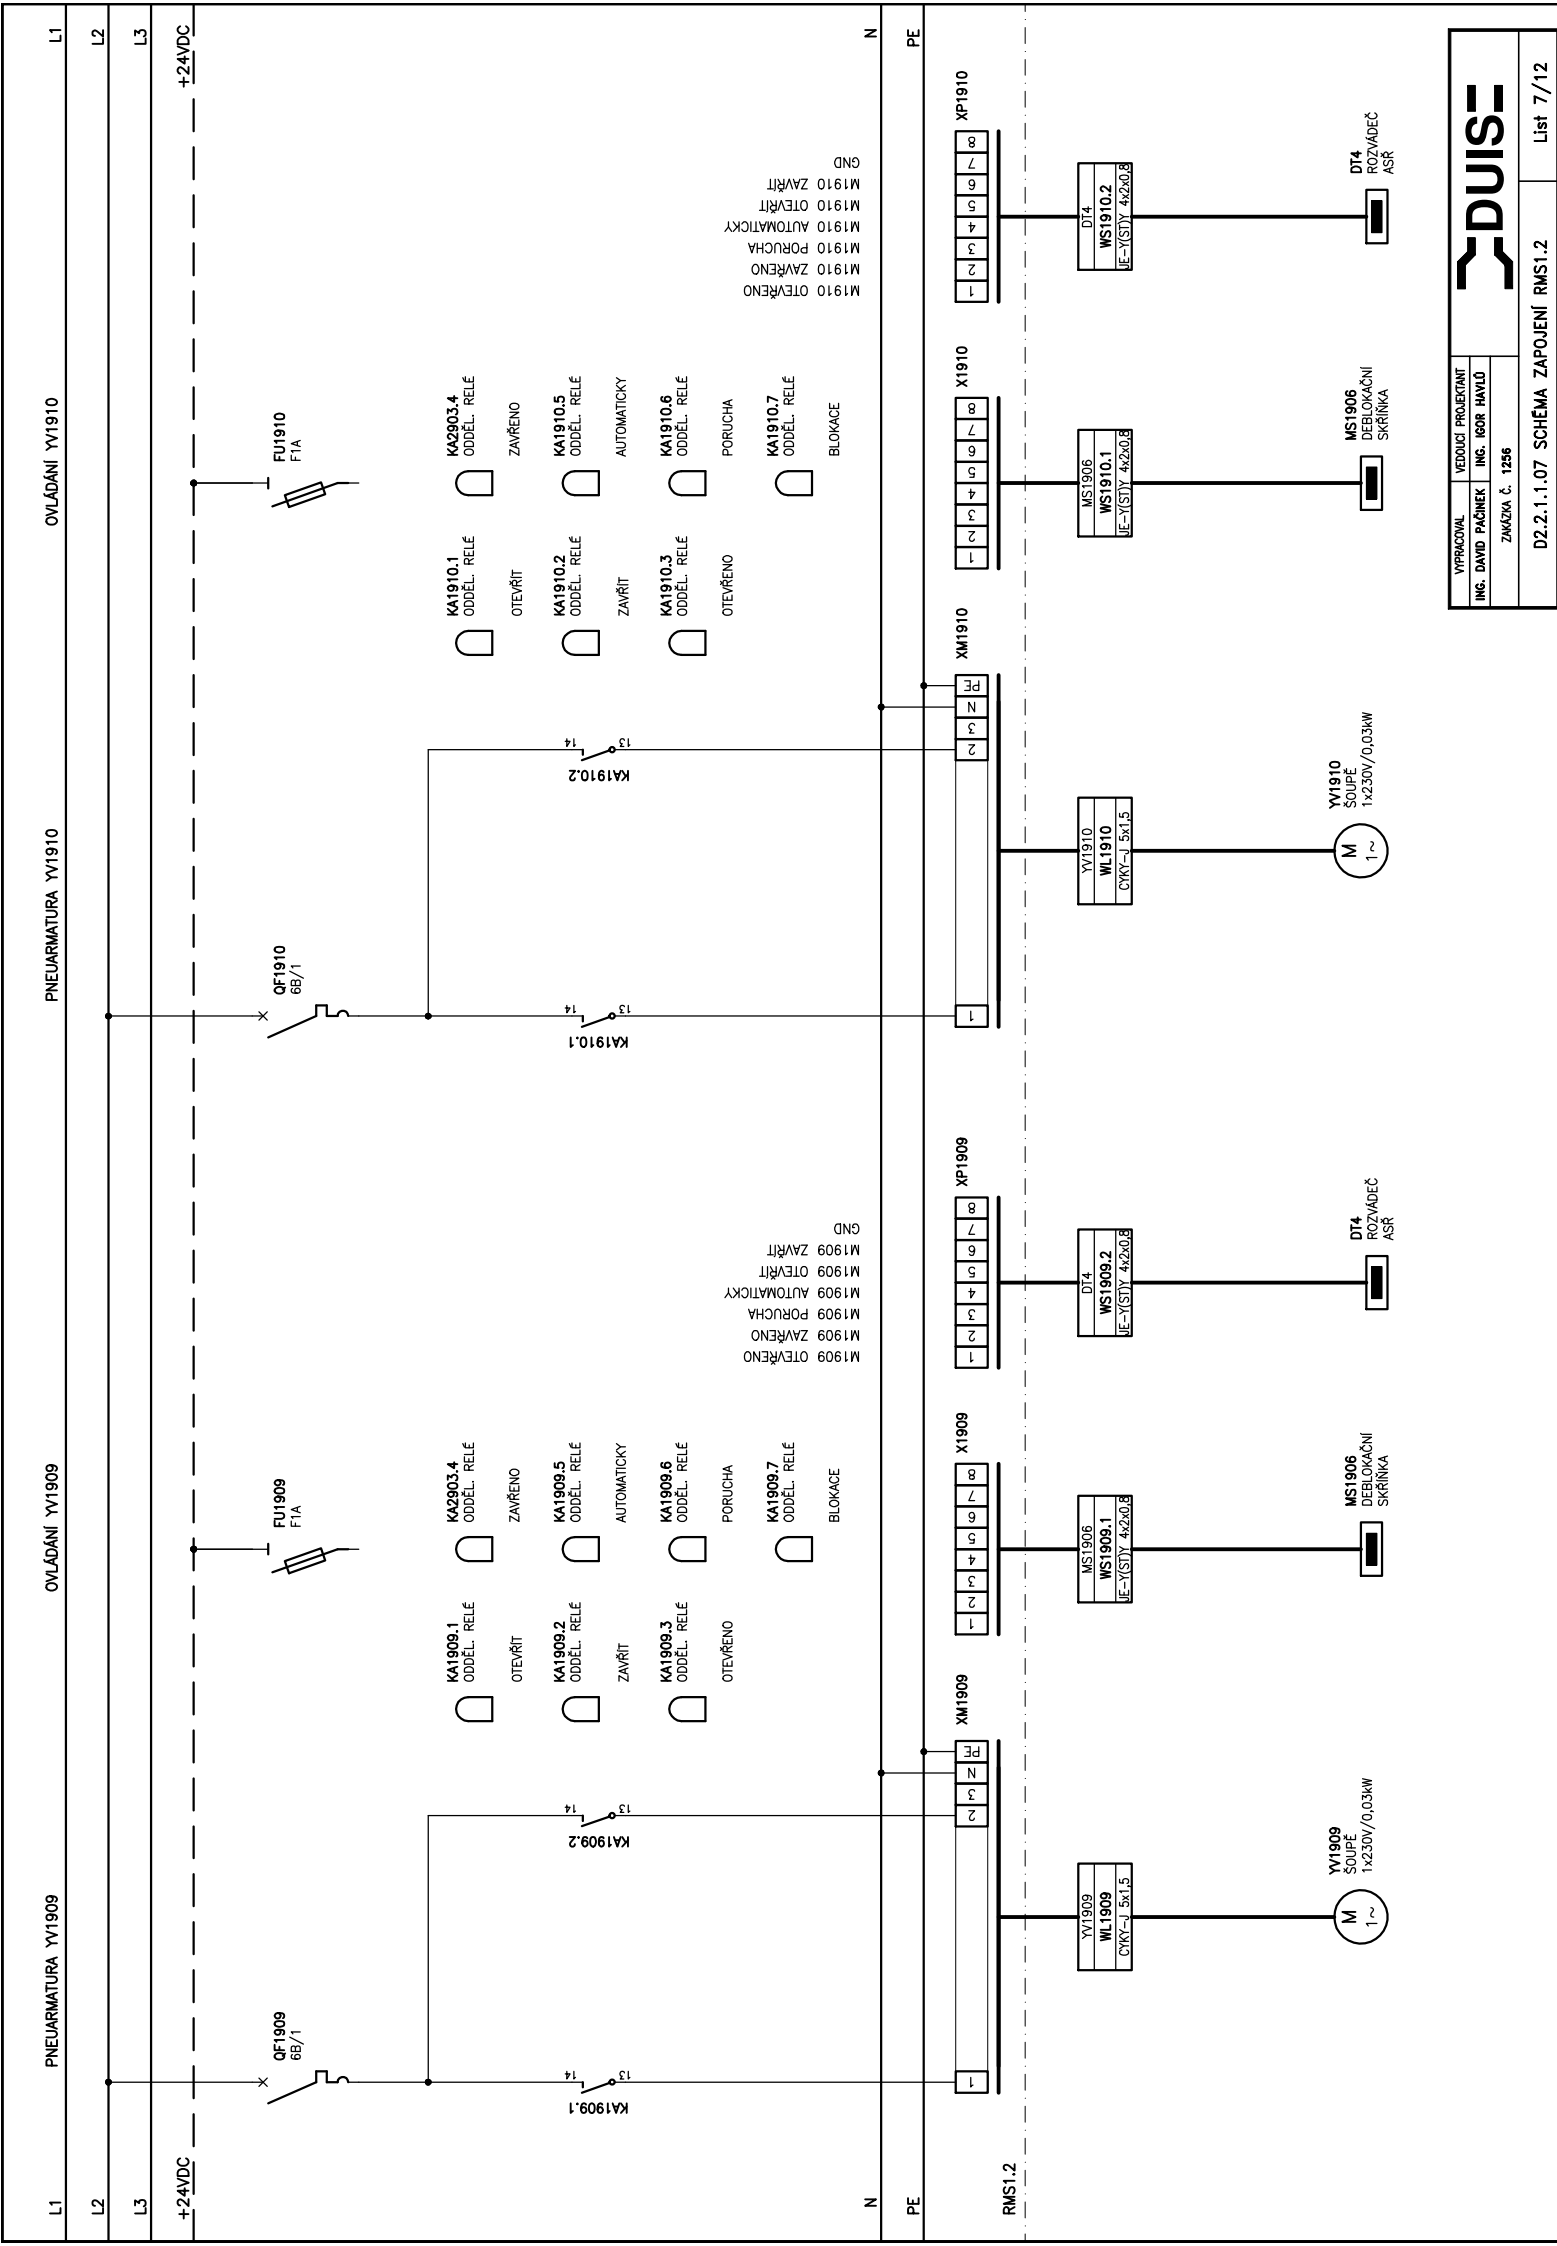

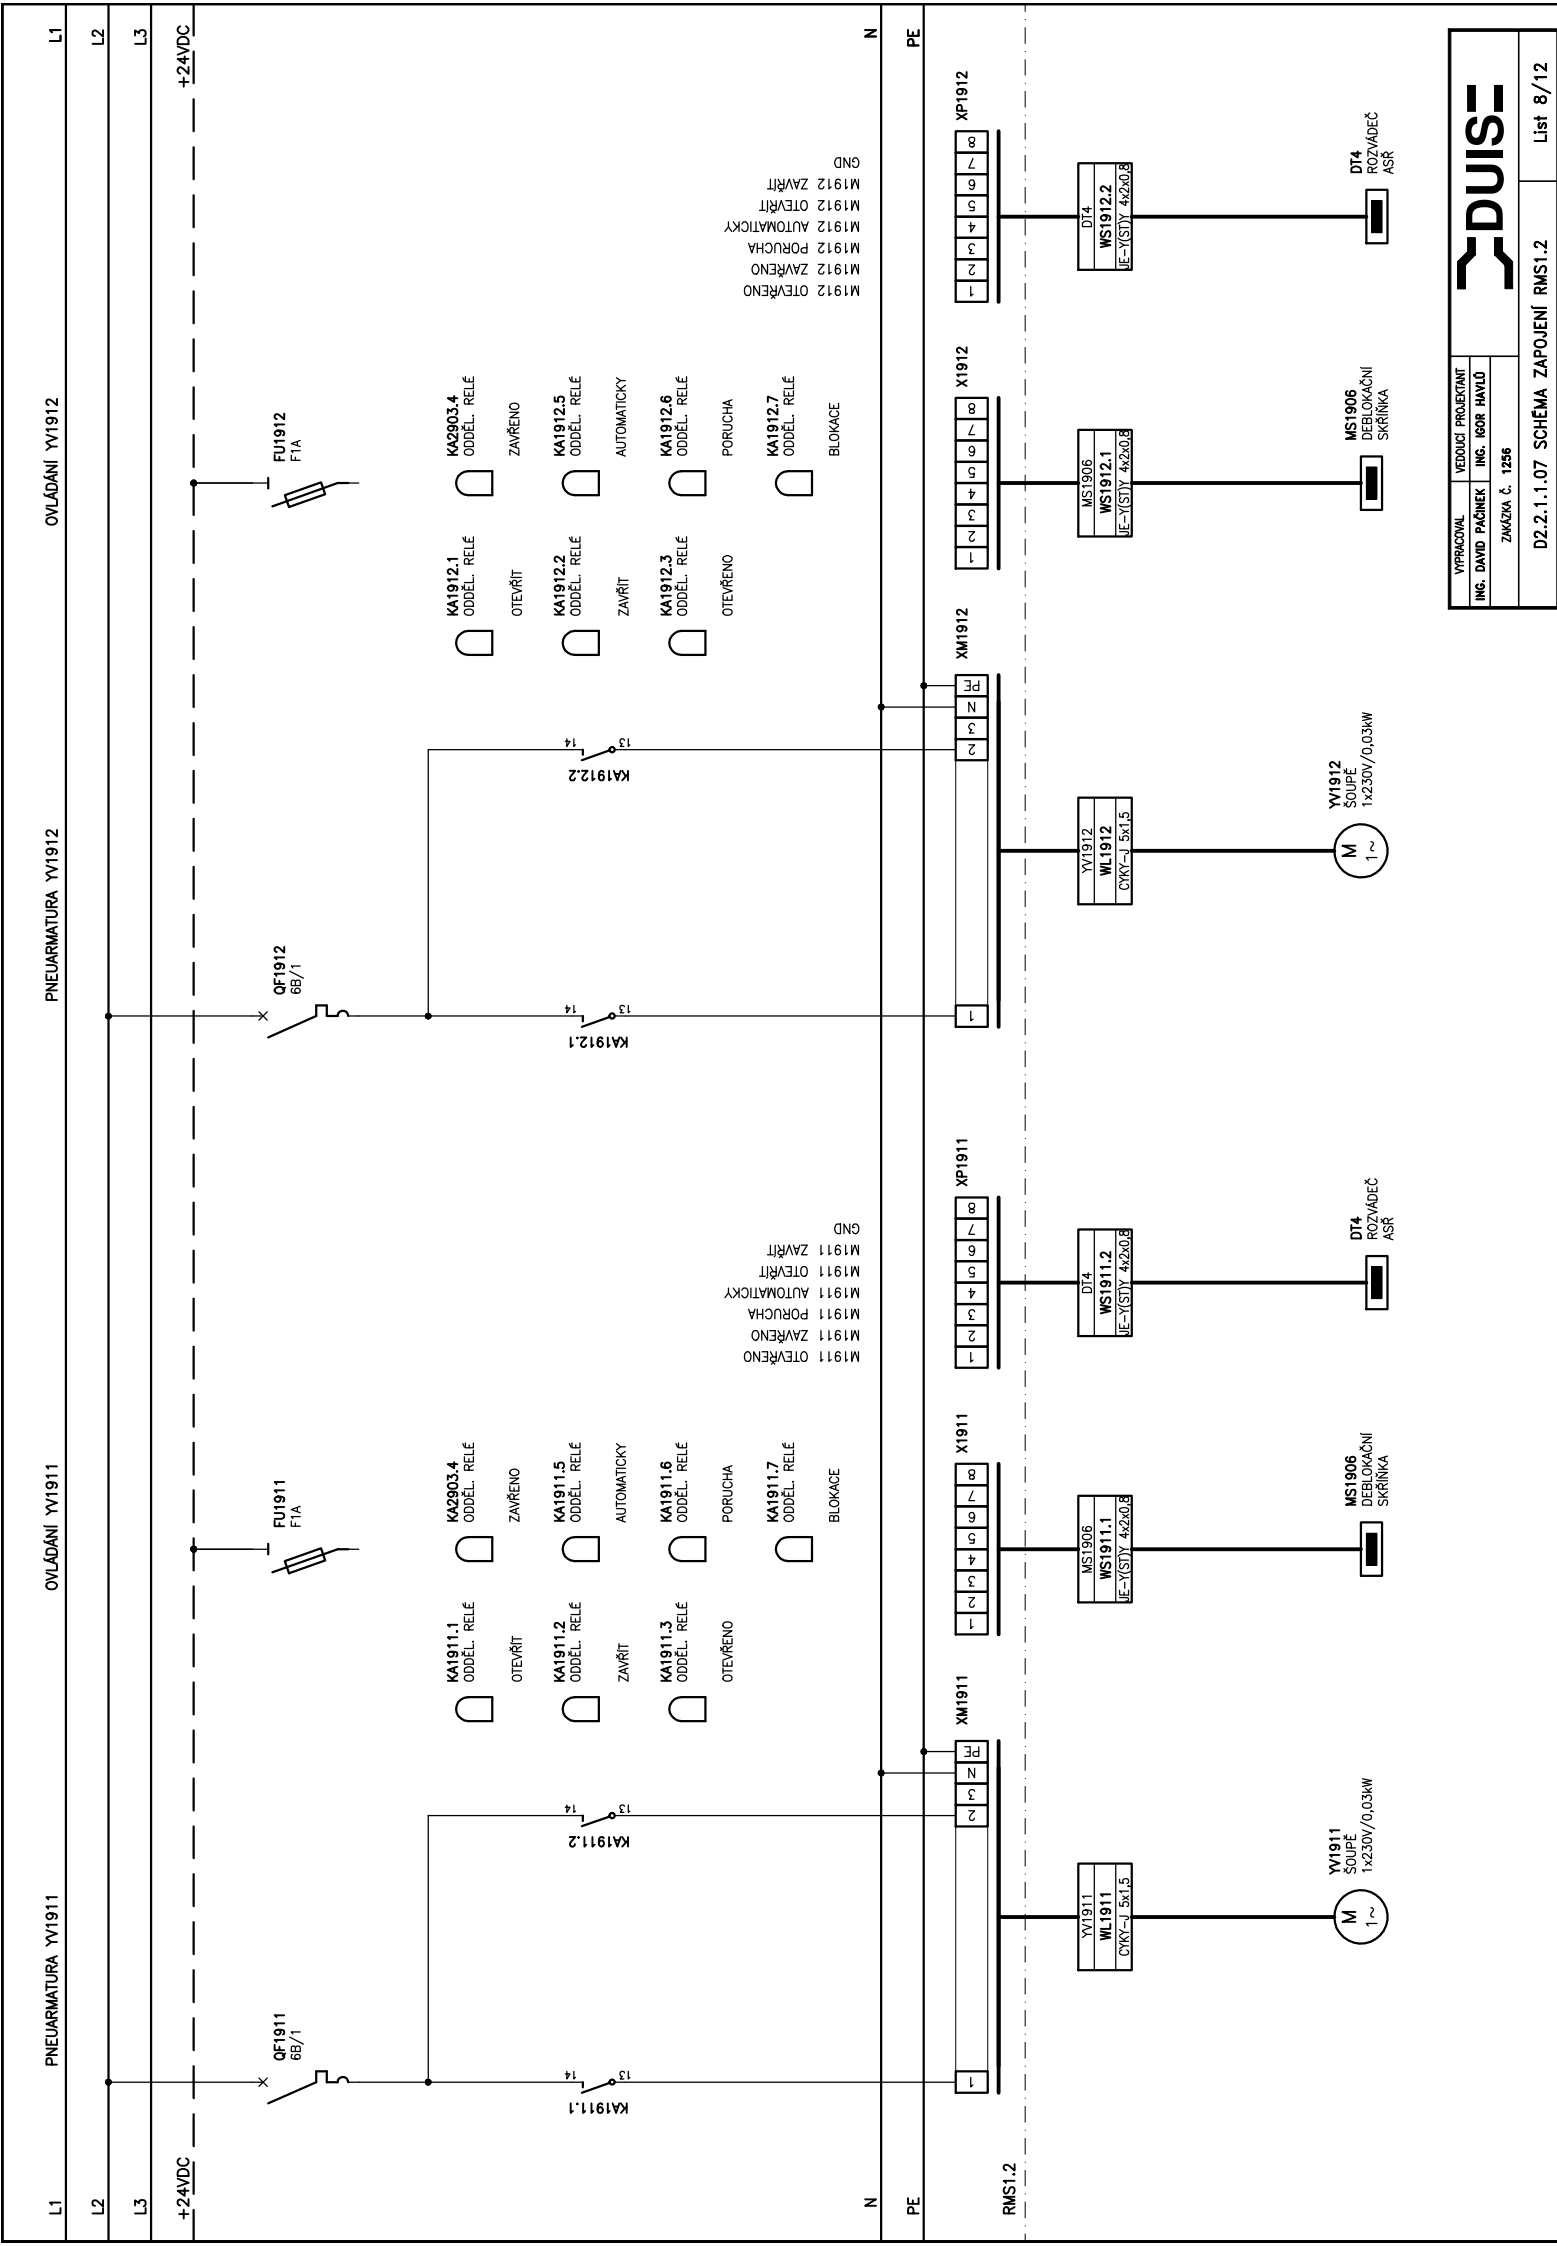


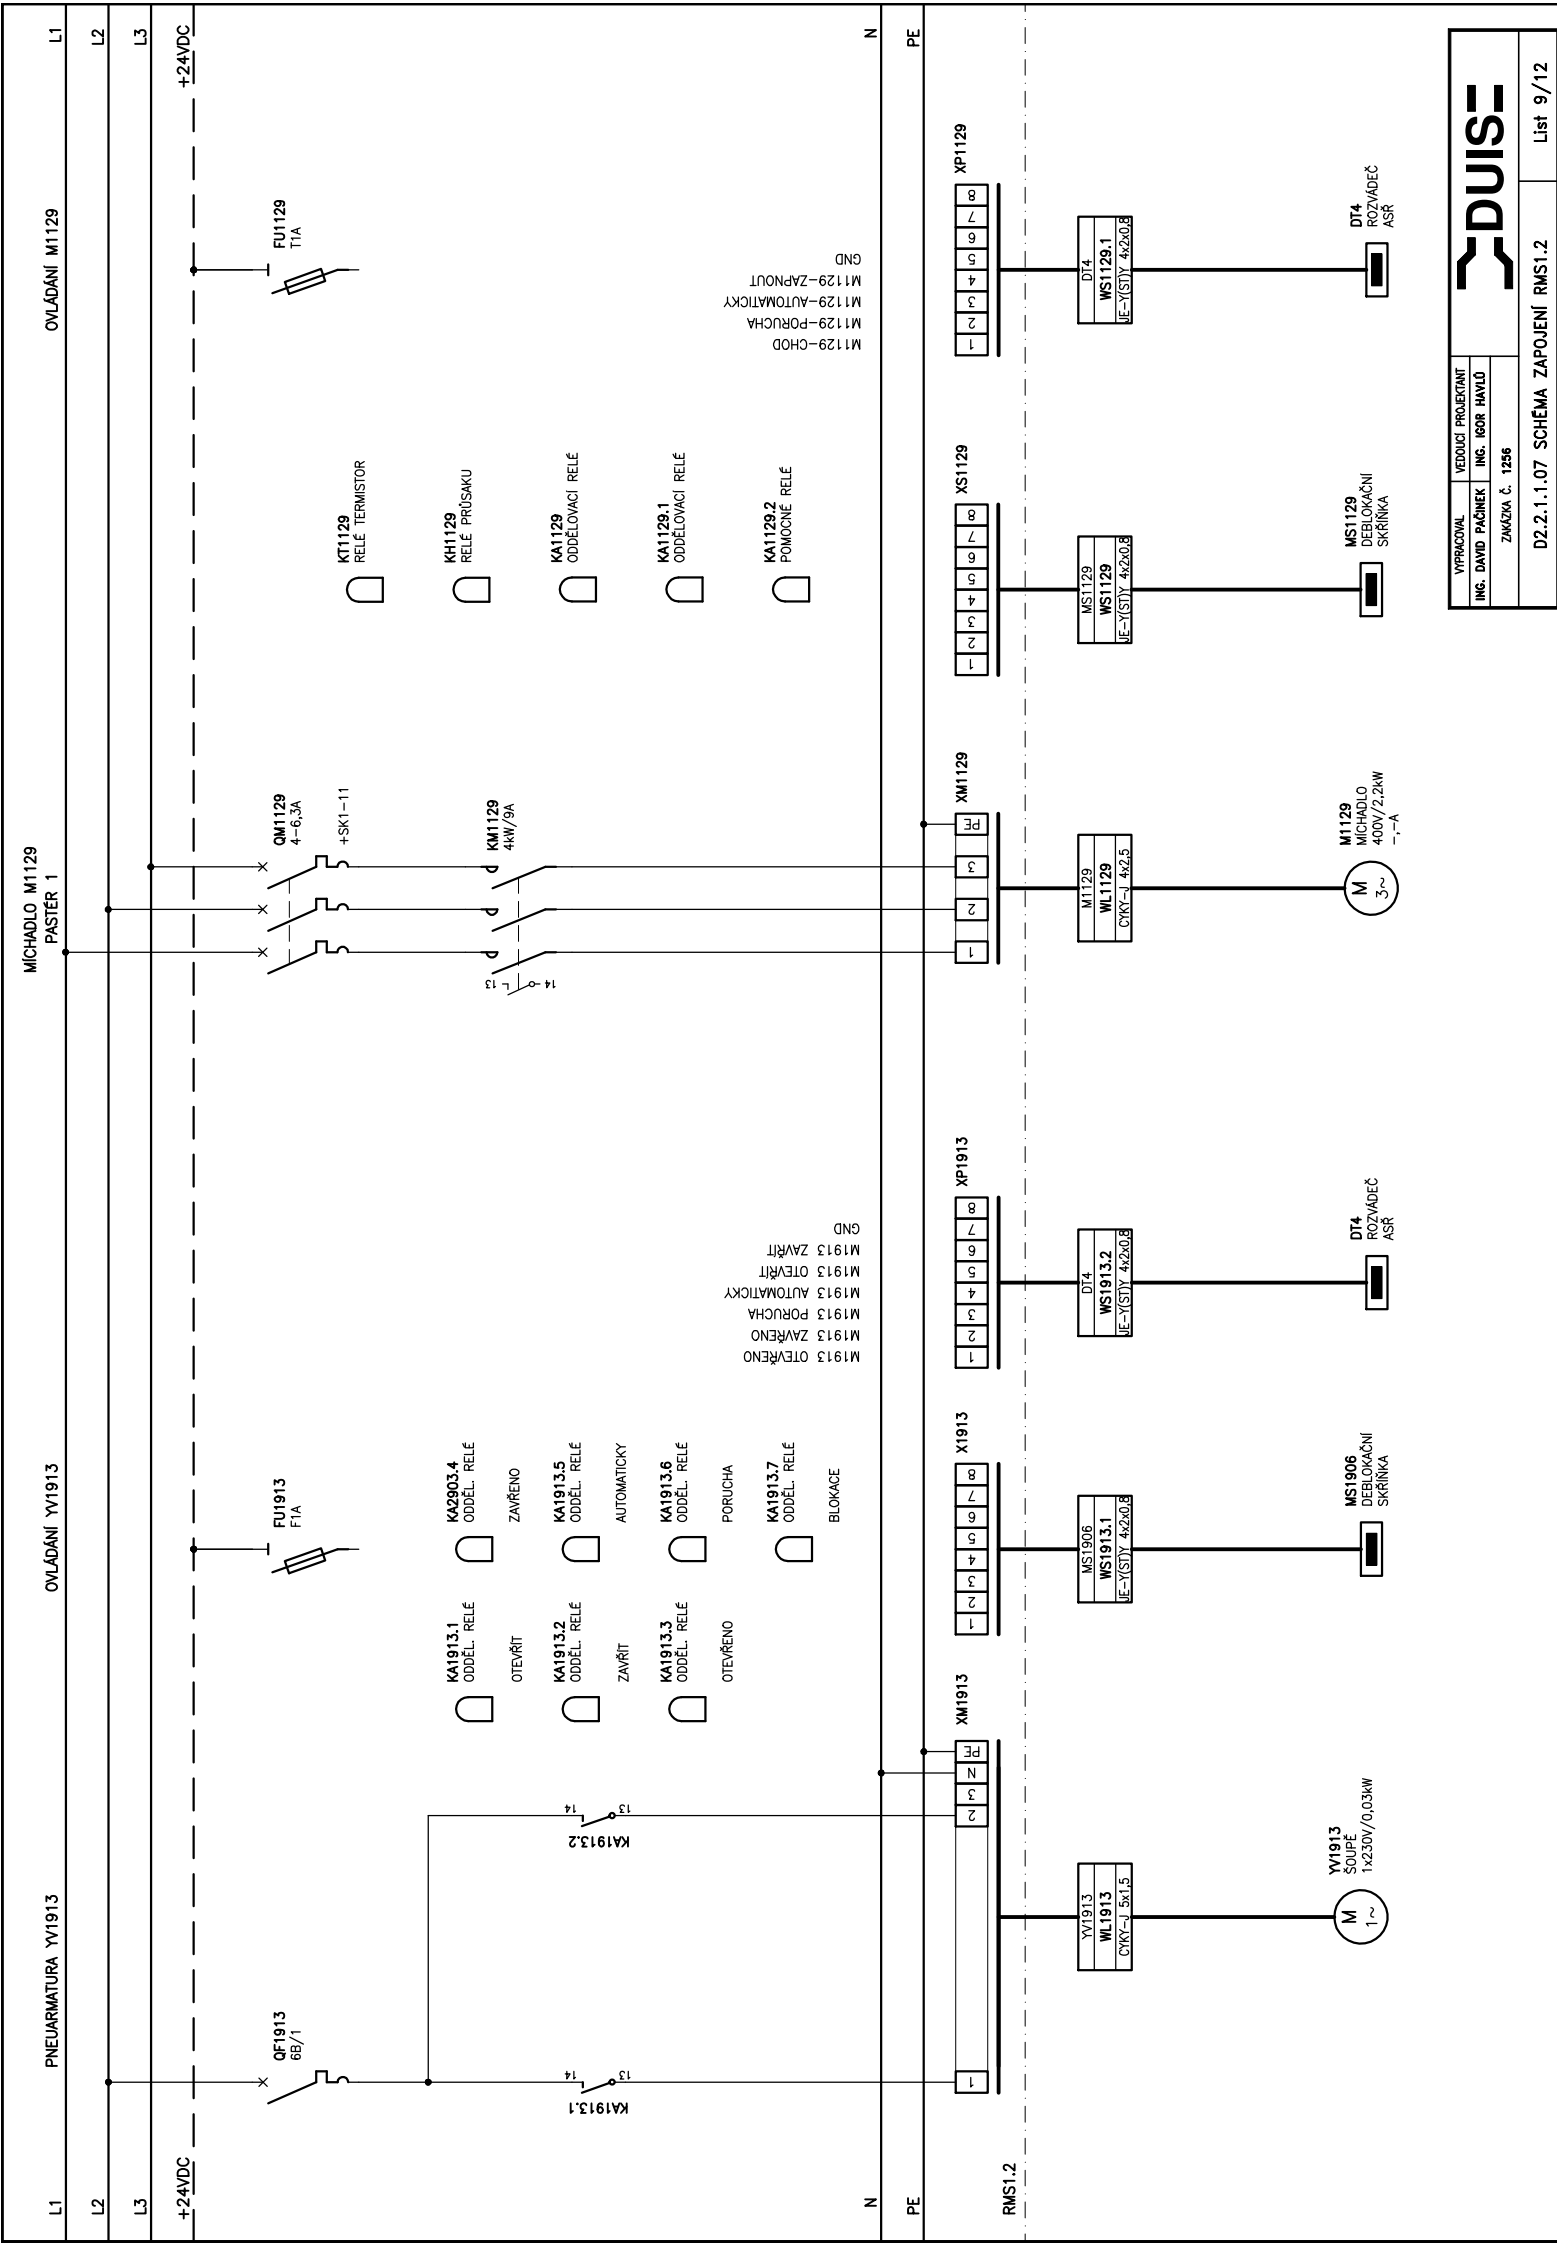

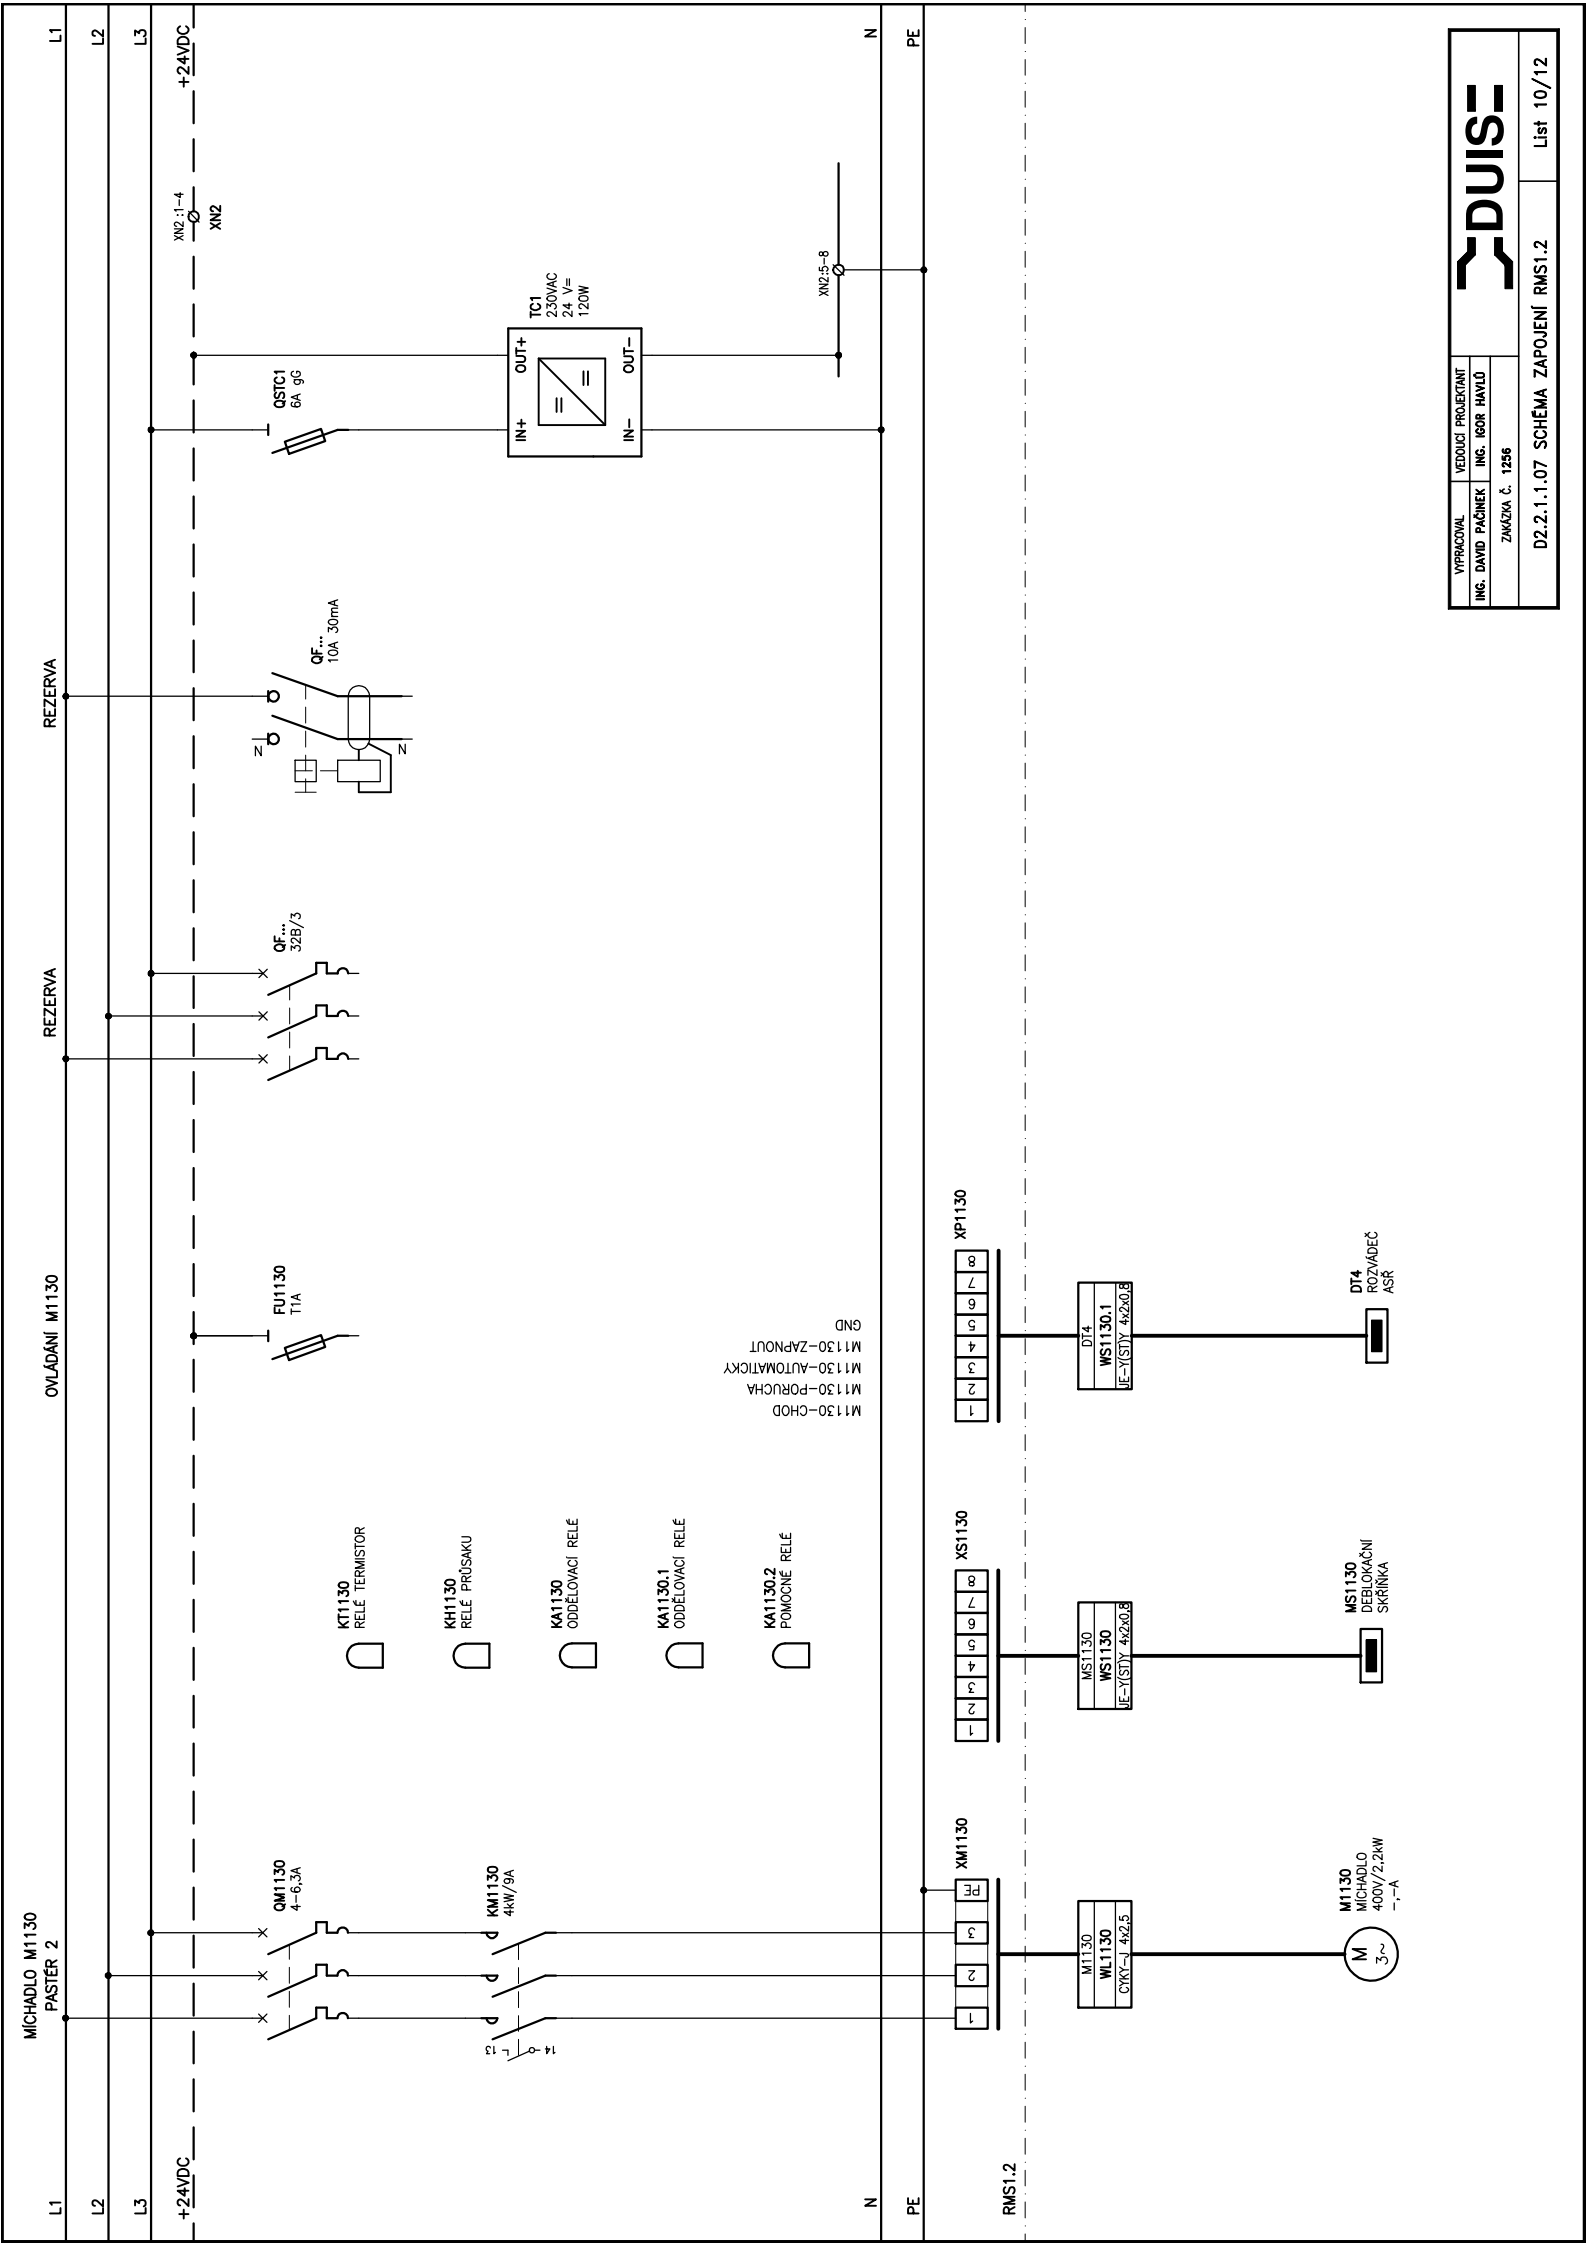

+24VDC

+24VDC

 

RMS1.2