




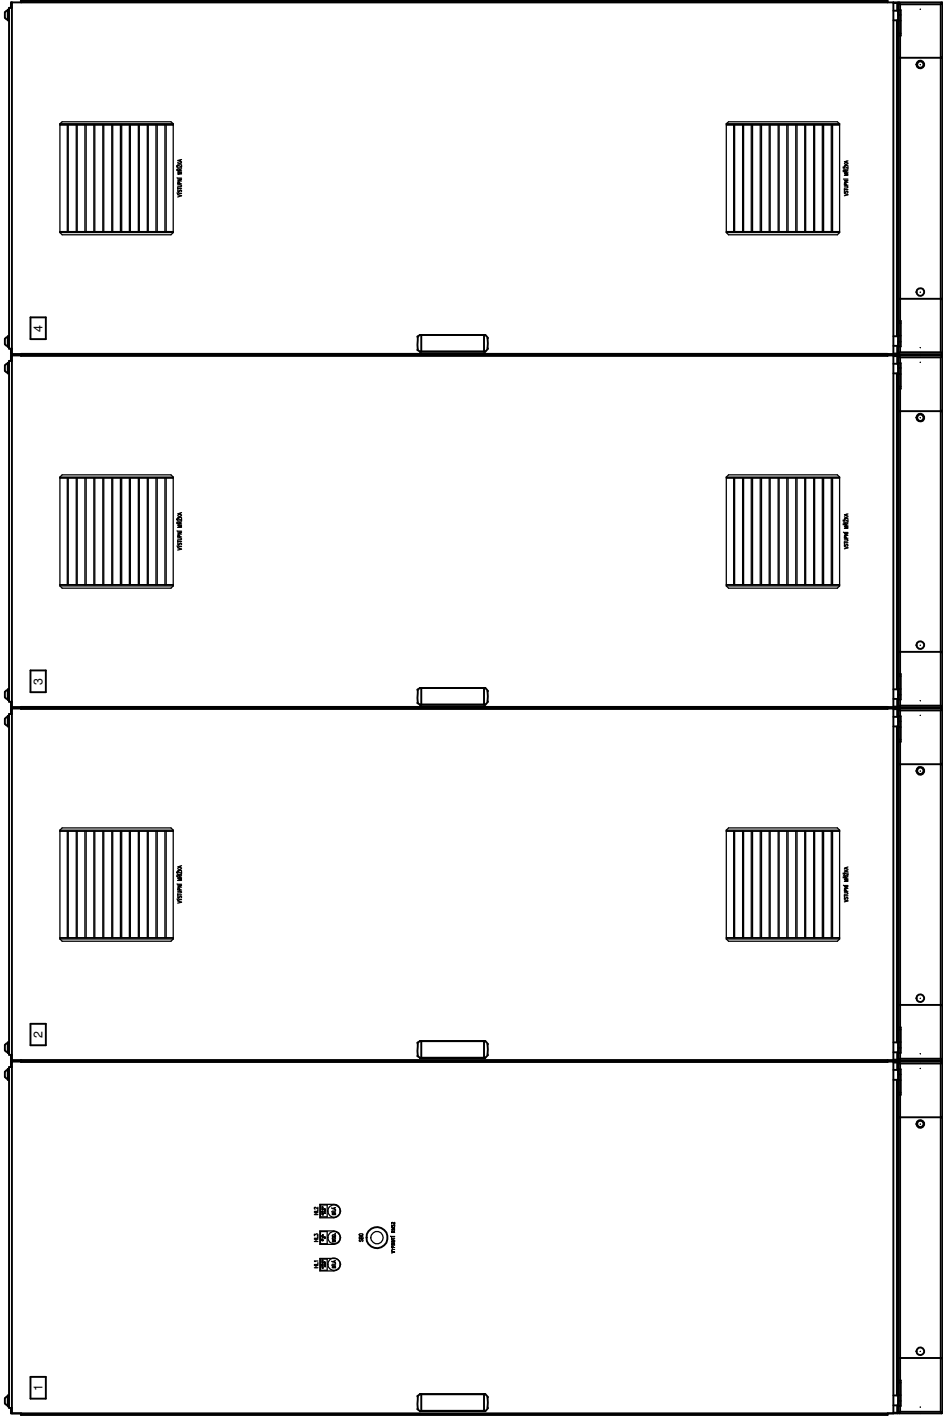



ROZVÁDĚČ: RMS2


- ŘADOVÁ ŠKŘÍŇ TYP: 2000+100x3200x400mm (V,Š,H)
- PŘÍVODY / VÝVODY: DĚLENÝM KABELOVÝM DNEM
- KRYTÍ: IP44/20
- JÍMENOVITÝ PROUD In: 160A
- JÍMENOVITÝ ZKRATOVÝ PROUD ROZVÁDĚČ:<10kA
- KATEGORIE PŘEPĚTÍ: III.
- STUPĚŇ ZNEČIŠTĚNÍ: 2
- OCHRANA SPD: ZONA LPZ 1 - TYP I+II.
- NAPĚTOVÁ SOUSTAVA: 3/PEN 400/230V 50Hz, TN-C-S

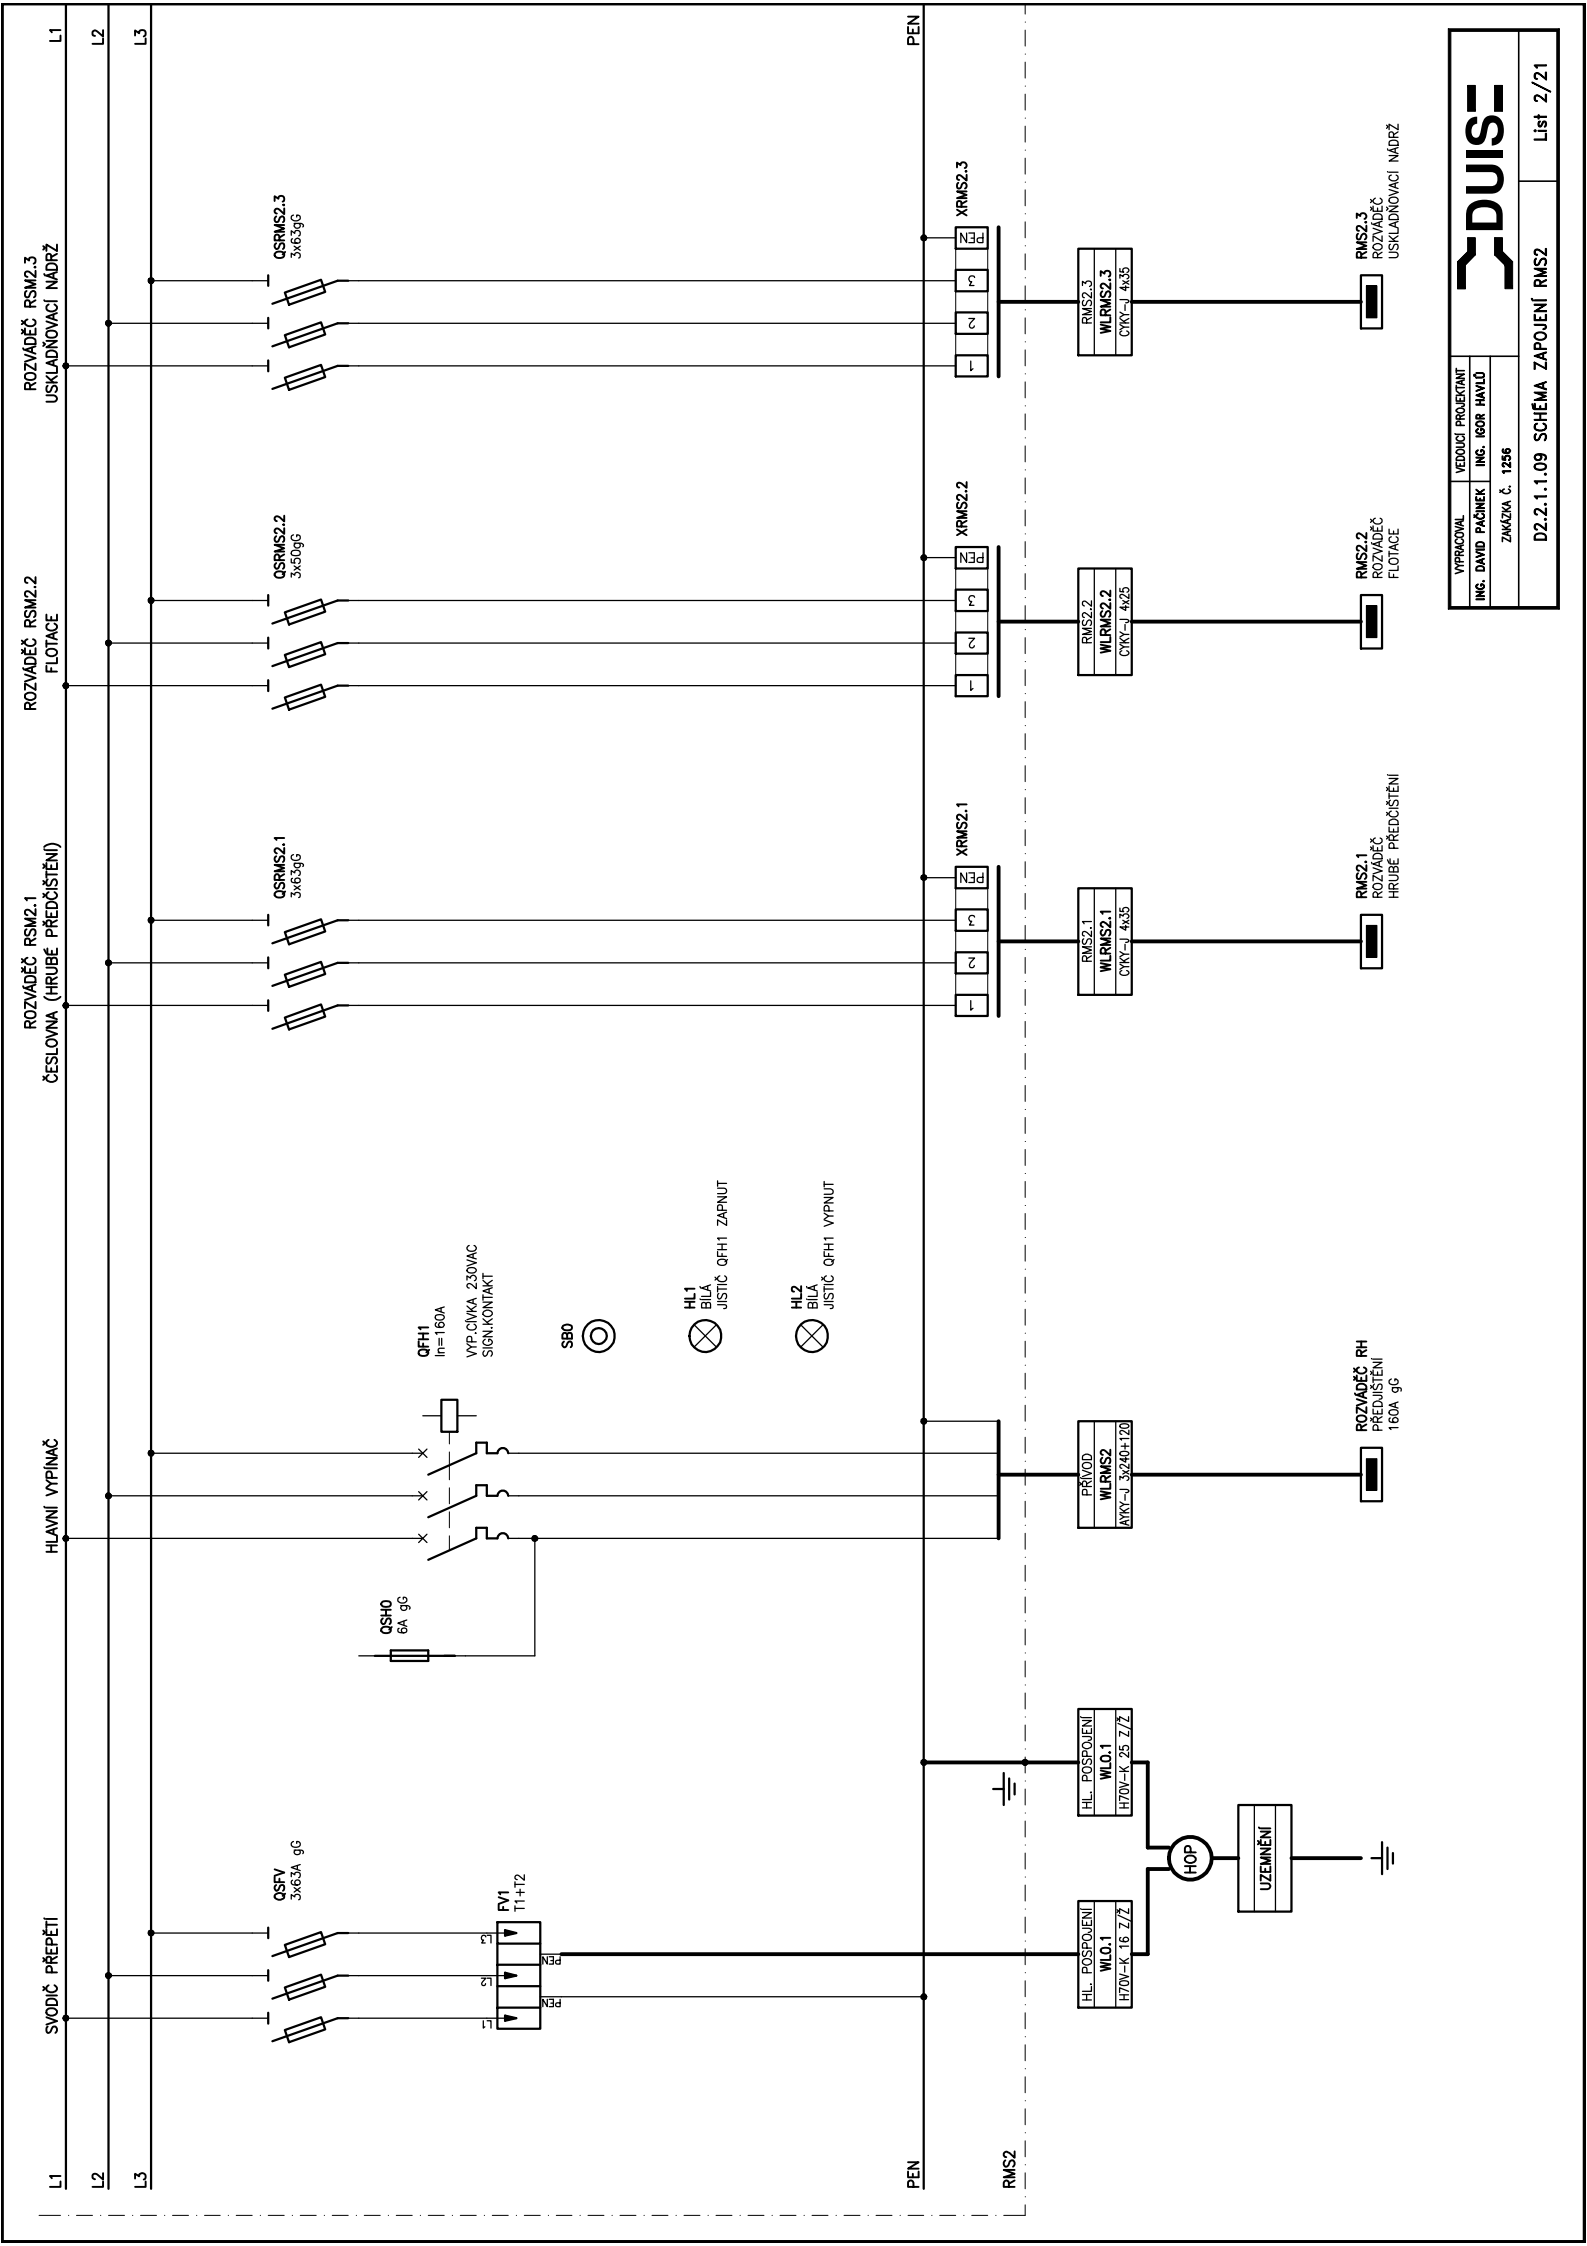


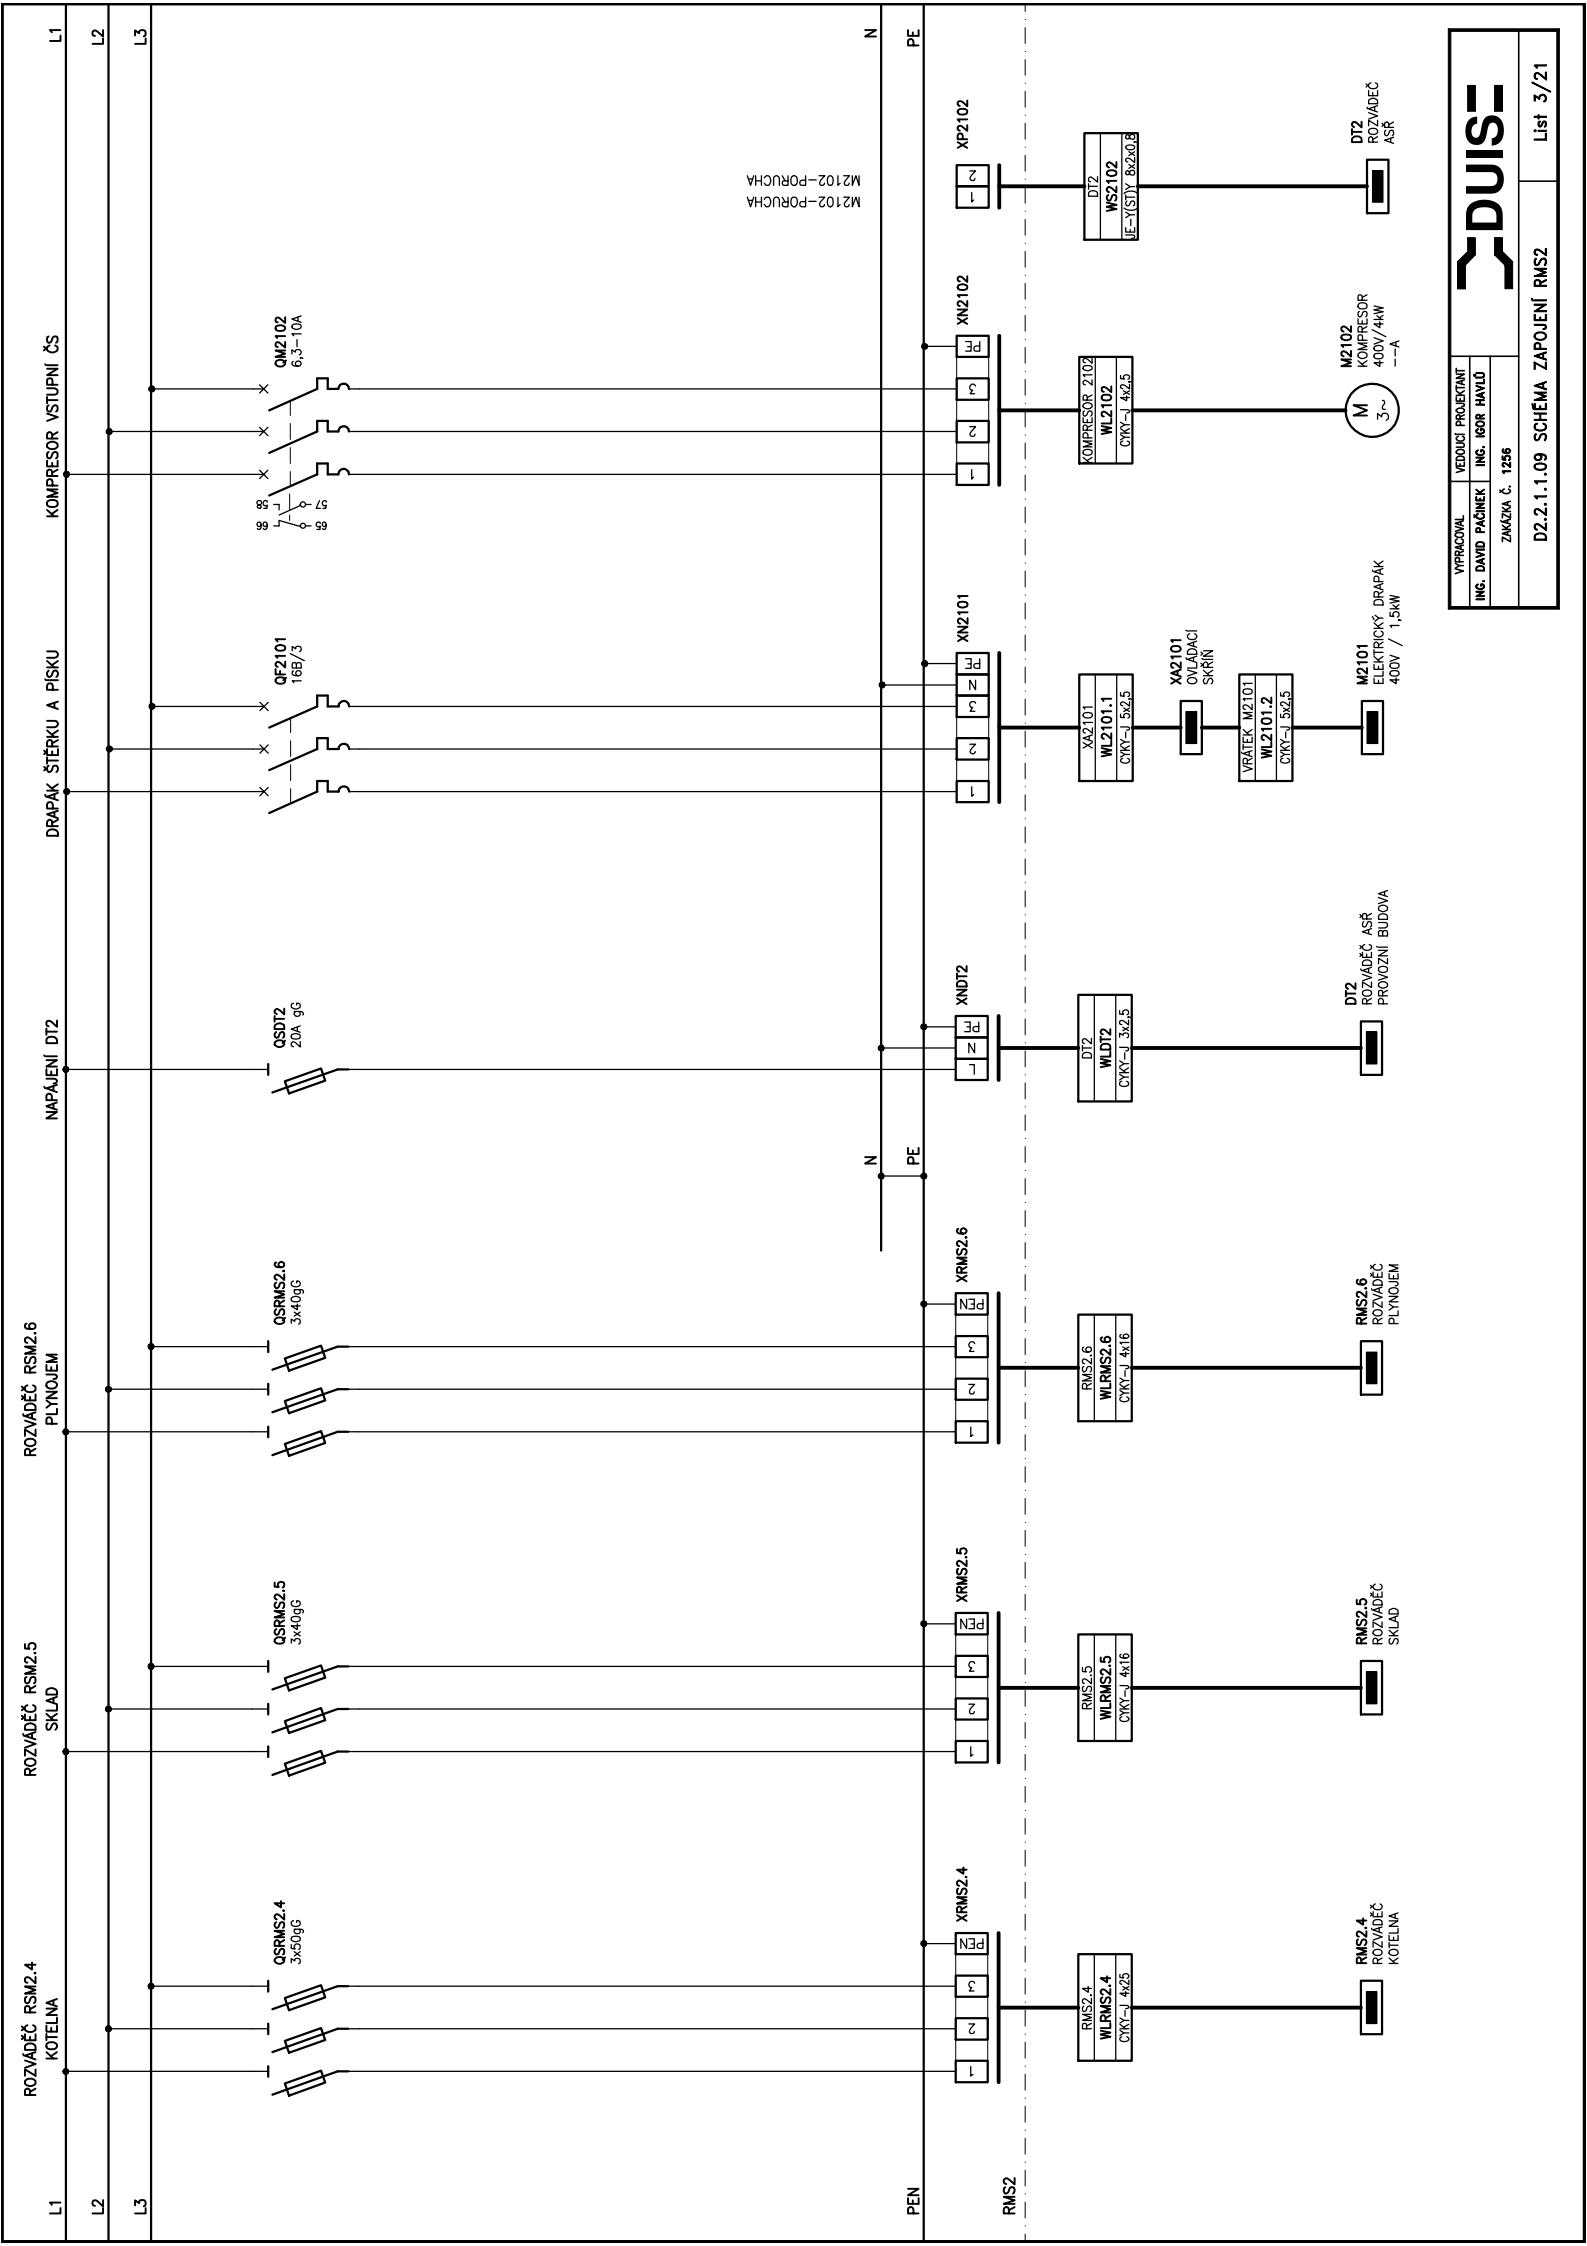


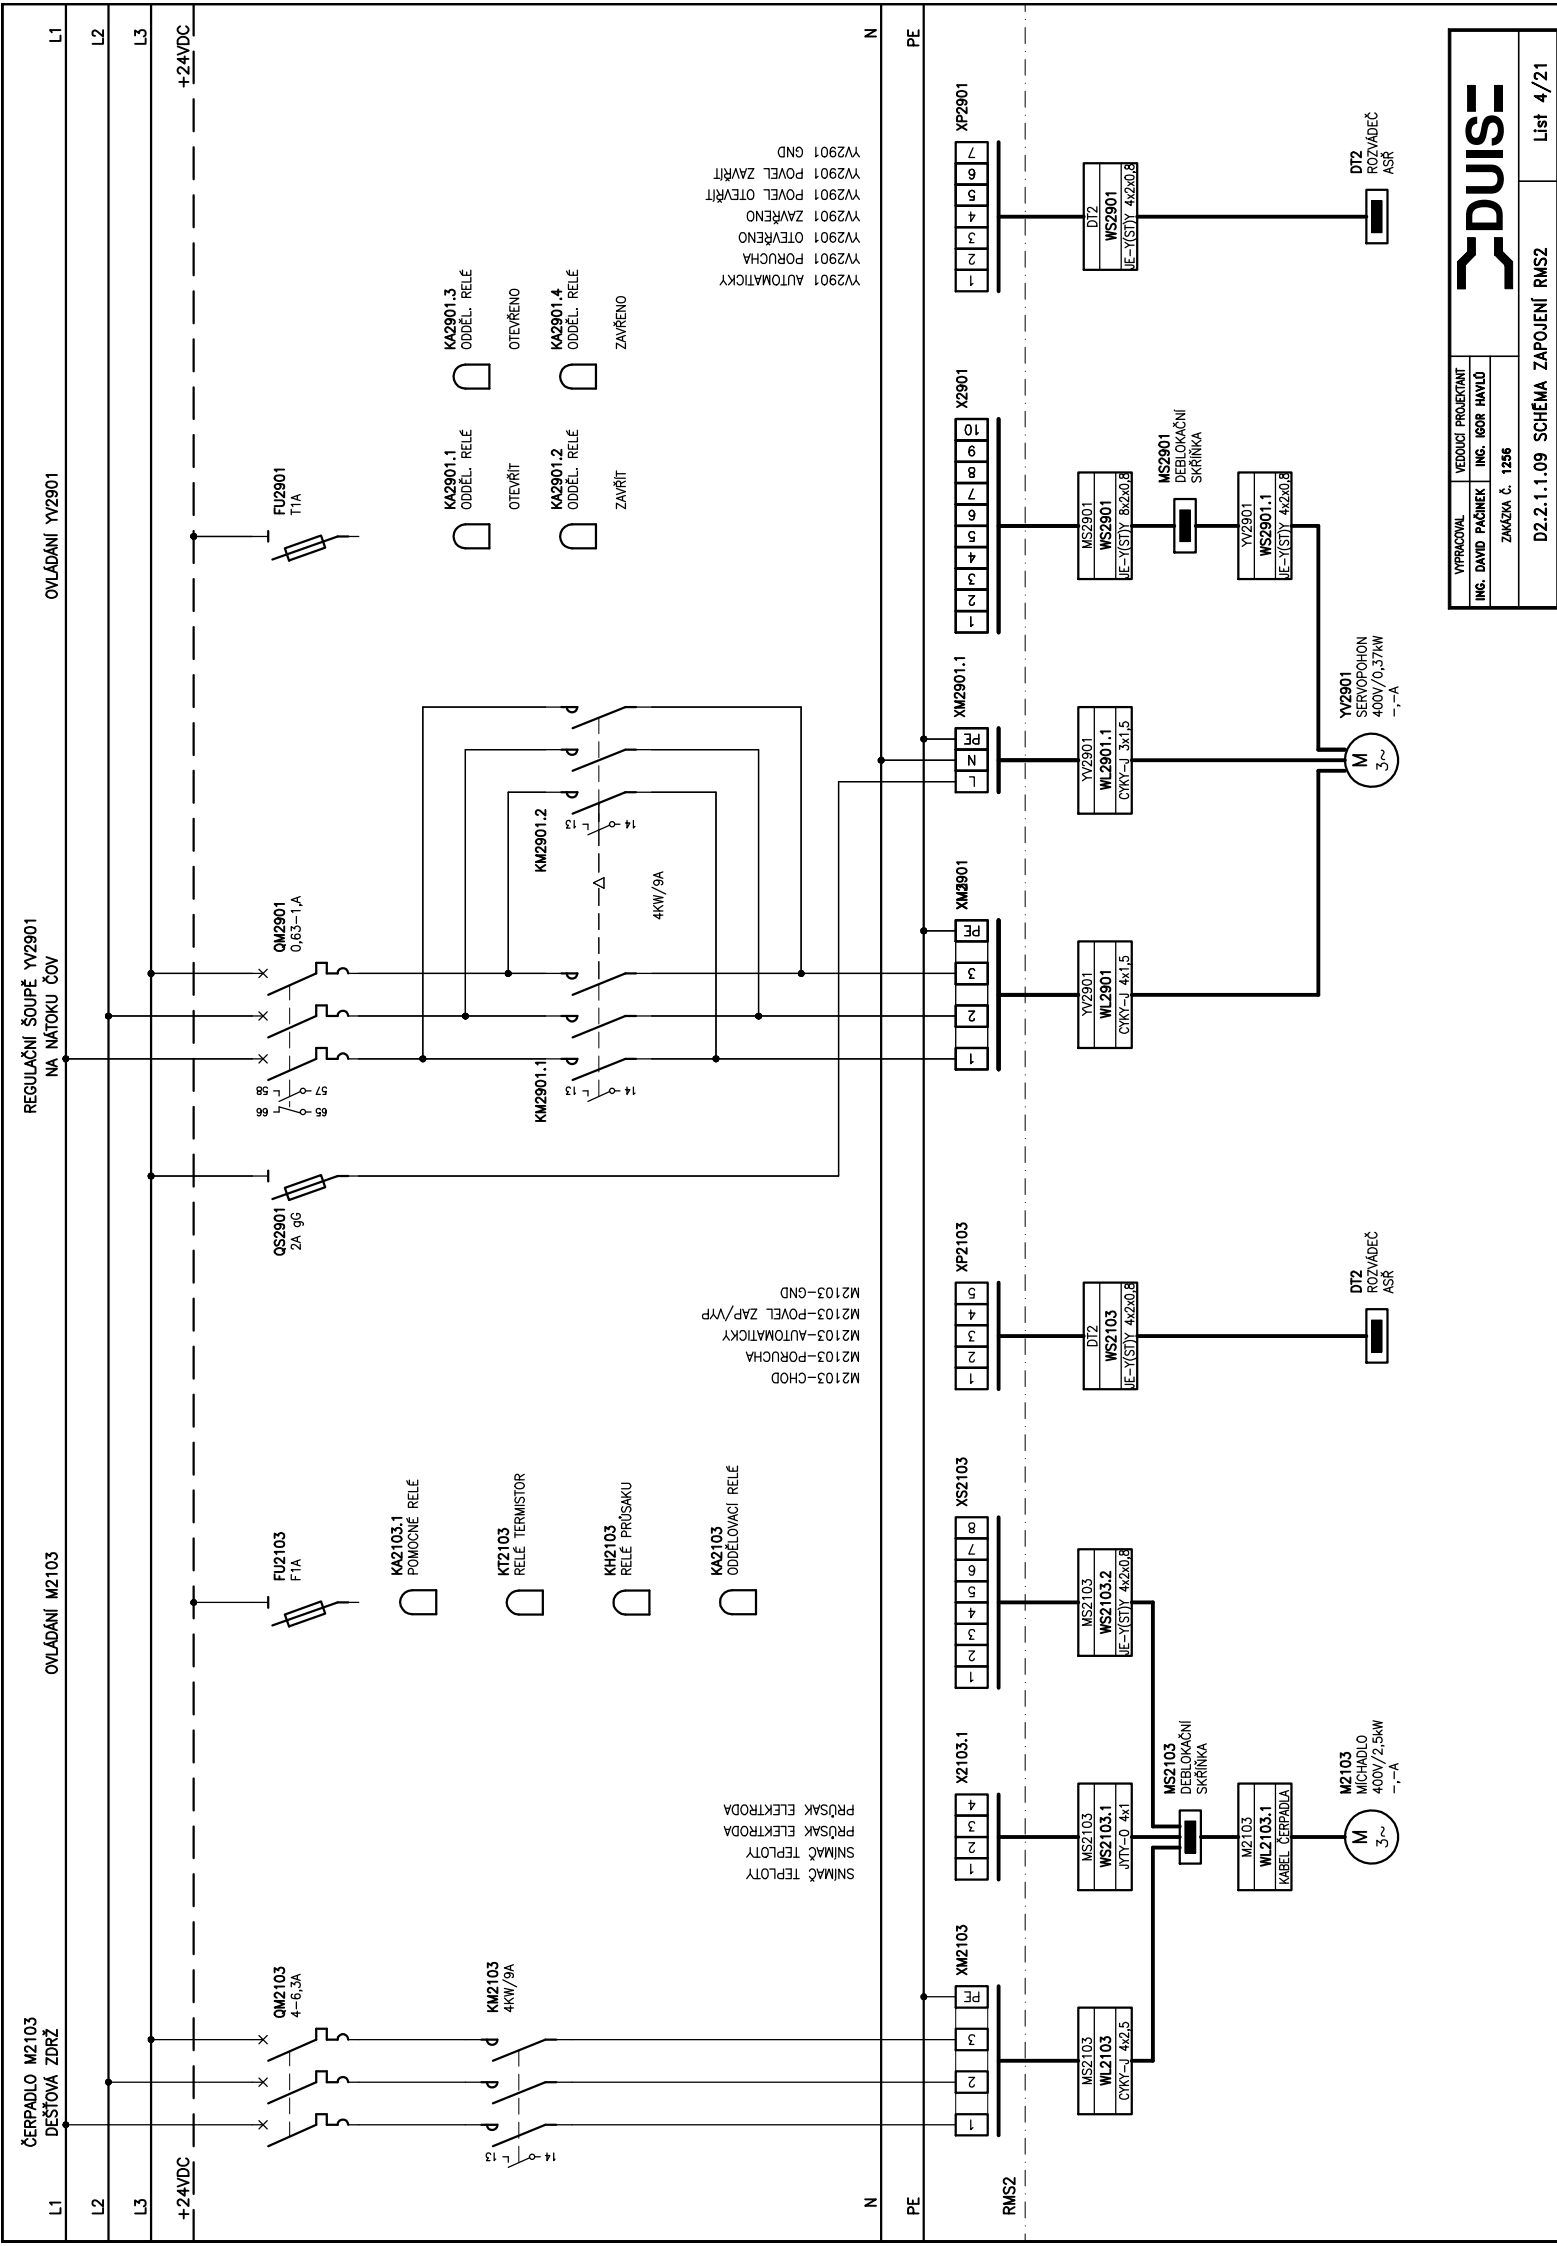


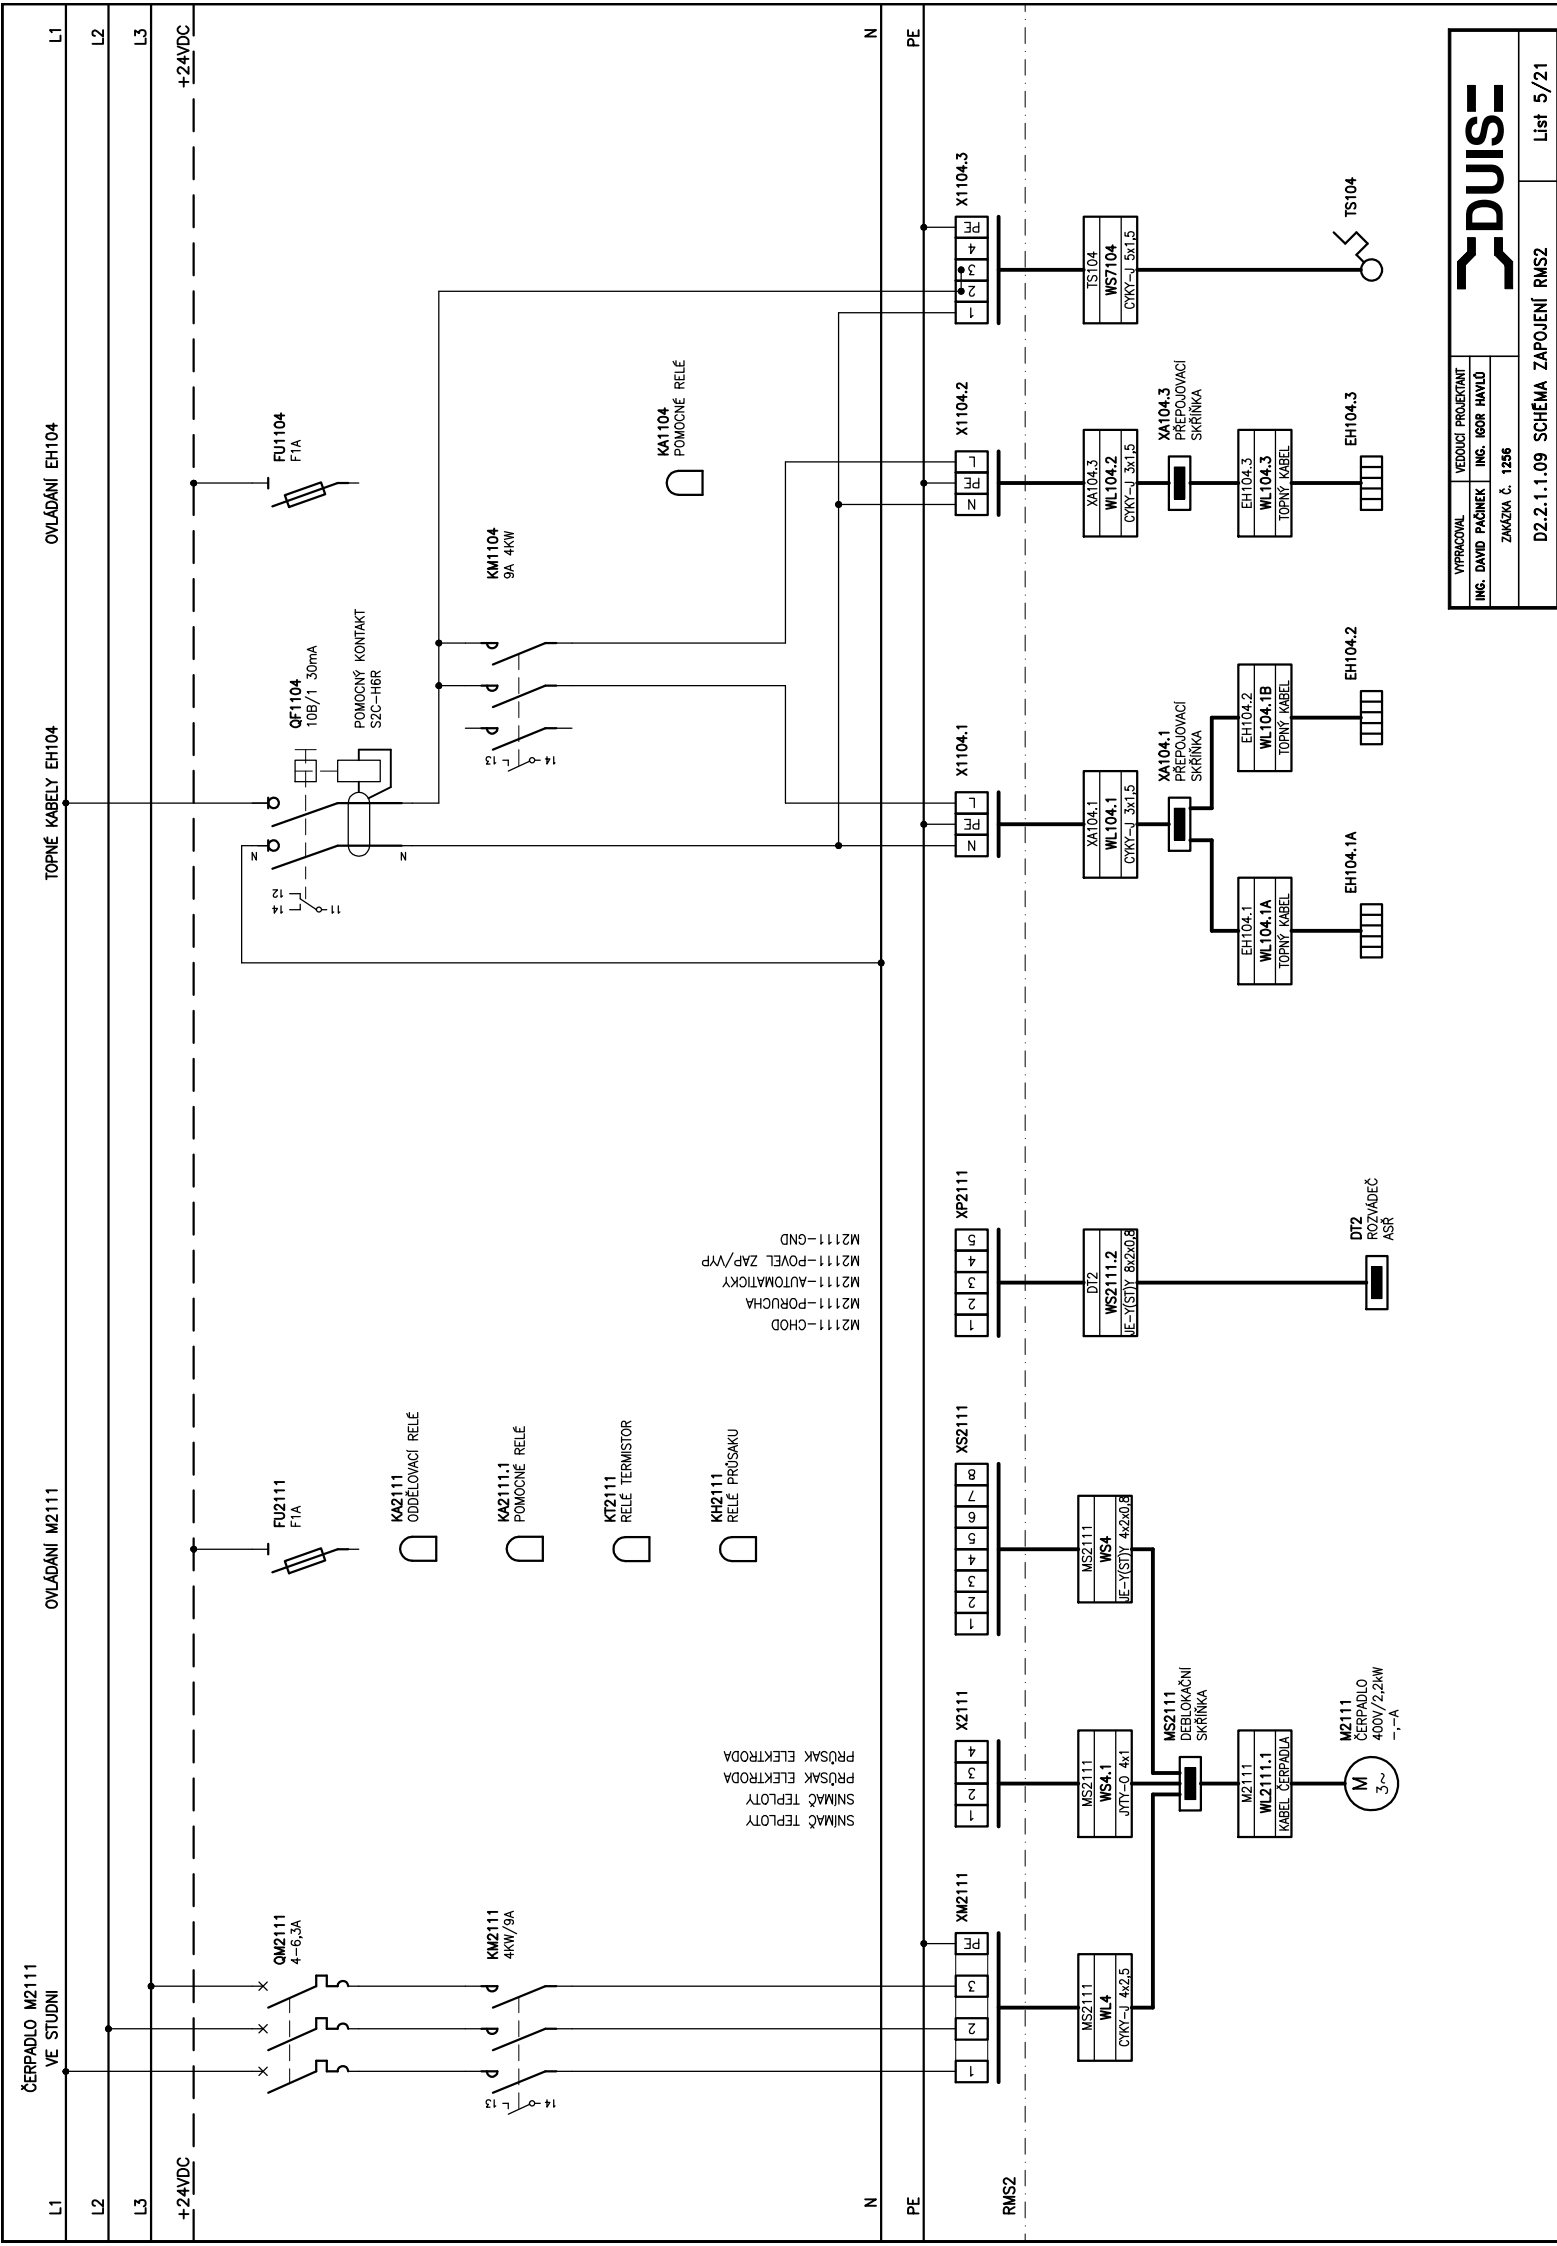


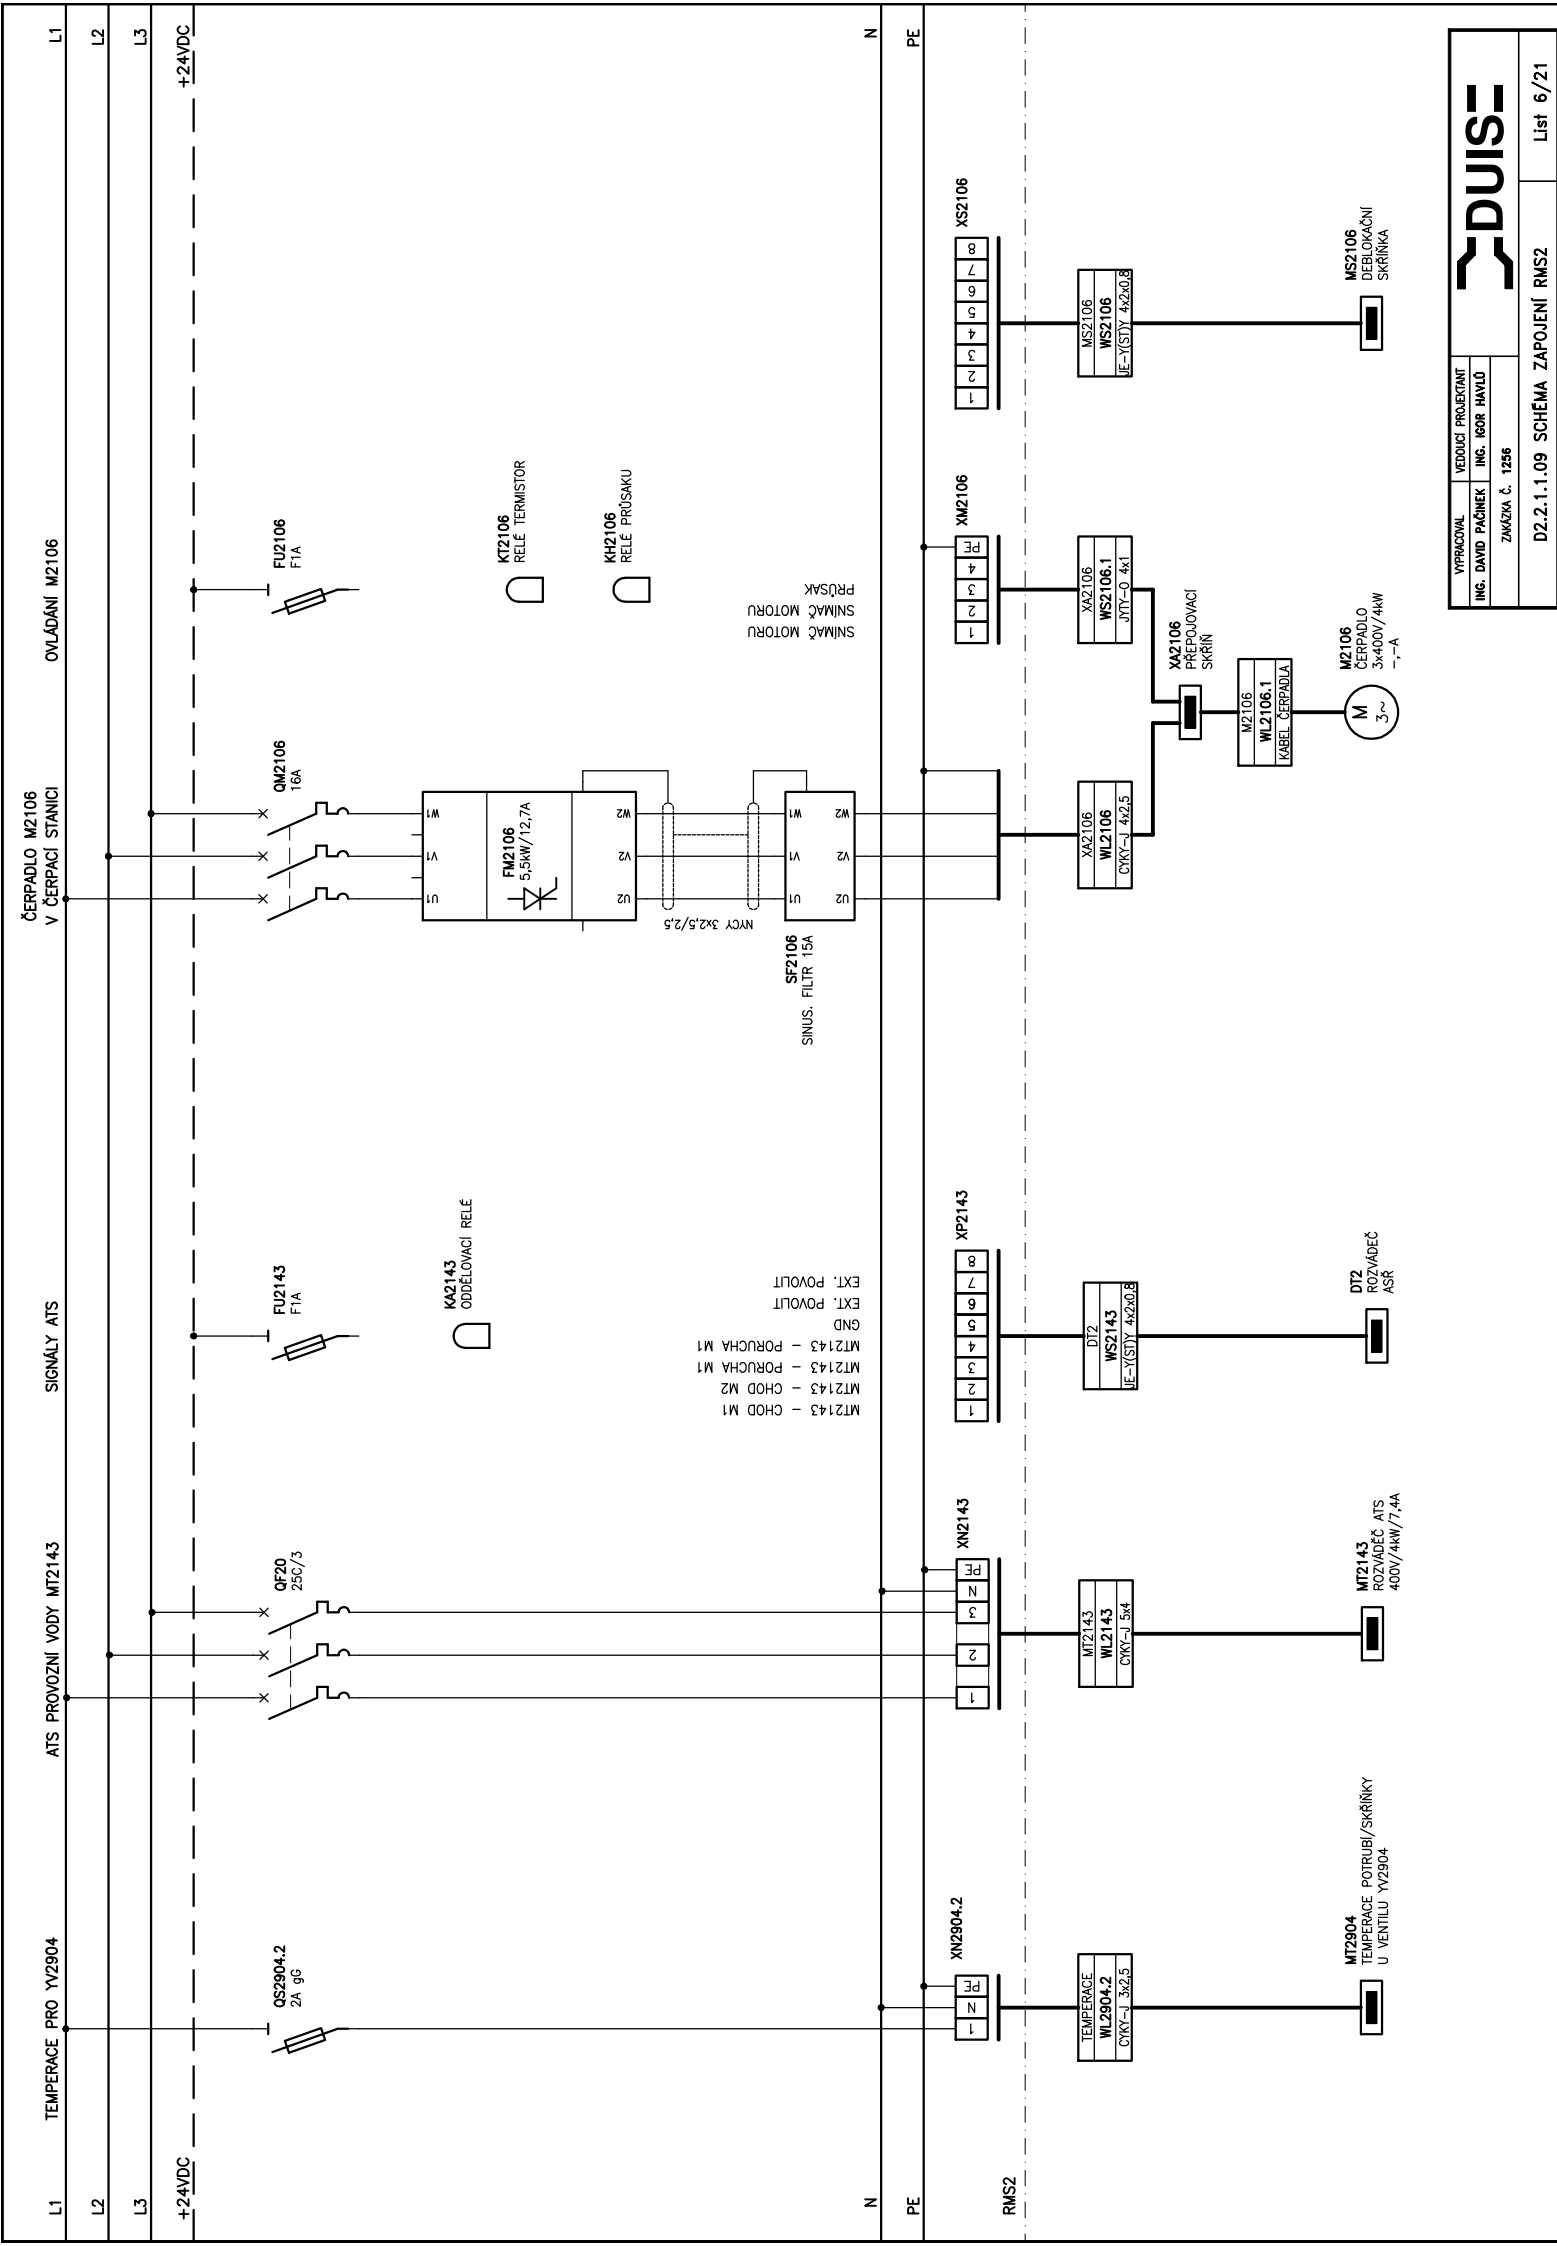


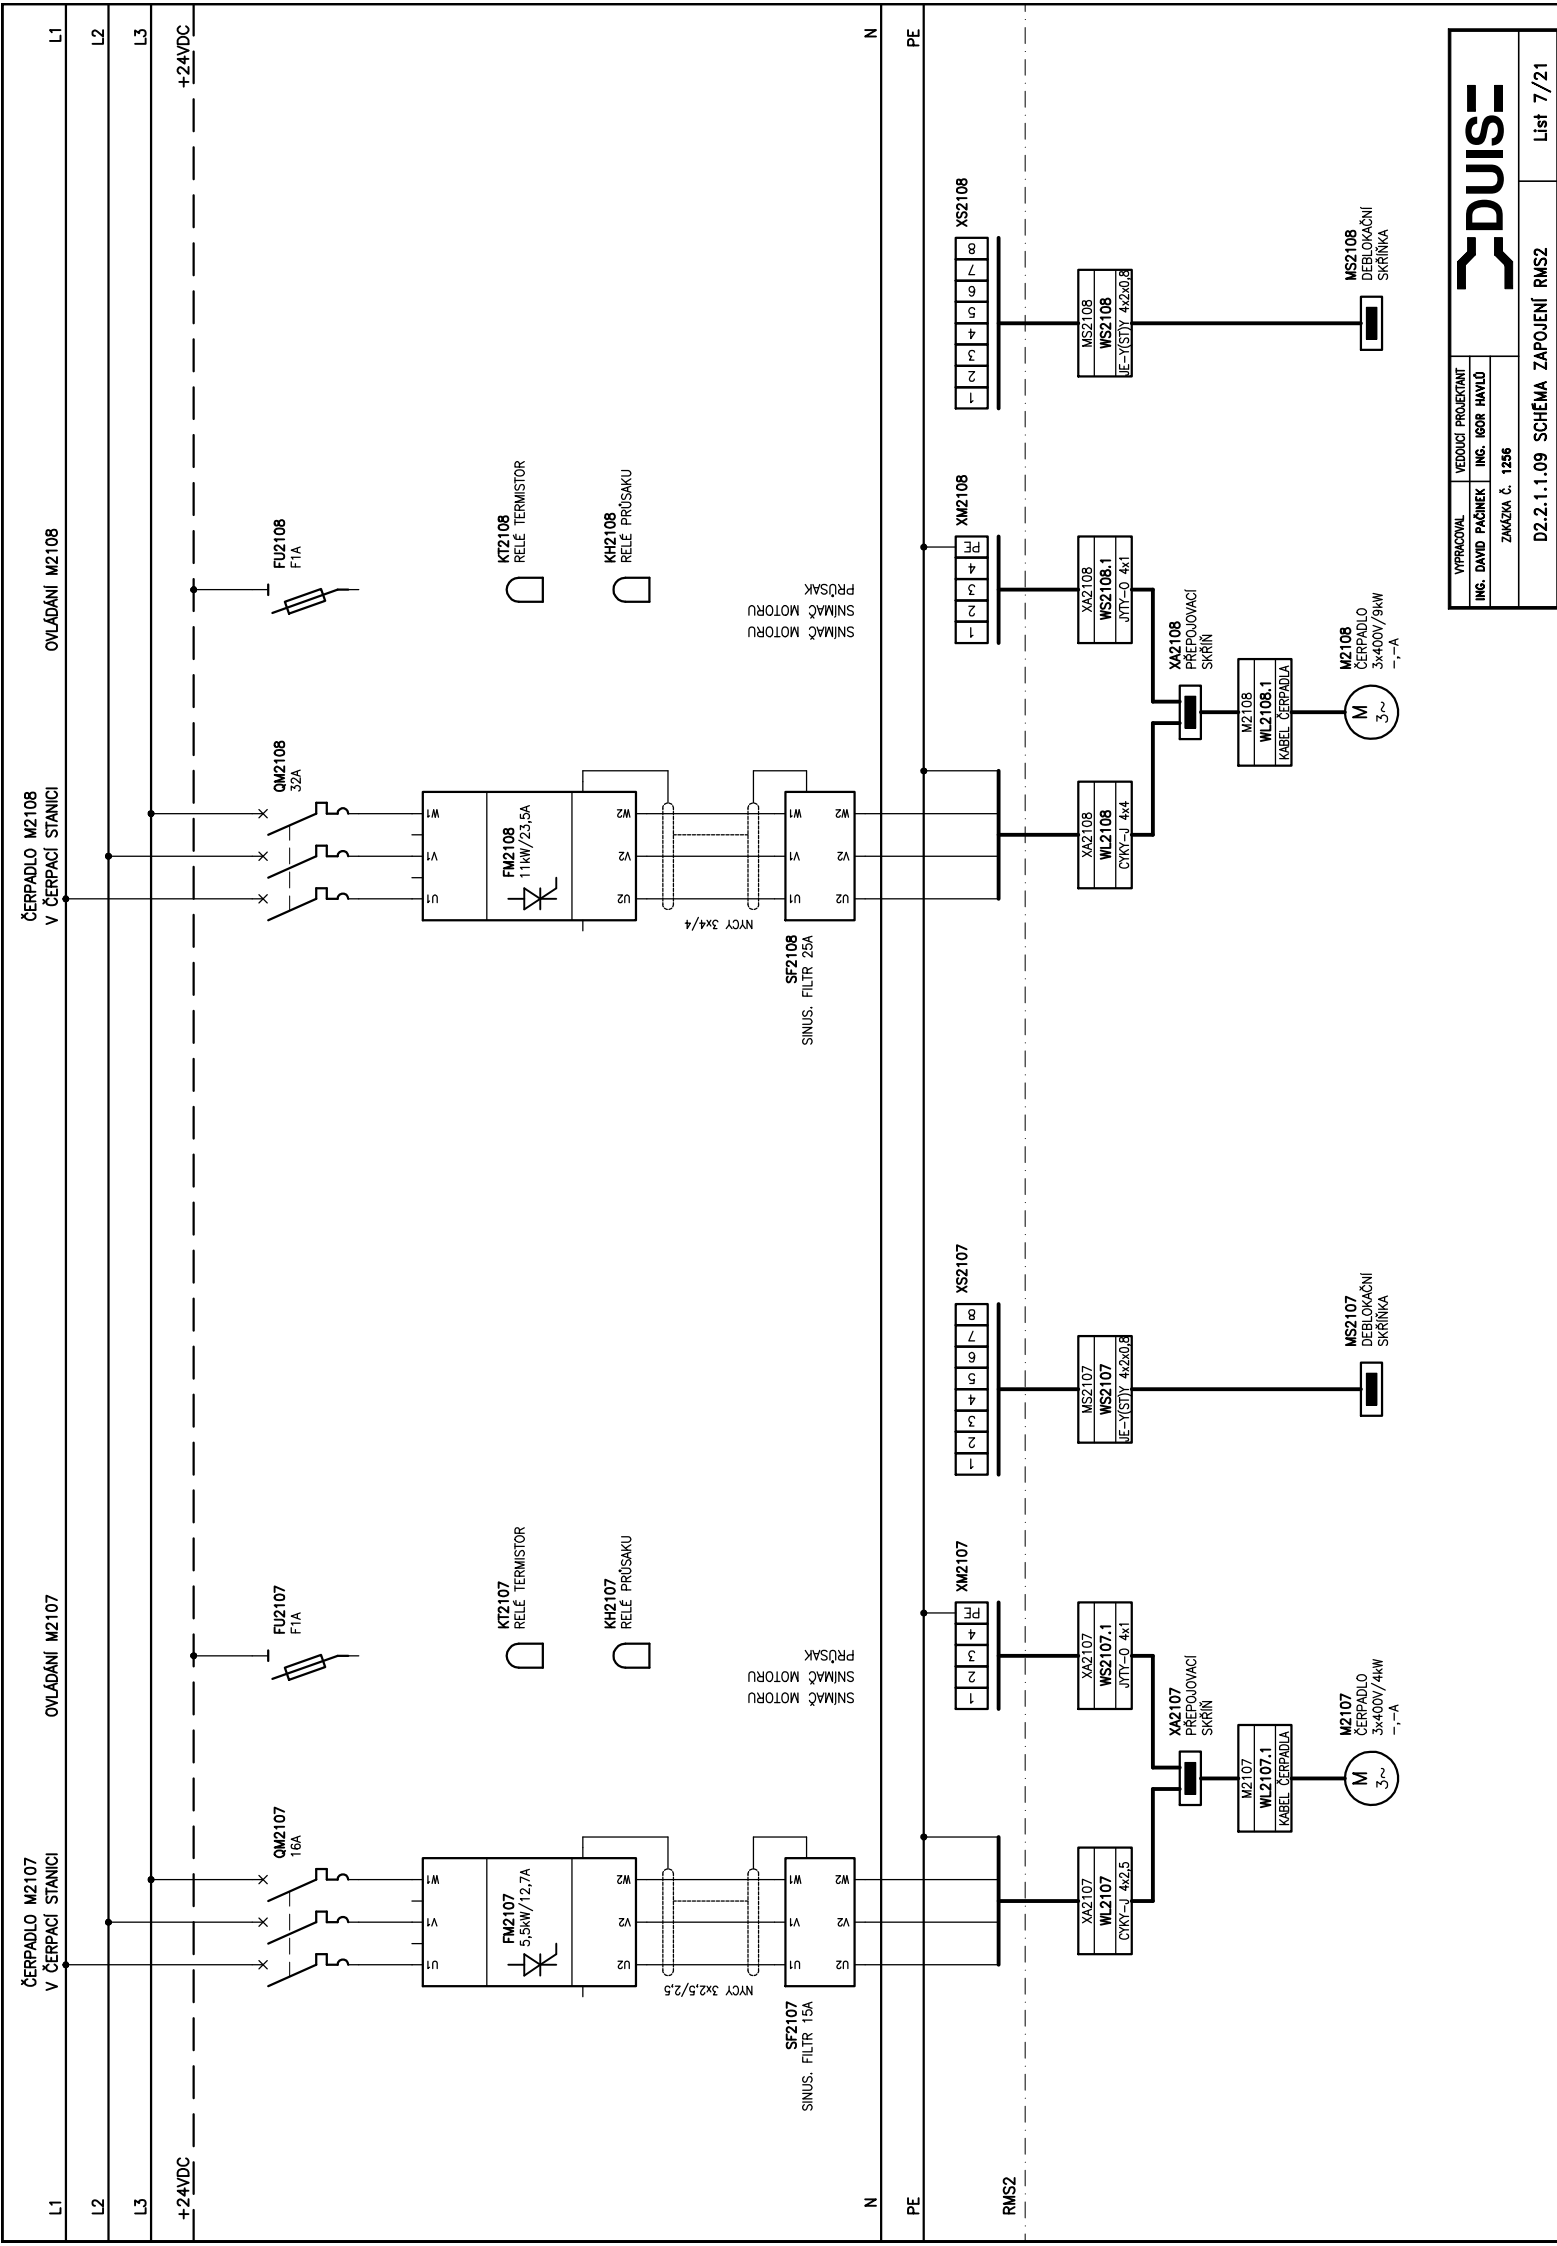


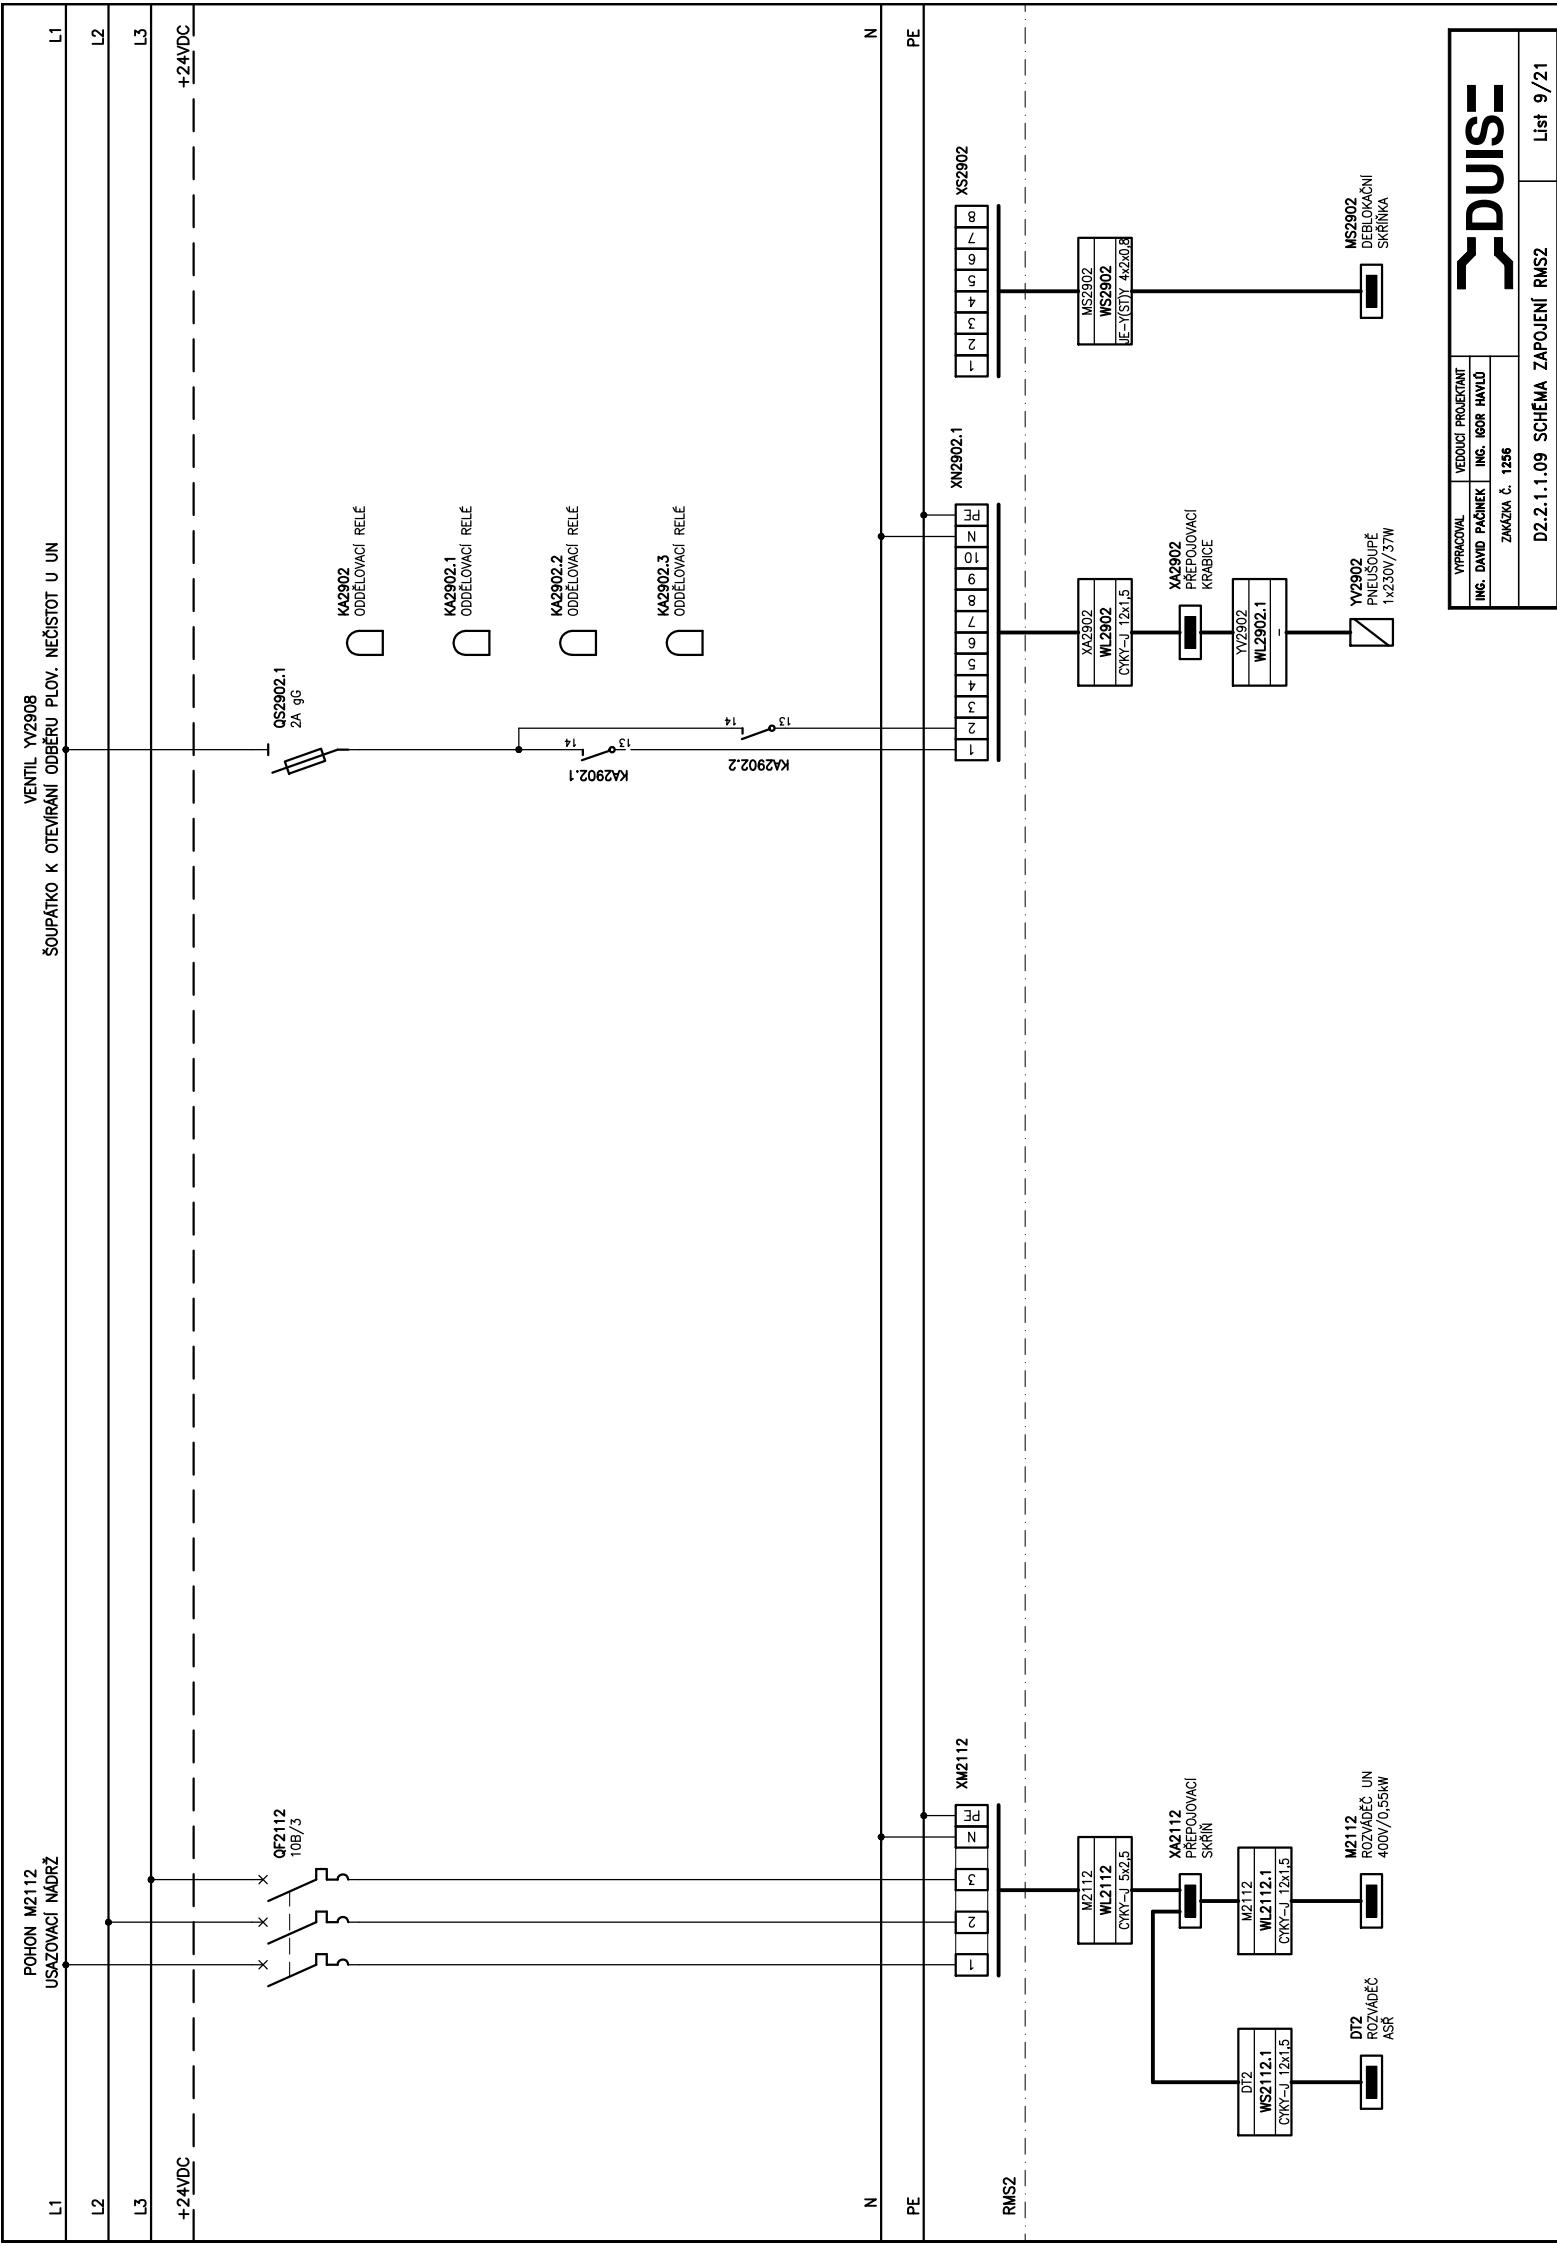


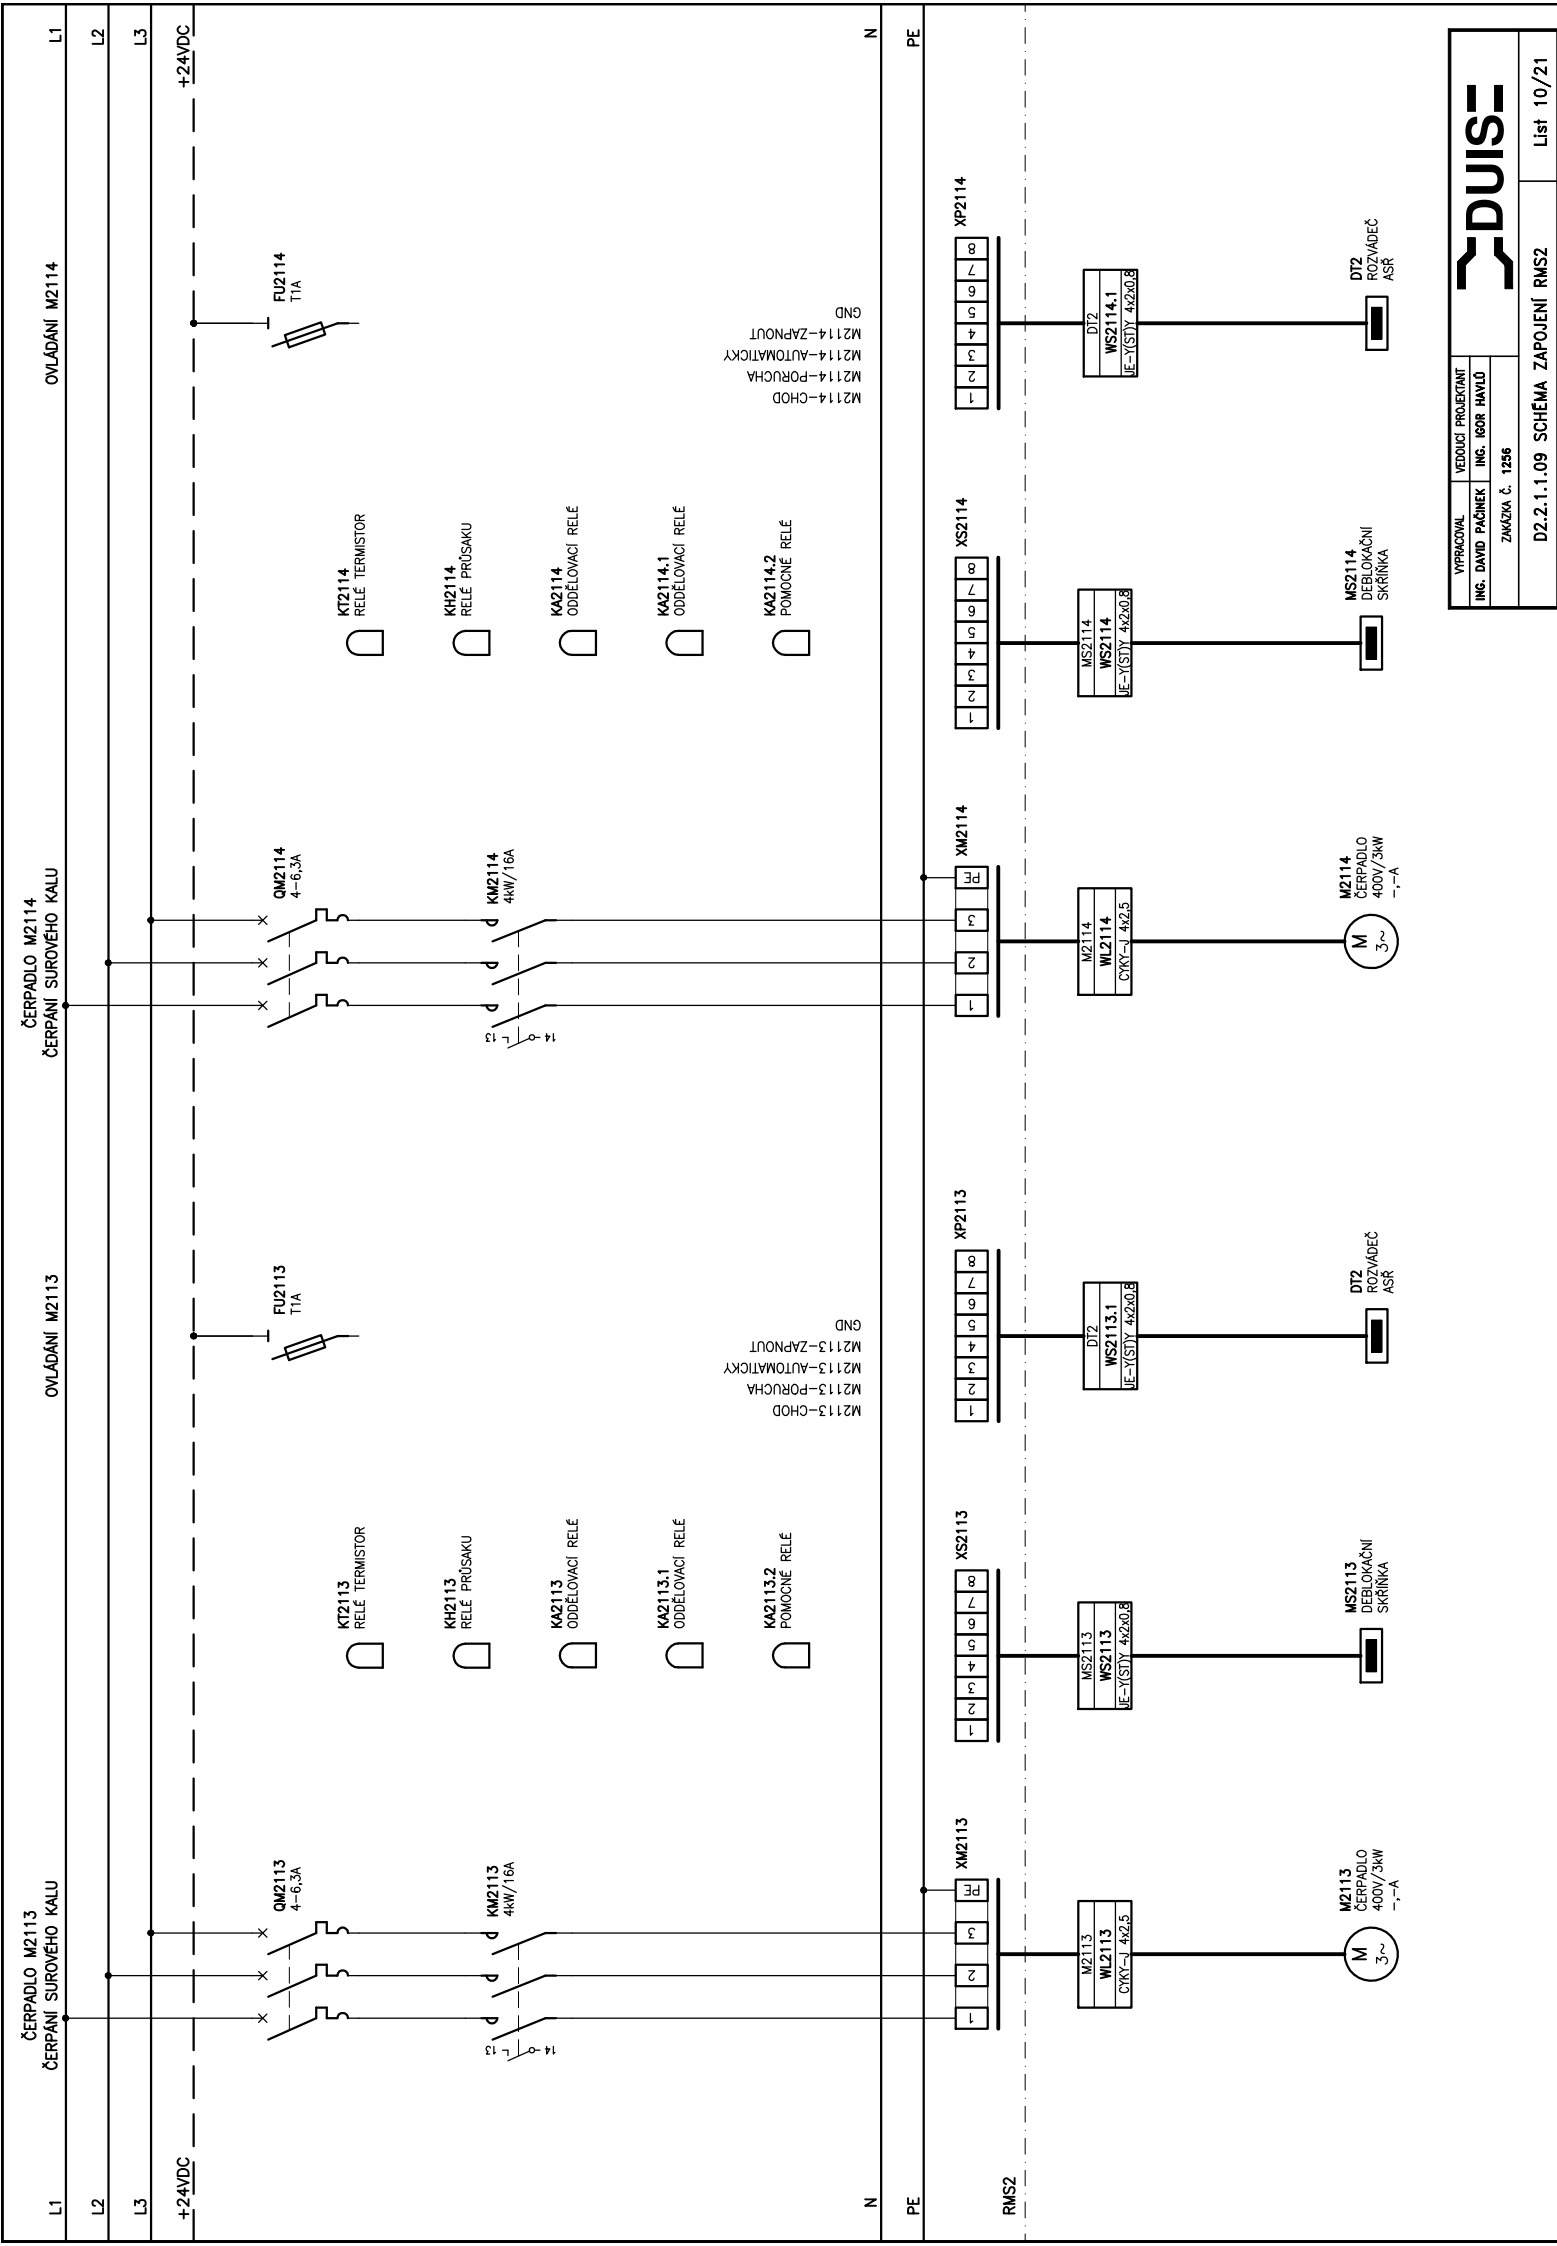


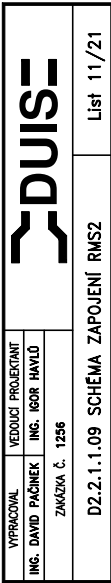


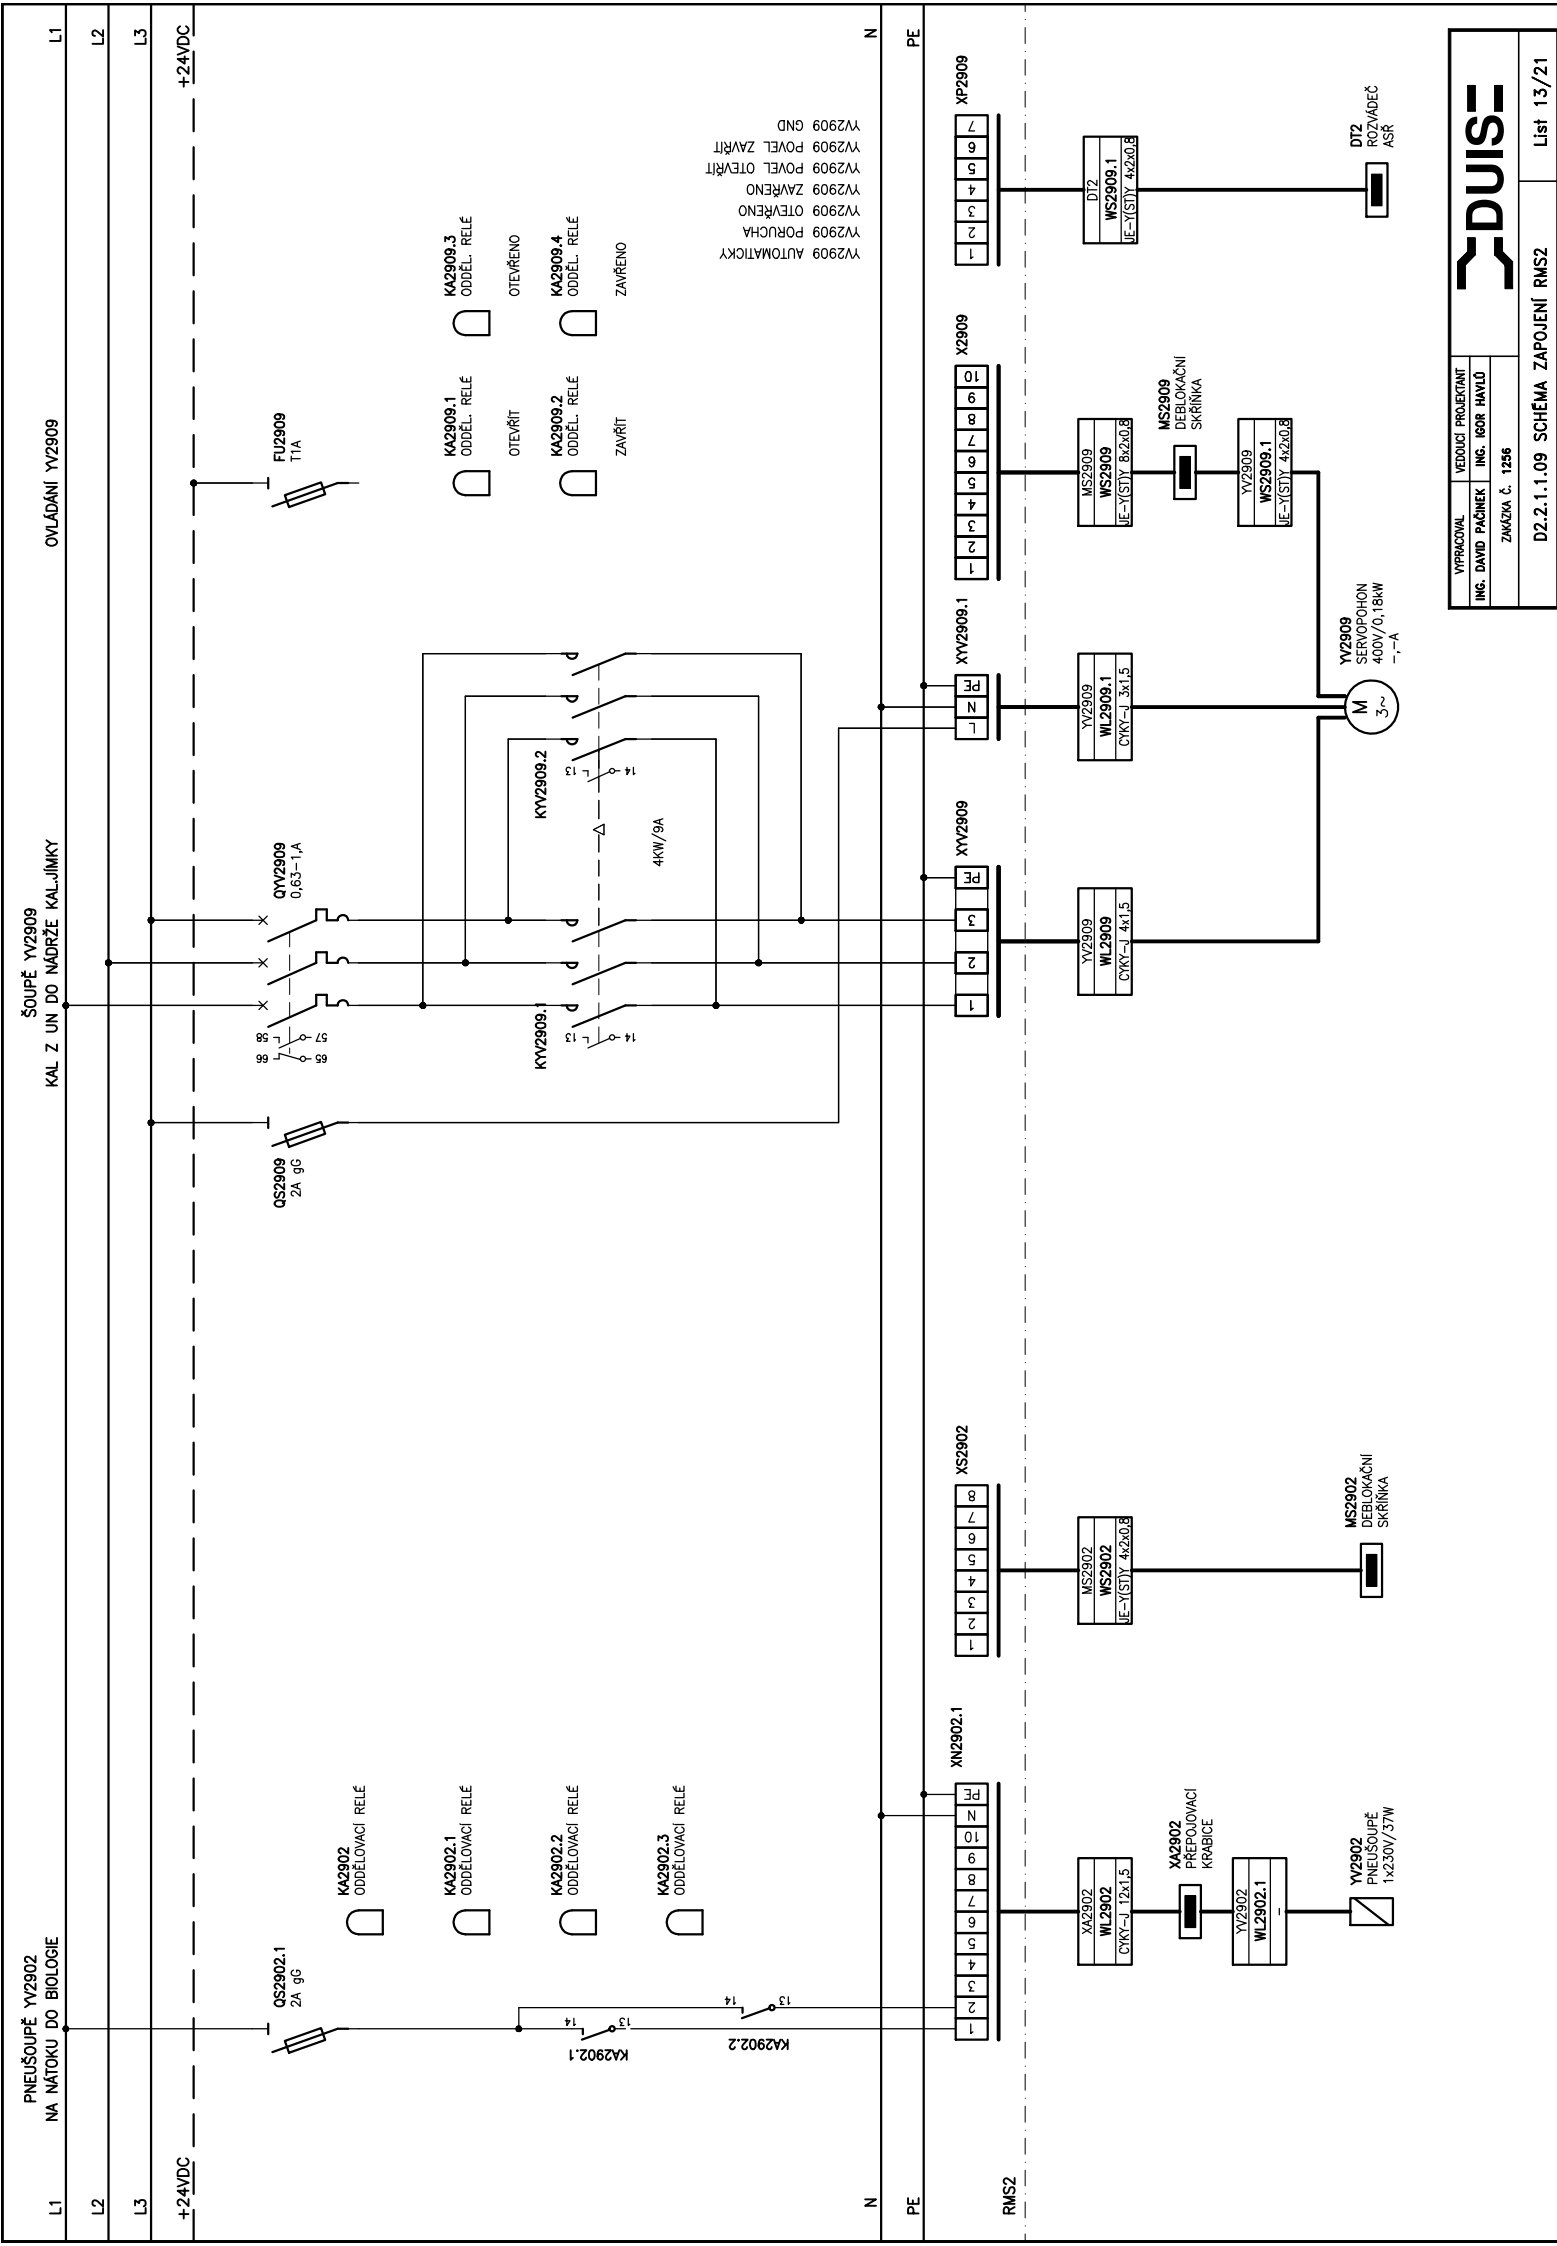


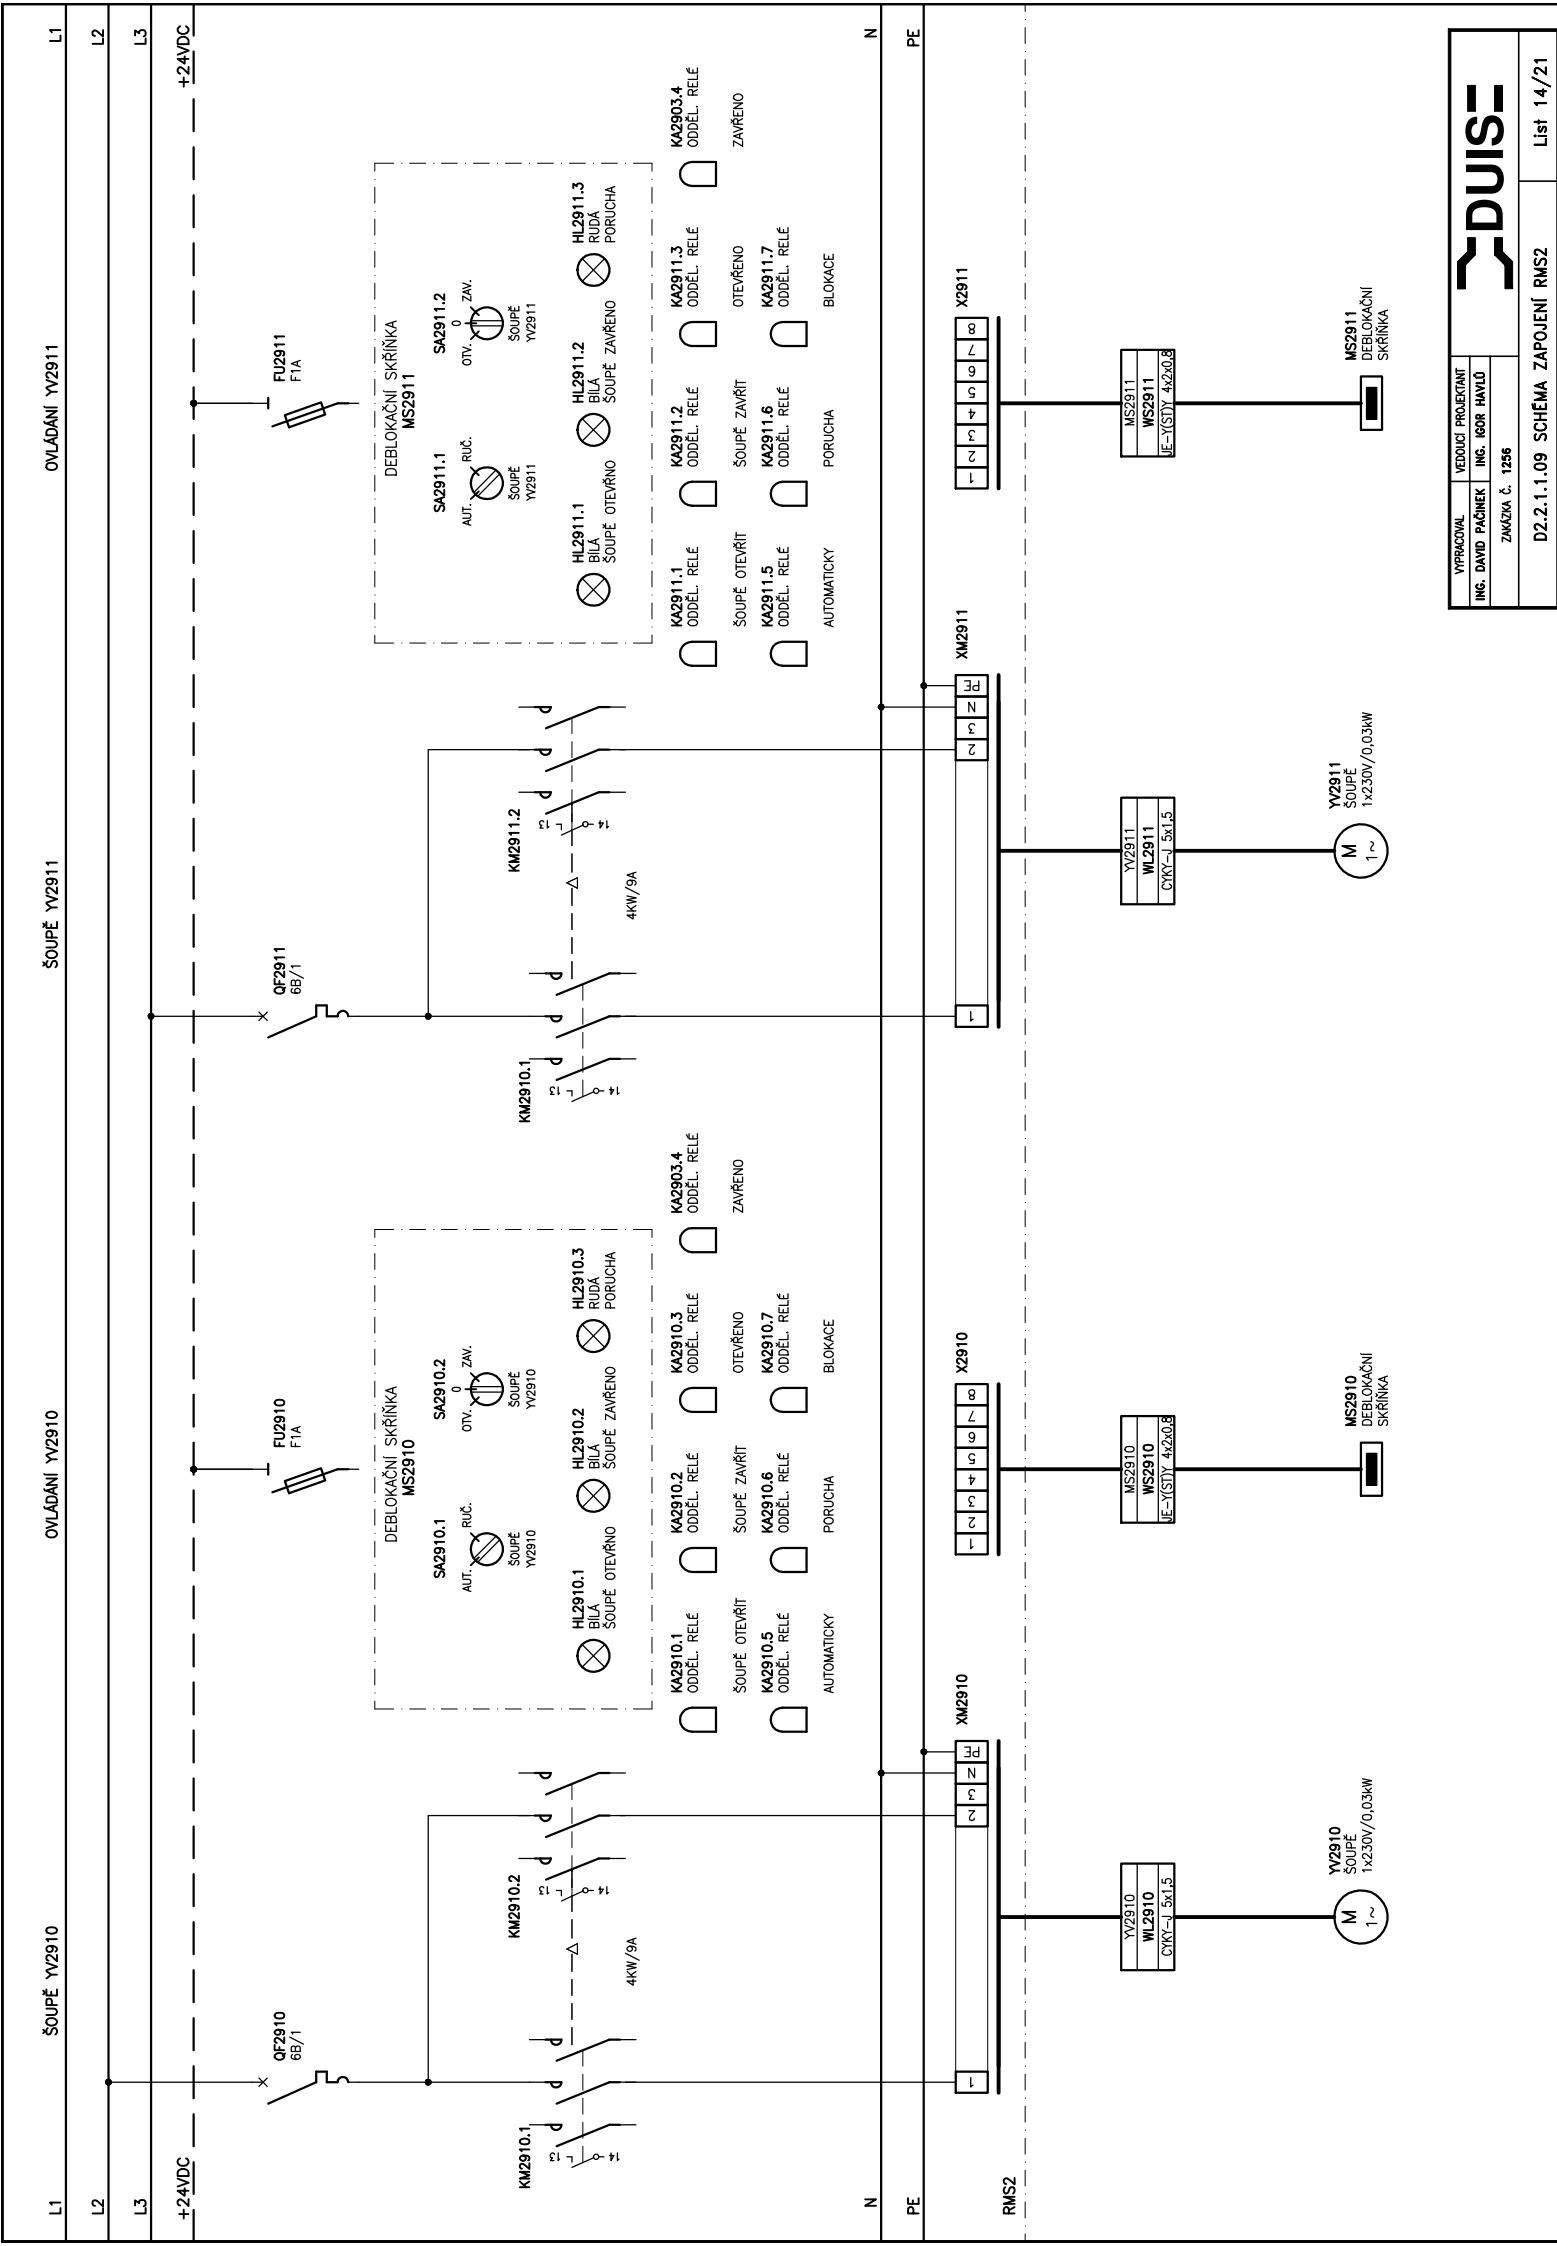


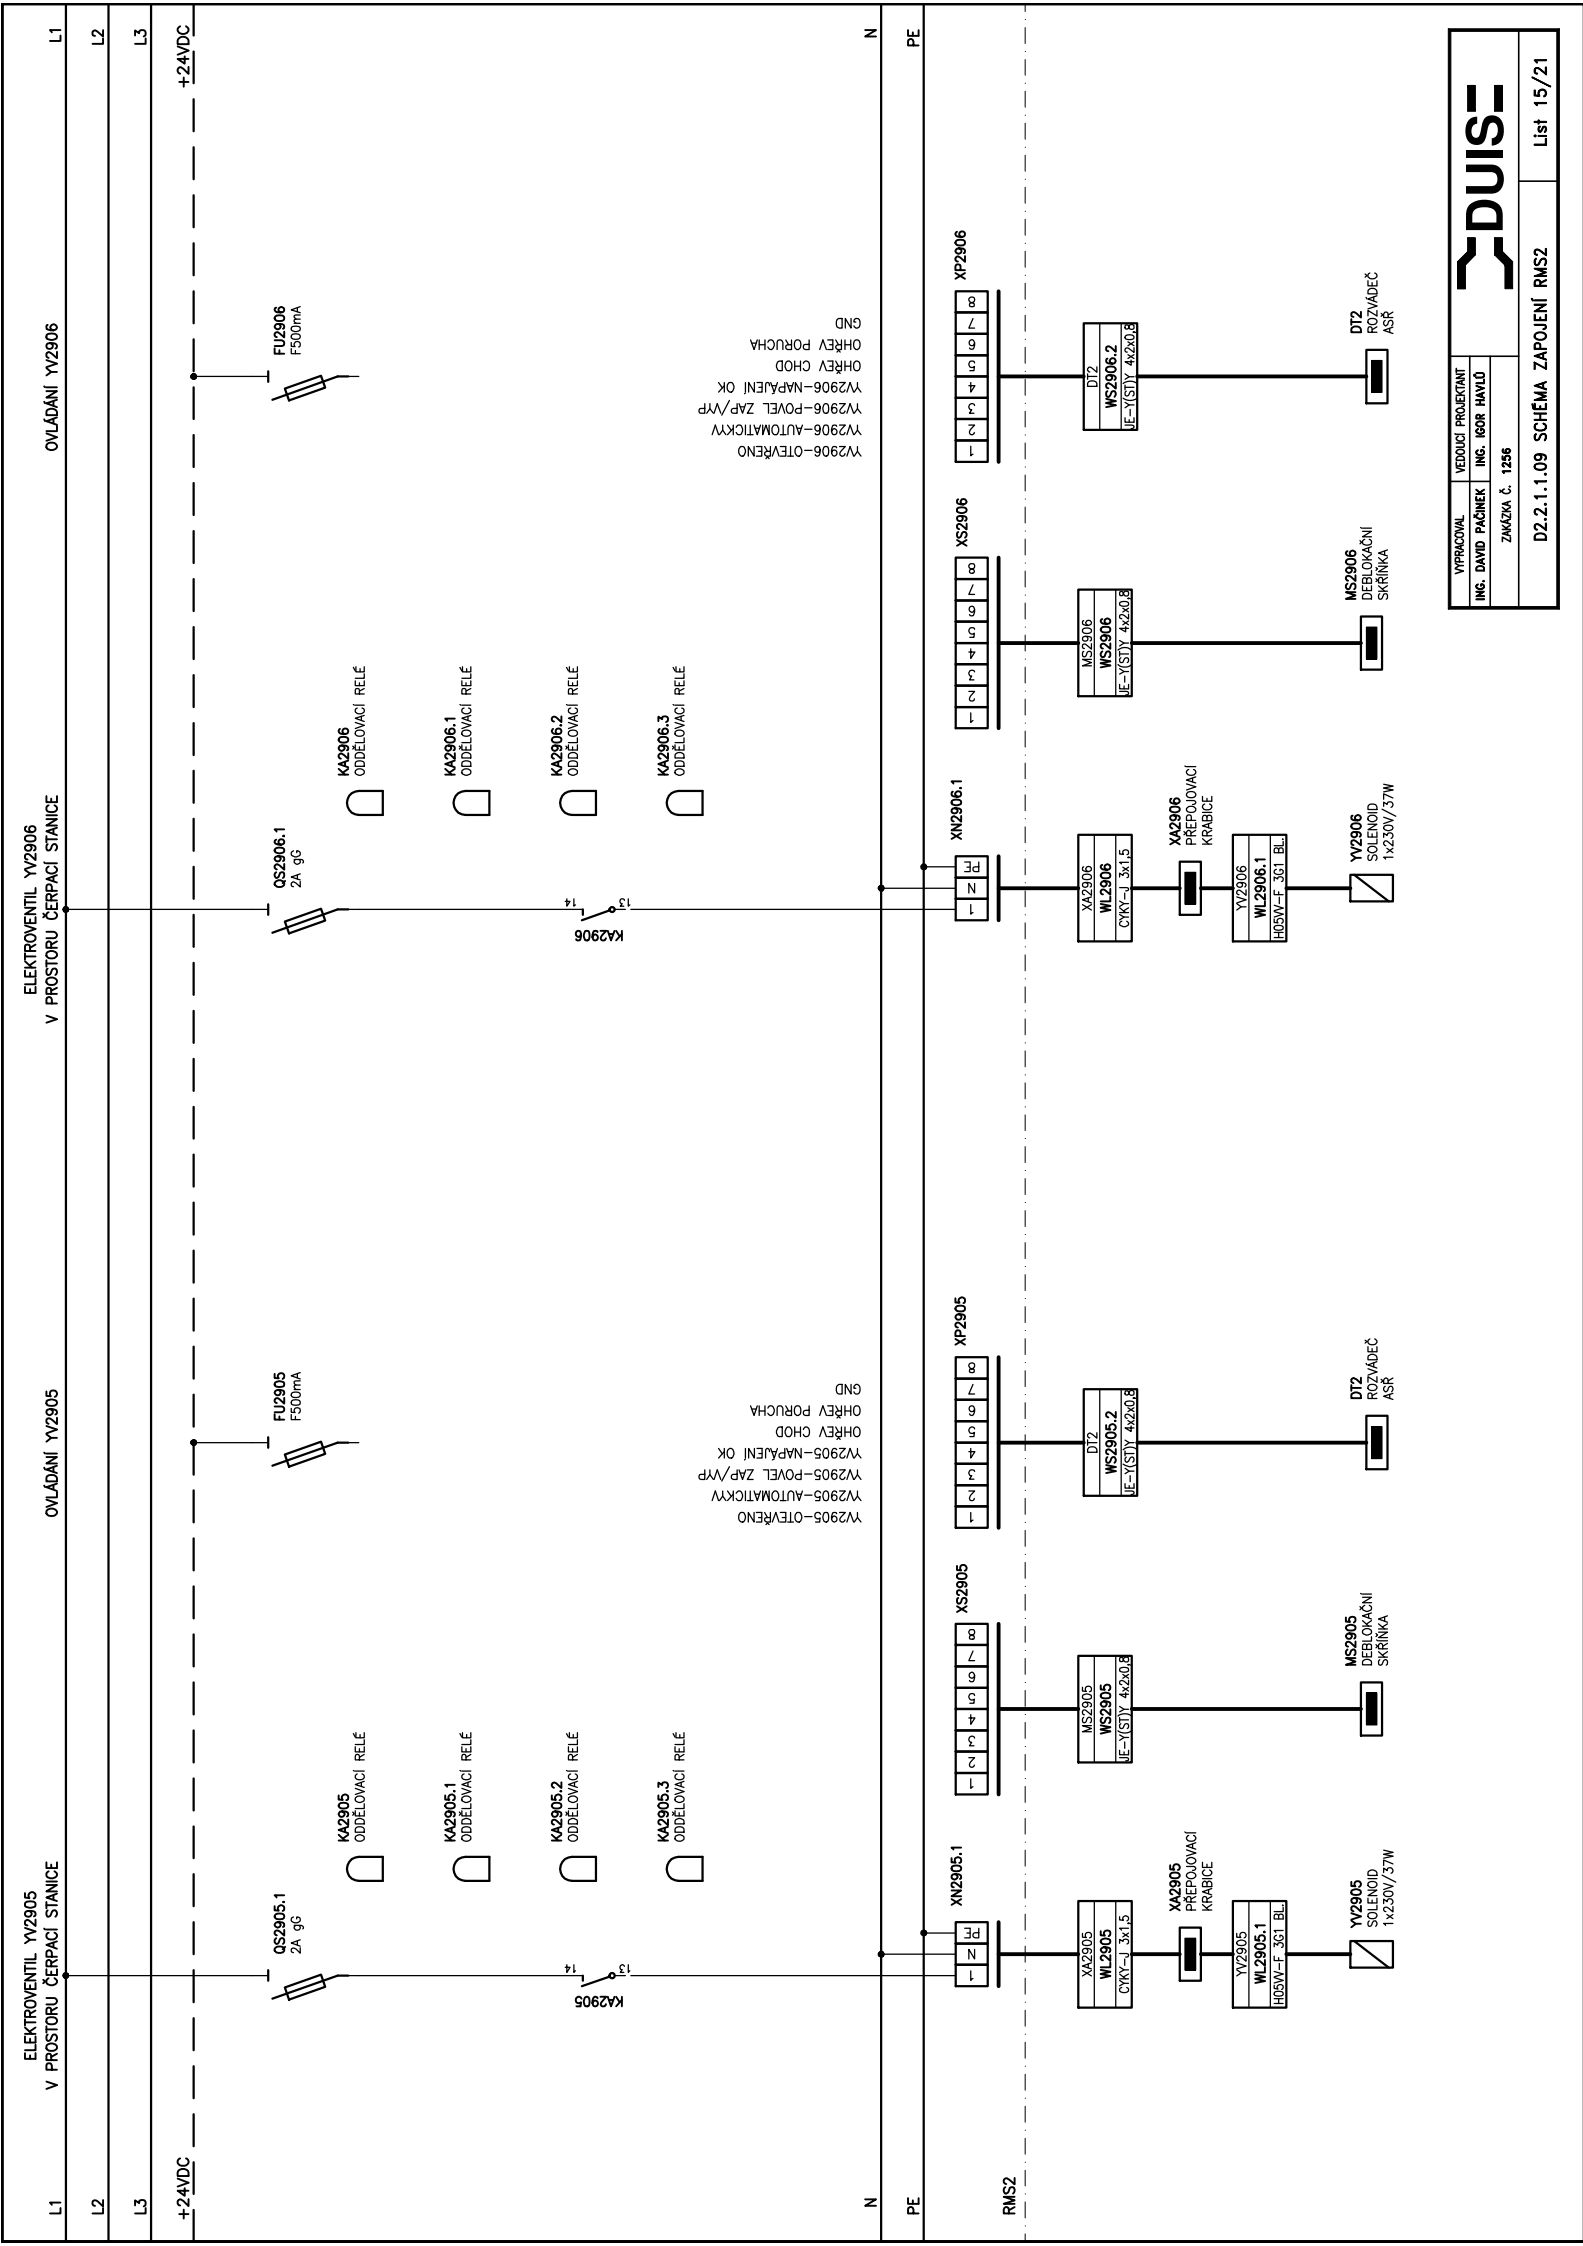

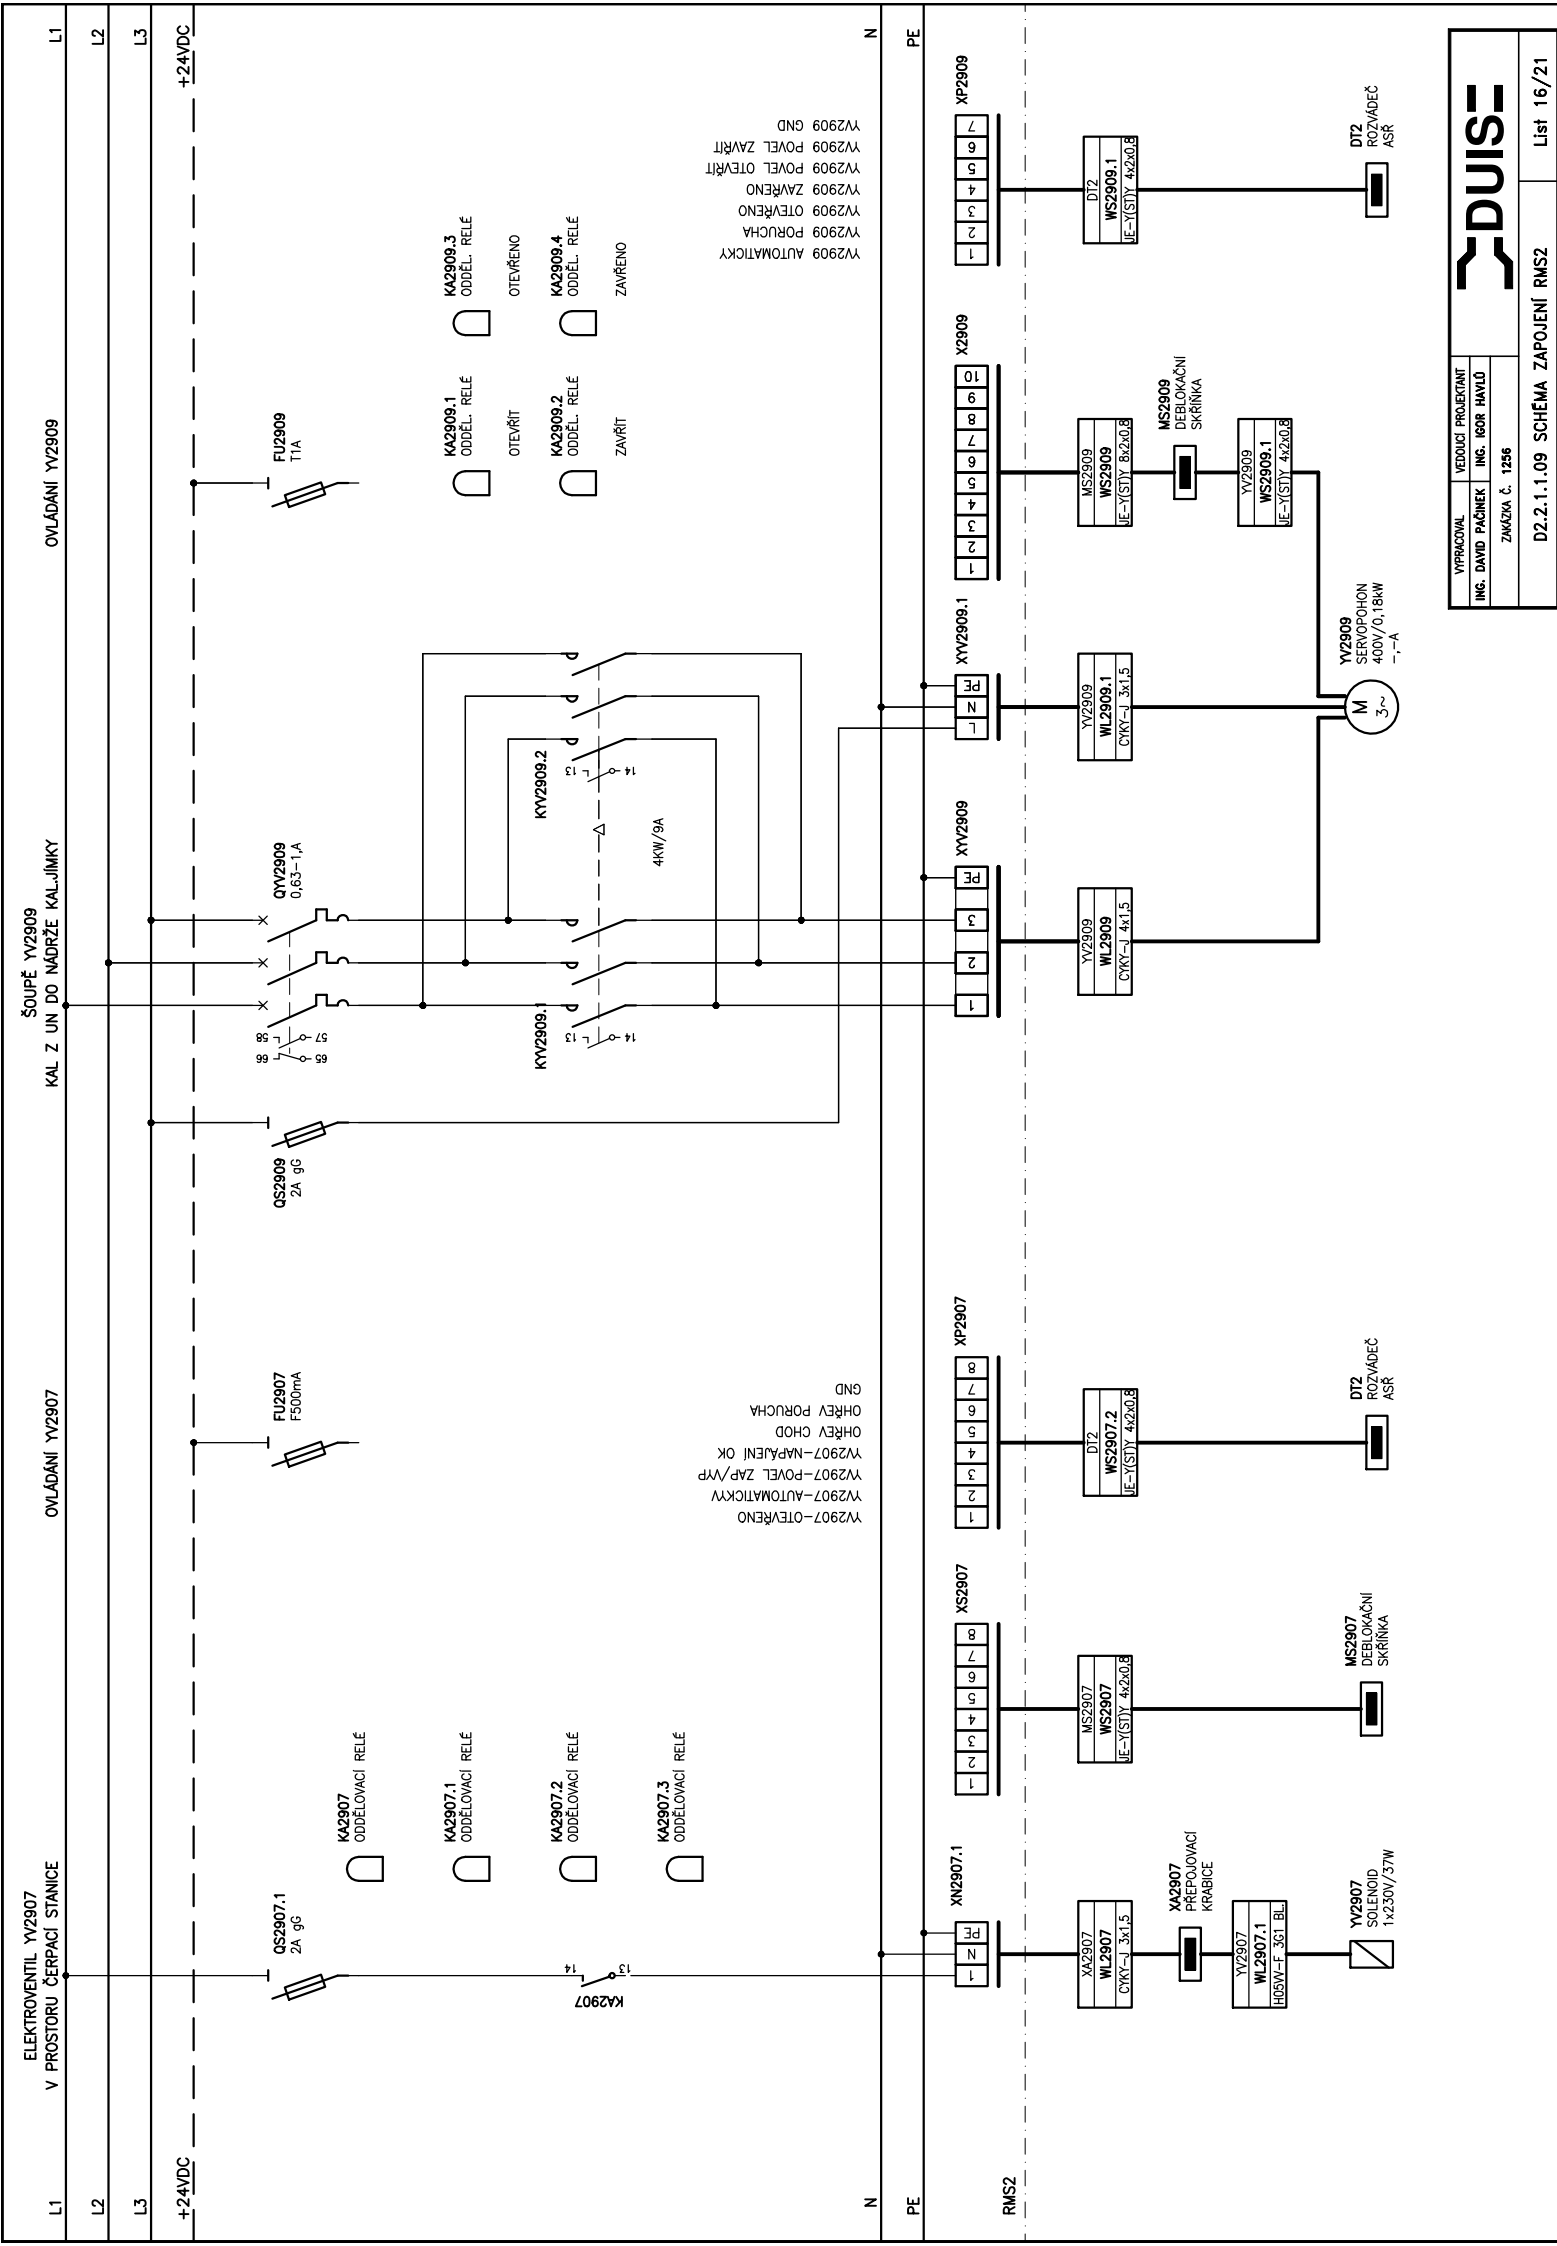

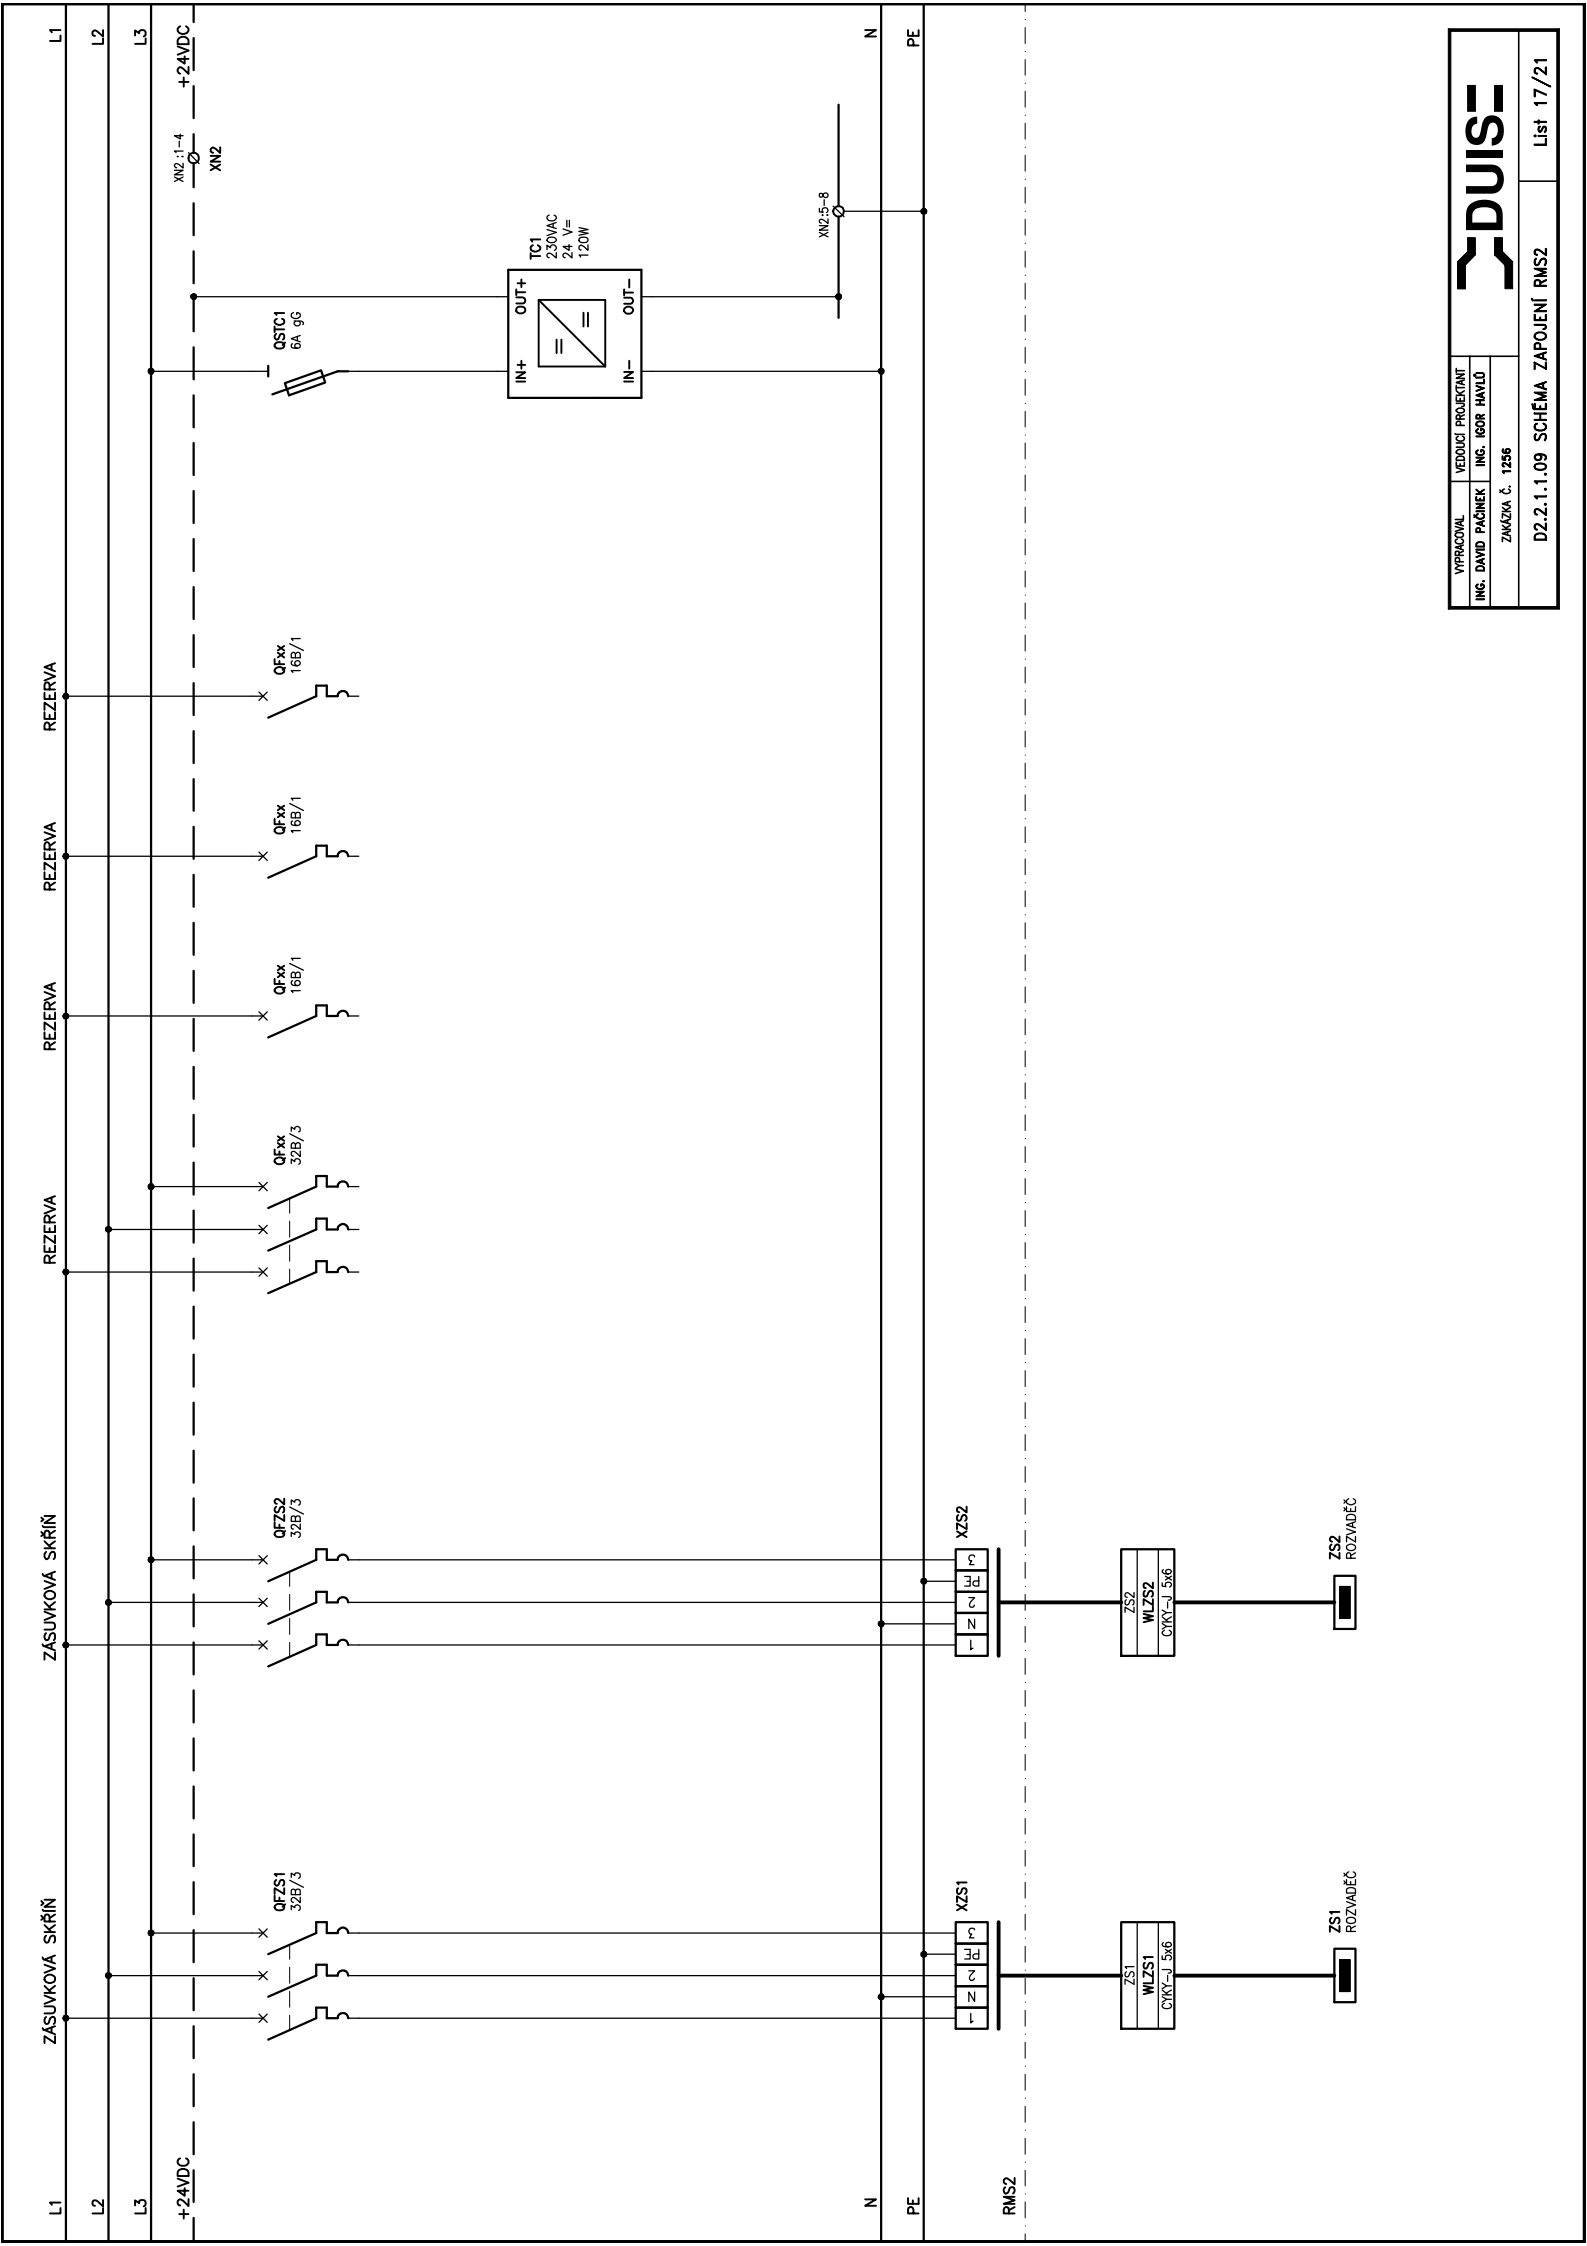

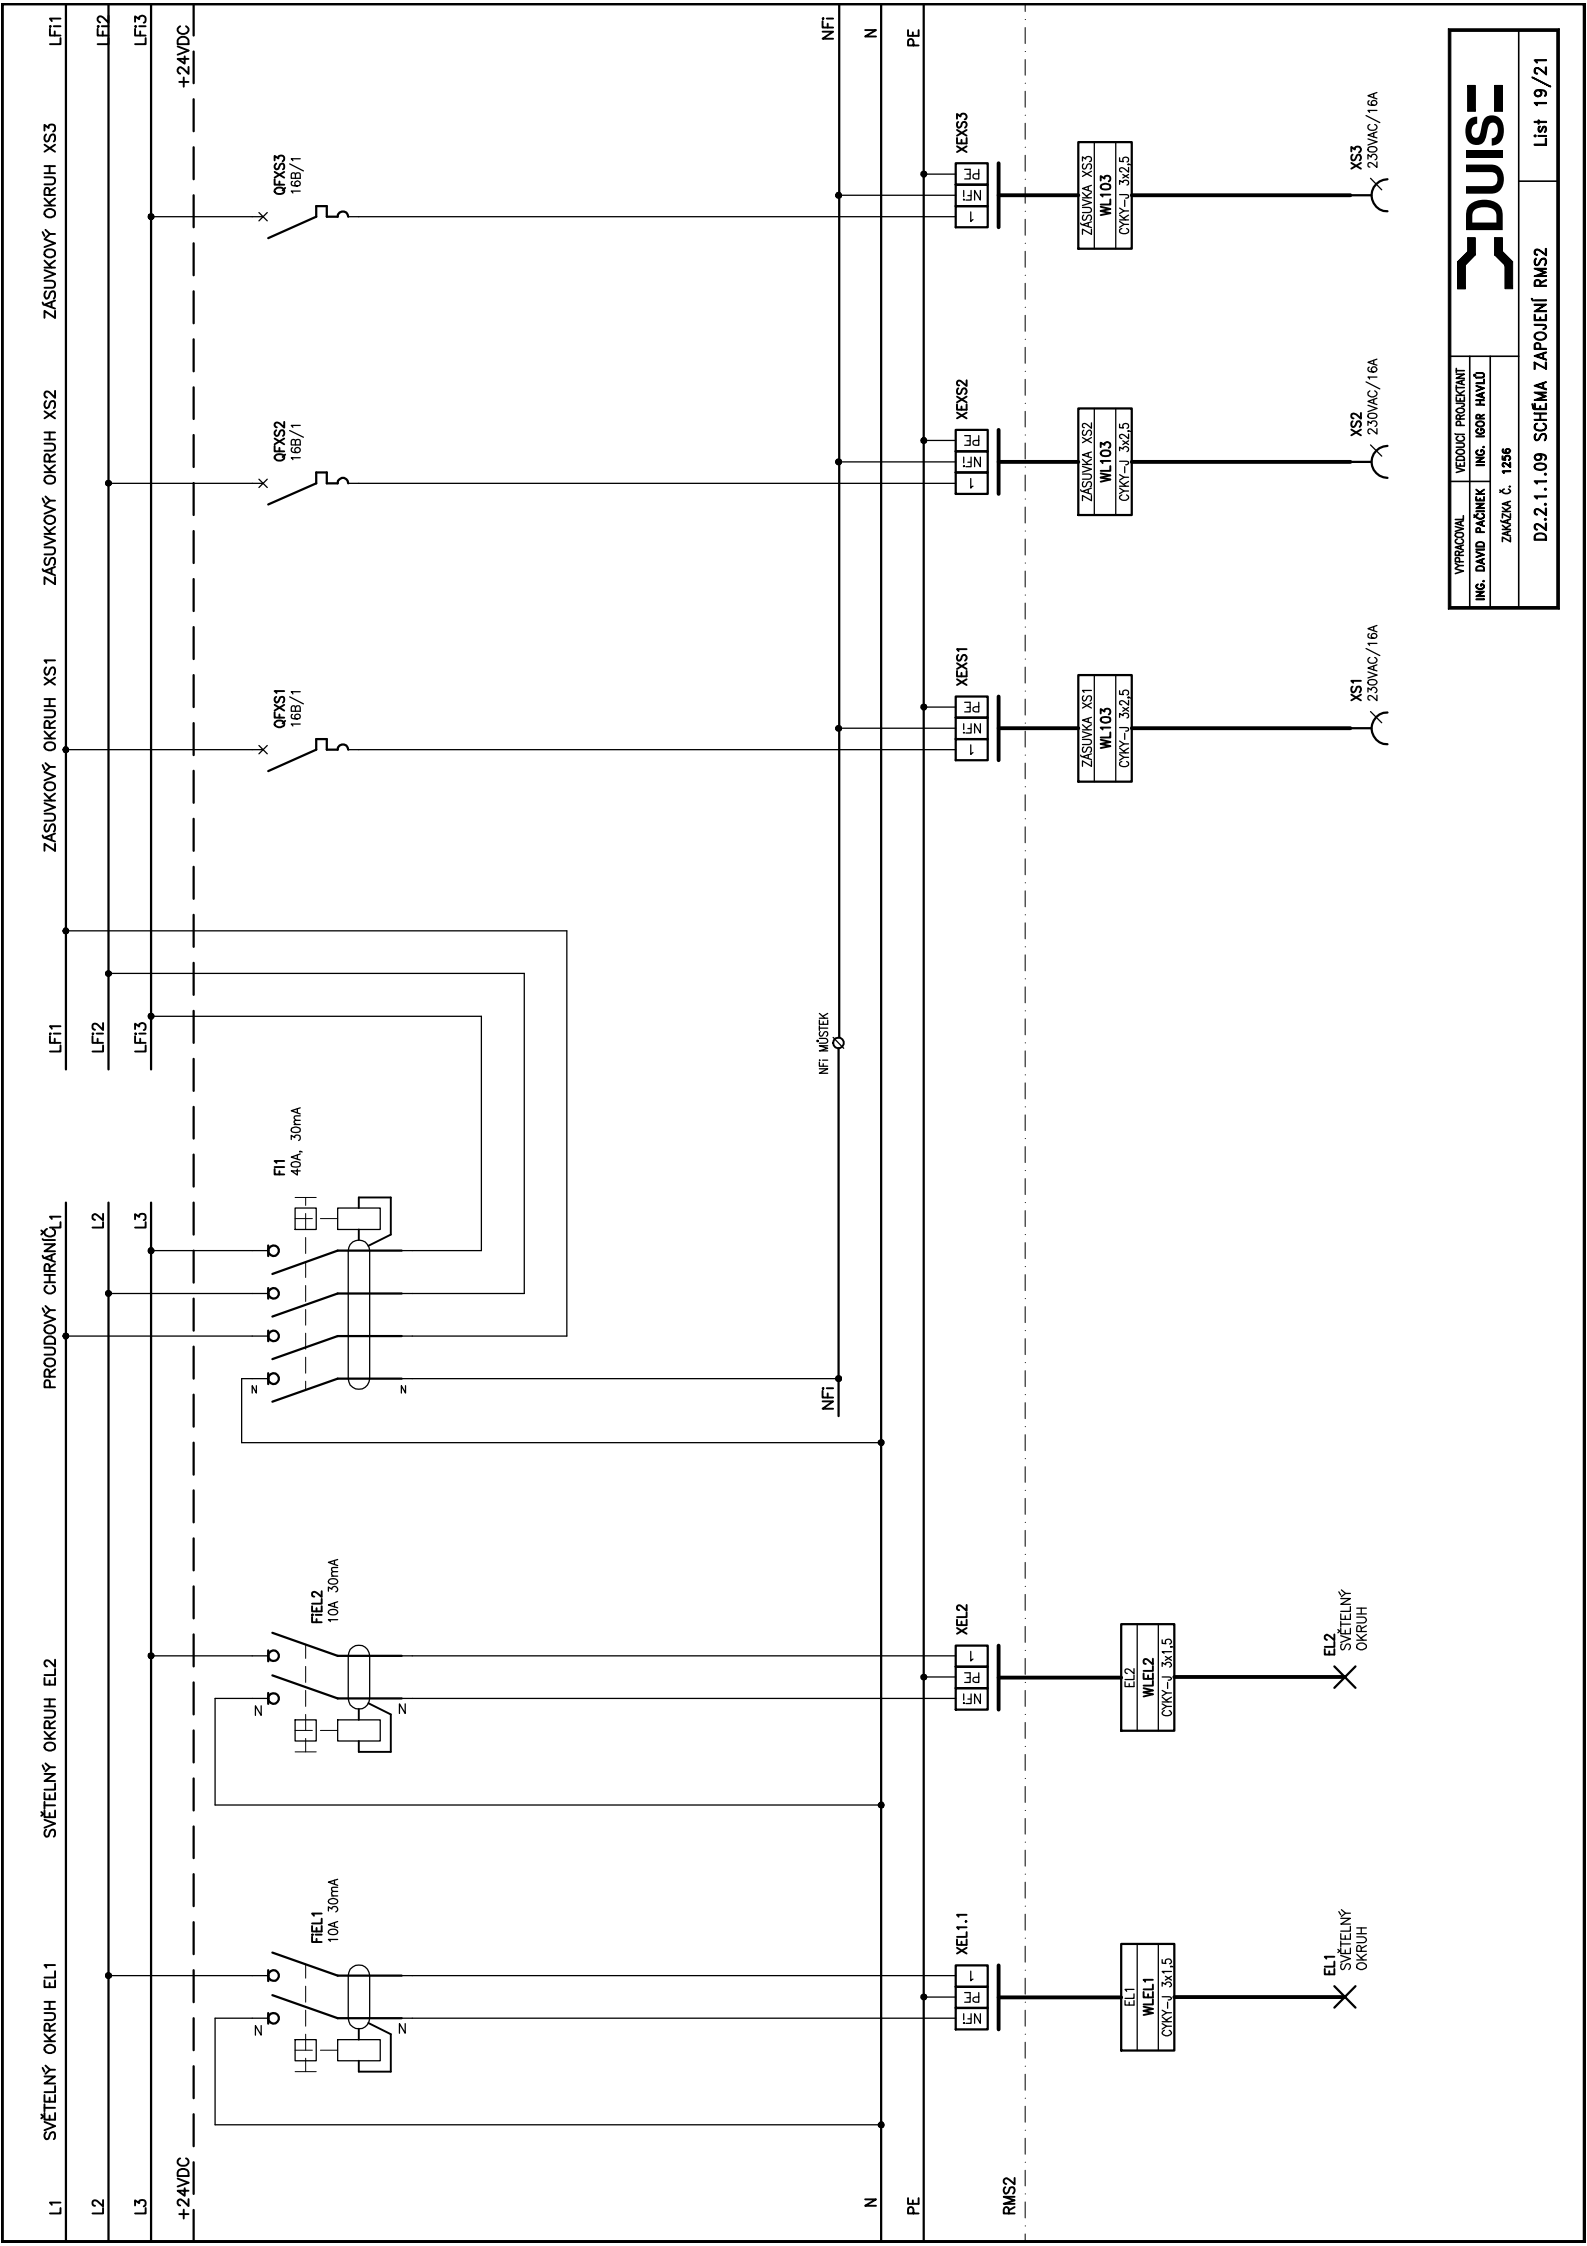

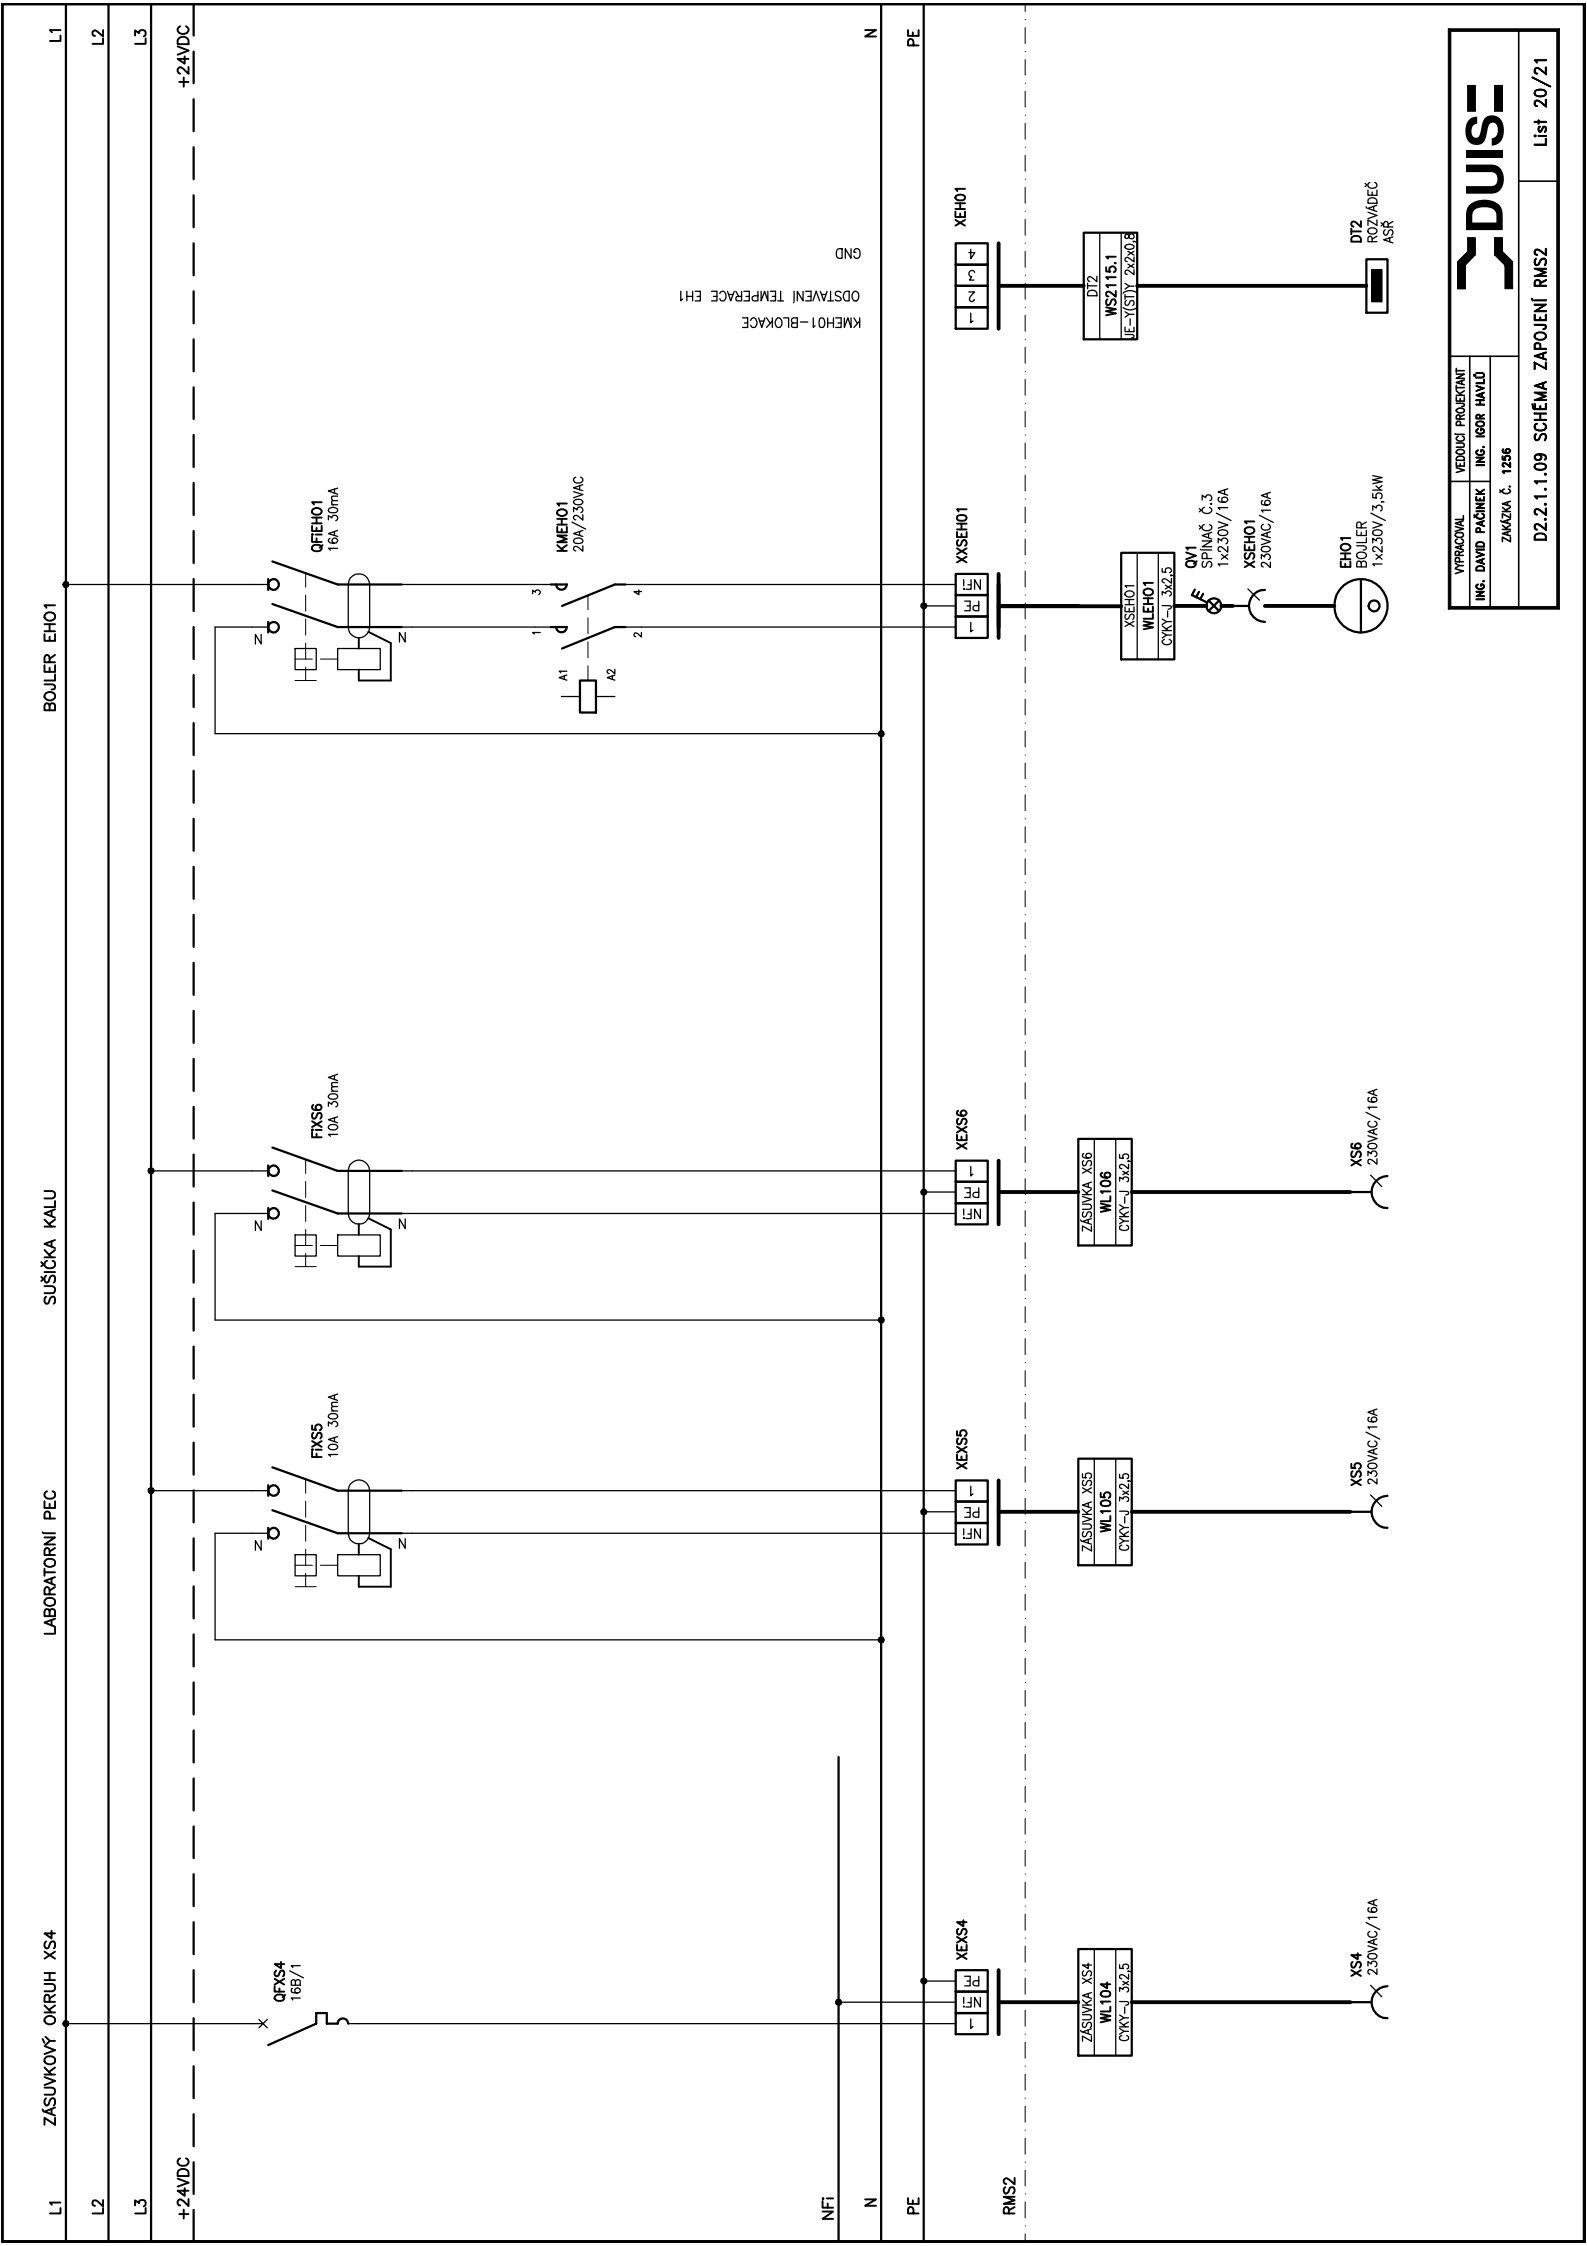


L1

L2

L3

+24VDC

+24VDC

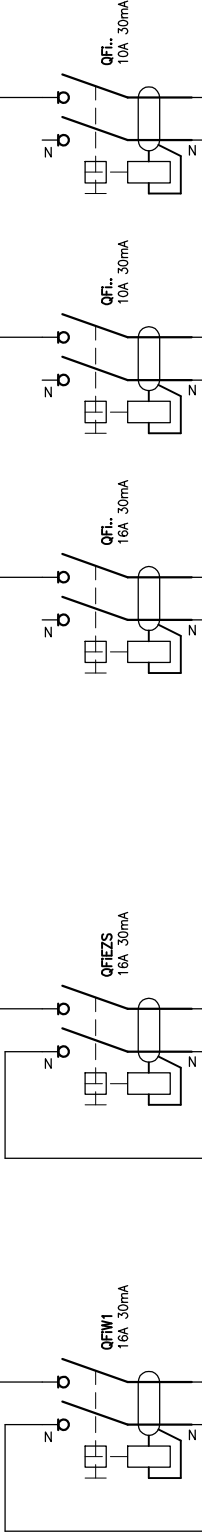

N

PE

N

PE

RMS2

