
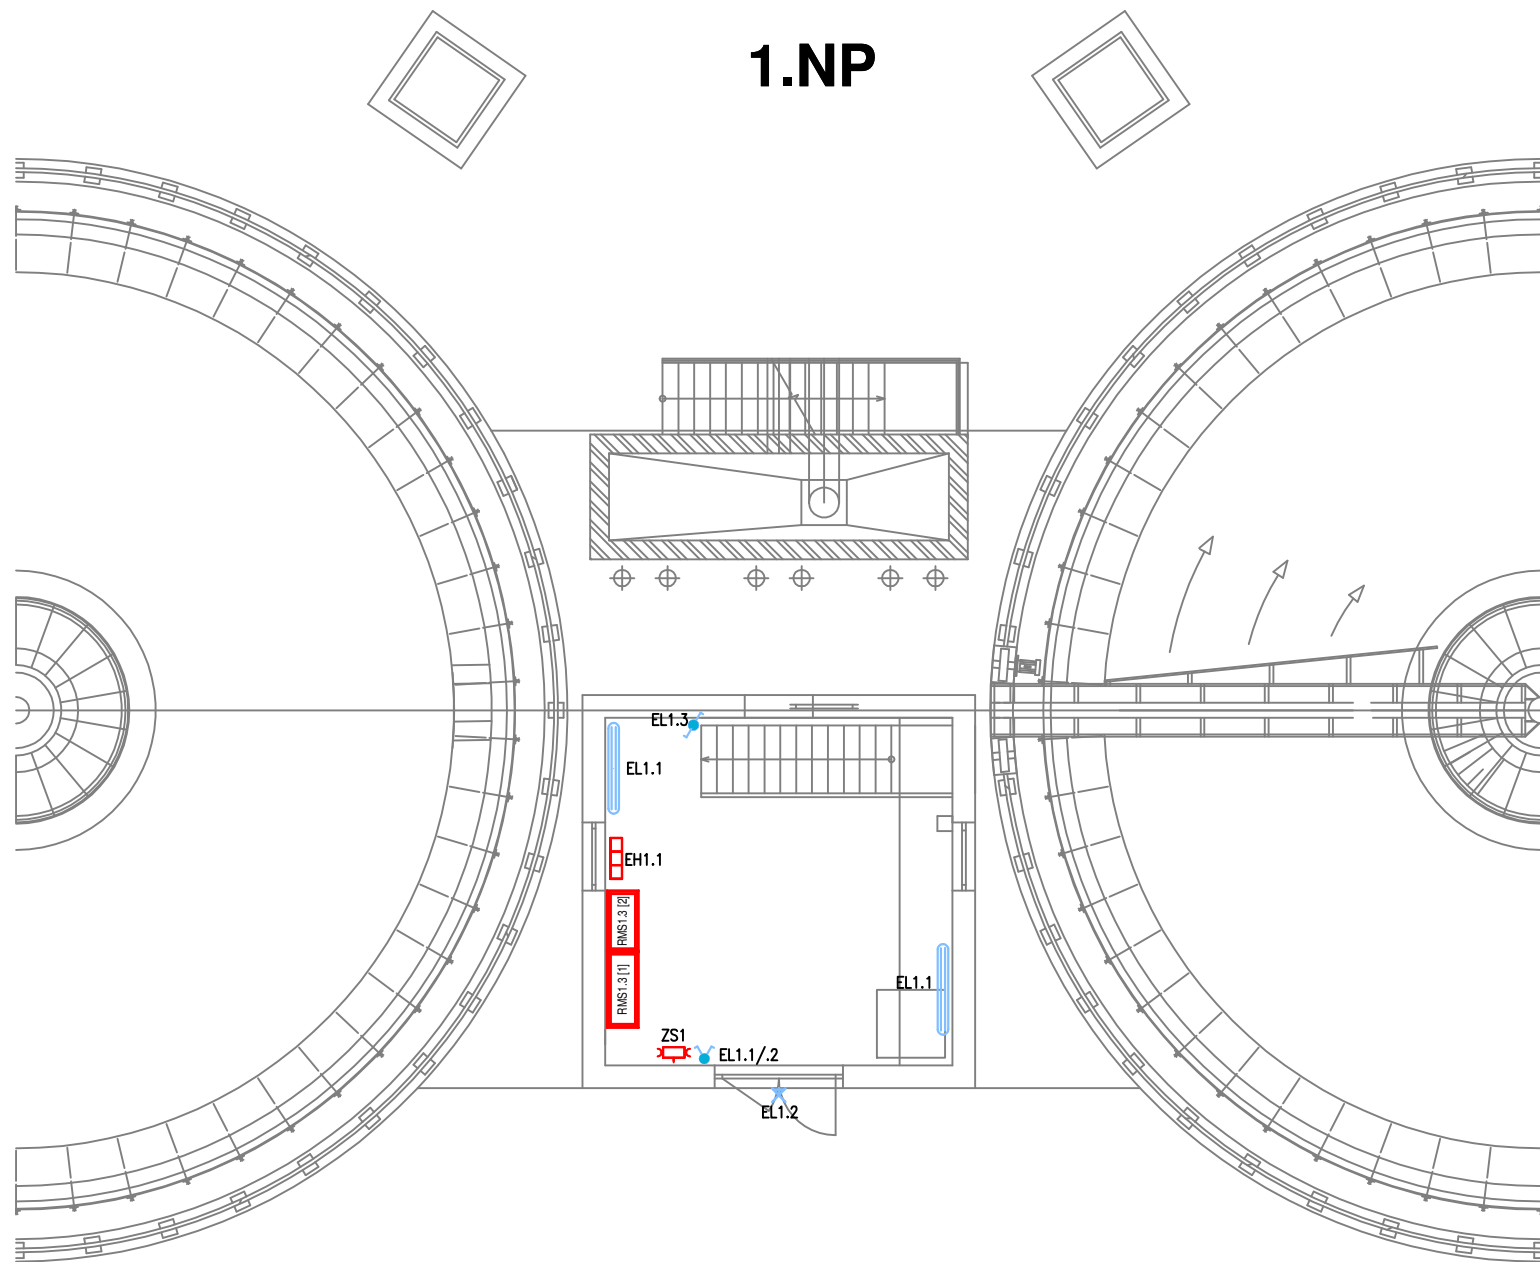


DISPOZICE STAVEBNÍ ELEKTROINSTALACE
ČERPACÍ STANICE KALU

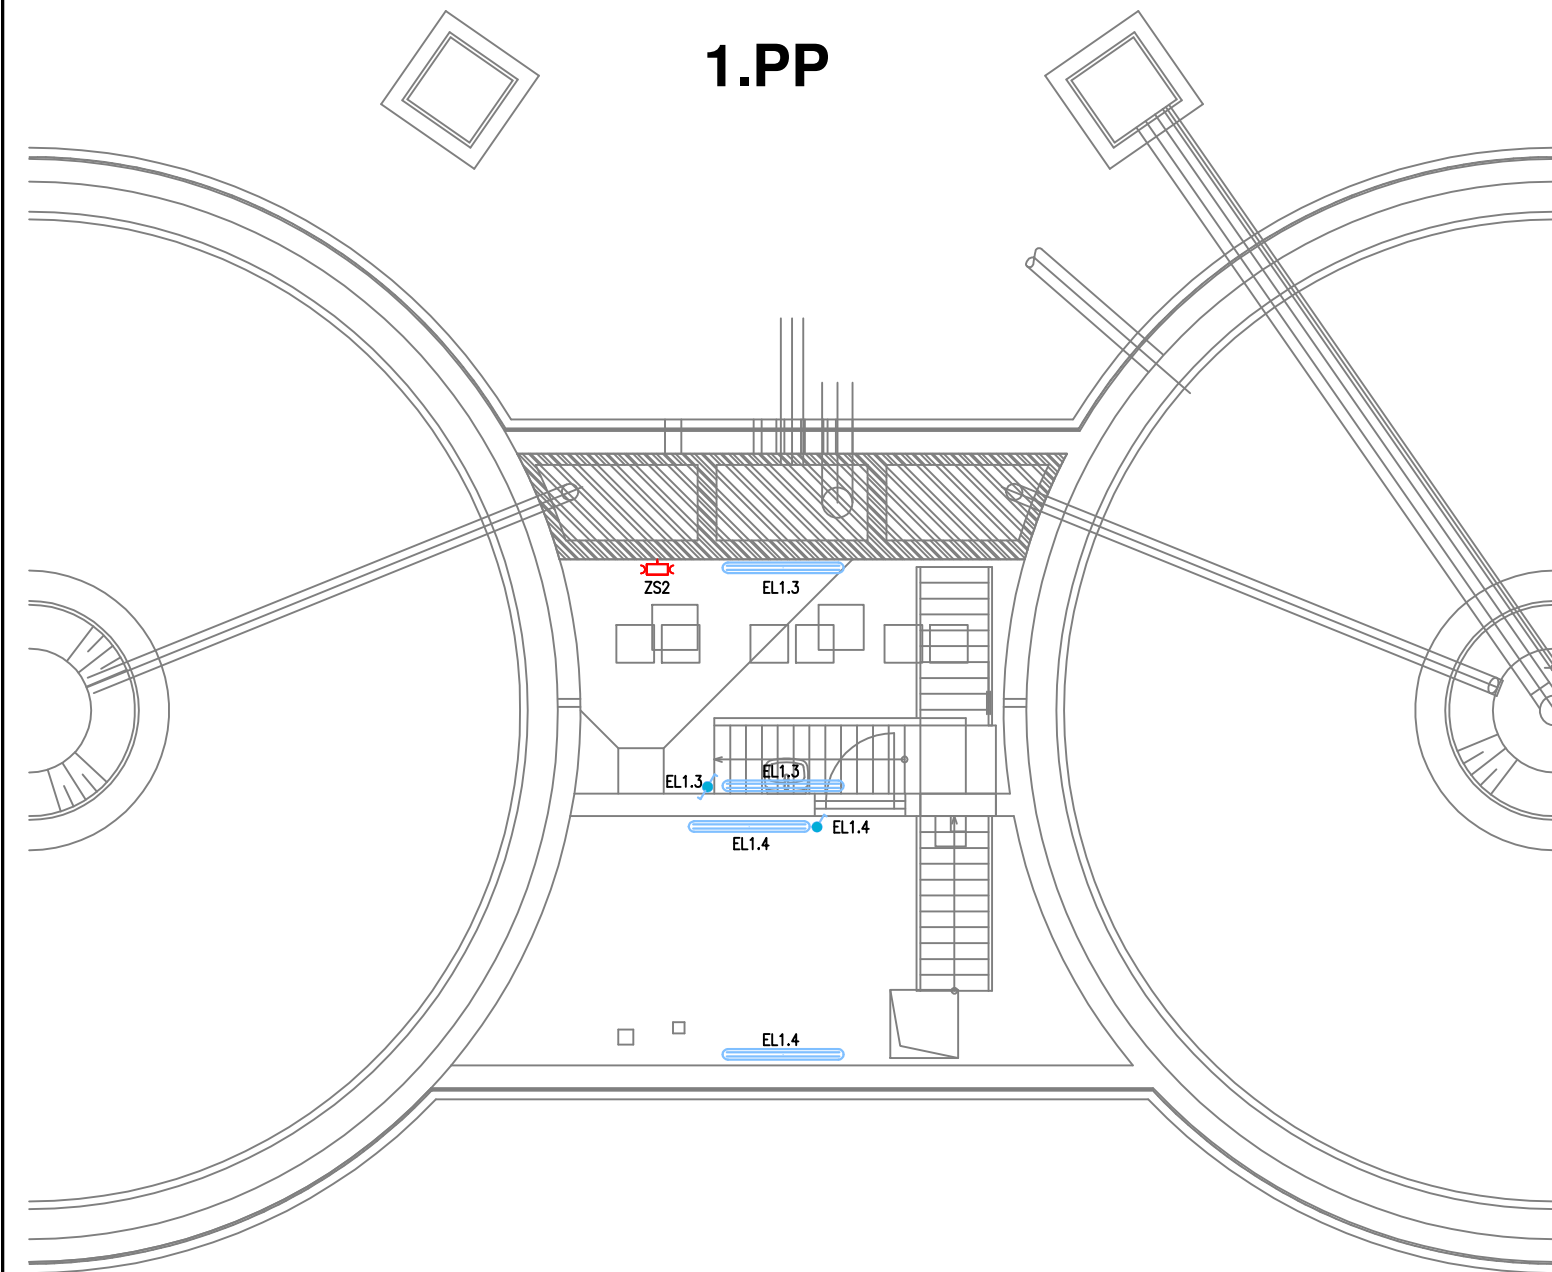

- LEGENDA ZAŘÍZENÍ A ROZVODŮ:
- RMS - ROZVÁDEČ ELEKTRO
 - ELEKTROINSTALACE SŘTP
- LEGENDA STAVEBNÍ ELEKTROINSTALACE:
- ZS1 - ZÁSUVKOVÁ SKŘÍŇ
 - XS1.X - ZÁSUVKA 400V/16A, IP44
 - XS1.X - ZÁSUVKA 230V/16A, IP44
 - EL1.X - SPINÁČ ŘÁZENÍ Č.1 IP44
 - EL1.X - SPINÁČ ŘÁZENÍ Č.5 IP44
 - EL1.X - SPINÁČ ŘÁZENÍ Č.6 IP44
 - EL1.X - ZÁSUVKA 230V/16A, IP44
 - EL1.X - PŘÍSAZENÝ LED REFLEKTOR
 - EL1.X - SVĚTLIDLO TRUBICOVÉ LED 1200/840, IP65
 - EL1.X - SVĚTLIDLO TRUBICOVÉ LED 1600/840, IP65
 - EH1.X - ELEKTRICKÝ PŘIMOTOP
 - EH1.X - SÁLAVÝ PANEL

Napěťová soustava: 3+PEN 230/400V 50Hz -TN-C-S
Ochrana před úrazem elektrickým proudem je provedena ochrannými opatřeními (prostředky základní ochrany a prostředky pro ochranu při poruše) dle požadavku ČSN 33 2000-4-41 ed.3 a ČSN EN 61140 ed.3.

POKYNY K INSTALACI:
Veškerá zařízení montovat dle pokynů výrobce!
Zemnicí soustava je tvořena zemícím páskem uloženým do země s kabelovým vedením nebo jako základový zemnicí nových stavebních objektů, které jsou vzájemně propojeny zemnicí soustavou. Ochranné pospojení je provedeno dle ČSN 332 000-4-41 ed.3 a ČSN 332 000-5-54 ed.3
Kabely vedené uvnitř objektů jsou uloženy do kabelových tras tvořené kabelovými žlaby a elektroinstalačními lištami. Kabely vedené zemí jsou uloženy v kabelových chráničkách nebo kabelových kanálech.
Uložení kabelového vedení v je provedeno dle ČSN 73 6005 A ČSN 33 200-5-52 ed.2.
Napájecí obvody jsou provedeny kabely CYKY-J/O.

Rev. č.	Datum	Schválil	Stručný popis změn

KOOPERACE V PROFESI	JMÉNO	CS-Tech s.r.o.	tel.:
		Lázeňská 354	fax:
PRO DUIS s.r.o.	ADRESA	Ústí nad Orlicí	IČO: 05702623

				DUIS S.R.O. Projektové a inženýrské služby Srbská 1546/21, 612 00 Brno E-mail: duis@duis.cz www.duis.cz	
Vypracoval: D. Bače	Projektant: Ing. Havlů <i>Havlů</i>	HI.ing.projektu: Ing. Havlů <i>Havlů</i>	Tech. kontrola: Ing. Vach <i>MŠ</i>		
Objednatel: Svazek vodovodů a kanalizací Tišnovsko		Investor: Svazek vodovodů a kanalizací Tišnovsko		Formát:	3x A4
Akce: ČOV TIŠNOV, BŘEZINA - INTENZIFIKACE A ROZŠÍŘENÍ				Datum:	05/2022
				Stupeň:	DPS
				Soubor:	–
				Měřítko:	1:100
Příloha: DISPOZICE STAVEBNÍ ELEKTROINSTALACE ČERPACÍ STANICE KALU				Číslo zakázky: 1256	Č.přílohy: D.2.2.1.2.05