

DISPOZICE STAVEBNÍ ELEKTROINSTALACE
PLYNOJEM A ARMAUTNÍ KOMORA

LEGENDA ZAŘÍZENÍ A ROZVODŮ:

- RMS

- ROZVÁDĚČ ELEKTRO
- ELEKTROINSTALACE SŘÍP

LEGENDA STAVEBNÍ ELEKTROINSTALACE:

- ZS1

- ZÁSUVKOVÁ SKŘÍŇ
- XS1.X

- ZÁSUVKA 400V/16A, IP44
- XS1.X

- ZÁSUVKA 230V/16A, IP44
- EL1.X

- SPÍNAČ ŘÁZENÍ Č.1 IP44
- EL1.X

- SPÍNAČ ŘÁZENÍ Č.5 IP44
- EL1.X

- SPÍNAČ ŘÁZENÍ Č.6 IP44
- EL1.X

- ZÁSUVKA 230V/16A, IP44
- EL1.X

- PŘÍSAZENÝ LED REFLEKTOR
- EL1.X

- SVÍTIDLO TRUBICOVÉ LED 1200/840, IP65
- EL1.X

- SVÍTIDLO TRUBICOVÉ LED 1600/840, IP65
- BH1.X

- ELEKTRICKÝ PŘÍMOTOP
- BH1.X

- SÁLAVÝ PANEL

Napěťová soustava: 3+PEN 230/400V 50Hz -TN-C-S
Ochrana před úrazem elektrickým proudem je provedena ochrannými opatřeními (prostředky základní ochrany a prostředky pro ochranu při poruše) dle požadavku ČSN 33 2000-4-41 ed.3 a ČSN EN 61140 ed.3.

POKYNY K INSTALACI:


Veškerá zařízení montovat dle pokynů výrobce!

Zemnicí soustava je tvořena zemícím páskem uloženým do země s kabelovým vedením nebo jako základový zemnič nových stavebních objektů, které jsou vzájemně propojeny zemnicí soustavou. Ochranné pospojení je provedeno dle ČSN 332 000-4-41 ed.3 a ČSN 332 000-5-54 ed.3

Kabely vedené uvnitř objektů jsou uloženy do kabelových tras tvořené kabelovými žlaby a elektroinstalačními lištami. Kabely vedené zemí jsou uloženy v kabelových chráničcích nebo kabelových kanálech.

Uložení kabelového vedení v je provedeno dle ČSN 73 6005 A ČSN 33 200-5-52 ed.2.

Napájecí obvody jsou provedeny kabely CYKY-J/O.

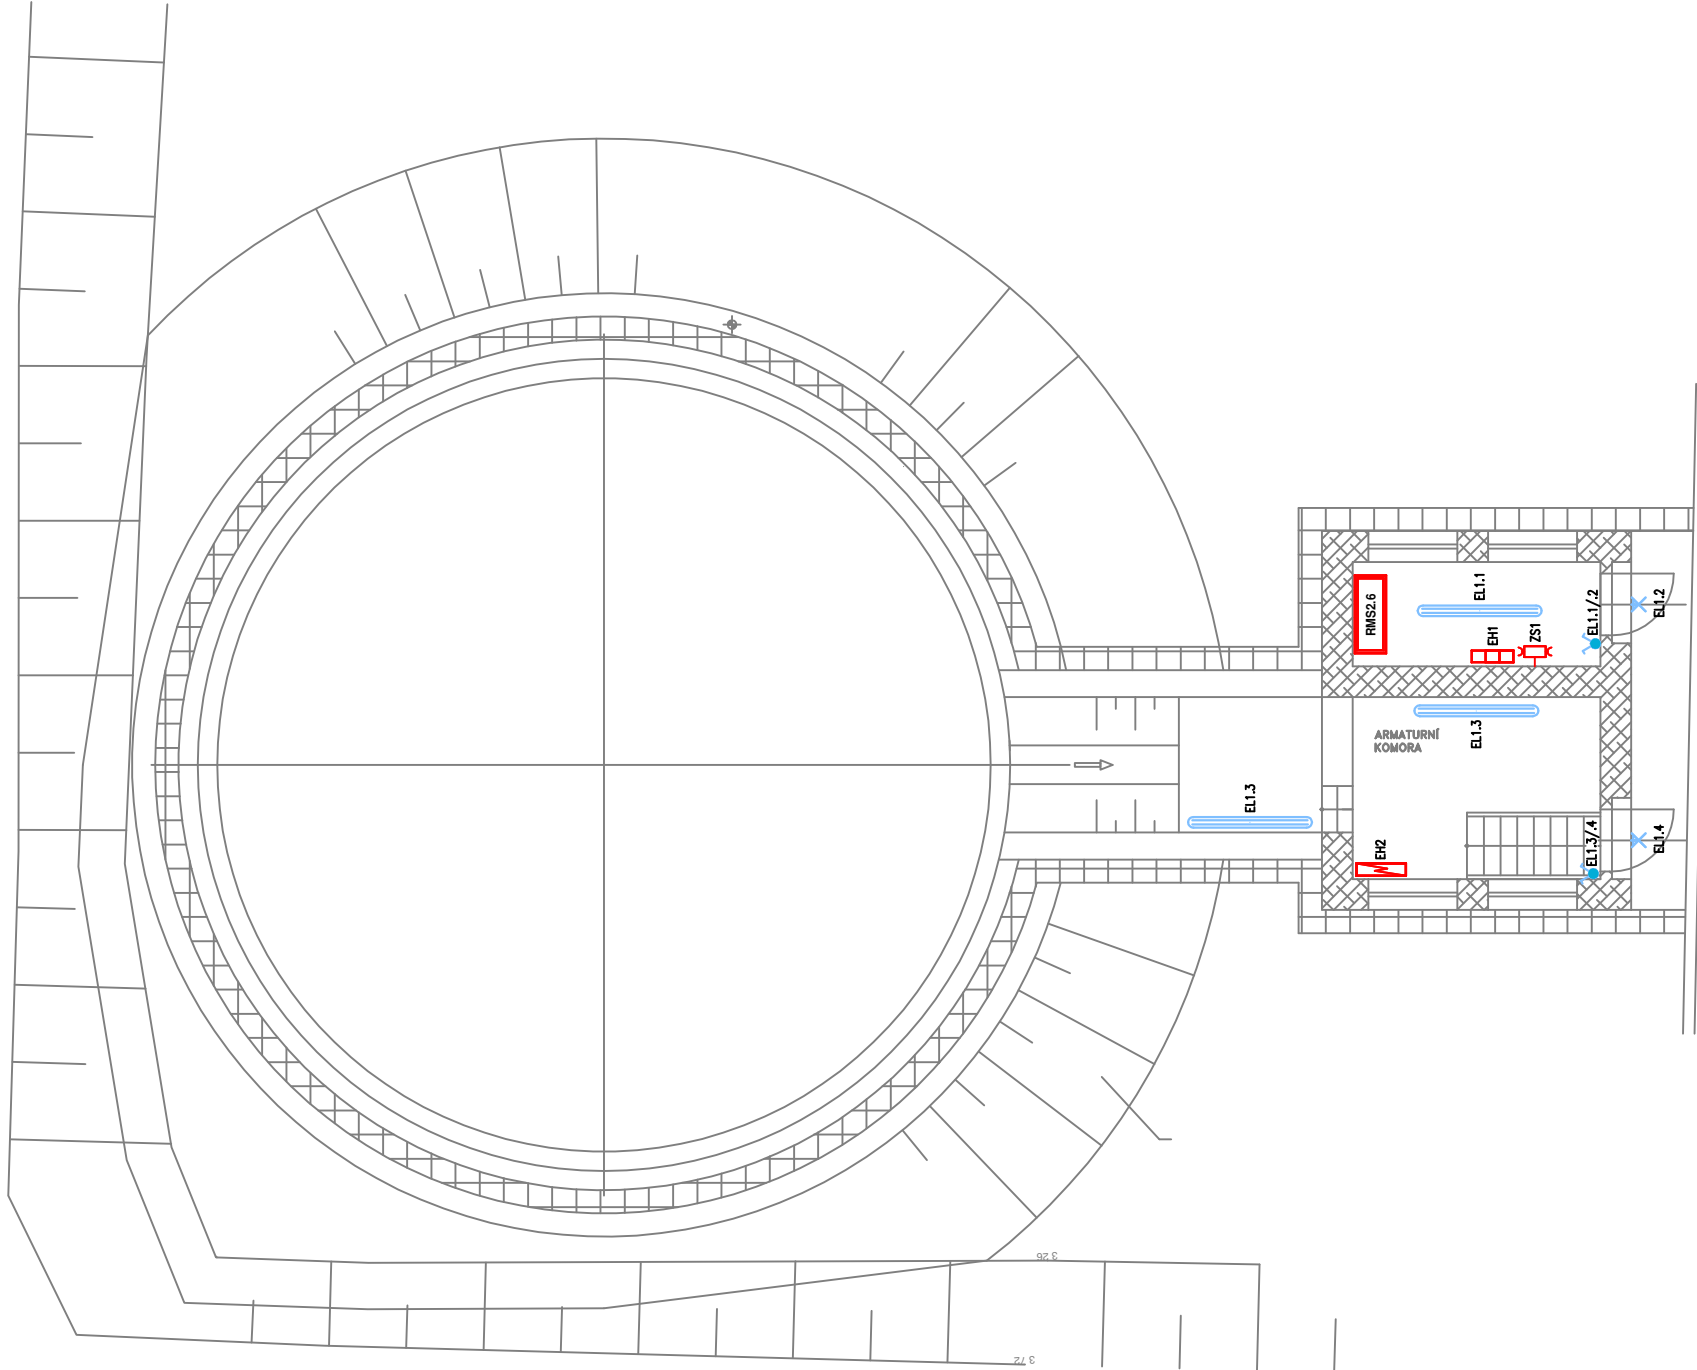

Rev. č.	Datum	Schválil	Stručný popis změn		

KOOPERACE V PROFESI	JMÉNO	CS-Tech s.r.o.	tel.:
		Lázeňská 354	fax:
PRO DUIS s.r.o.	ADRESA	Ústí nad Orlicí	IČO: 05702623

DUIS Vypracoval: D.Bače Projektant: Ing. Havlů <i>Havla</i> Objeđnateľ: Svazek vodovodů a kanalizací Tišnovsko HI.ing.projektuj: Ing. Havlů <i>Havla</i> Tech. kontrola: Ing. Vach <i>Vach</i> DUIS S.R.O. Projektové a inženýrské služby Srbská 1546/21, 612 00 Brno E-mail: duis@duis.cz www.duis.cz				Formát:	A3
Akce: ČOV TIŠNOV, BŘEZINA - INTENZIFIKACE A ROZŠÍŘENÍ				Datum:	05/2022
				Stupeň:	DPS
				Soubor:	–
				Měřítko:	1:100
Příloha: DISPOZICE STAVEBNÍ ELEKTROINSTALACE PLYNOJEM A ARMAUTNÍ KOMORA				Číslo zakázky: 1256	Č.přílohy: D.2.2.1.2.10