


# BLOKOVÉ SCHÉMA EZS ČOV TIŠNOV

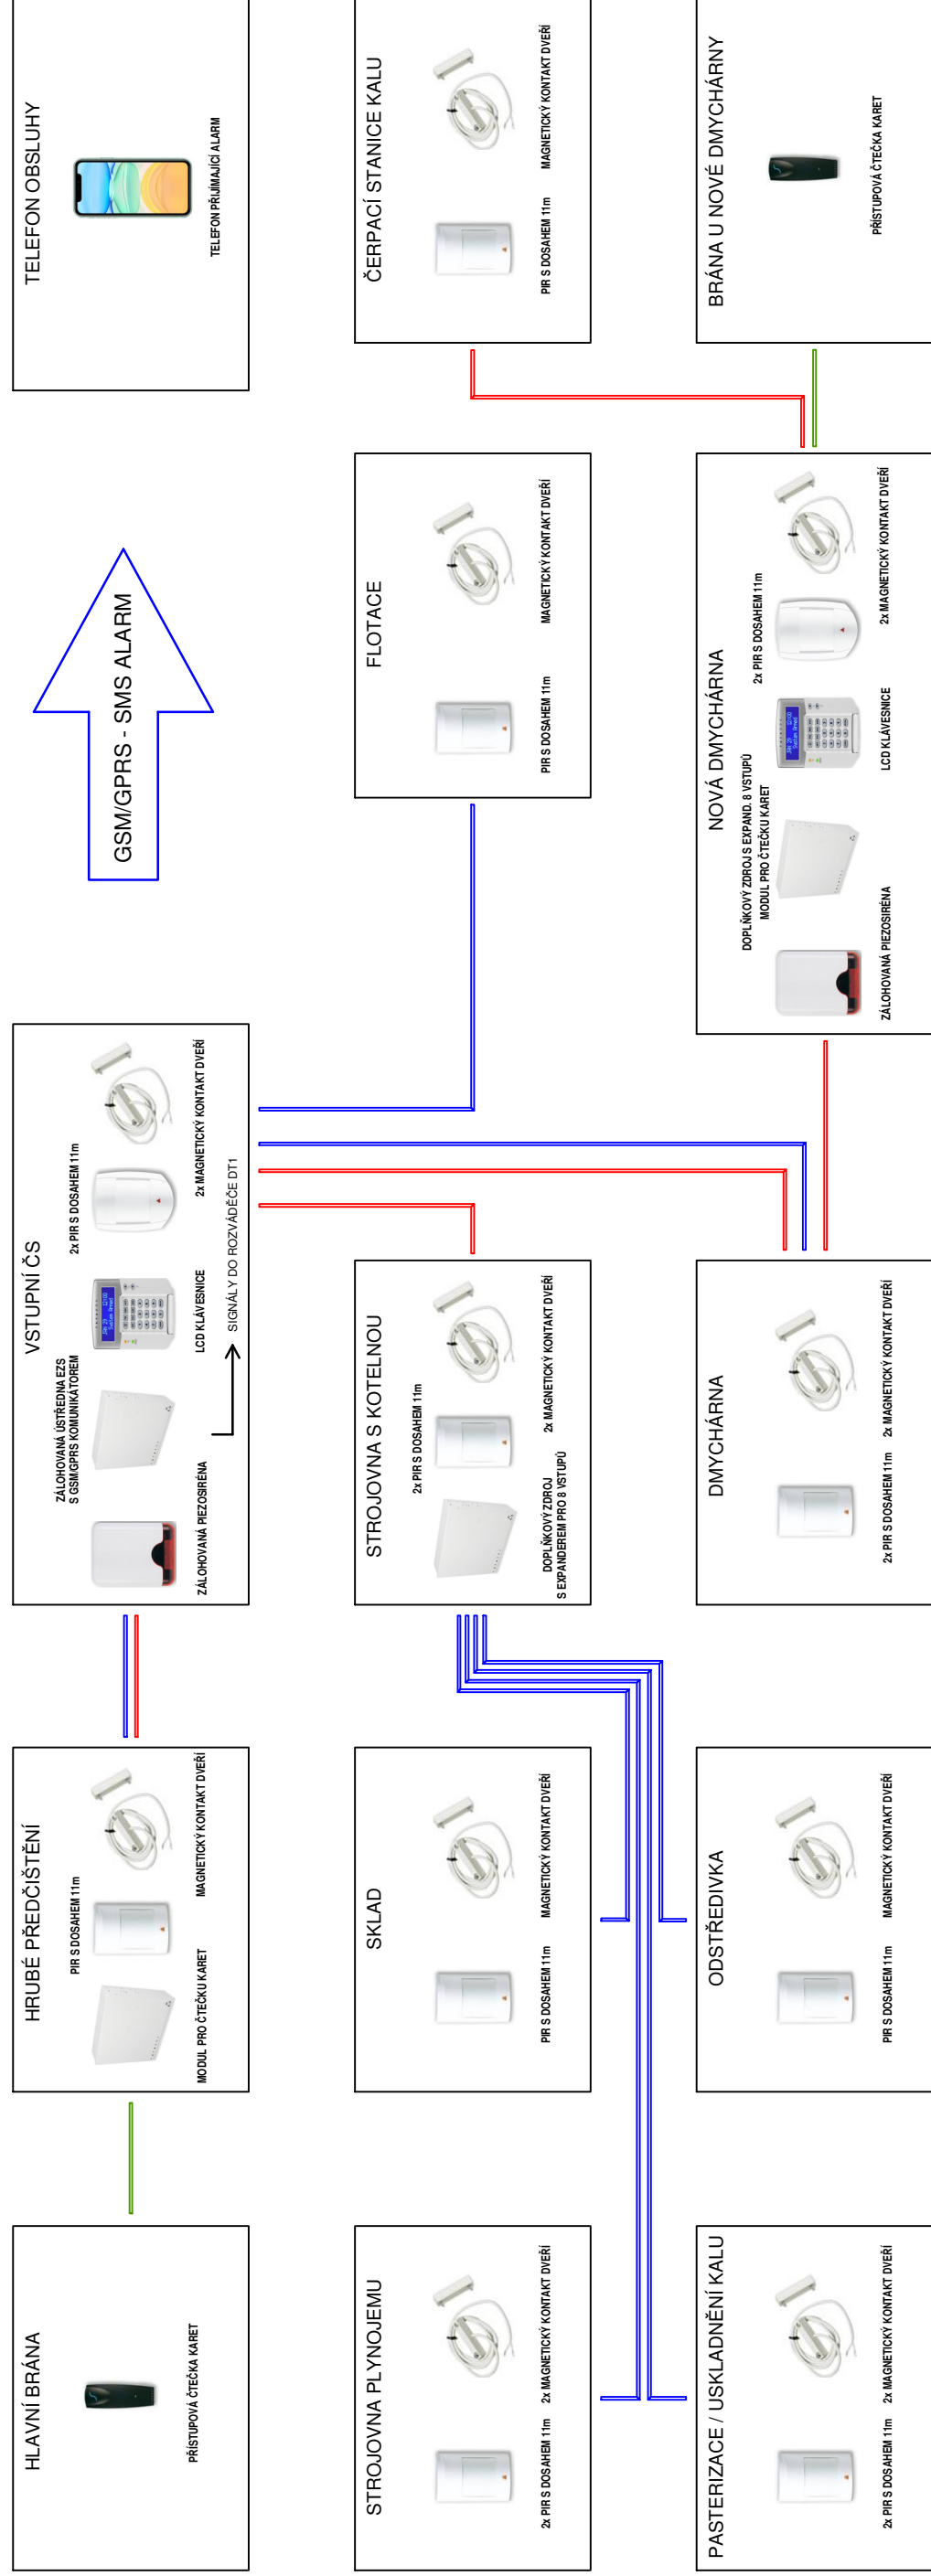

LEGENDA:

- KABEL SBĚRNIC
  - KABEL ČIDEL A SENZORŮ
  - KABEL PRO ČTECI ZAŘÍZENÍ

## POKYNY K INSTALACI:

## Veškerá zařízení montovat dle pokynů výrobce!

Zemníci soustava je tvořena zemním páskem uloženým do země s kabelovým vedením nebo jako základový zemnič nových stavebních objektů, které jsou vzájemně propojeny zemními soustavou. Ochranné pospojování je provedeno dle ČSN 332 000-4-41 ed.3 a ČSN 332 000-5-54 ed.3

Kabely vedené uvnitř objektů jsou uloženy do kabelových tras tvořených žlaby a elektroinstalačními lištami. Kabely vedené zemí jsou uloženy v kabelových chráničkách nebo kabelových kanálech. Uložení kabelového vedení v je provedeno dle ČSN 73 6005 A ČSN 33 200-5-52 ed.2.

Signálové vedení systému EZS je provedeno sdělovacími kabely UTP C5E, VLBO28-2x1+8x0.22/100.

|         |       |         |                    |
|---------|-------|---------|--------------------|
|         |       |         |                    |
|         |       |         |                    |
|         |       |         |                    |
| Rev. č. | Datum | Schválí | Stručný popis změn |

|                     |        |                           |               |
|---------------------|--------|---------------------------|---------------|
| KOOPERACE V PROFESI | JMÉNO  | CS-Tech s.r.o.            | tel.:         |
|                     |        | David Bače                | fax:          |
| PRO DUIS s.r.o.     | ADRESA | Lázeňská 354, Ústí n. Or. | IČO: 05702623 |

|                                                                                      |                                               |                                                         |                                               |   |                                 |
|--------------------------------------------------------------------------------------|-----------------------------------------------|---------------------------------------------------------|-----------------------------------------------|---|---------------------------------|
|  |                                               |                                                         |                                               | <b>DUIS</b> <b>S.R.O.</b><br>Projektové a inženýrské služby<br>Srbská 1546/21, 612 00 Brno<br>E-mail: duis@duis.cz<br>www.duis.cz |                                 |
| <b>Vypracoval:</b><br>D. Bače                                                        | <b>Projektant:</b><br>Ing. Havlů <i>Havlů</i> | <b>Hl.ing.projektuj:</b><br>Ing. Havlů <i>Havlů</i>     | <b>Tech. kontrola:</b><br>Ing. Vach <i>MS</i> | <b>Formát:</b><br>A3   | <b>Datum:</b><br>05/2022        |
| <b>Objednatel:</b> Svazek vodovodu a kanalizací Tišnovsko                            |                                               | <b>Investor:</b> Svazek vodovodu a kanalizací Tišnovsko |                                               | <b>Stupeň:</b>   | DZS                             |
| <b>ČOV TIŠNOV, BŘEZINA -<br/>INTENZIFIKACE A ROZŠÍŘENÍ</b>                           |                                               |                                                         |                                               | <b>Soubor:</b>   | –                               |
|                                                                                      |                                               |                                                         |                                               | <b>Měřítko:</b>   | –                               |
| <b>Příloha:</b>                                                                      |                                               |                                                         |                                               | <b>Číslo zakázky:</b><br>1256   | <b>Č.přílohy:</b><br>D.2.2.2.06 |
| <b>BLOKOVÉ SCHÉMA EZS</b>                                                            |                                               |                                                         |                                               |   |                                 |