


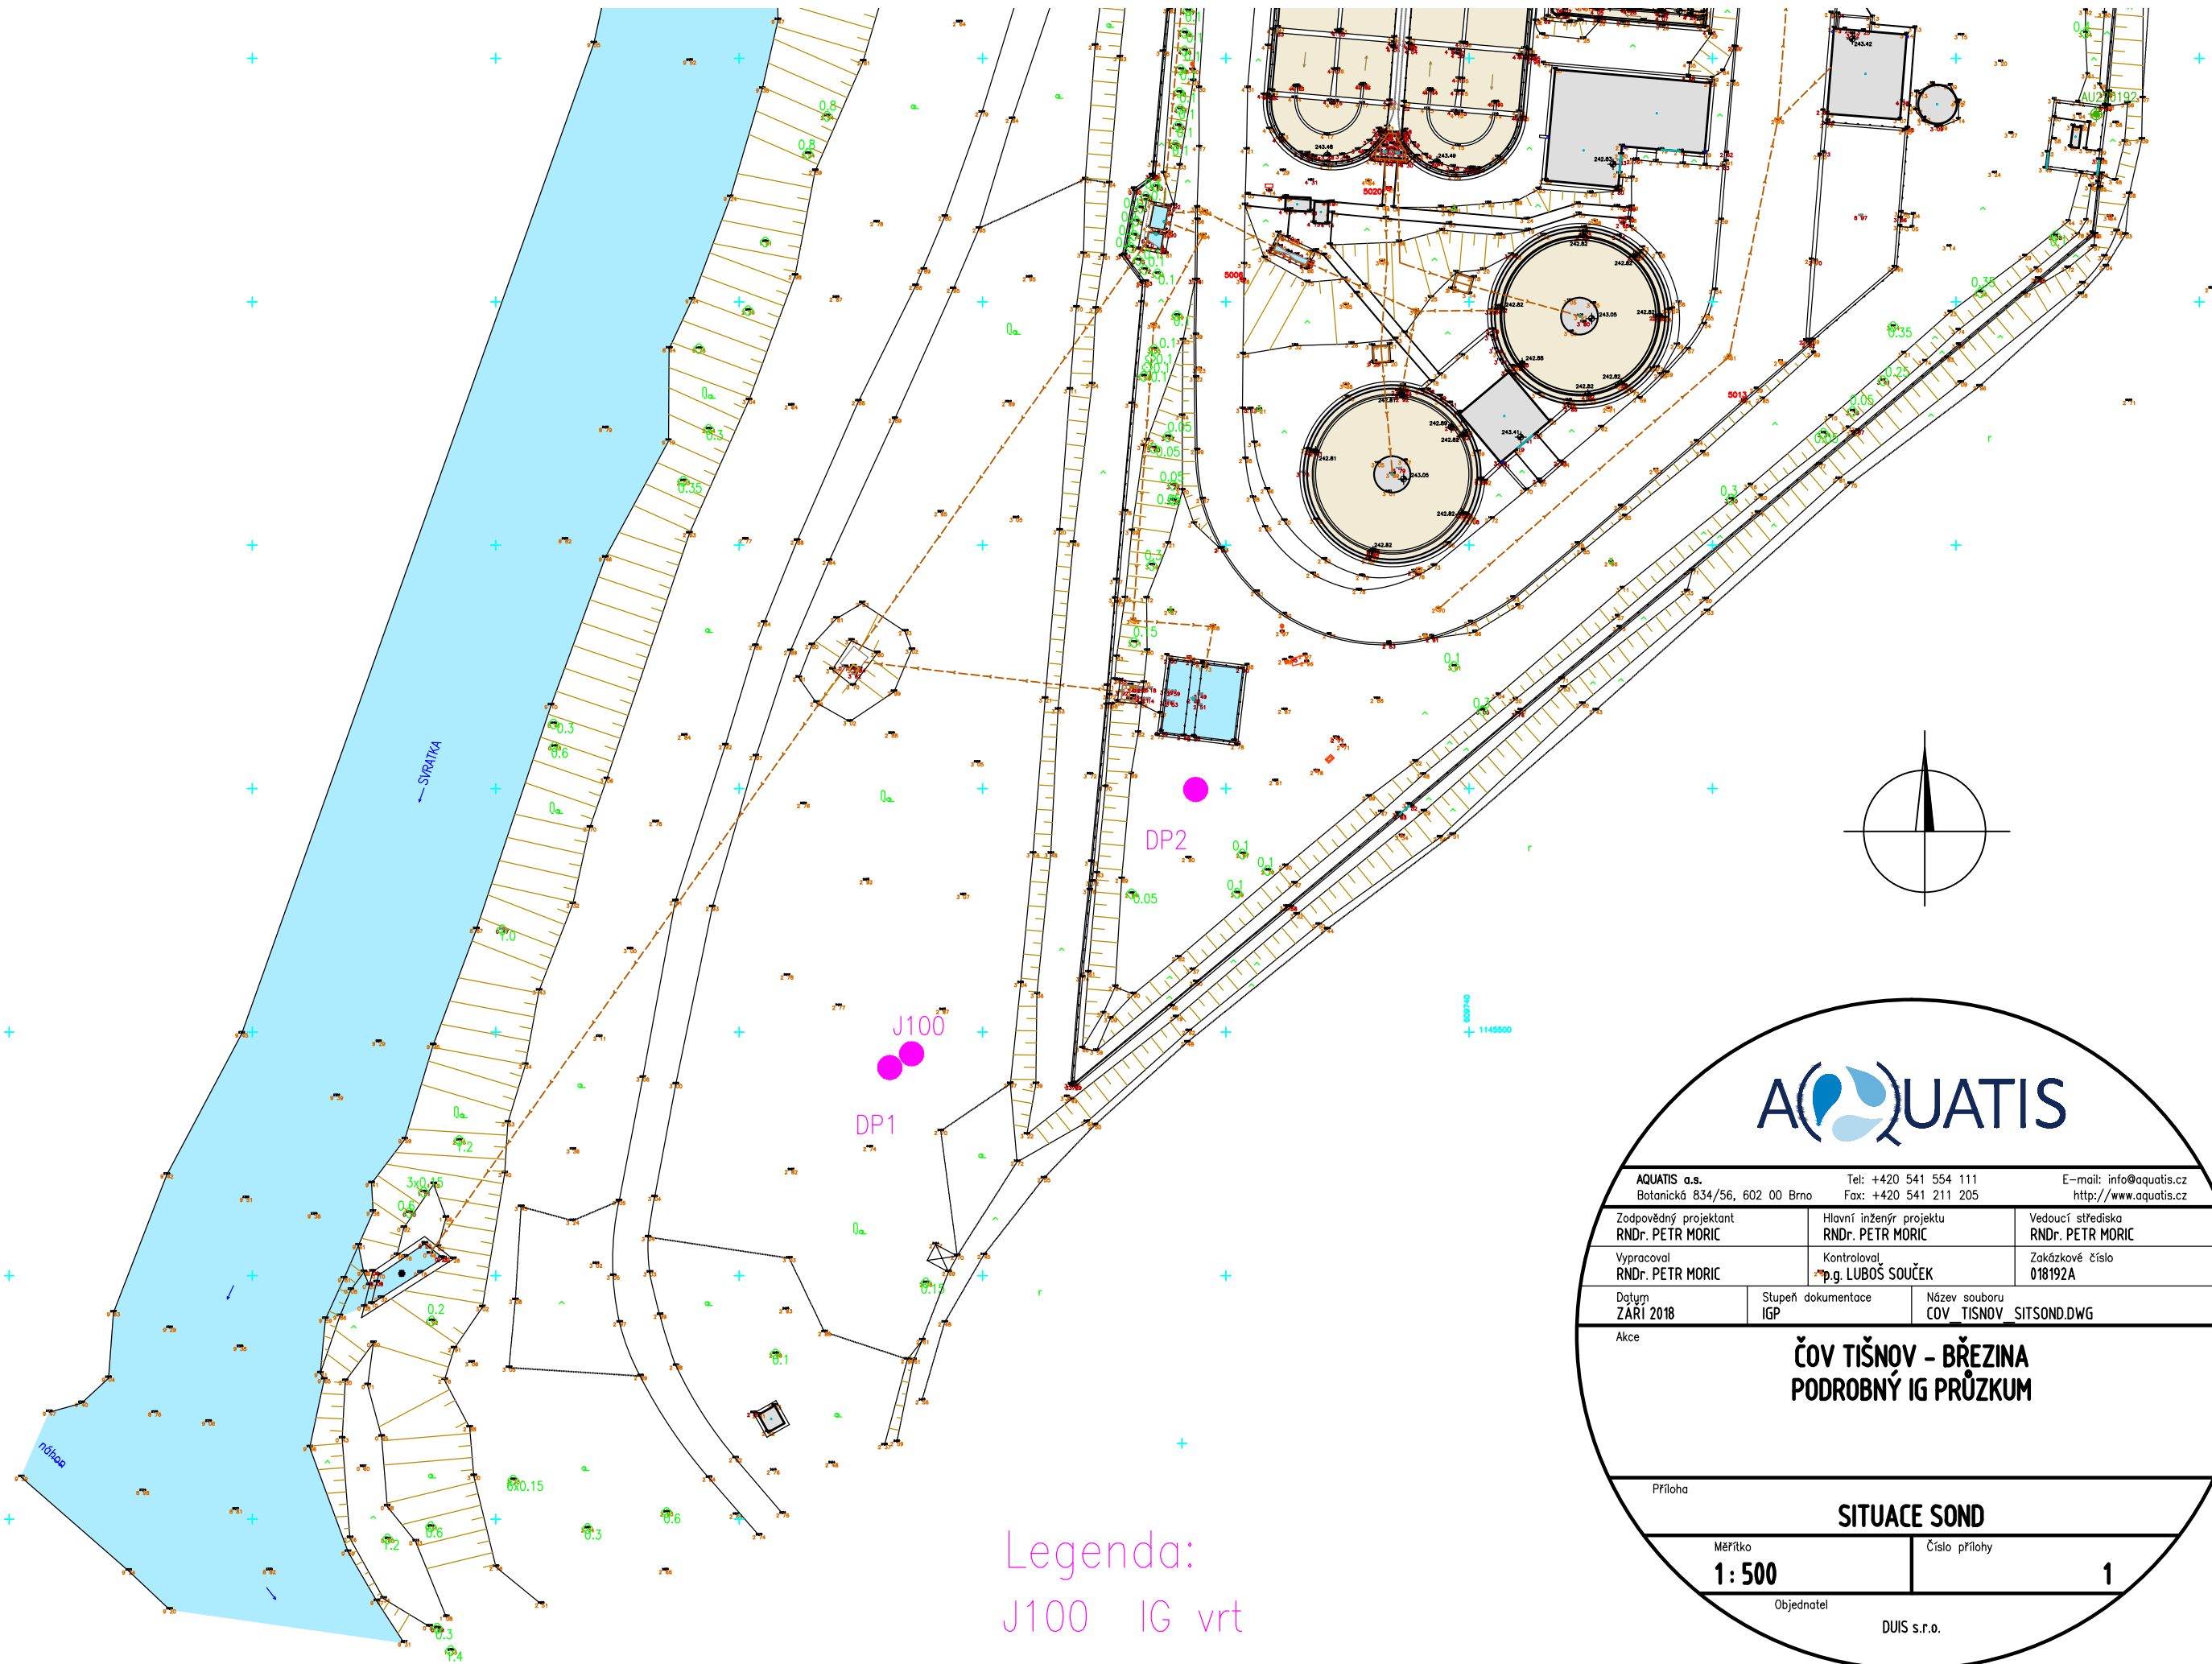

Legenda:
J100 IG vrt
DP1, DP2 dynamická penetrace



AQUATIS a.s. Botanická 834/56, 602 00 Brno		Tel: +420 541 554 111 Fax: +420 541 211 205	E-mail: info@aquatis.cz http://www.aquatis.cz
Zodpovědný projektant RNDr. PETR MORIC	Hlavní inženýr projektu RNDr. PETR MORIC	Vedoucí střediska RNDr. PETR MORIC	
Vypracoval RNDr. PETR MORIC	Kontroloval p.g. LUBOŠ SOUČEK	Zakázkové číslo 018192A	
Datum ZÁŘÍ 2018	Stupeň dokumentace IGP	Název souboru COV_TISNOV_SITSOND.DWG	
Akce			
ČOV TIŠNOV - BŘEZINA PODROBNÝ IG PRŮZKUM			
Příloha			
Měřítko 1 : 500		Číslo přílohy 1	
Objednatel DUIS s.r.o.			