

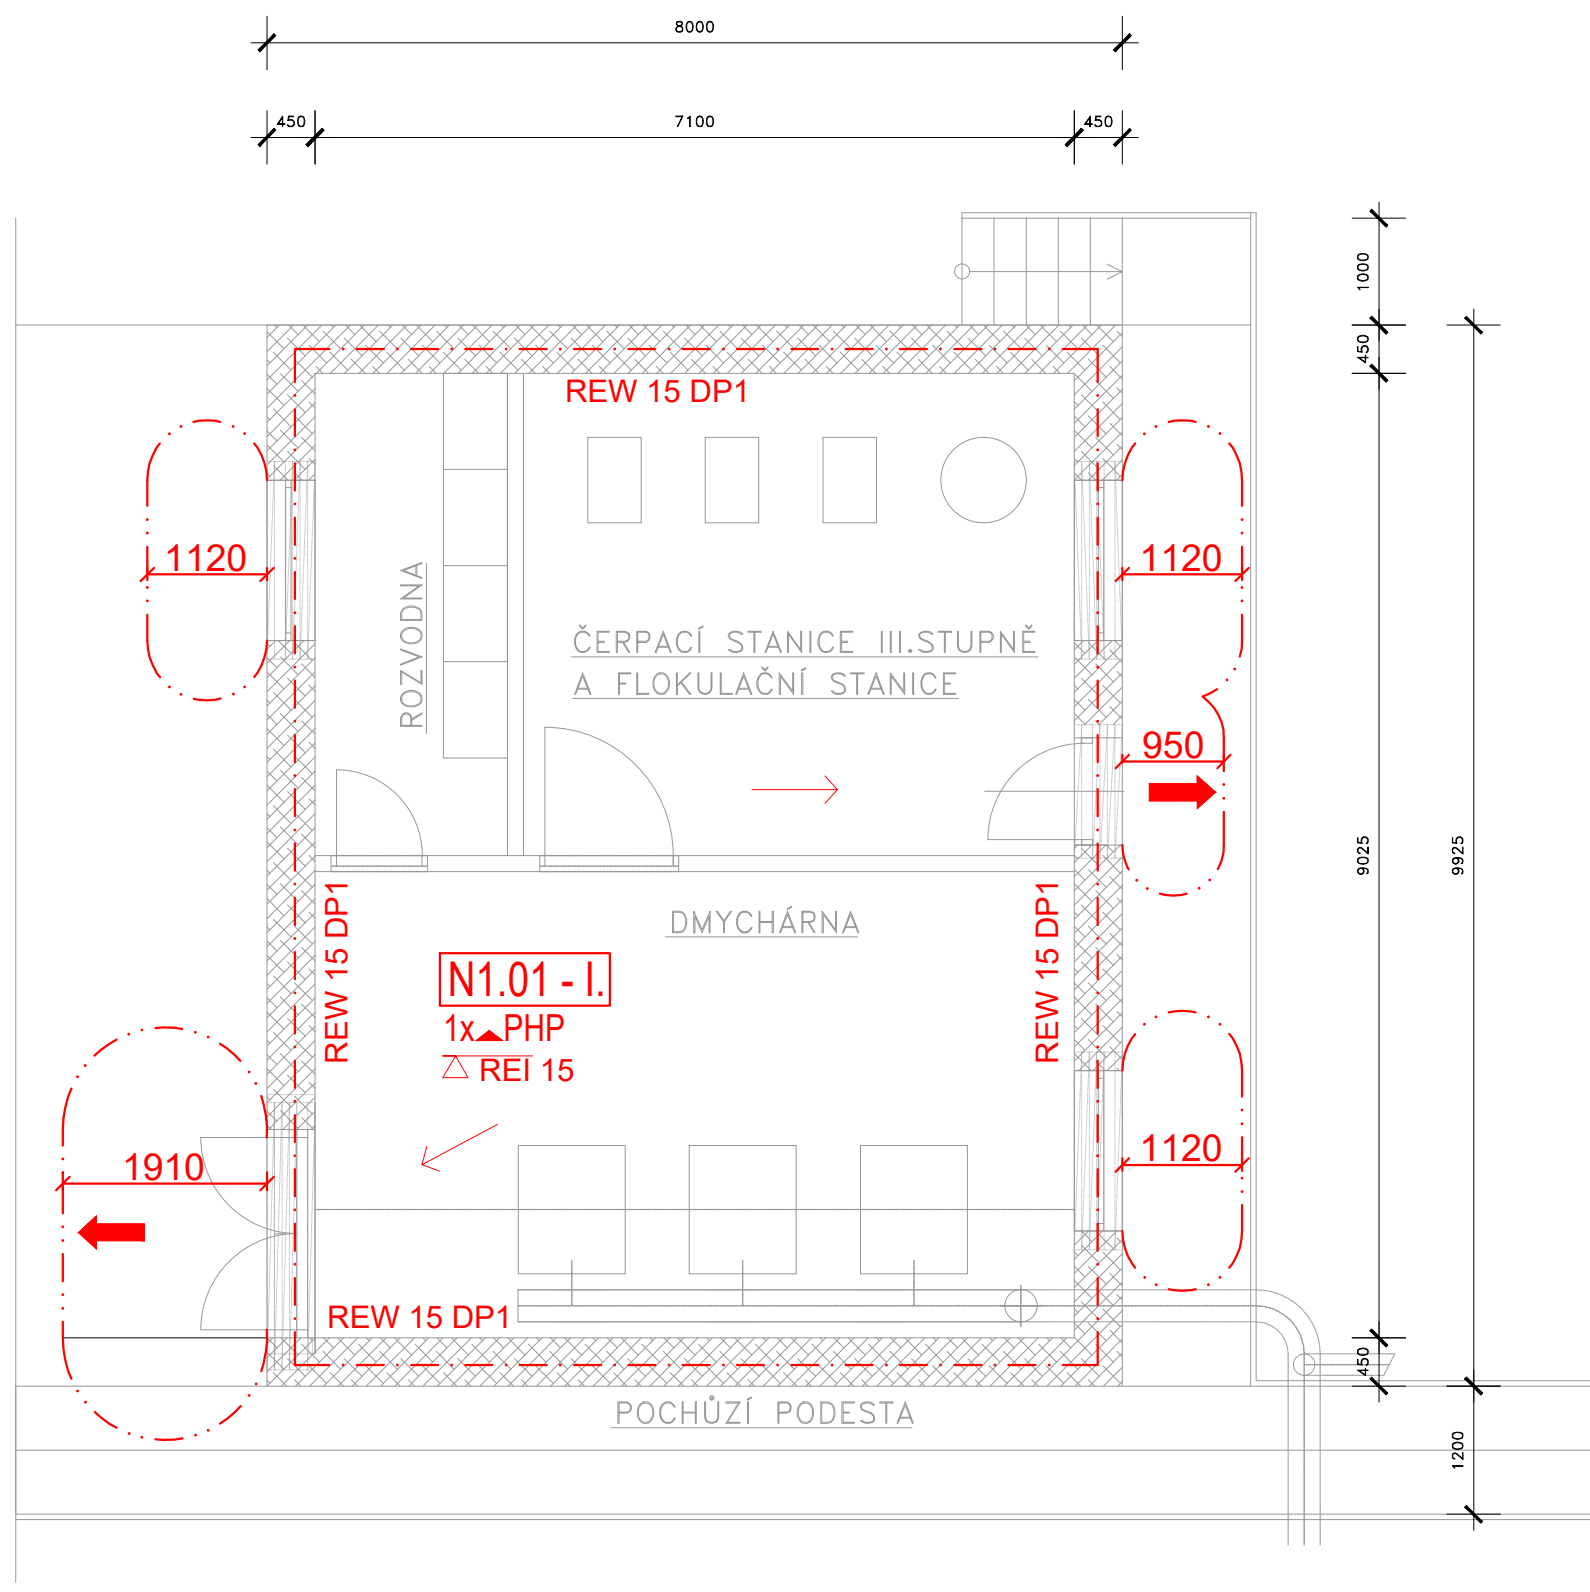


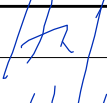

LEGENDA PO:

- N1.01/N2-II.** POŽÁRNÍ ÚSEK – STUPEŇ POŽÁRNÍ BEZPEČNOSTI
- · — Hranice požárního úseku
- · · — Odstupová vzdálenost
- SMĚR ÚNIKU
- VÝCHOD NA VOLNÉ PROSTRANSTVÍ
- ▲ PHP PŘENOSNÝ HASÍCÍ PŘÍSTROJ
- △ POŽÁRNÍ STROP

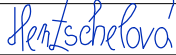

VEDOUCÍ PROJEKTU	Ing. HUF	  	  	 Projekty PO,s.r.o. Příkop 6 - IBC, 602 00 Brno Telefon:+420 545 173 539 IČ: 48907898,www.projektypo.cz
VYPRACOVAL	Ing. HENTSCHELOVÁ			
KONTROLOVAL	Ing. HUF			
KRESLIL	Ing. HENTSCHELOVÁ			
			DATUM	02/2021
INVESTOR : Svazek vodovodů a kanalizace Tišnovsko Náměstí Míru 111, 666 01 Tišnov			FORMÁT	A4
Parc. č. 880, 881, 882, 884, 883/1, 883/2, 883/3, 886/1, 886/2, 886/4, 886/5, 886/6, 886/7, 886/8, 886/9, 886/10, 886/11, 1887, 1888, 1889 k.ú. Březina u Tišnova, okres Brno-venkov			ČÍSLO ZAKÁZKY	220-LH20
Intenzifikace a rozšíření ČOV Tišnov-Březina			STUPEŇ	DSP
			SOUBOR	220-LH20
			MĚŘÍTKO	ČÍS. VÝKRESU
NÁZEV VÝKRESU:			1:100	01
1.NP – nový objekt (DSO 09.2 Dmychárna se strojovnou)				