


LEGENDA MÍSTNOSTÍ:

OZN.	ÚČEL MÍSTNOSTI
1	STROJOVNA
2	VĚŽ VN1
3	ARMATURNÍ KOMORA
4	VYHNÍVACÍ NÁDRŽ
5	SPISOVNA č.1
6	KOTELNA

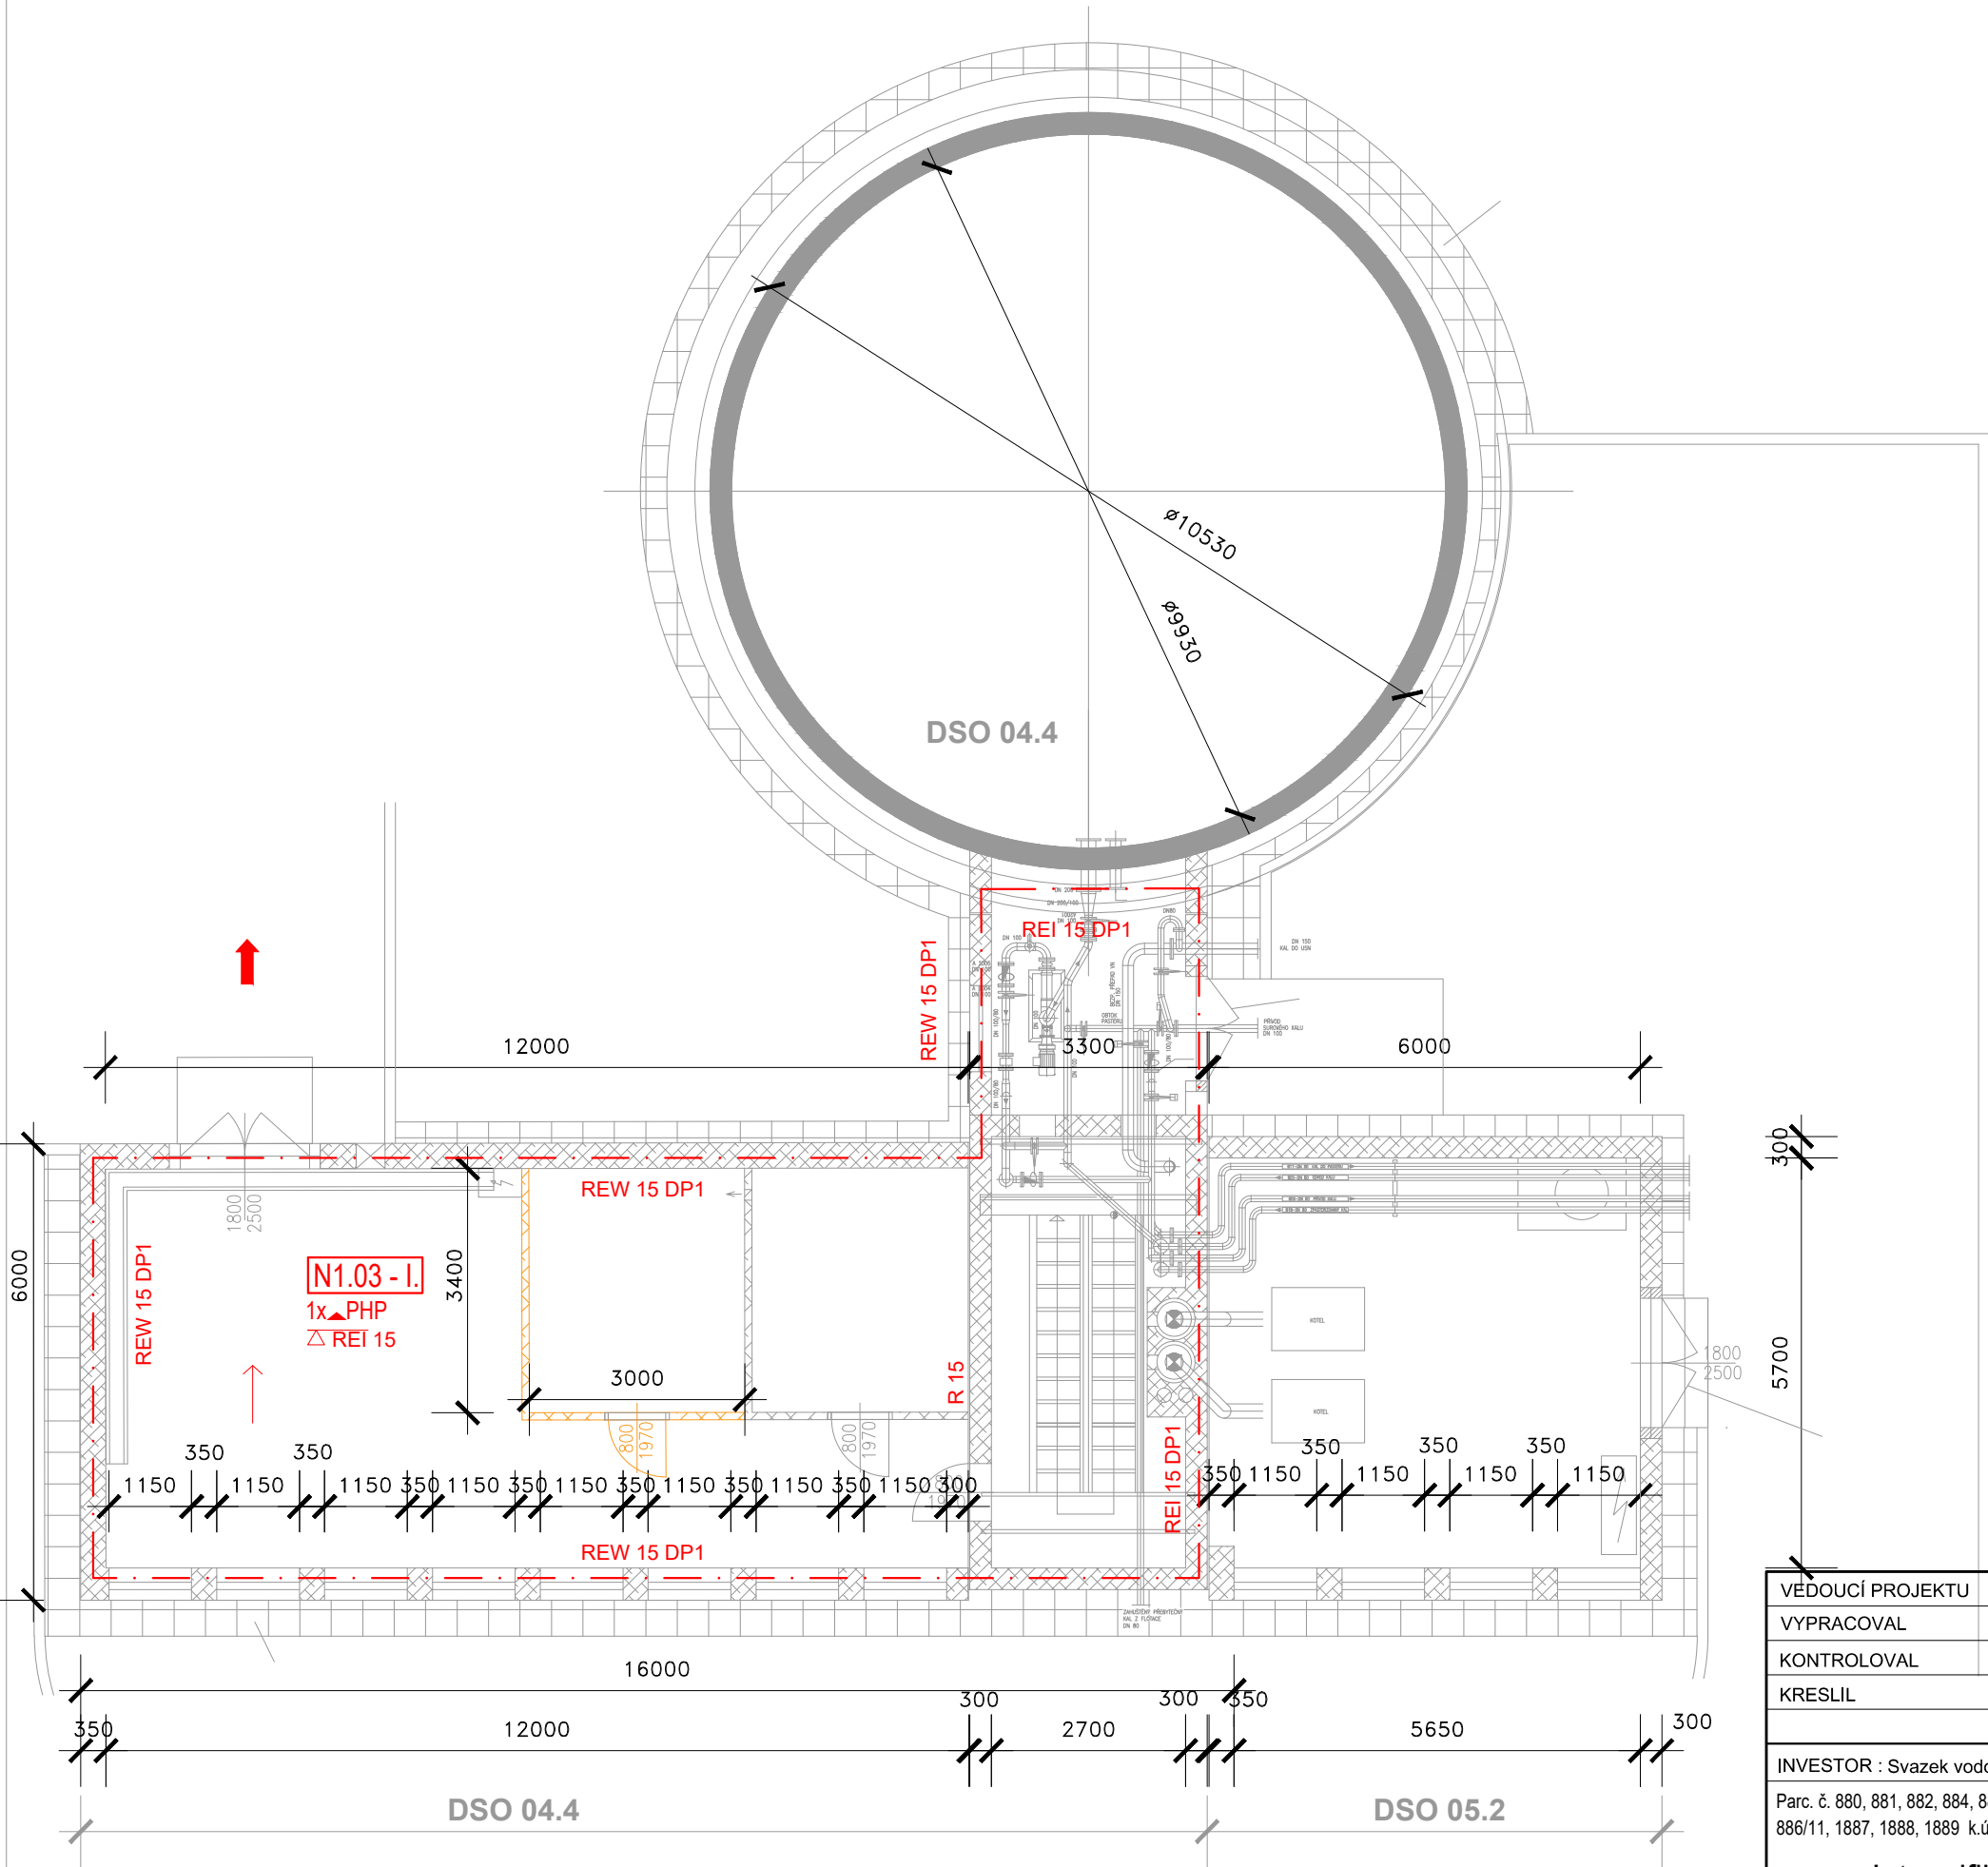

- LEGENDA PO:
- N1.01/N2-II.



POŽÁRNÍ ÚSEK – STUPEŇ POŽÁRNÍ BEZPEČNOSTI
- · —

HRANICE POŽÁRNÍHO ÚSEKU
- SMĚR ÚNIKU
- VÝCHOD NA VOLNÉ PROSTRANSTVÍ
- ▲ PHP

PŘENOSNÝ HASÍCÍ PŘÍSTROJ
- △

POŽÁRNÍ STROP

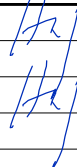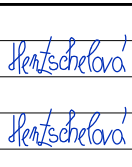

VEDOUČÍ PROJEKTU		Ing. HUF				Projekty PO,s.r.o. Příkop 6 - IBC, 602 00 Brno Telefon: +420 545 173 539 IČ: 48907898, www.projektypo.cz	
VYPRACOVAL		Ing. HENTSCHELOVÁ					
KONTROLOVAL		Ing. HUF					
KRESLIL		Ing. HENTSCHELOVÁ					
INVESTOR : Svazek vodovodů a kanalizace Tišnovsko Náměstí Míru 111, 666 01 Tišnov						DATUM	02/2021
Parc. č. 880, 881, 882, 884, 883/1, 883/2, 883/3, 886/1, 886/2, 886/4, 886/5, 886/6, 886/7, 886/8, 886/9, 886/10, 886/11, 1887, 1888, 1889 k.ú. Březina u Tišnova, okres Brno-venkov						FORMÁT	A3
Intenzifikace a rozšíření ČOV Tišnov-Březina						ČÍSLO ZAKÁZKY	220-LH20
						STUPEŇ	DSP
						SOUBOR	220-LH20
NÁZEV VÝKRESU:						MĚŘÍTKO	ČÍS. VÝKRESU
1.NP – spisovna č.2 (DSO 04.4 Vyhnívací nádrž VN1 stávající)						1:100	03