PŮDORYS

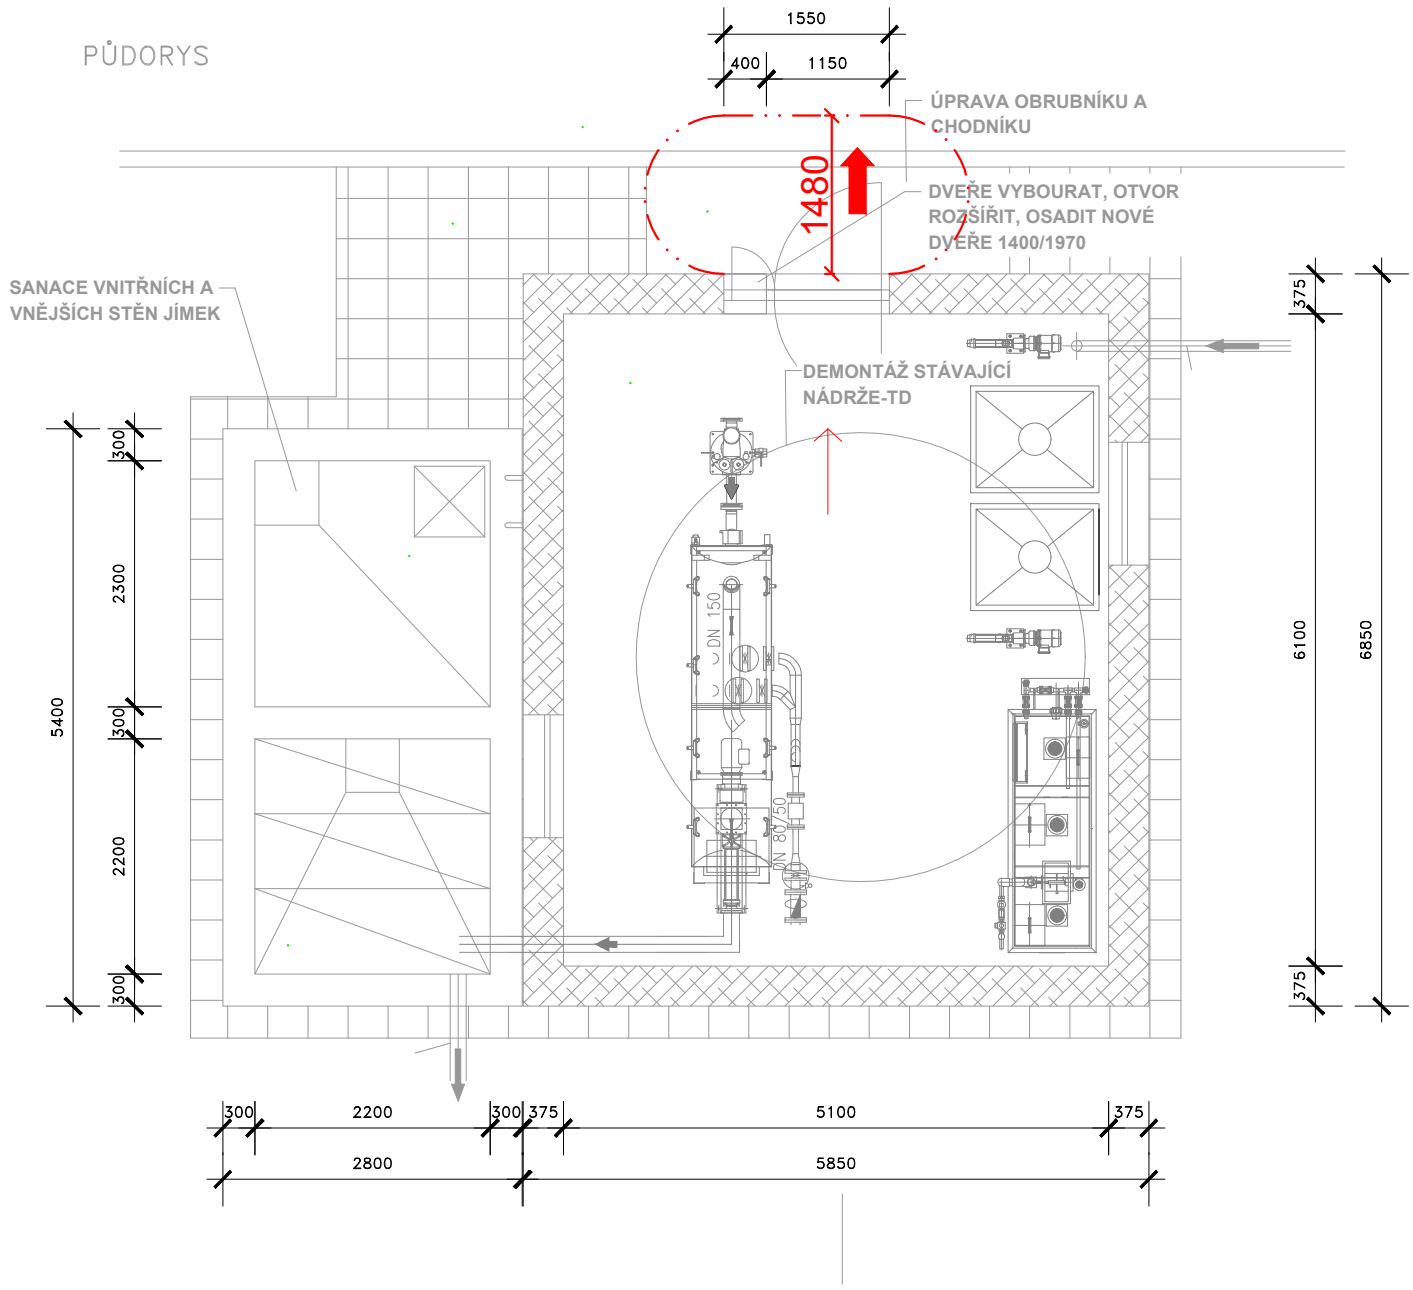

LEGENDA PO:

ODSTUPOVÁ VZDÁLENOST

SMĚR ÚNIKU

VÝCHOD NA VOLNÉ PROSTRANSTVÍ

S

VEDOUCÍ PROJEKTU	Ing. HUF	
VYPRACOVAL	Ing. HENTSCHELOVÁ	Hentschelová
KONTROLOVAL	Ing. HUF	
KRESLIL	Ing. HENTSCHELOVÁ	Hentschelová

Projekty PO,s.r.o.
Příkop 6 - IBC, 602 00 Brno
Telefon:+420 545 173 539
IČ: 48907898,www.projektypo.cz

INVESTOR : Svazek vodovodů a kanalizace Tišnovsko Náměstí Míru 111, 666 01 Tišnov

Parc. č. 880, 881, 882, 884, 883/1, 883/2, 883/3, 886/1, 886/2, 886/4, 886/5, 886/6, 886/7, 886/8, 886/9, 886/10, 886/11, 1887, 1888, 1889 k.ú. Březina u Tišnova, okres Brno-venkov

Intenzifikace a rozšíření ČOV Tišnov-Březina

DATUM	02/2021
FORMÁT	A4
ČÍSLO ZAKÁZKY	220-LH20
STUPEŇ	DSP
SOUBOR	220-LH20

NÁZEV VÝKRESU:

1.NP – DSO 04.1 Zahuštění přebytečného kalu

MĚŘÍTKO	ČÍS. VÝKRESU
1:100	04