


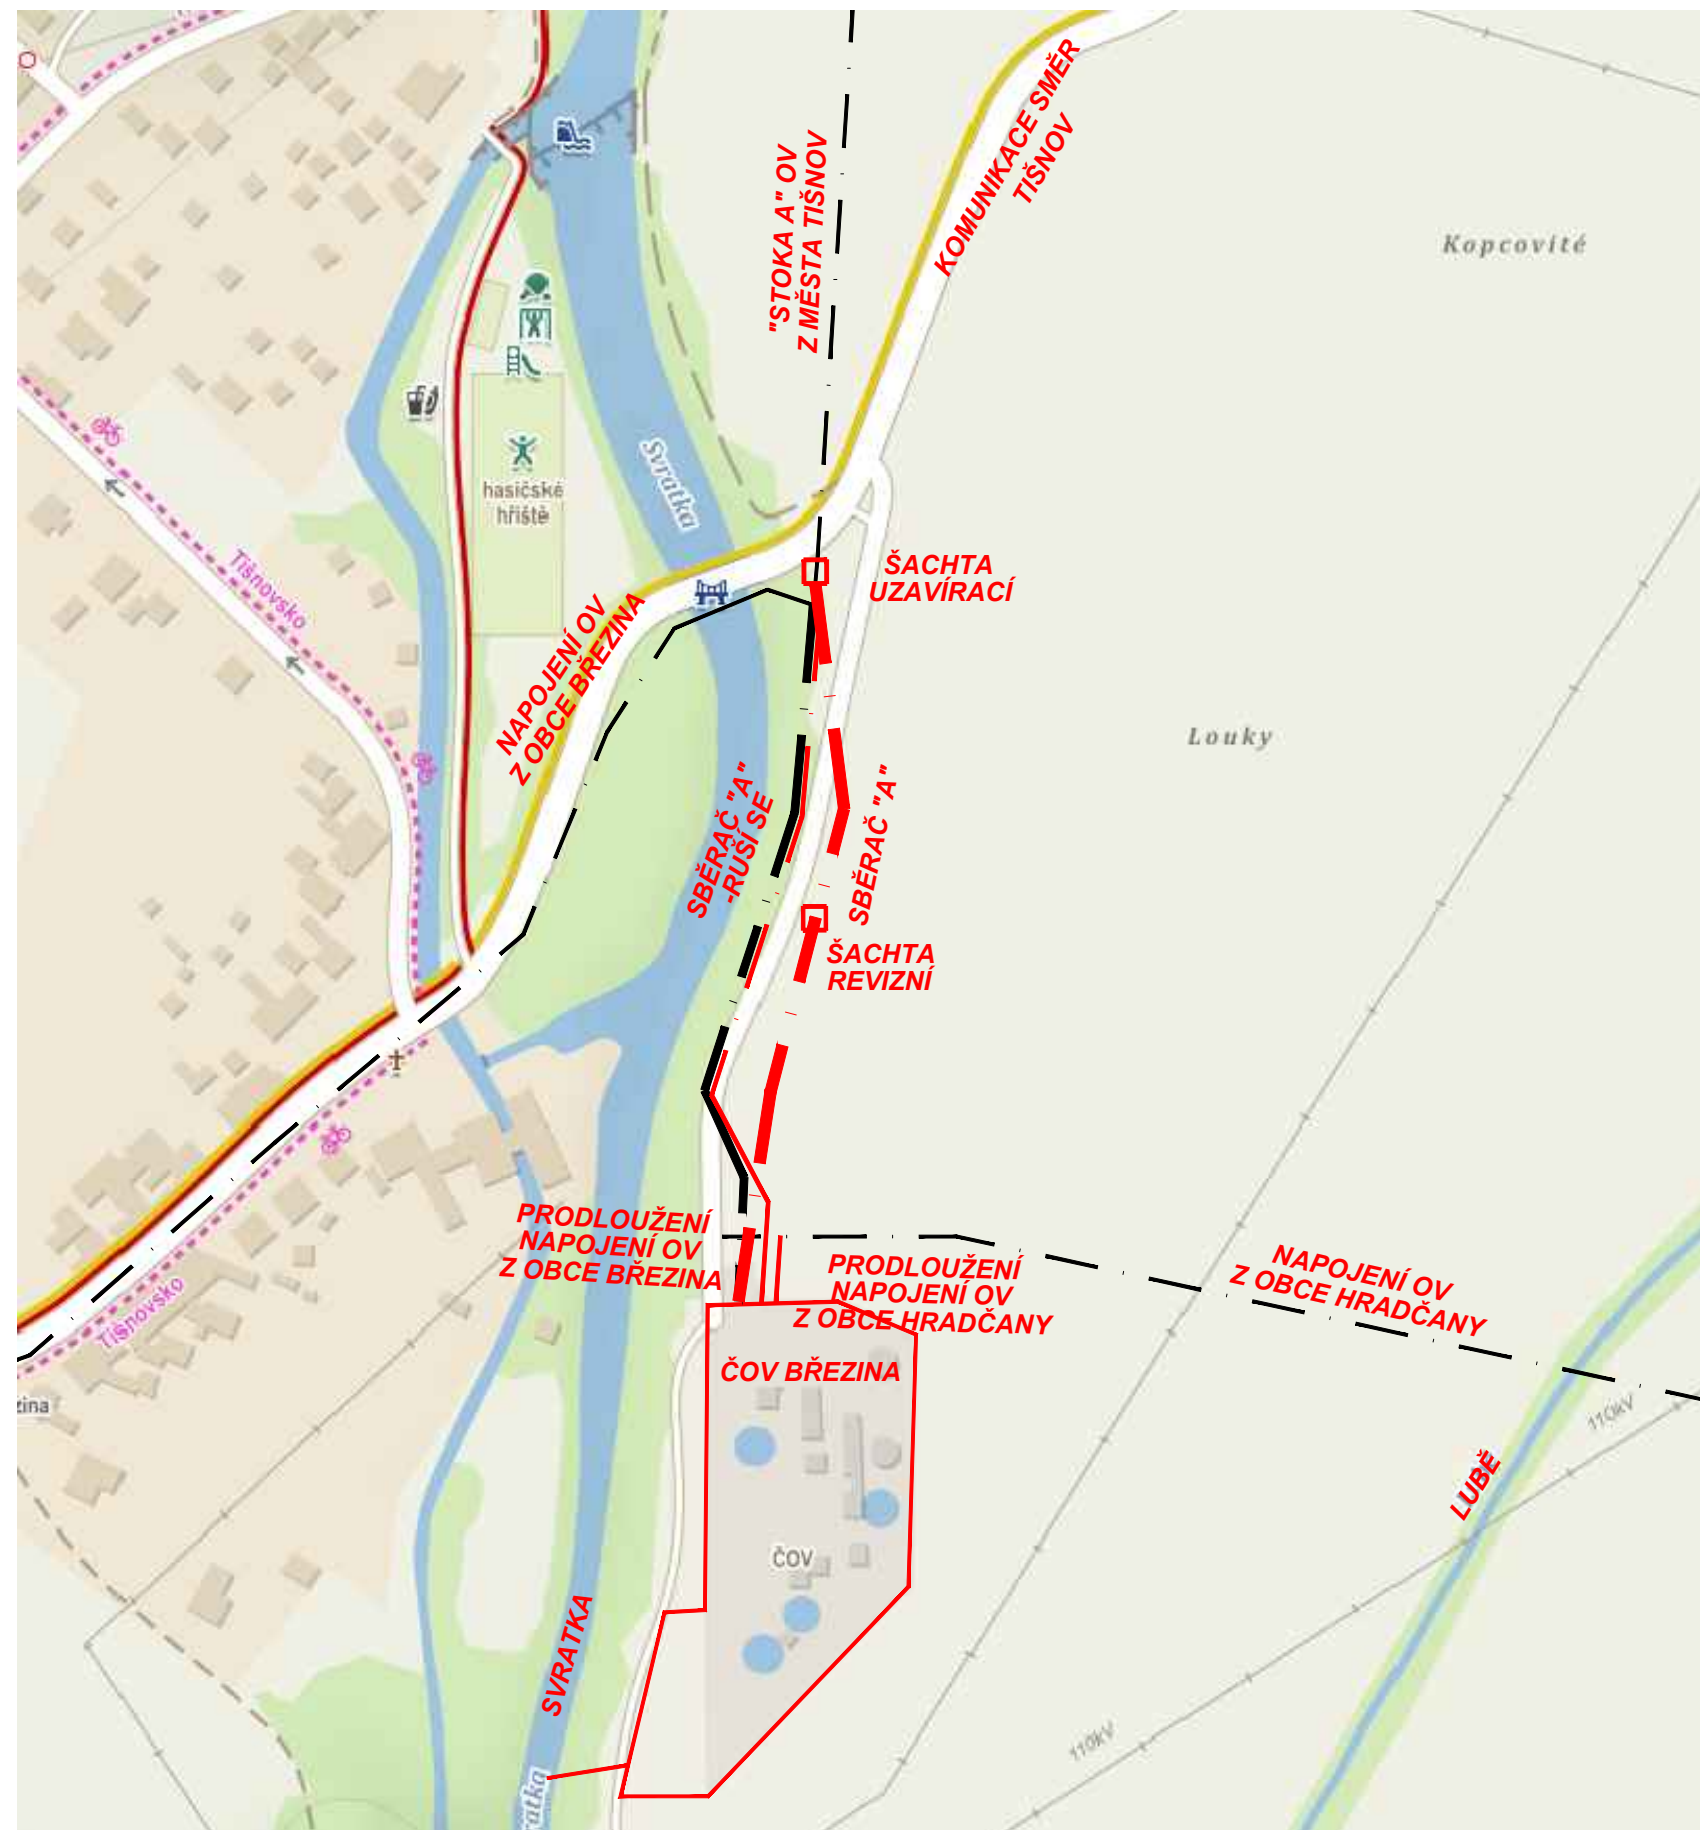

LEGENDA POTRUBÍ:

- STÁVAJÍCÍ SBĚRAČ A - DN800
- STÁVAJÍCÍ SBĚRAČ A - DN500, DN800-ruší se
- STÁVAJÍCÍ VÝTLAK DN100 z Březiny a z Hradčan
- ZKAPACITNĚNÍ SBĚRAČE A - DN800
- PRODLOUŽENÍ VÝTLAKŮ z Březiny a z Hradčan
- VÝTLAK Z Březiny VTAŽEN DO ST.SBĚRAČE A-ZAFOUKÁNO

LEGENDA POTRUBÍ:

- NÁPOJNÁ UZAVÍRACÍ ŠACHTA S HRADÍTKEM
- REVIZNÍ ŠACHTA S ČISTÍCÍM KUSEM

DOKUMENTACE STAVEBNÍCH OBJEKTŮ

C. Situační výkresy

Rev. č.	Datum	Schválil	Stručný popis změn

KOOPERACE V PROFESI	tel.: -
PRO DUIS s.r.o.	e-mail: -
	IČO: -

DUIS				DUIS S.R.O. Projektové a inženýrské služby Srbská 1546/21, 612 00 Brno E-mail: duis@duis.cz www.duis.cz	
Vypracoval:	Projektant: Ing. Havlů <i>Havlů</i>	Hl.ing.projektu: Ing. Havlů <i>Havlů</i>	Tech. kontrola: Ing. Vach <i>Mg</i>		
Objednatel: Svazek vodovodů a kanalizací Tišnovsko		Investor: Svazek vodovodů a kanalizací Tišnovsko		Formát:	2 A4
Akce: TIŠNOV-ZKAPACITNĚNÍ SBĚRAČE "A" KONCOVÝ ÚSEK PŘED ČOV				Datum:	03/2023
				Stupeň:	DPS
				Soubor:	—
				Měřítko:	—
				Příloha: Situační výkres širších vztahů	Číslo zakázky: 1271