


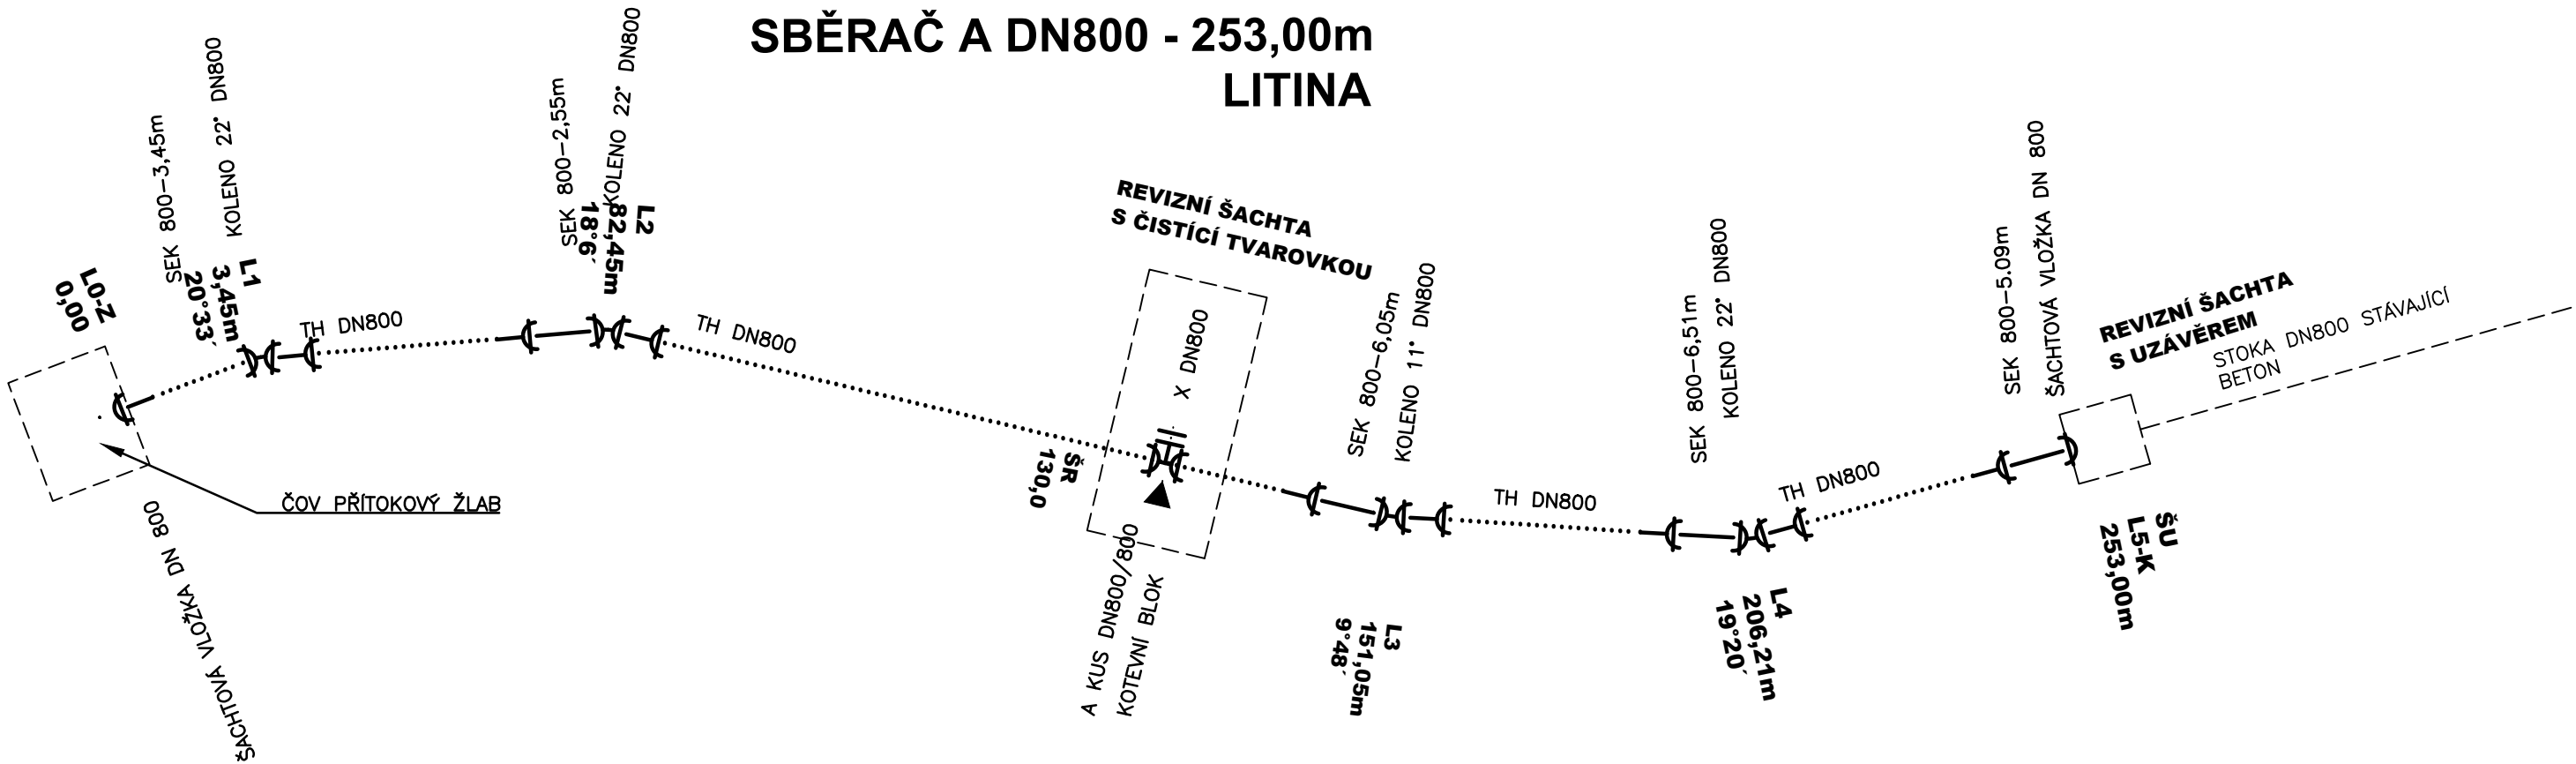

POZNÁMKA

TRUBY A TVAROVKY Z TVÁRNÉ LITINY ČSN EN 598 + A1, VNITŘNÍ CEMENTOVÁ VÝSTELKA HC, KANALIZAČNÍ TRUBY A TVAROVKY INTEGRAL
VNĚJŠÍ POVRCHOVÁ ÚPRAVA BIOZINALIUM S MINIMÁLNÍ HMOTNOSTÍ 400g/m2 + KRYCÍ NÁTĚR.
HRDLOVÉ SPOJE S TĚSNĚNÍM STANDARD
TLAKOVODNÍ TVAROVKY Z TVÁRNÉ LITINY, VNĚJŠÍ A VNITŘNÍ PROTIKOROZNÍ OCHRANA PRÁŠKOVÝM EPOXIDEM PODLE EN 14901, EWS-GSK-RAL-GZ-662, min. tloušťka 250.µm.

DOKUMENTACE STAVEBNÍCH OBJEKTŮ

Rev. č.	Datum	Schválil	Stručný popis změn

KOOPERACE V PROFESI		tel.: -
		e-mail: -
PRO DUIS s.r.o.		IČO: -

				DUIS S.R.O. Projektové a inženýrské služby Srbská 1546/21, 612 00 Brno E-mail: duis@duis.cz www.duis.cz	
Vypracoval:	Projektant: Ing. Havlů <i>Kadu</i>	Hl.ing.projektuj: Ing. Havlů <i>Kadu</i>	Tech. kontrola: Ing. Vach <i>MŠ</i>		
Objednatel: Svazek vodovodů a kanalizací Tišnovsko		Investor: Svazek vodovodů a kanalizací Tišnovsko		Formát:	3A4
AKCE: TIŠNOV-ZKAPACITNĚNÍ SBĚRAČE "A" KONCOVÝ ÚSEK PŘED ČOV				Datum:	03/2023
				Stupeň:	DPS
				Soubor:	
				Měřítko:	-
				Příloha:	SBĚRAČ A KLADEČSKÉ SCHEMA