

KATASTR
PARCELNÍ ČÍSLA
DRUH POVRCHU
VZDÁL. OBJEKTŮ A VRCHOL. BODŮ
OZNAČENÍ VRCHOLOVÝCH BODŮ

MĚŘÍTKA 1:500/100

ŘAD H
POTRUBÍ 7.46A

KÓTA UPRAVENÉHO TERÉNU

HLOUBKA VÝKOPU

KÓTA DNA POTRUBÍ

KÓTA PŮVODNÍHO TERÉNU


SROVNÁVACÍ ROVINA

STANIČENÍ [km/m]
D[mm]–MATERIÁL–DÉLKA[m]
SKLON[?]-DÉLKA[m]
ULOŽENÍ

BŘEZINA													
1915				1914		1903							
ZATRAVNĚNÁ cesta				ZATRAVNĚNÉ								(4)	(5)
43.39				3.72		3.89	5.02	8.94	4.15	1.3061	1.0040	0.536	
L0-Z				L1		L2=L46-1	L46-2	L46-3	8	L46-4	L46-5		
								6			L46-6		
								6A			L46-7		

$$\begin{pmatrix} n \\ 1 \\ 2 \\ 3 \\ 4 \\ 5 \end{pmatrix}$$

TABULKA VYSVĚTLIVEK
-800.0-1.50
21.7-4.61
718.4-1.39
ASFALT. KOMUNIKACE
ZATRAVNĚNO

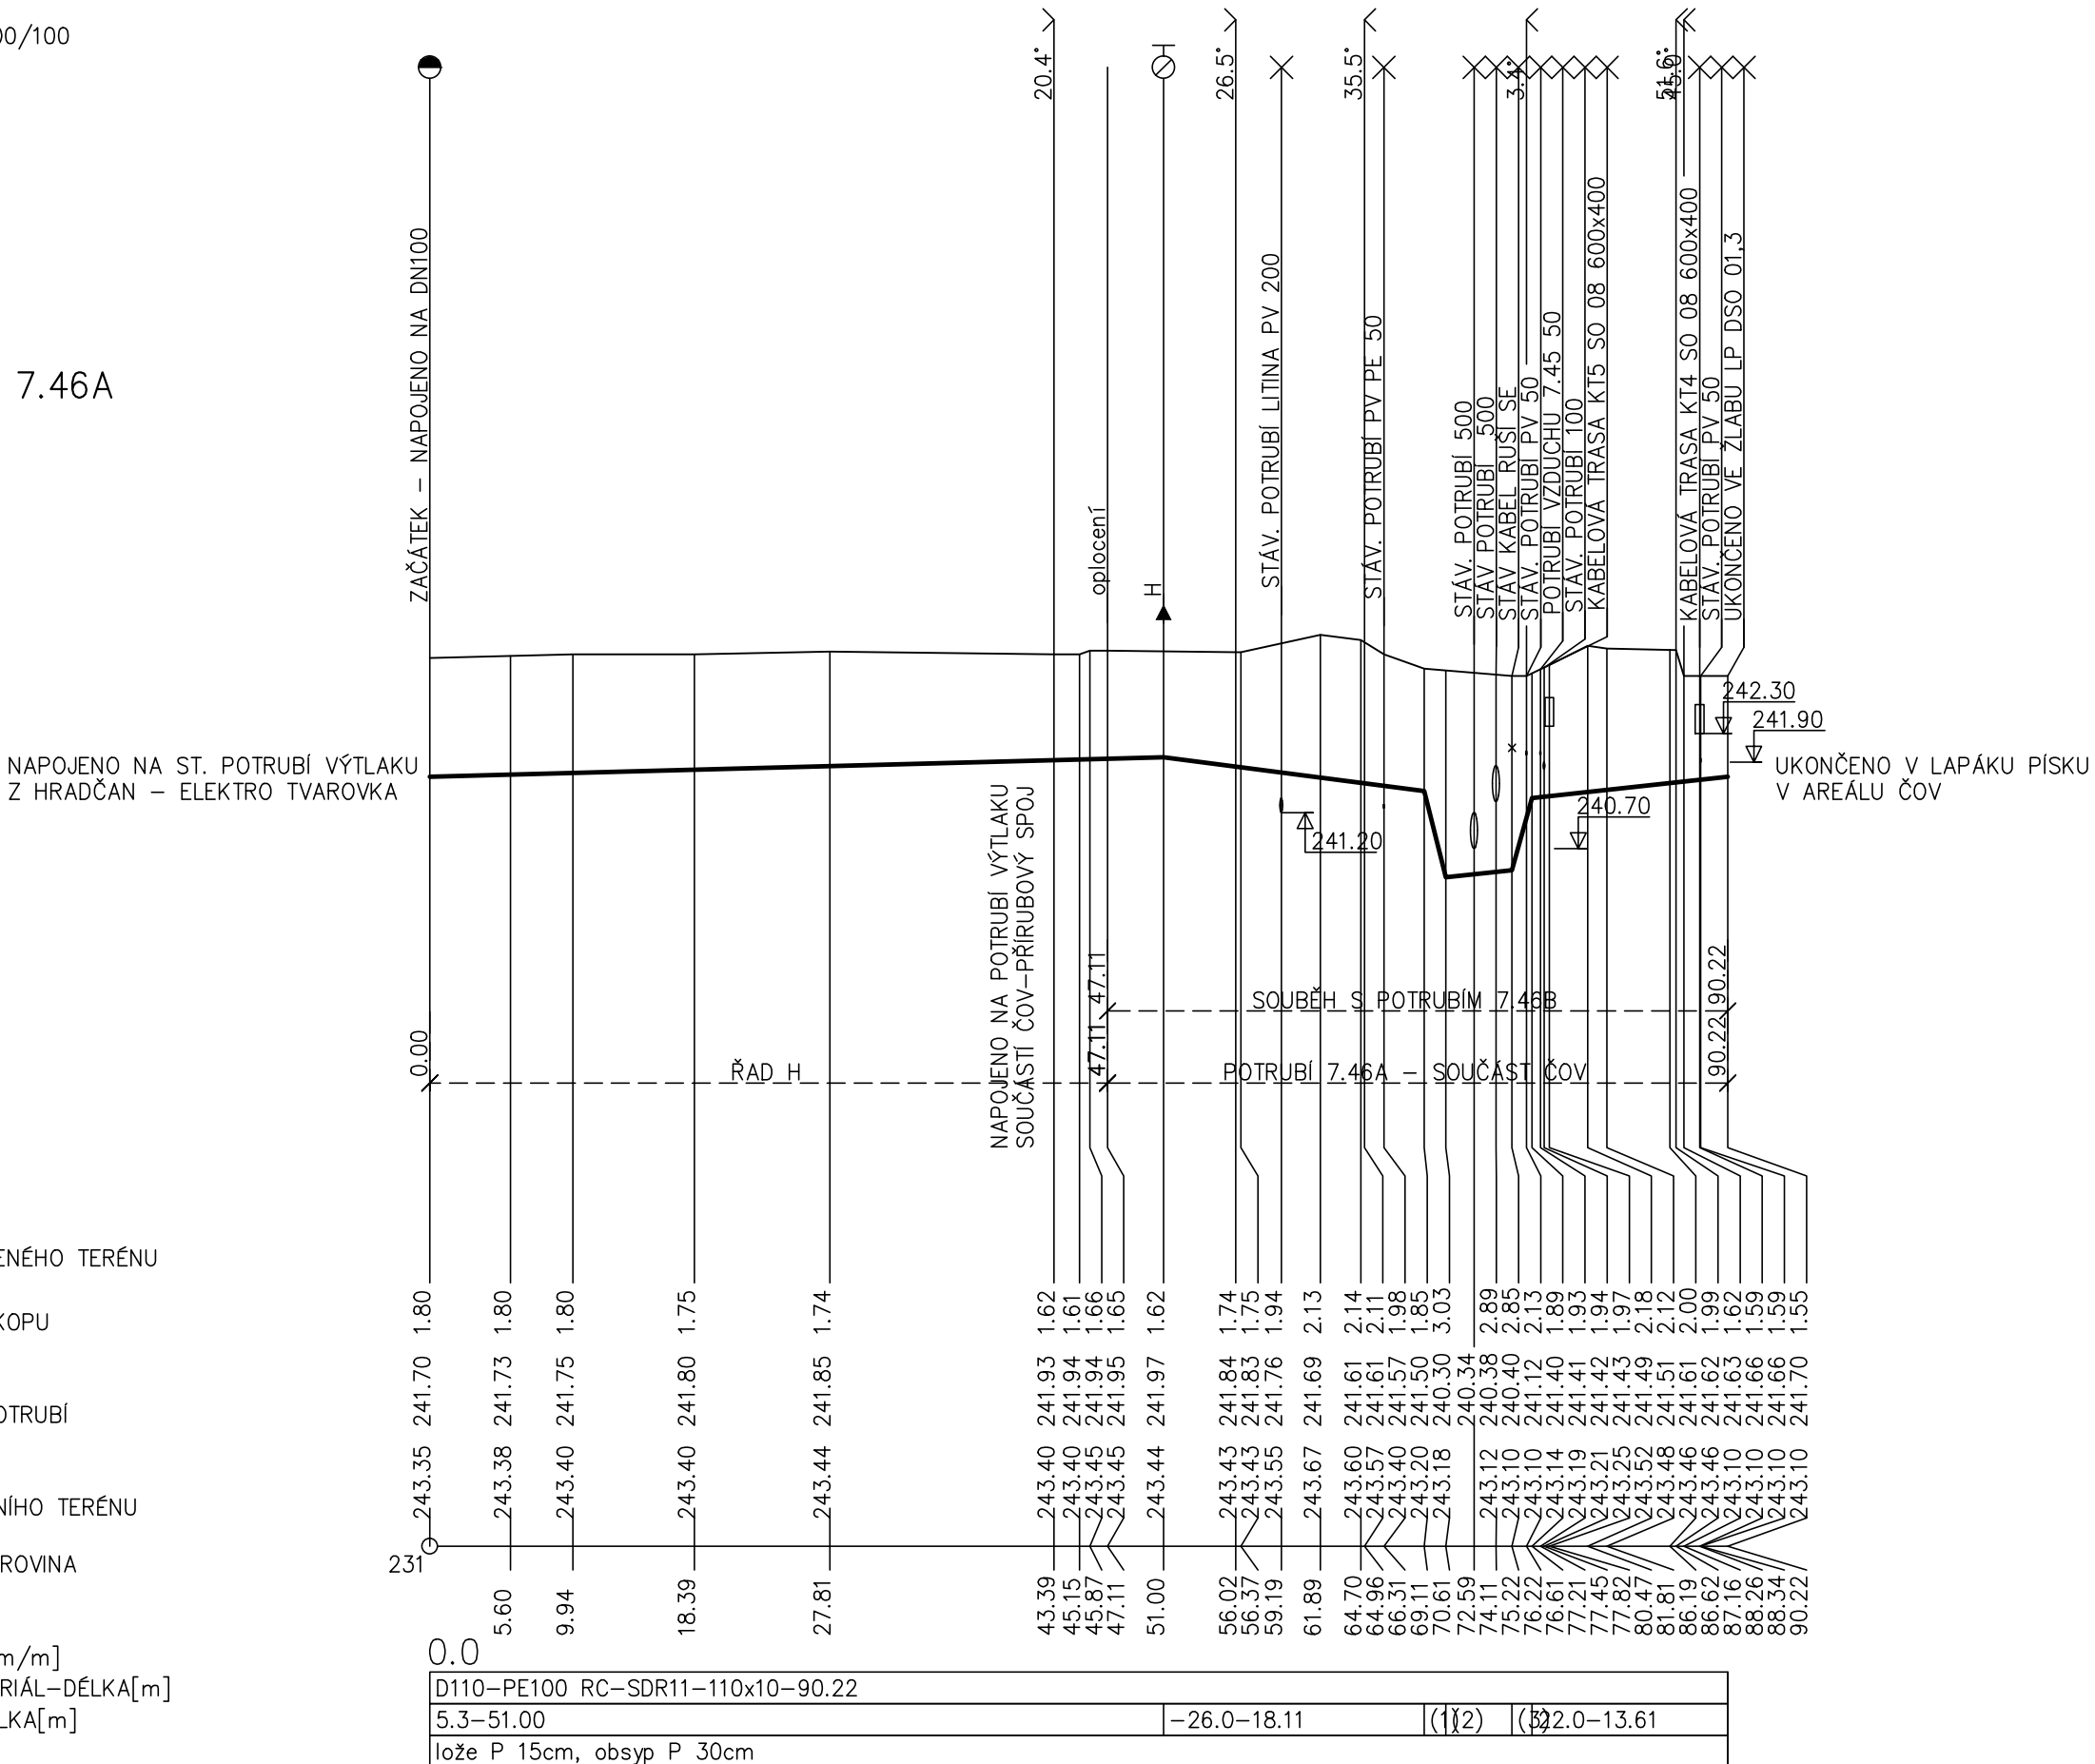

POZNÁMKA

- EXISTUJÍCÍ KŘÍŽENÍ NAVRHOVANÉHO ŘÁDU A PODZEMNÍHO VEDENÍ JE ZAKRESLENO ORIENTAČNĚ A VÝŠKOVĚ ODHADNUTO
- HLOUBKA VÝKOPU JE VZTAŽENA K PŮVODNÍMU TERÉNU
- PŘED ZAHÁJENÍM ZEMNÍCH PRACÍ JE NUTNO VYTÝČIT VŠECHNA PODZEMNÍ VEDENÍ

DOKUMENTACE STAVEBNÍCH OBJEKTŮ

Rev. č.	Datum	Schválil	Stručný popis změn

KOOPERACE V PROFESI	tel.: -
	e-mail: -
PRO DUIS s.r.o.	IČO: -

				DUIS S.R.O. Projektové a inženýrské služby Srbská 1546/21, 612 00 Brno E-mail: duis@duis.cz www.duis.cz	
Vypracoval:	Projektant:	Hl.ing.projektu:	Tech. kontrola:		
	Ing. Havlík <i>Havlik</i>	Ing. Havlík <i>Havlik</i>	Ing. Vach <i>Vach</i>		
Objednatel:		Investor:		Formát:	
Svazek vodovodů a kanalizací Tišnovsko		Svazek vodovodů a kanalizací Tišnovsko			3 A4
Akce:					
TIŠNOV-ZKAPACITNĚNÍ SBĚRAČE "A" KONCOVÝ ÚSEK PŘED ČOV					
Příloha:				Datum:	03/2023
				Stupeň:	DPS
				Soubor:	
				Měřítko:	1:500/100
Číslo zakázky:				Č.přílohy:	
1271				D.3-1	