


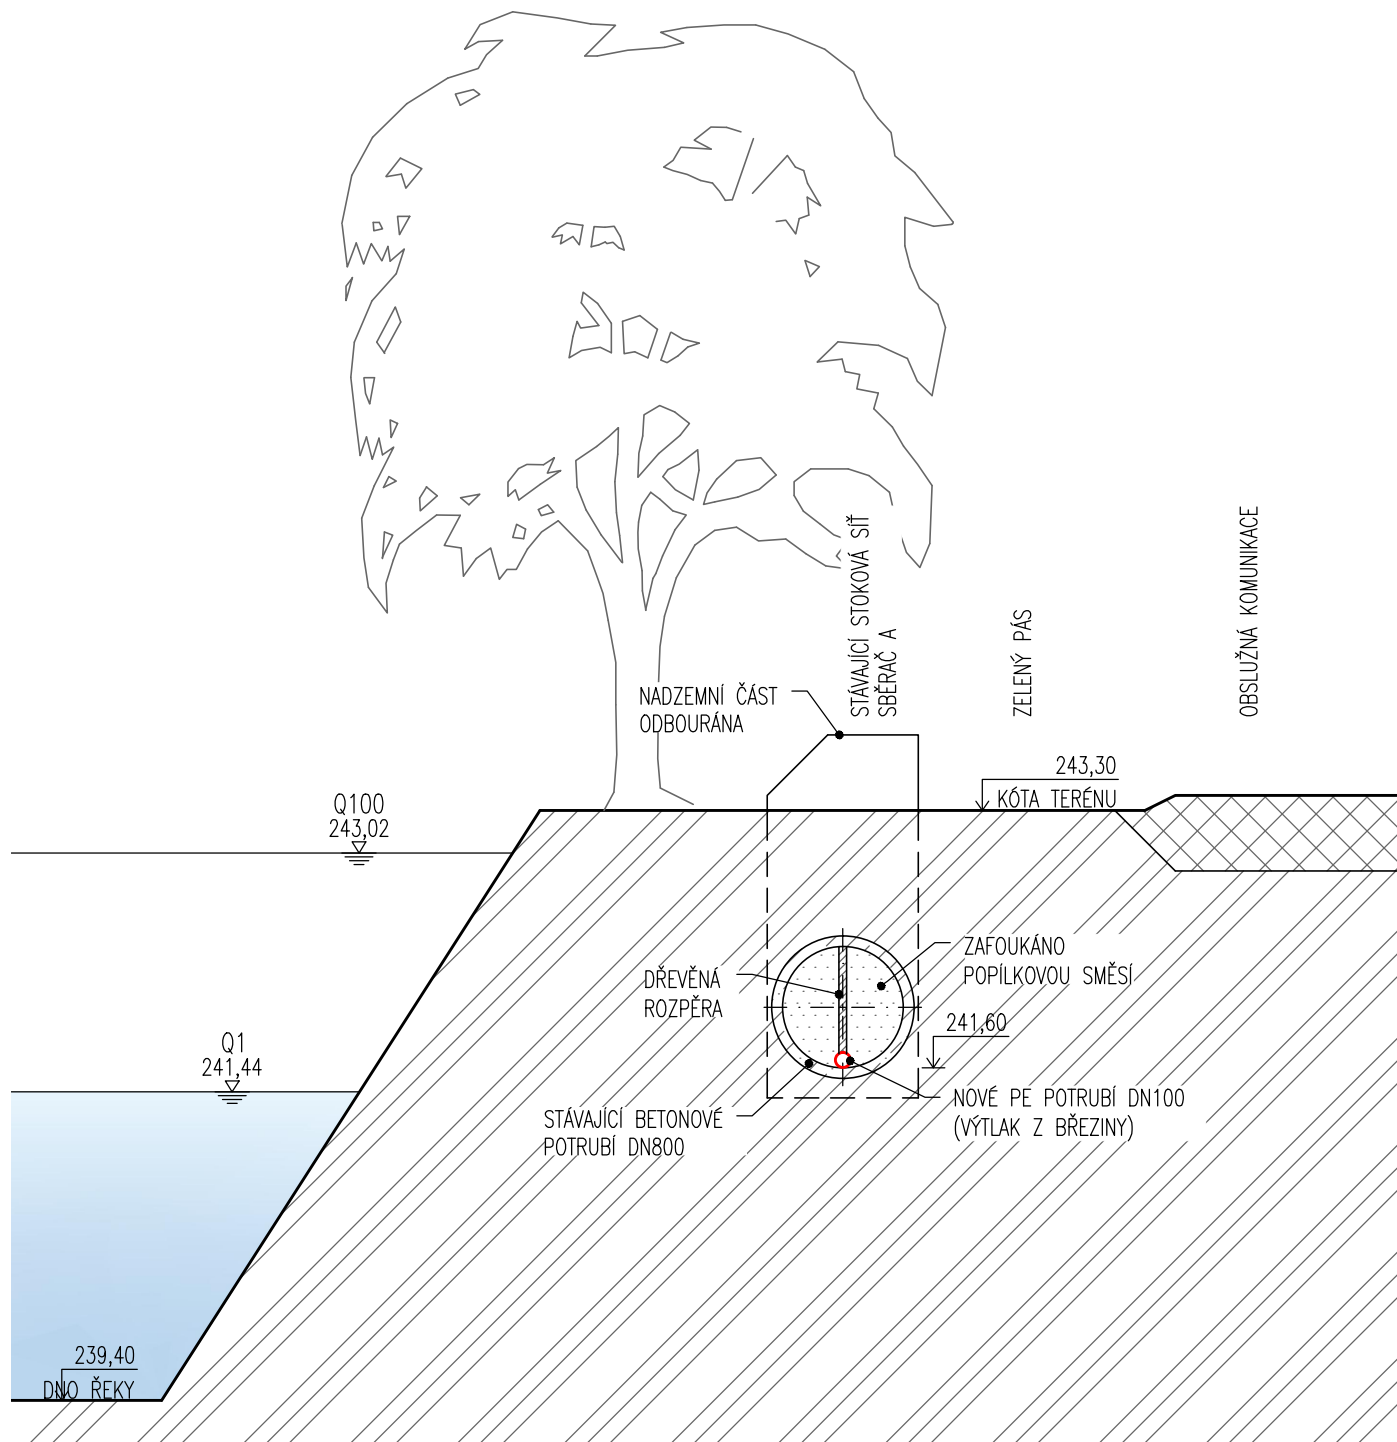

POZNÁMKA

- NOVÉ PE POTRUBÍ BUDE VTAŽENO DO STÁVAJÍCÍHO NEFUNKČNÍHO POTRUBÍ DN800 A DN500 STÁVAJÍCÍMI NADZEMNÍMI OBJEKTY (PREFABRIKOVANÉ ŠACHTY, ODLEHČOVACÍ KOMORA)
- PŘED VTAŽENÍM POTRUBÍ BUDE U OBJEKTŮ UBOURÁNA NADZEMNÍ ČÁST A POTRUBÍ V NÁVINU BUDE VTAŽENO DO VYČIŠTĚNÉHO POTRUBÍ
- PŘED ZAFOUKÁNÍM BETONOVÉHO POTRUBÍ BUDE NOVÉ POTRUBÍ PE NAPLNĚNO VODOU.

**VZOROVÉ ZAFOUKÁNÍ STÁVAJÍCÍHO
POTRUBÍ POPÍLKOVOU SMĚSÍ
D.4-3**