
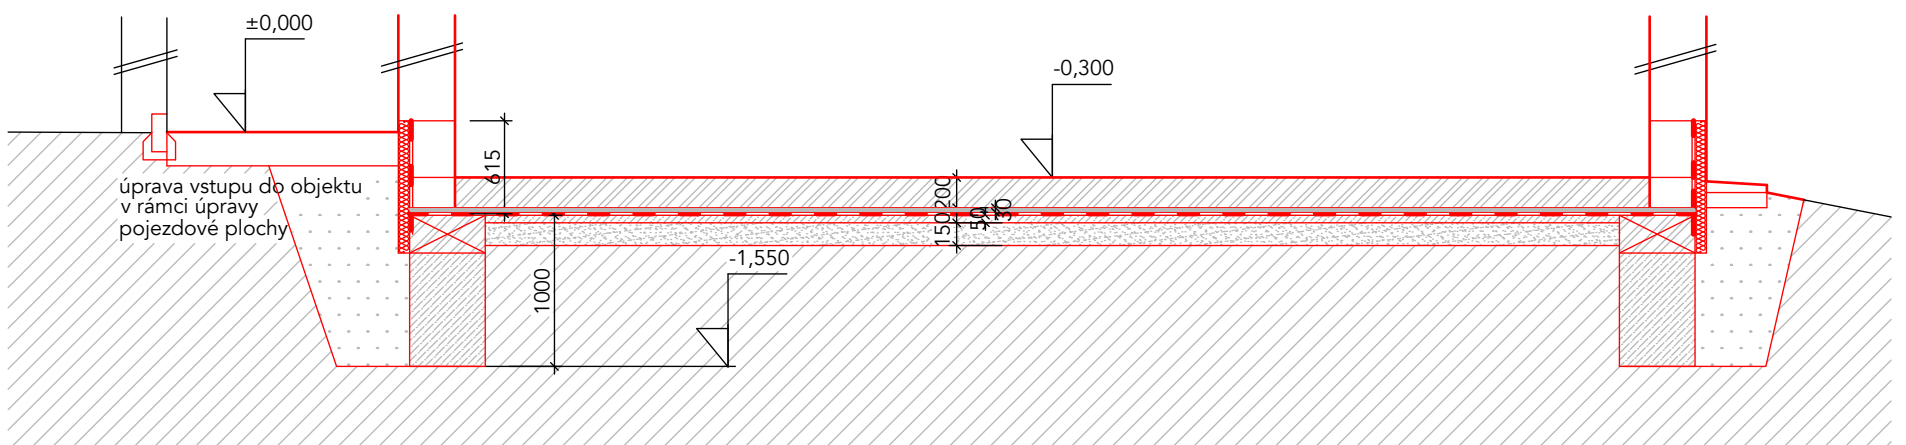


ZÁKLADY

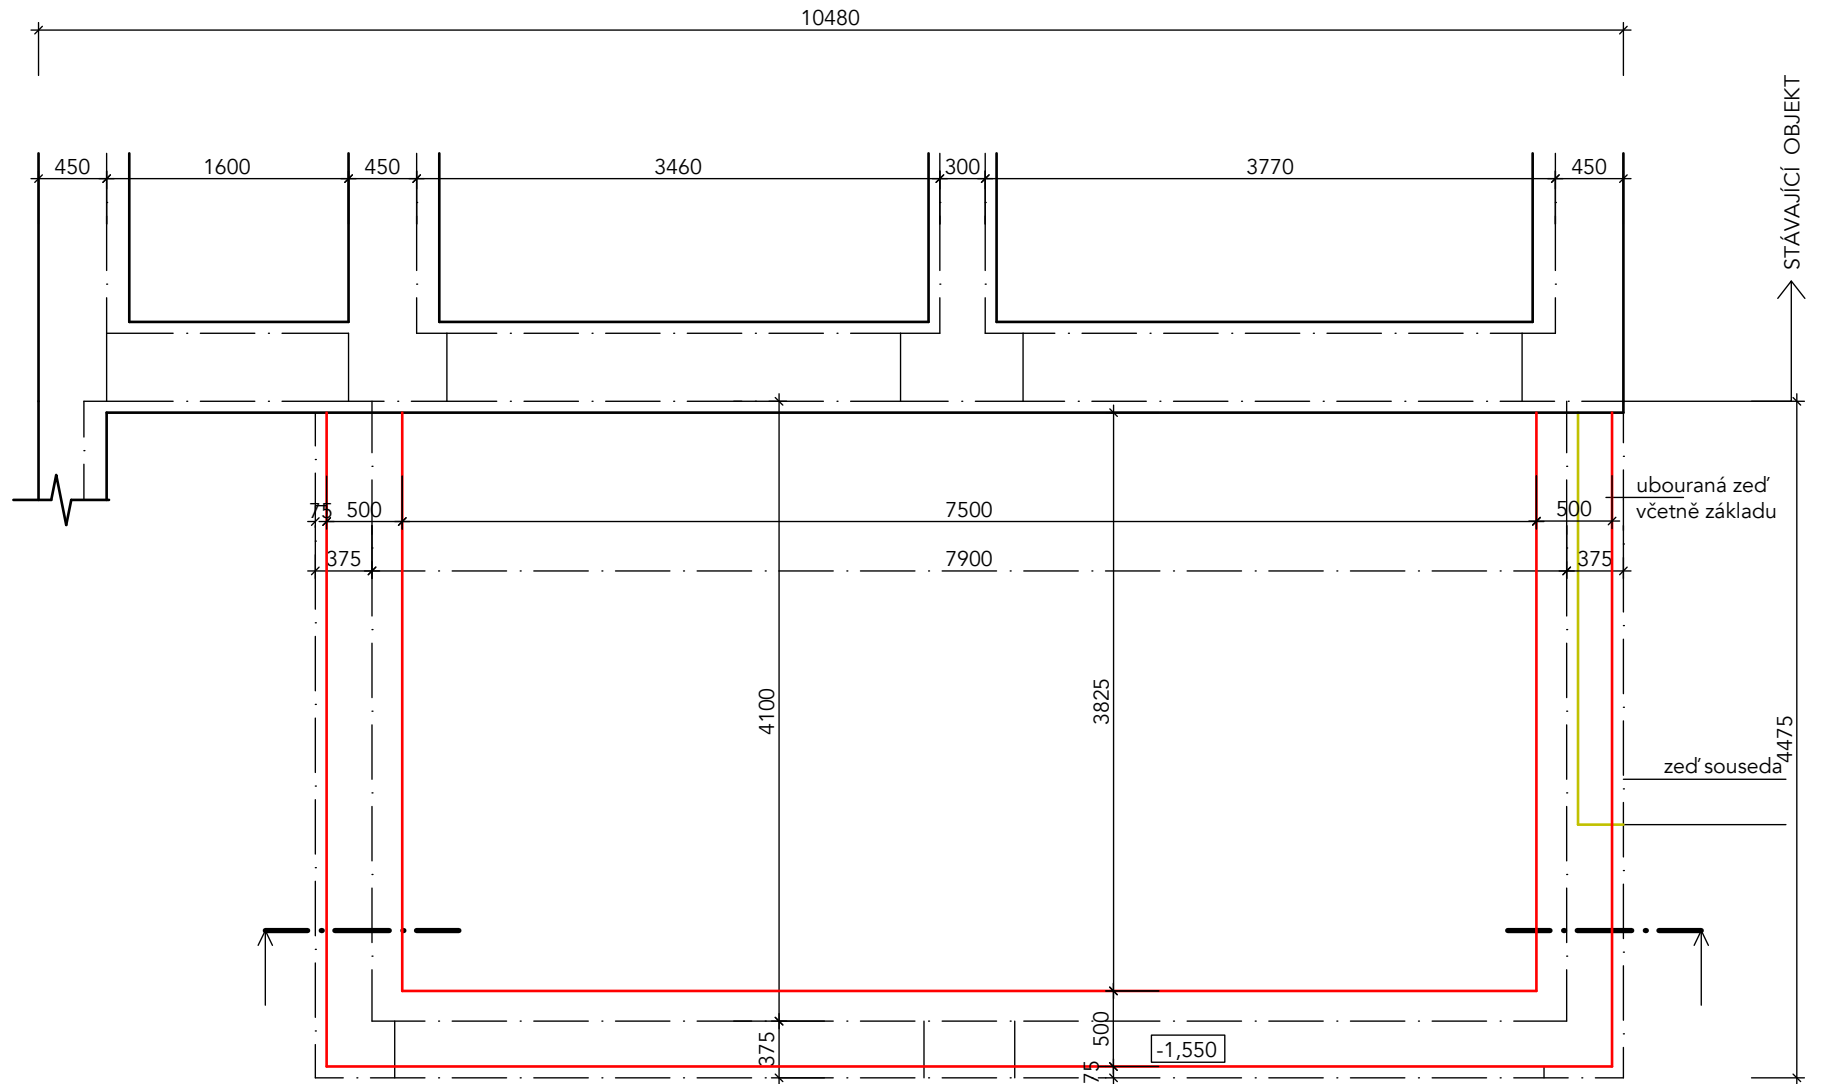

LEGENDA

	STÁVAJÍCÍ konstrukce		železobetonová deska C20/25 tl. 200 mm se svař.sítí pr.8x8 oka150/150 (2 x při dolním a horním okraji)
	NOVÉ konstrukce		šterkopiskový podsyp
	vybourané konstrukce		beton prostý C 16/20
	rostlý terén		zemina nasypaná
			tepelné izolace
			hydroizolace

POZNÁMKA

- mezi stávajícím základem a navazujícím novým bude vložena hydroizolace tř. SM
- základy jsou ukončeny bednicí tvárnici šířky 500 mm, výšky 250 mm vyztuženy žebírkovou výztuží, zality betonem 16/20
- základy jsou po celém obvodu zatepleny izolací z XPS tl. 80 mm
- hydroizolace bude vytažena min. 300 mm nad přilehlý terén

0,000 = 100,950 vl.měření(převzato z původní PD)

NÁZEV AKCE:			<div>inveko 4U, s.r.o. projekční kancelář, inženýrské a investiční služby Arenská 114/4, 412 01 Litoměřice tel.: +420 777 565 347, email: info@inveko4u.cz IČ: 27304159</div>
Přístavba hasičské brojnice na st.p.č. 38/2 a p.č. 589/1, k.ú. Bohušovice nad Ohří			
INVESTOR:	město Bohušovice nad Ohří		
ZODPOVĚDNÝ PROJEKTANT:	Ing. Bc. Aleš Zvěřina - ČKAIT: 0401711		
VYPRACOVAL:	Ing. Milada Zvěřinová		
NÁZEV VÝKRESU: <div>Nový stav základy</div>			
FORMÁT:	DATUM:	STUPEŇ:	
A3	08-2019	DSP	26-2019
MĚŘÍTKO:	Č. VÝKRESU:		
1:50	D.1.1.1		