


ÚPRAVA PLOCHY PŘED VJEZDEM DO GARÁŽÍ HASIČSKÉ ZBROJNICE  
PODÉLNÝ ŘEZ

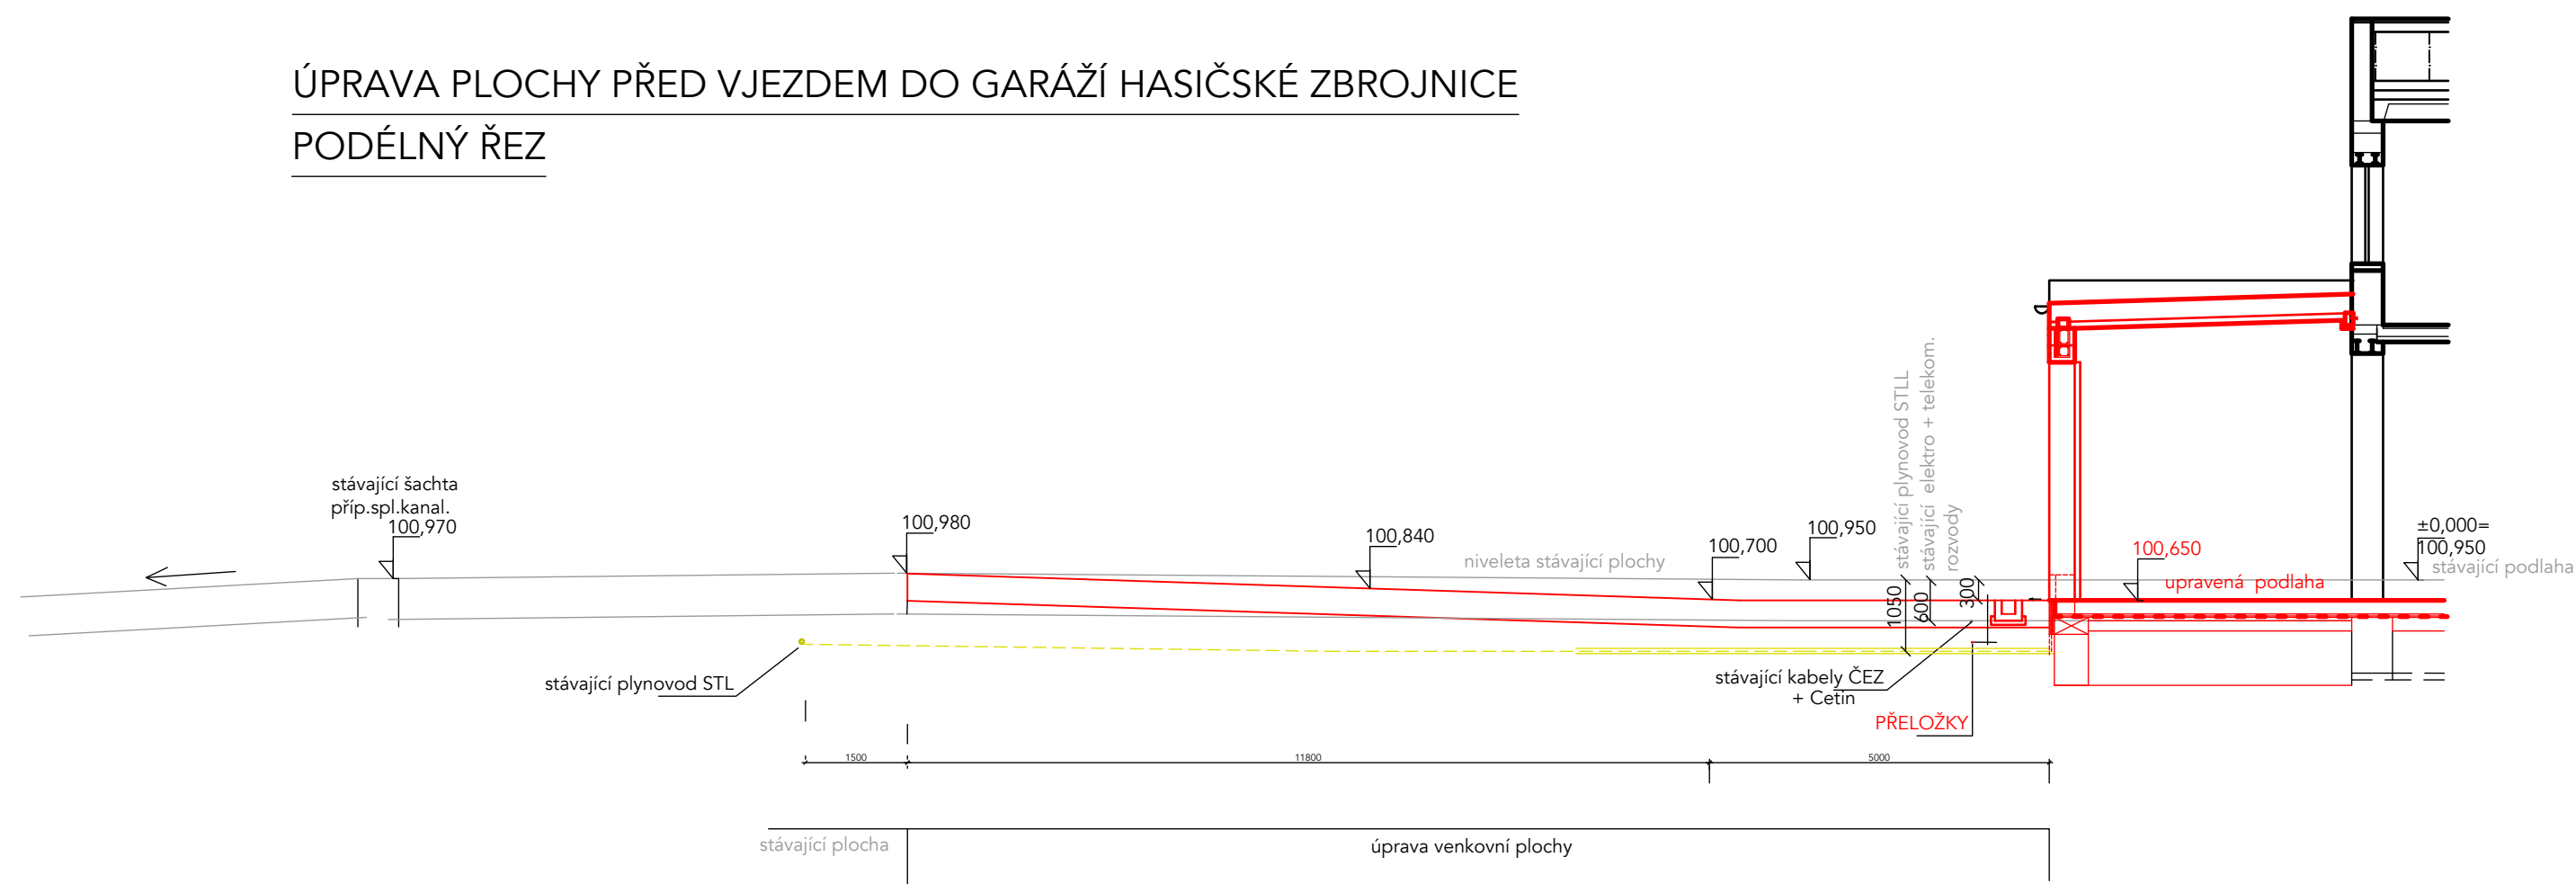

POZNÁMKA

- v místě křížení stávajících IS byla provedena kopaná sonda a bylo zjištěno jejich skutečné výškové uložení :  
plyn STL v hloubce 1,05 m od stávajícího terénu  
elektro a telekomunikační rozvody 0, 6 m od stávajícího terénu
- výšková úprava pojezdové plochy bude provedena v rozsahu podle koordinační situace, v místě stávajících IS o 0,3 m snížena
- vzhledem k výškové úpravě pojezdové plochy bude provedeno přeložení elektro kabelů nn ČEZ a telekomunikačního kabelu Cetin, jsou řešeny v samostatné PD
- plynovod STL na okraji plochy bude uložen ve směru od přístavby do chráničky délka 8,0 m( úprava viz samostatná část PD )

SKLADBA VENKOVNÍ PLOCHY

- návrh konstrukční skladby pojezdové plochy je dle TP 170 katalogový list D1-D-3-TDZ-VI-PIII

celkem	tl.	440 mm
betonová dlažba	DL	tl. 100 mm
pískové lože	L	tl. 40 mm
mechanicky zpevněné kamenivo	MZK	tl. 150 mm
štěrkodrtř ( fr. 0-64 mm)	ŠD <sub>B</sub>	tl. 150 mm
modul přetvárnosti na povrchu MZK je E def 2= 70 MPa		
modul přetvárnosti na povrchu zemní pláně je E def 2= 30 MPa		

0,000 = 100,950 v.l. měřím(převzato z původní PD)

NÁZEV AKCE:			
Přístavba požární zbrojnice na st.38/2 a p.č. 589/1 k.ú.Bohušovice			
INVESTOR:		město Bohušovice nad Ohří,	
ZODPOVĚDNÝ PROJEKTANT:		Ing. Bc. Aleš Zvěřina - ČKAIT: 0401711	
VYPRACOVAL:		Ing. Milada Zvěřinová	
NÁZEV VÝKRESU:		Nový stav výšková úprava plochy před přístavbou	
FORMÁT:	DATUM:	STUPEŇ:	Č. ZAKÁZKY:
A3	08-2019	DSP	26-2019
MĚŘÍTKO:		Č. VÝKRESU:	
1:100		D.1.1.12	

inveko 4U, s.r.o.  
projektční kancelář  
inženýrské a investiční služby  
Arenská 114/4, 412 01 Litoměřice  
tel.: +420 777 555 347, email: info@inveko4u.cz  
IČ: 27304159