


POHLED JIŽNÍ

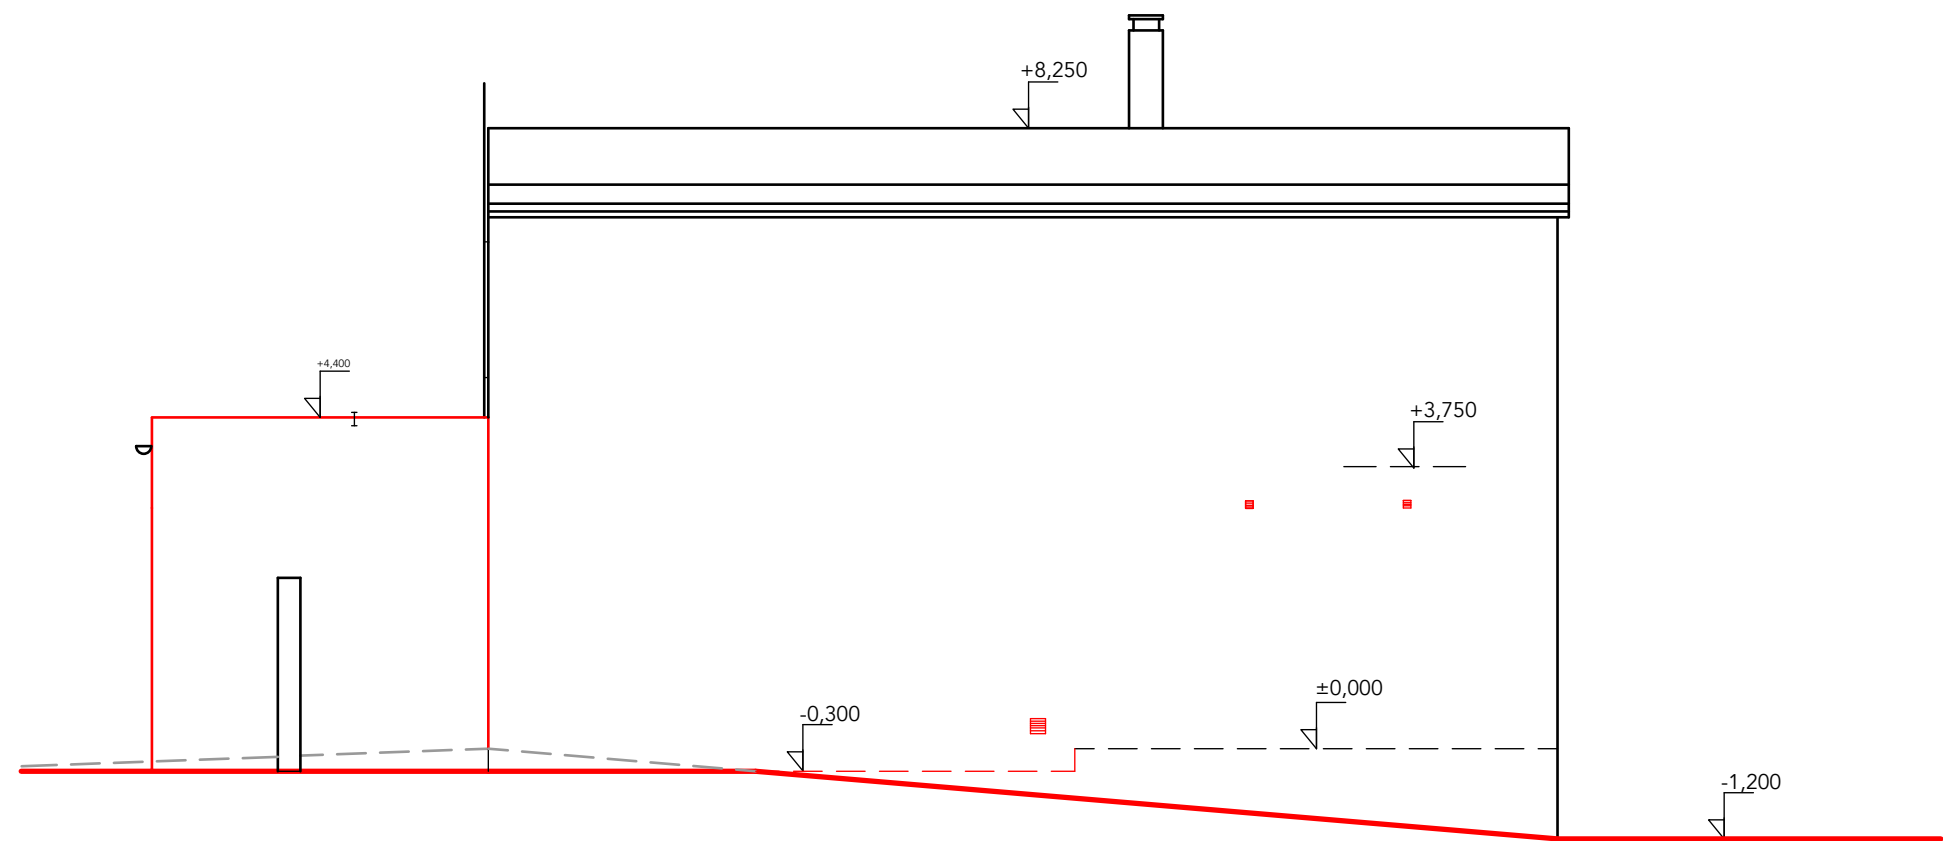

NÁZEV AKCE:			
Přístavba požární zbrojnice na st.38/2 a p.č. 589/1 k.ú.Bohušovice			
INVESTOR:		město Bohušovice nad Ohří,	
ZODPOVĚDNÝ PROJEKTANT:		Ing. Bc. Aleš Zvěřina - ČKAIT: 0401711	
VYPRACOVAL:		Ing. Milada Zvěřinová	
NÁZEV VÝKRESU:		Nový stav Pohled jižní	
FORMÁT:	DATUM:	STUPEŇ:	Č. ZAKÁZKY:
A3	08-2019	DSP	26-2019
MĚŘÍTKO:		Č. VÝKRESU:	
1:100		D.1.1.9	

inveko 4U, s.r.o.

projektční kancelář:
inženýrské a investiční služby
Anenská 114/4, 412 01 Litoměřice
tel.: +420 777 555 347, email: info@inveko4u.cz
IČ: 27304159