


SCHEMA PLYNOVODU

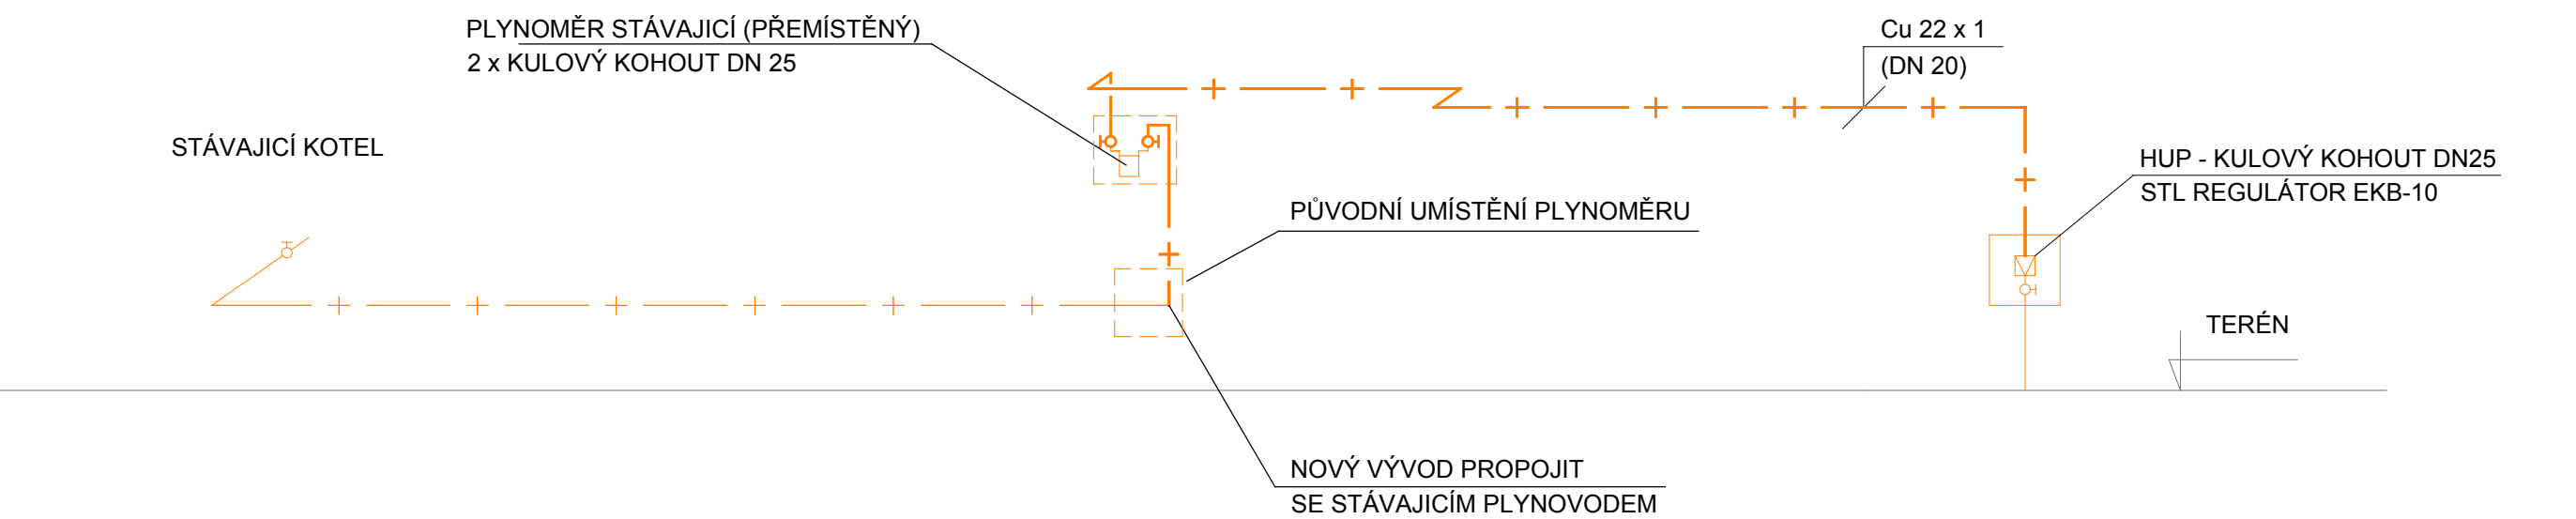

POZNÁMKA



DOMOVNÍ PLYNOVOD NOVÝ



DOMOVNÍ PLYNOVOD STÁVAJÍCÍ

GEN. PROJEKTANT	KRESLIL:	VYPRACOVAL:	KONTROLOVAL:	SALIEN S.R.O LITOMĚŘICE	
ING. M ZVĚŘINOVÁ	LUBOŠ SEKERA	LUBOŠ SEKERA	LUBOŠ SEKERA		
INVESTOR: MĚSTO BOHUŠOVICE NAD OHŘÍ				FORMÁT:	A3
STAVBA:				DATUM:	10/2019
PŘÍSTAVBA HASIČSKÉ ZBRojNICE na st.p. č.38/2 a p.č. 589/1,k.ú. Bohušovice nad Ohří				ÚČEL:	DSP
DOMOVNÍ PLYNOVOD				ČÍSLO ZAKÁZKY:	
SLOŽKA:				MĚŘÍTKO:	1:50
SCHEMA PLYNOVODU				DOKUMENTACE:	ČÍSLO VÝKRESU:
				D.1.4	P2