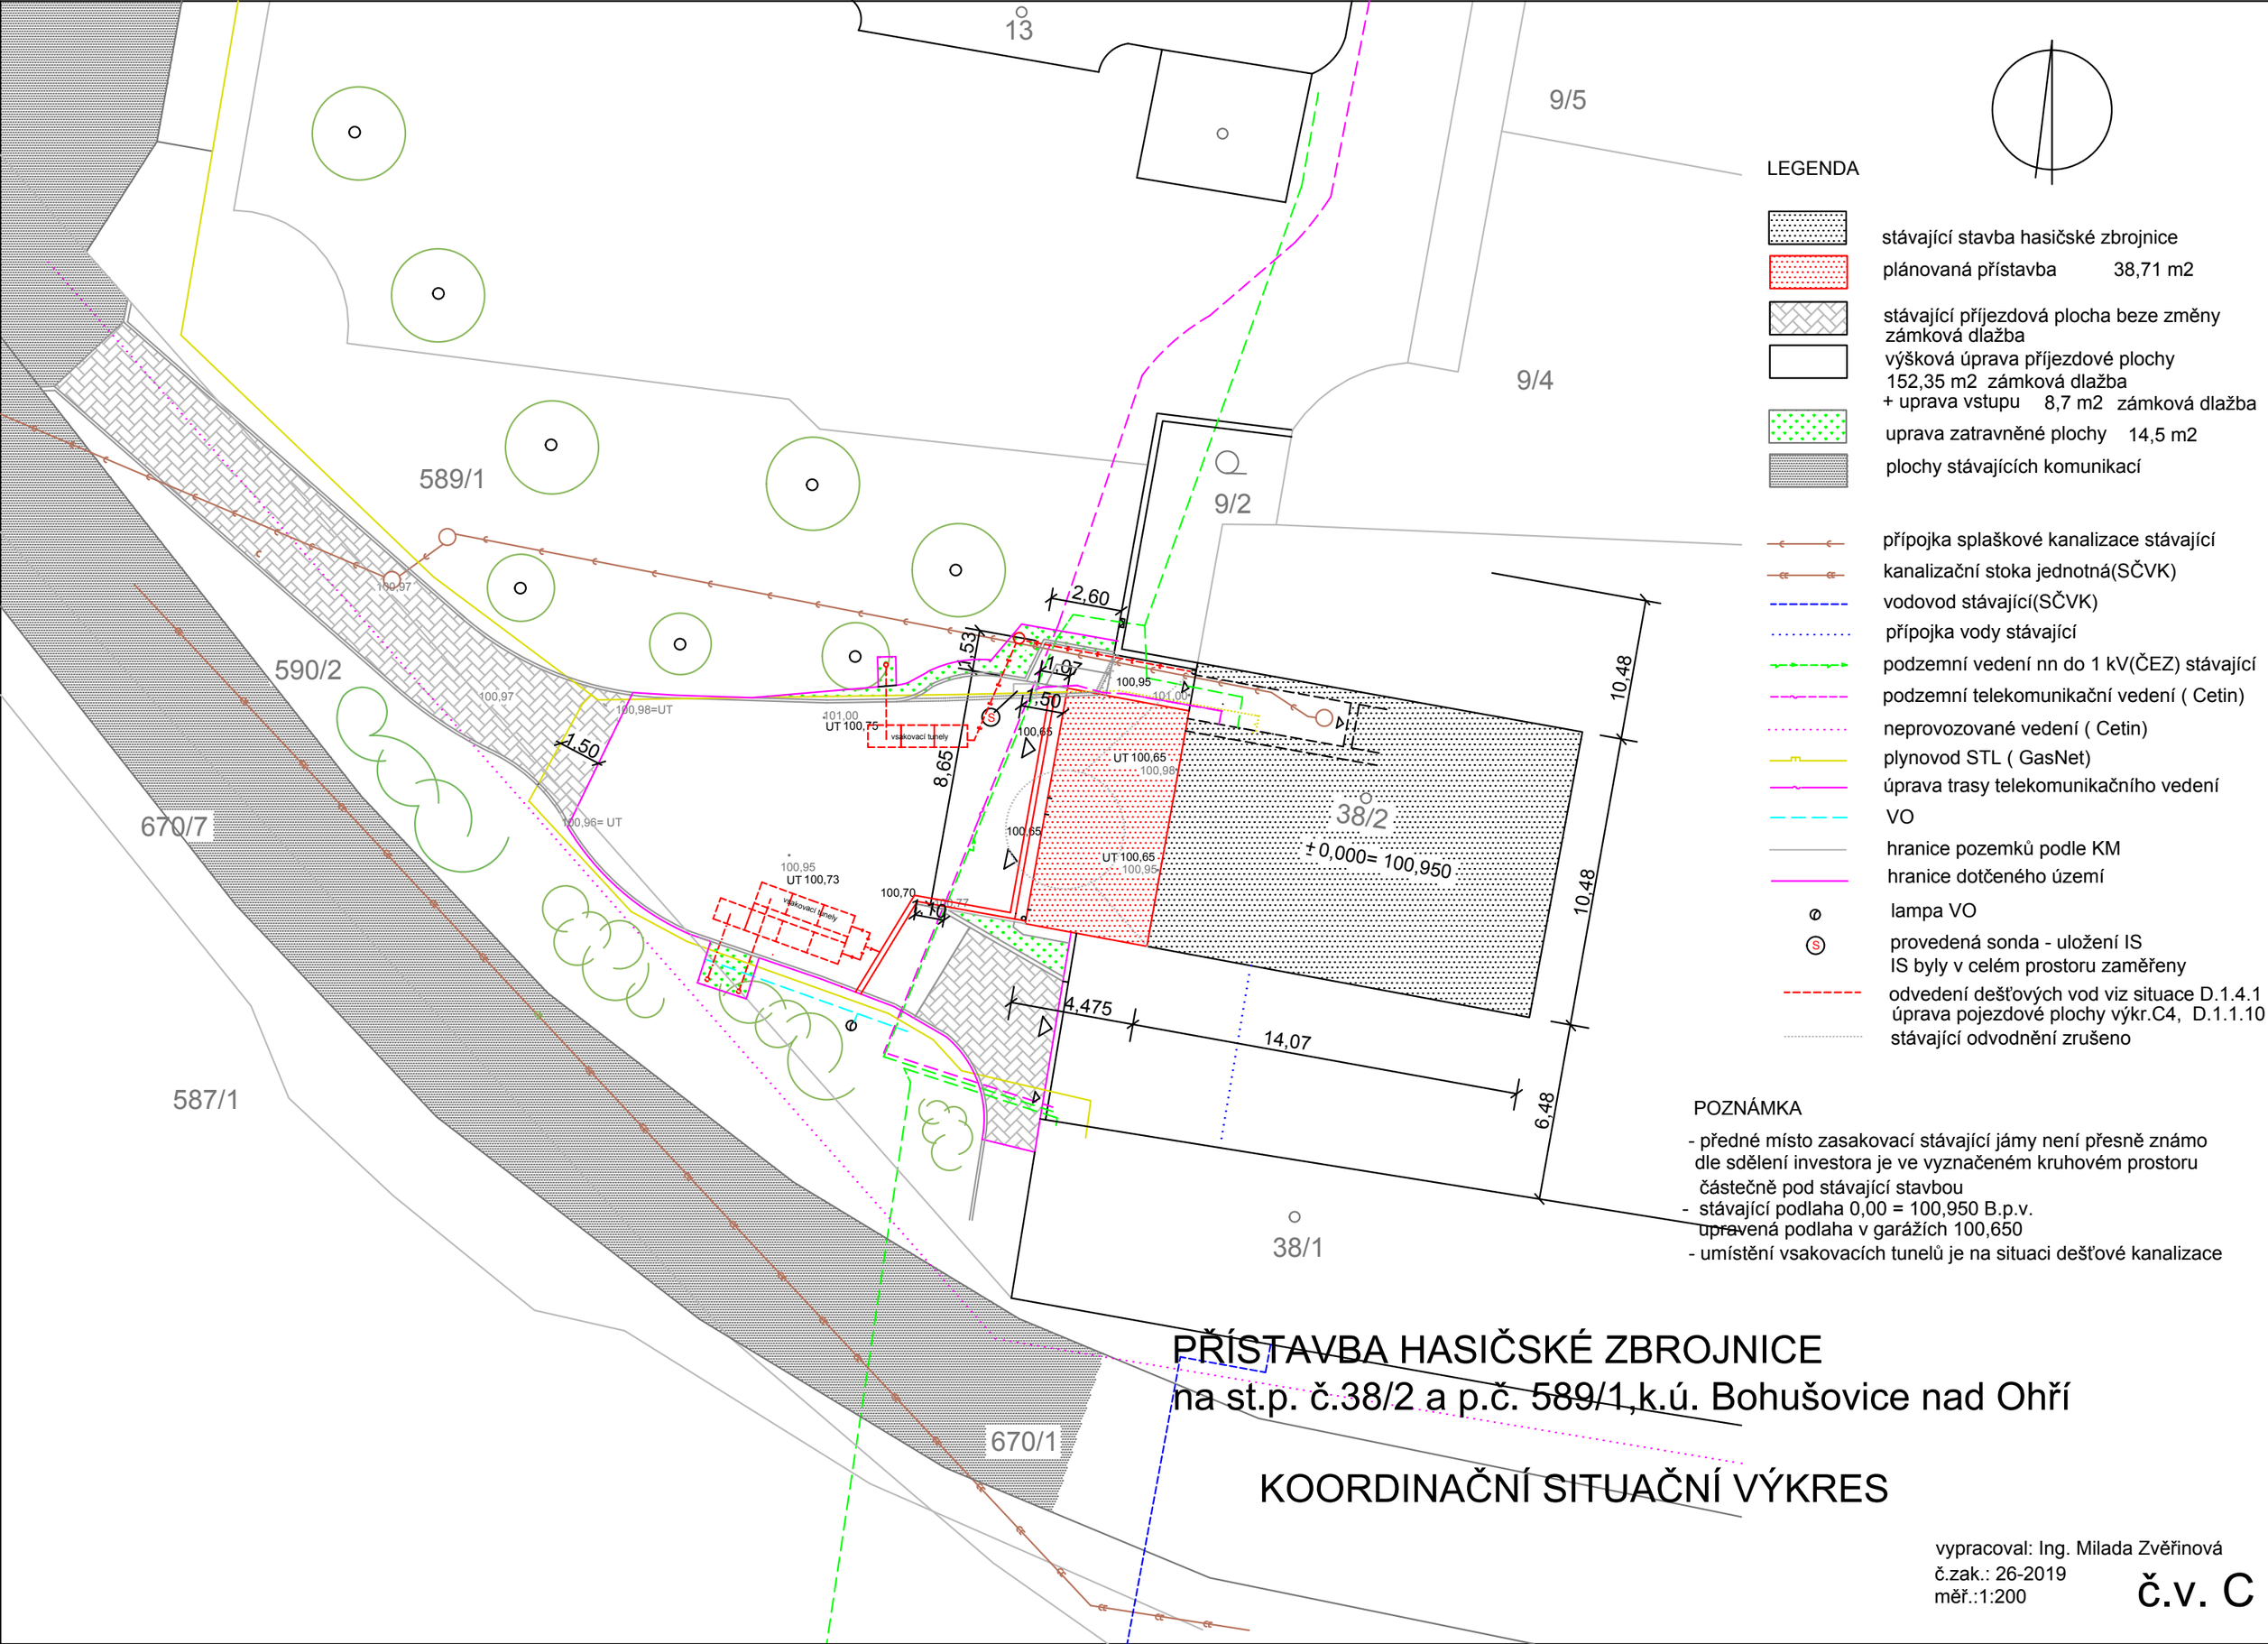

PŘÍSTAVBA HASIČSKÉ ZBROJNICE
na st.p. č.38/2 a p.č. 589/1,k.ú. Bohušovice nad Ohří

KOORDINAČNÍ SITUAČNÍ VÝKRES

vypracoval: Ing. Milada Zvěřinová
č.zak.: 26-2019
měř.:1:200

č.v. C 3