


PŮDORYS 1. NP

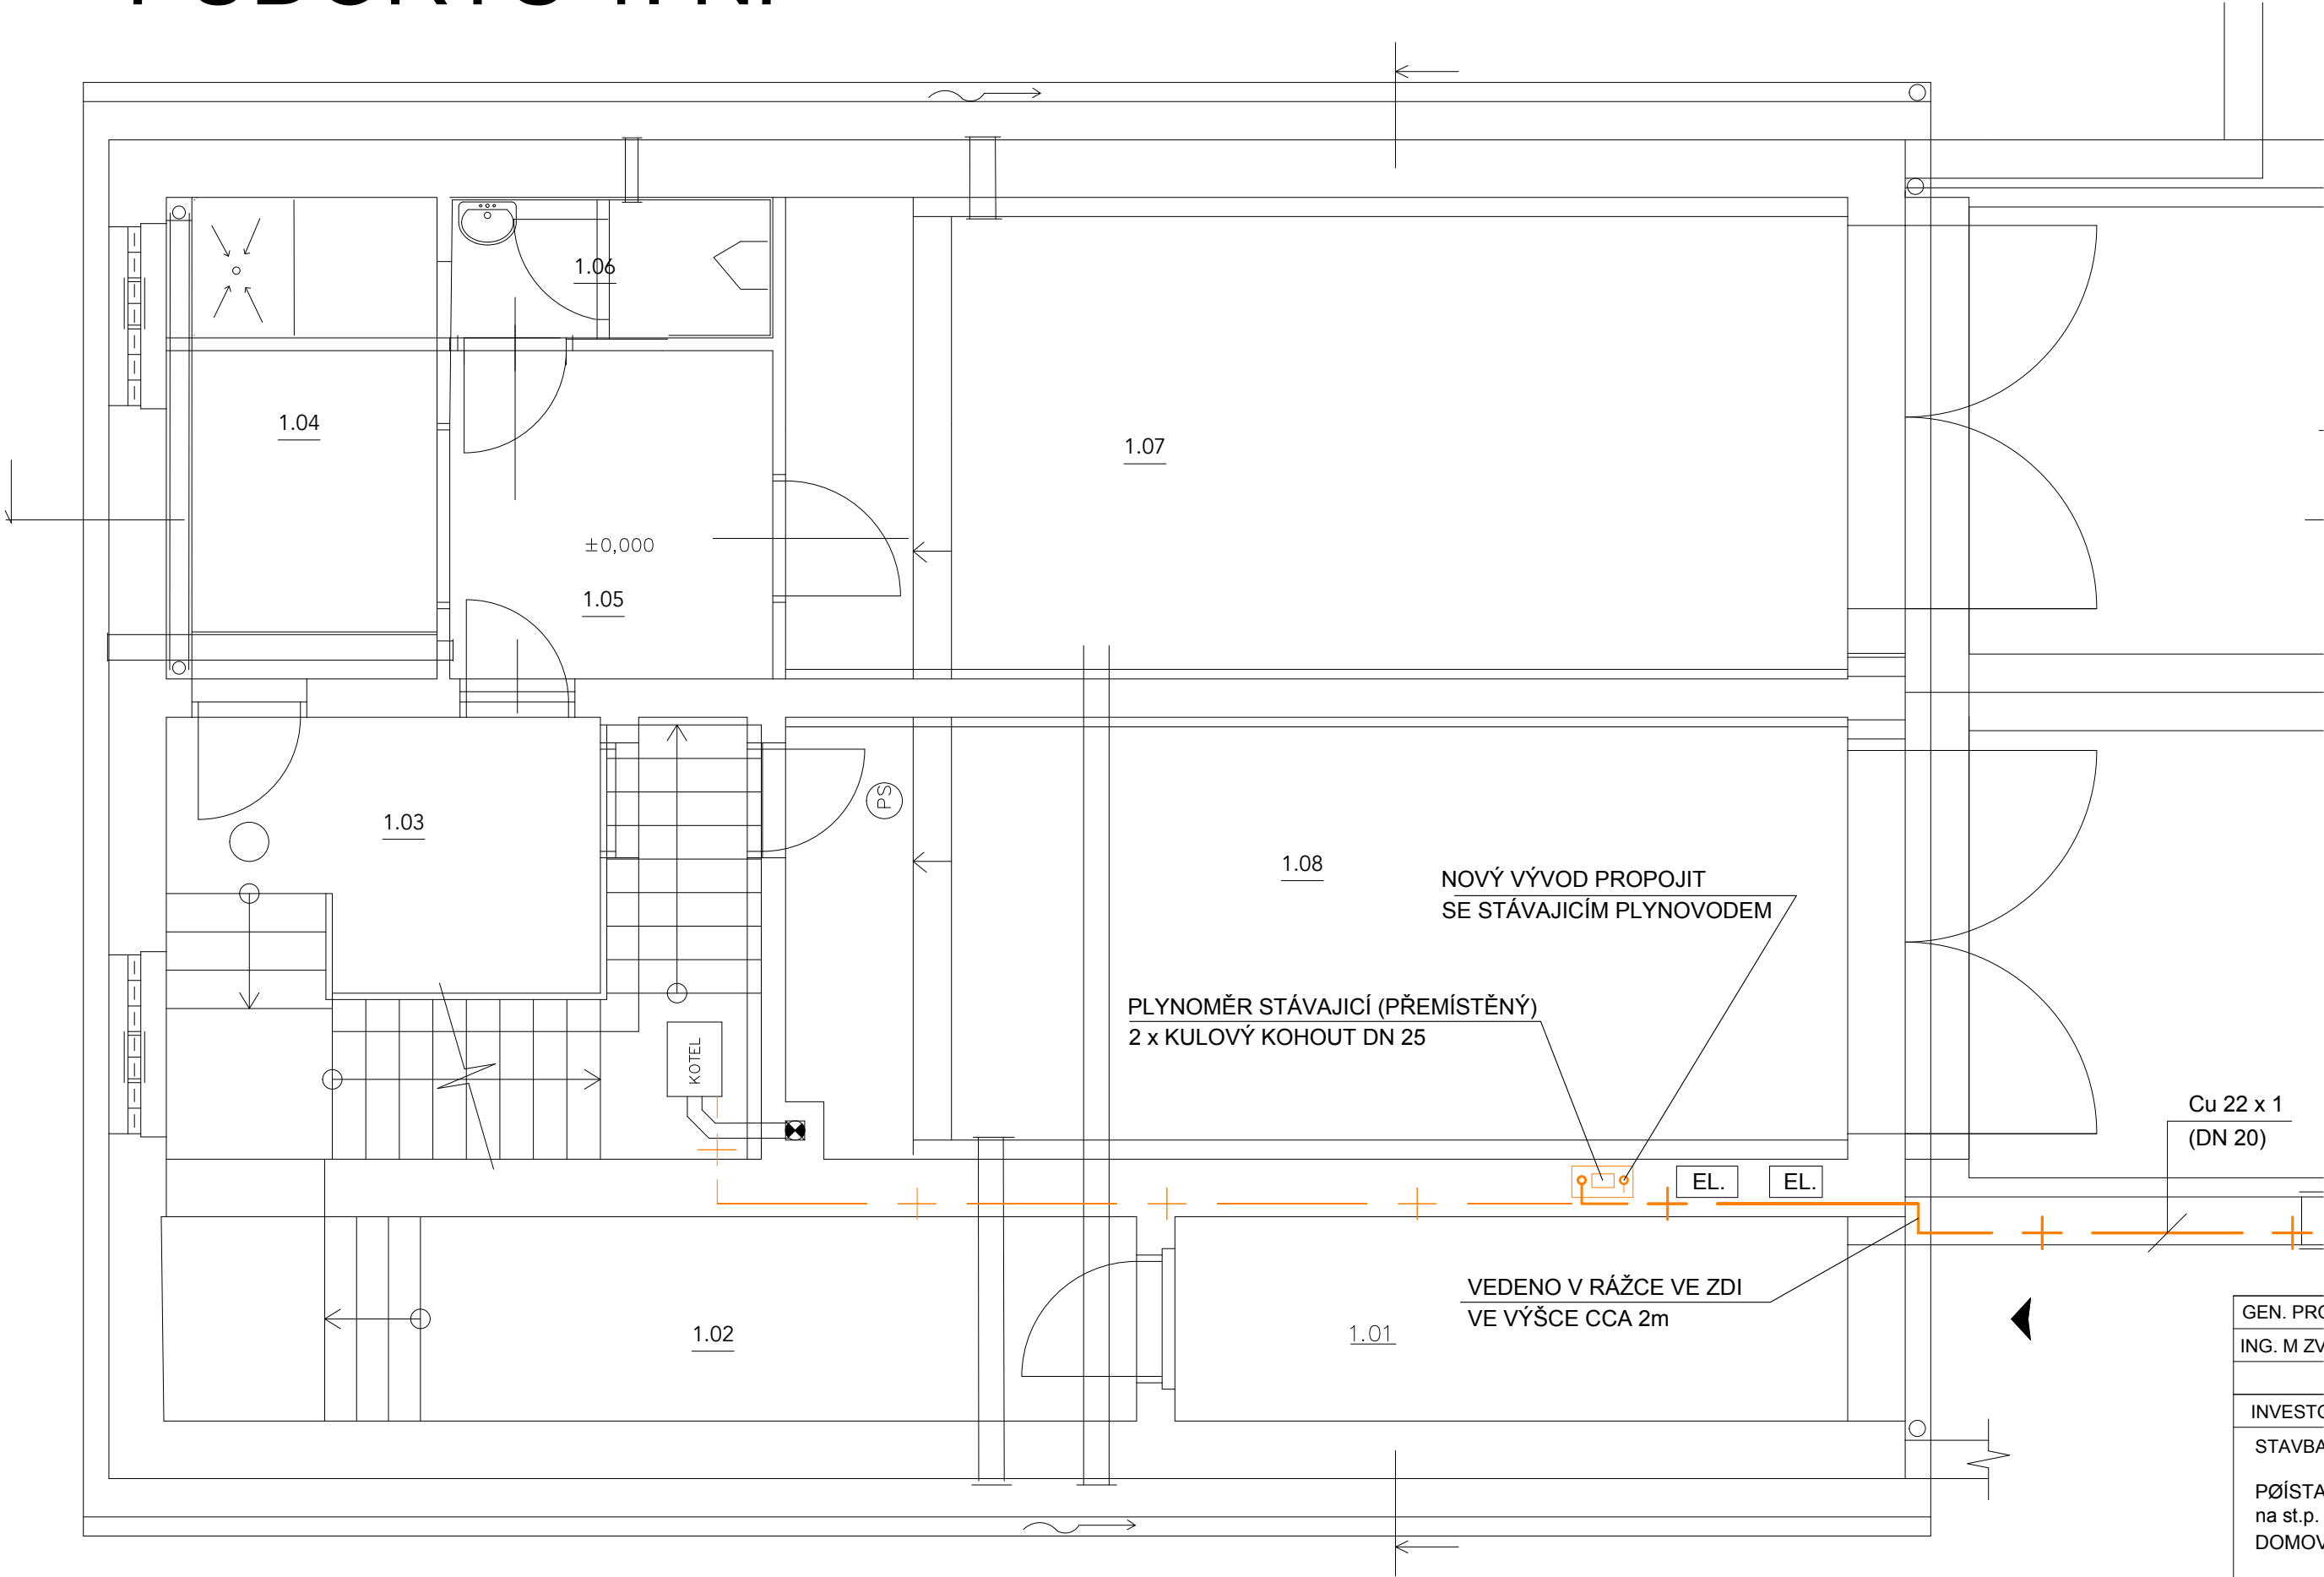

POZNÁMKA



DOMOVNÍ PLYNOVOD NOVÝ

DOMOVNÍ PLYNOVOD STÁVAJICÍ

GEN. PROJEKTOVATEL
ING. M. ZVONČÍK
INVESTOR
STAVBA
PŮJÍSTKA
na st.p.
DOMOVNÍ
SLOŽKA
PŮDORYS