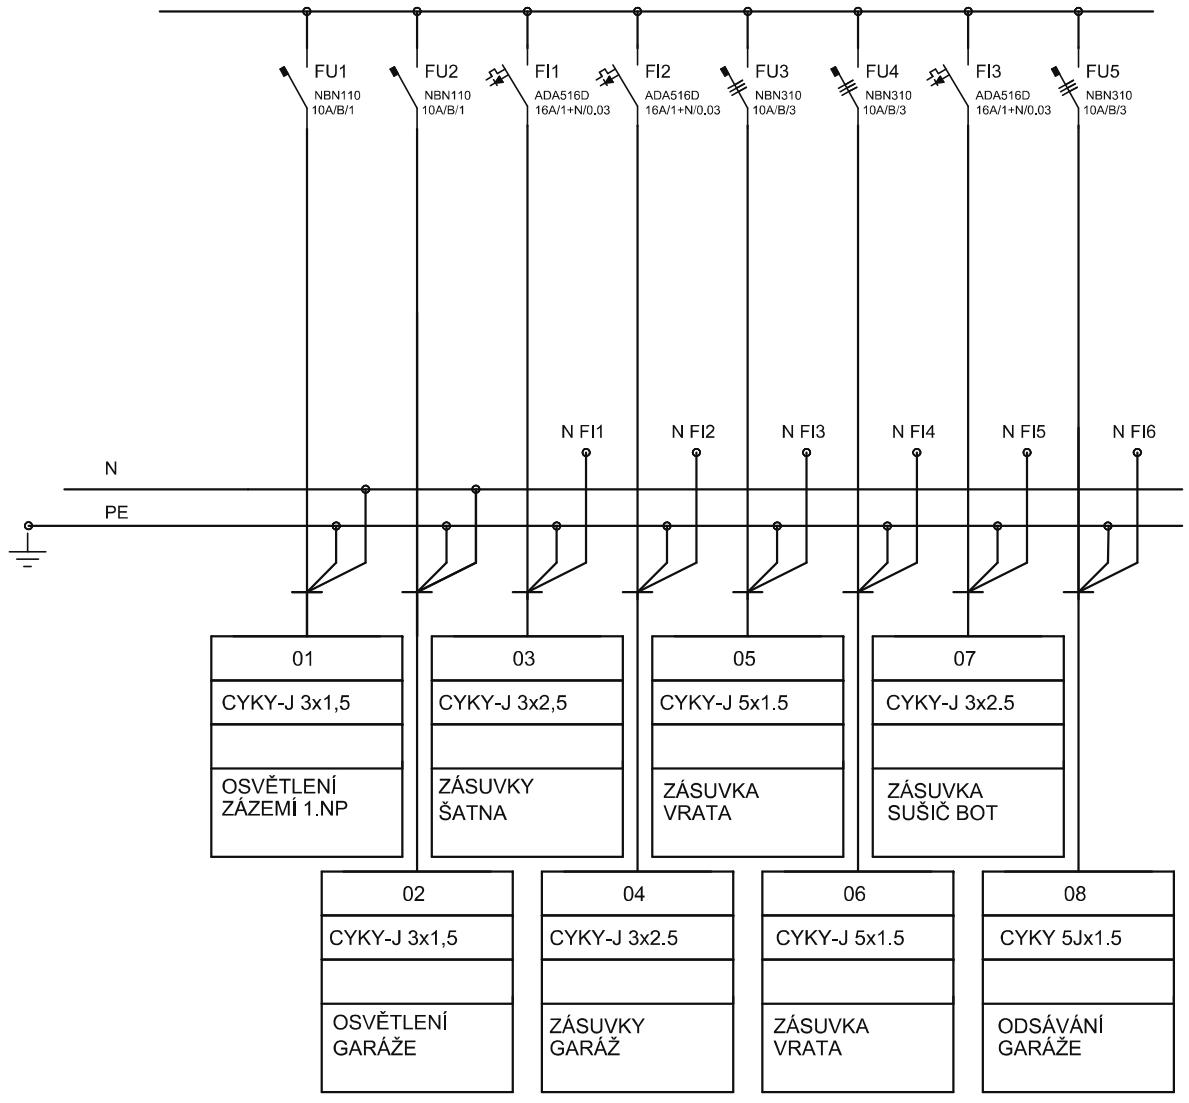

PROUDOVÁ SOUSTAVA : 3+PE+N - 50Hz; 230/400V

OCHRANA PŘED NEBEZPEČNÝM DOTYKEM DLE ČSN 33 2000-4-41 ed.2 :

ŽIVÝCH ČÁSTÍ - IZOLACÍ, KRYTÍM

NEŽIVÝCH ČÁSTÍ - OCHRANNÝM POSPOJOVÁNÍM
- AUTOMATICKÝM ODPOJENÍM OD ZDROJE V SÍTI TN-C-S
- DOPLŇKOVÁ OCHRANA PROUDOVÝM CHRÁNIČEM A POSPOJOVÁNÍM

LEGENDA:

NBN106	JISTIČ JEDNOPÓLOVÝ HAGER NBN106 6A
NBN110	JISTIČ JEDNOPÓLOVÝ HAGER NBN110 10A
NBN116	JISTIČ JEDNOPÓLOVÝ HAGER NBN116 16A
NBN316	JISTIČ TŘÍPÓLOVÝ HAGER NBN316 16A
ADA516D	PROUDOVÝ CHRÁNIČ DVOUPÓLOVÝ HAGER ADA516D

název stavby:
Přístavba hasičské zbrojnice na st.p.č. 38/2 a p.č. 589/1, k.ú. Bohušovice nad Ohří

adresa stavby:

generální projektant: Inveko 4U, s.r.o.
projekční kancelář, inženýrské a investiční služby
Anennská 114/4
412 01 Litoměřice

projektant části: Ing. PAVEL KREJZA
ČKAIT: 0402330
Skalická 211,411 41 Žitenice
http://www.elektrosluzby.eu
e-mail: krejza-elektro@cbox.cz

autorizační razítko:
Ing. PAVEL KREJZA autorizovaný technik pro techniku prostředí staveb, specializace elektrotechnická, energetika ČKAIT 0402330

interní zak.č.: 25/2019

stavebník: město Bohušovice nad Ohří

stupeň: DOKUMENTACE PRO STAVEBNÍ POVOLENÍ	hlavní architekt:	datum: 09/2019	číslo zakázky: 26-2019
objekt:	HIP: Ing. Bc. Aleš Zvěřina	č. revize: 00	číslo paré: 1
část PD: D.1.4 - TECHNIKA PROSTŘEDÍ STAVEB - ELEKTROINSTALACE	zodpovědný projektant: Ing. Pavel Krejza	měřítko: 1:200	
název přílohy: ÚPRAVA STÁVAJÍCÍHO ROZVADĚČE RS	vypracoval: Ing. Pavel Krejza	č. výkresu: D.1.4.2.2	